


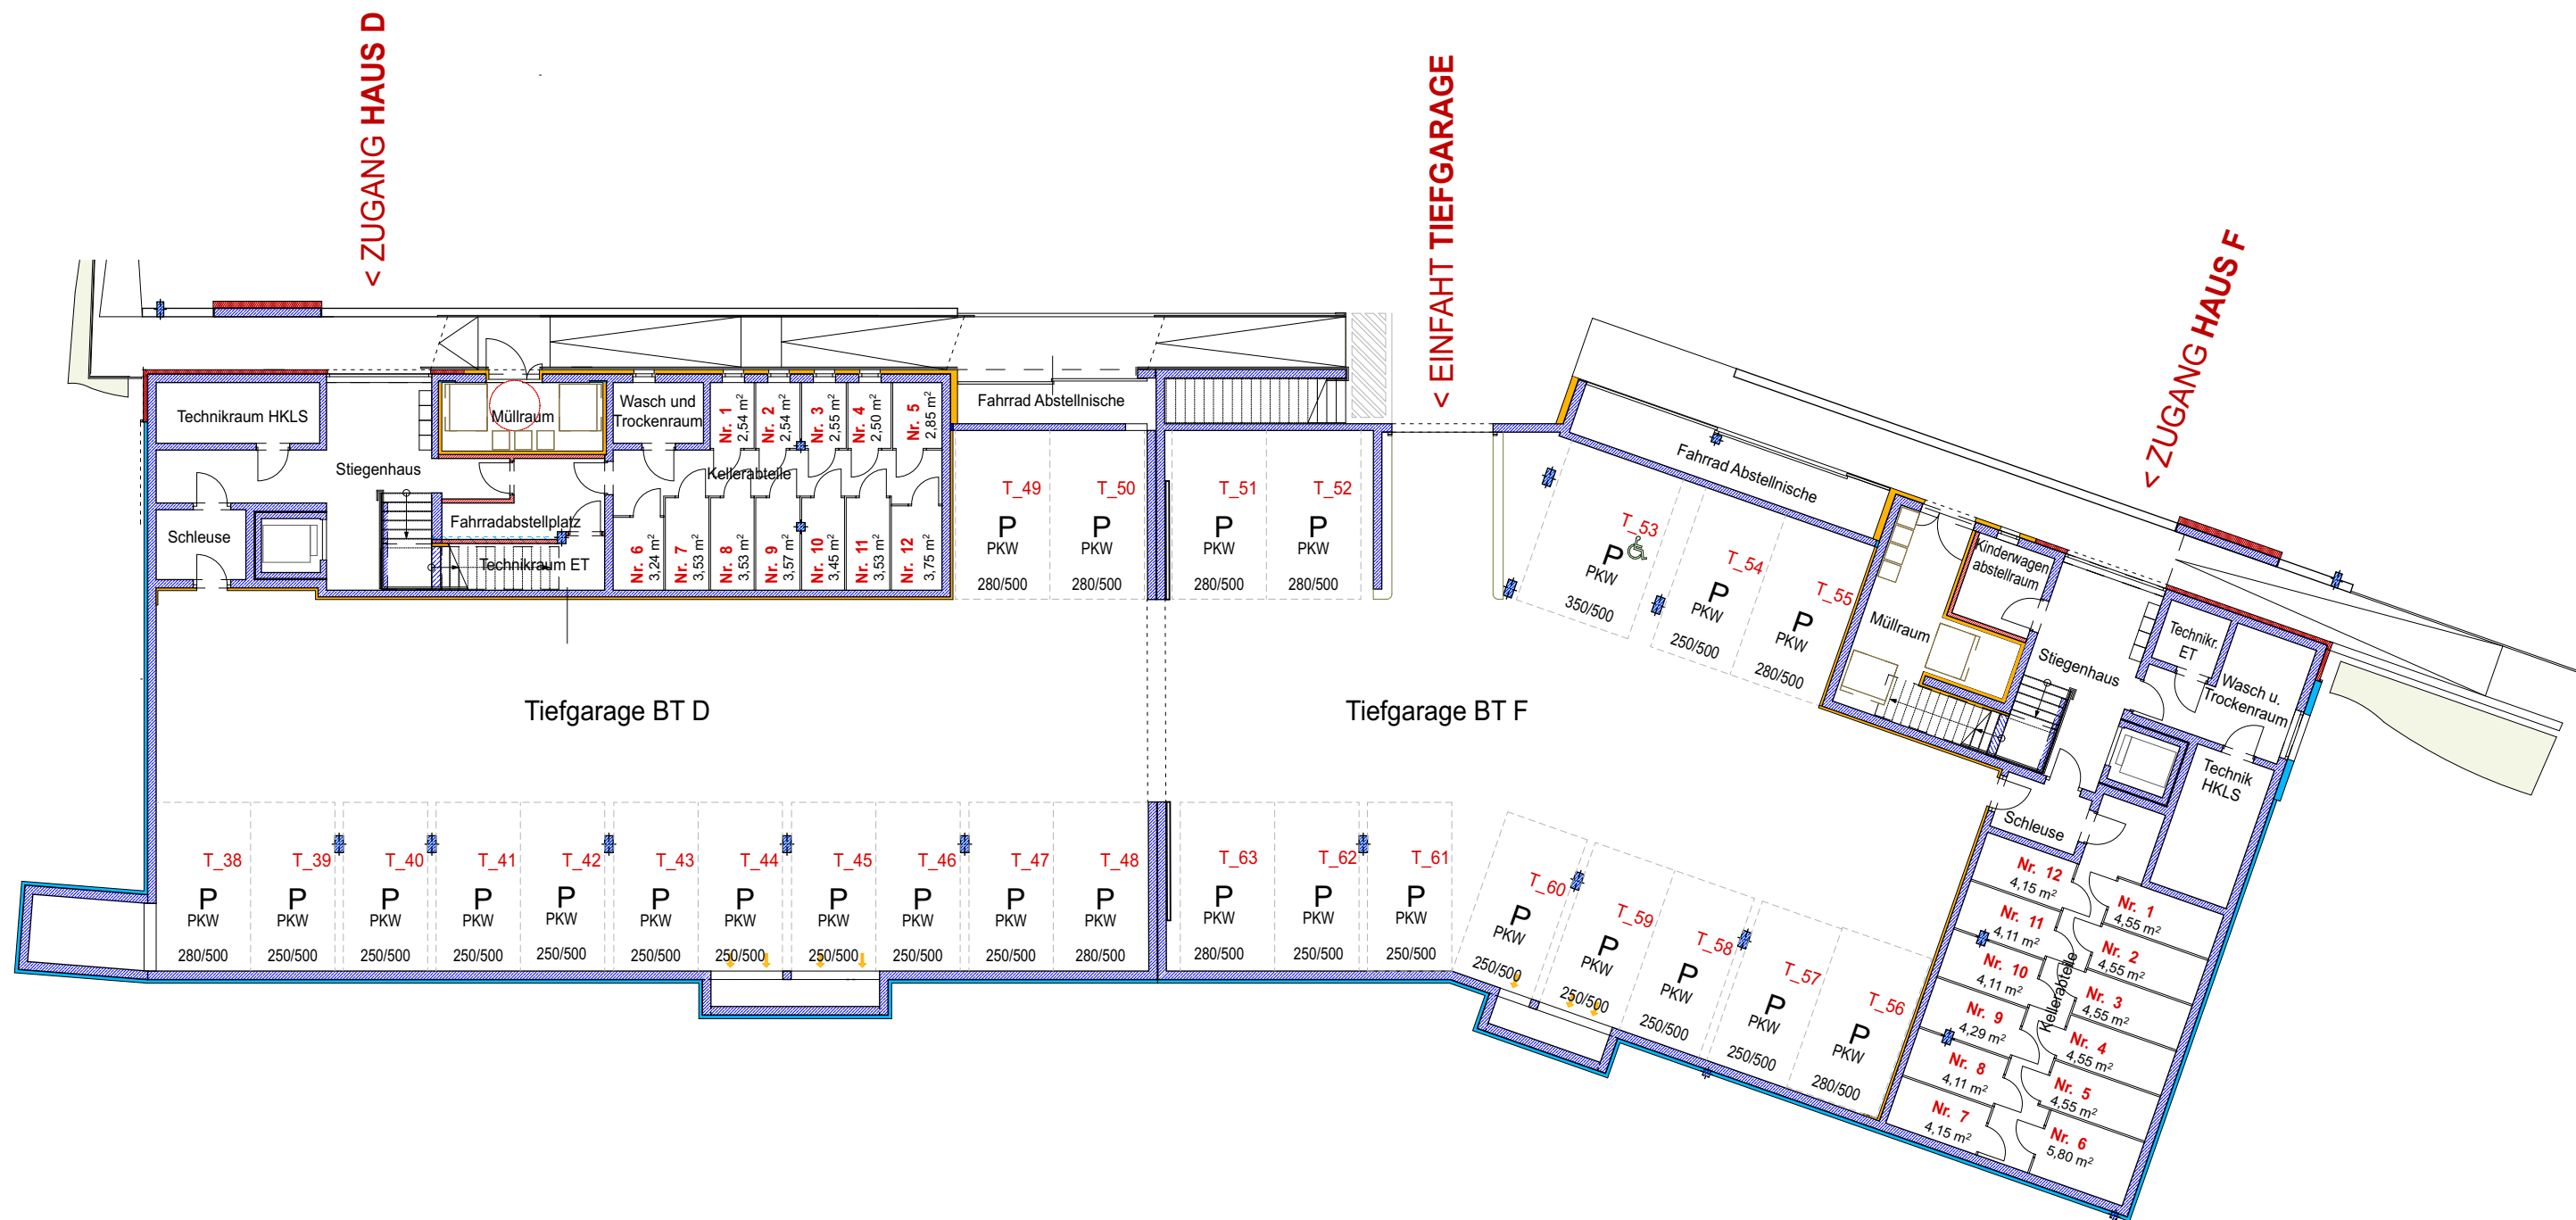

Detailplan Oberer Markt St. Georgen

Hinweis: Dieses Detail ist eine schematische Darstellung. Die Einbaumaße der Fertigteilhersteller sind vom Verarbeiter eigenverantwortlich zu prüfen. Die jeweiligen technischen Vorgaben in den Merkblättern, Verarbeitungsrichtlinien und Systemzulassungen sind zu beachten.

HINWEISE
Die Zeichnung ist Eigentum der kleboth lindner dollnig ZT-GmbH, ohne schriftliche Ermächtigung darf sie nicht vervielfältigt, Dritten mitgeteilt oder zugänglich gemacht werden; unbefugte Verwendung durch den Empfänger oder Dritte wird gemäß den gesetzlichen Bestimmungen zivil- und strafrechtlich verfolgt.

PLANIMHALT / MASSSTAB
Verkaufspl. 1:200
Ebene -1 BT D + F

PLANVERFASSER
Kleboth und Dollnig ZT GmbH
Staatlich befugte und beeidete Ziviltechniker
Peter-Behrensplatz 2, 4020 Linz, e linz@klebothdollnig.com
t +43 732 77 55 84, f +43 732 77 55 84 88

Naturmaße nehmen!
Koten prüfen!
Statikpläne beachten!

DATEI NAME
329_181204_VP_E-1 BT D + F

PROJEKTNR **PLANNR** **PLANER** **DATUM**
Nil 04.12.18

Kleboth & Dollnig