




PLANSKIZZE FÜR DIE ERRICHTUNG EINES ABSTELLRAUMES IN WR.NEUSTADT AUF PARZ.NR 2554/45,
EZ. 5645, IN DER KOSMOSSIEDLUNG AM REITWEG, HERRN DIR. FRANZ POLEZEK GEHÖRIG,
WOHNH. IN THERESIENFELD, VOLKSSCHULE M = 1:100

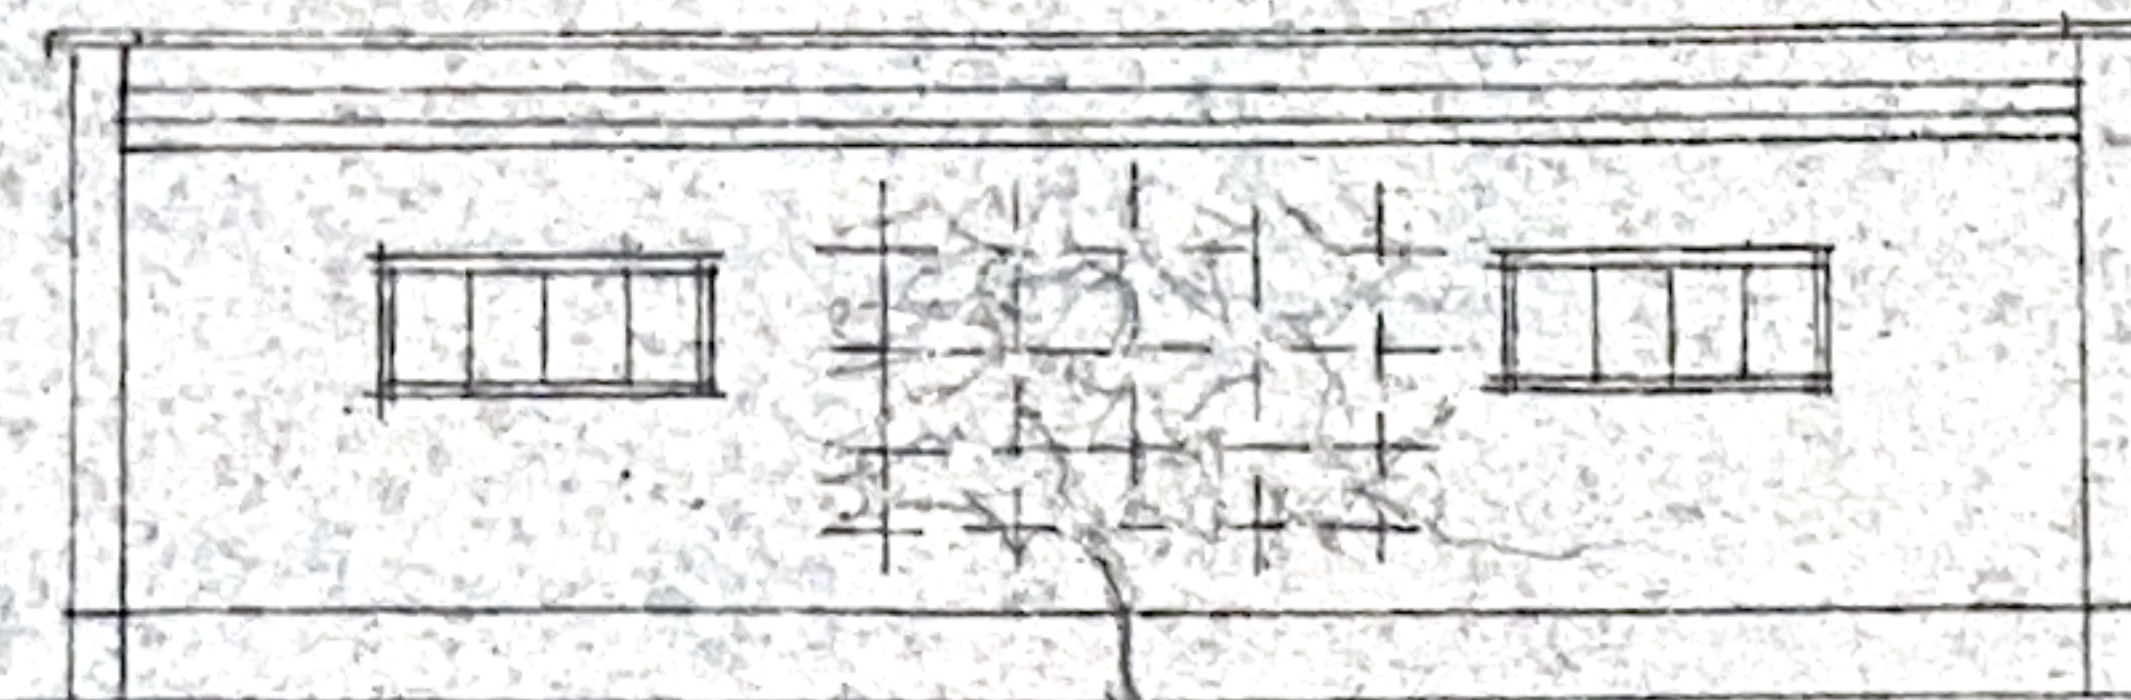


SEITENANSICHT

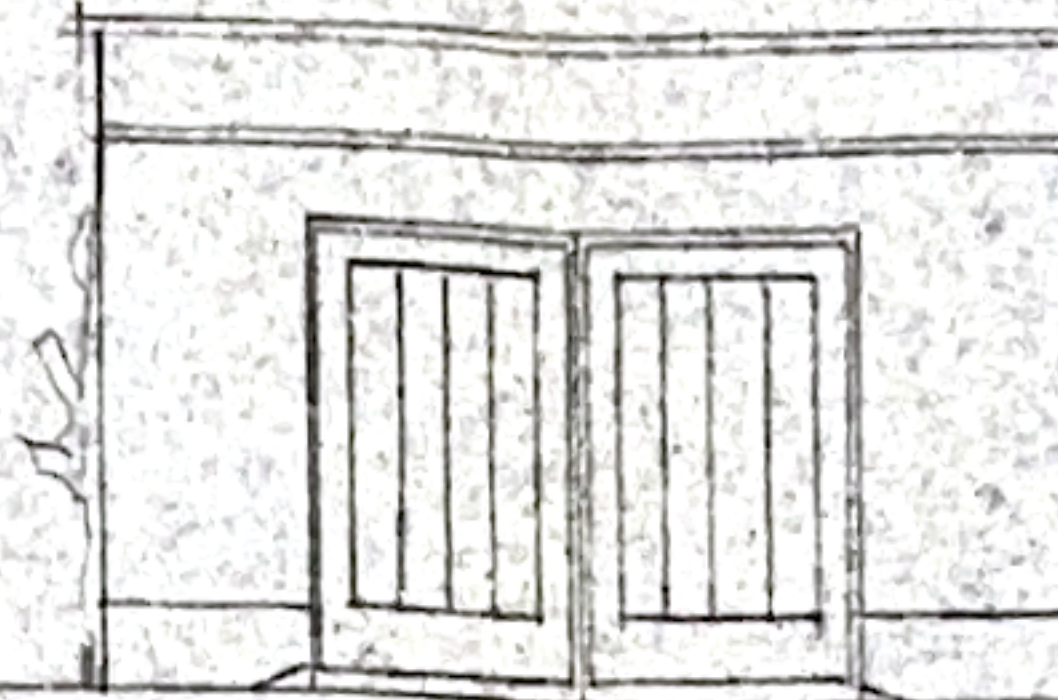


VORDERANSICHT

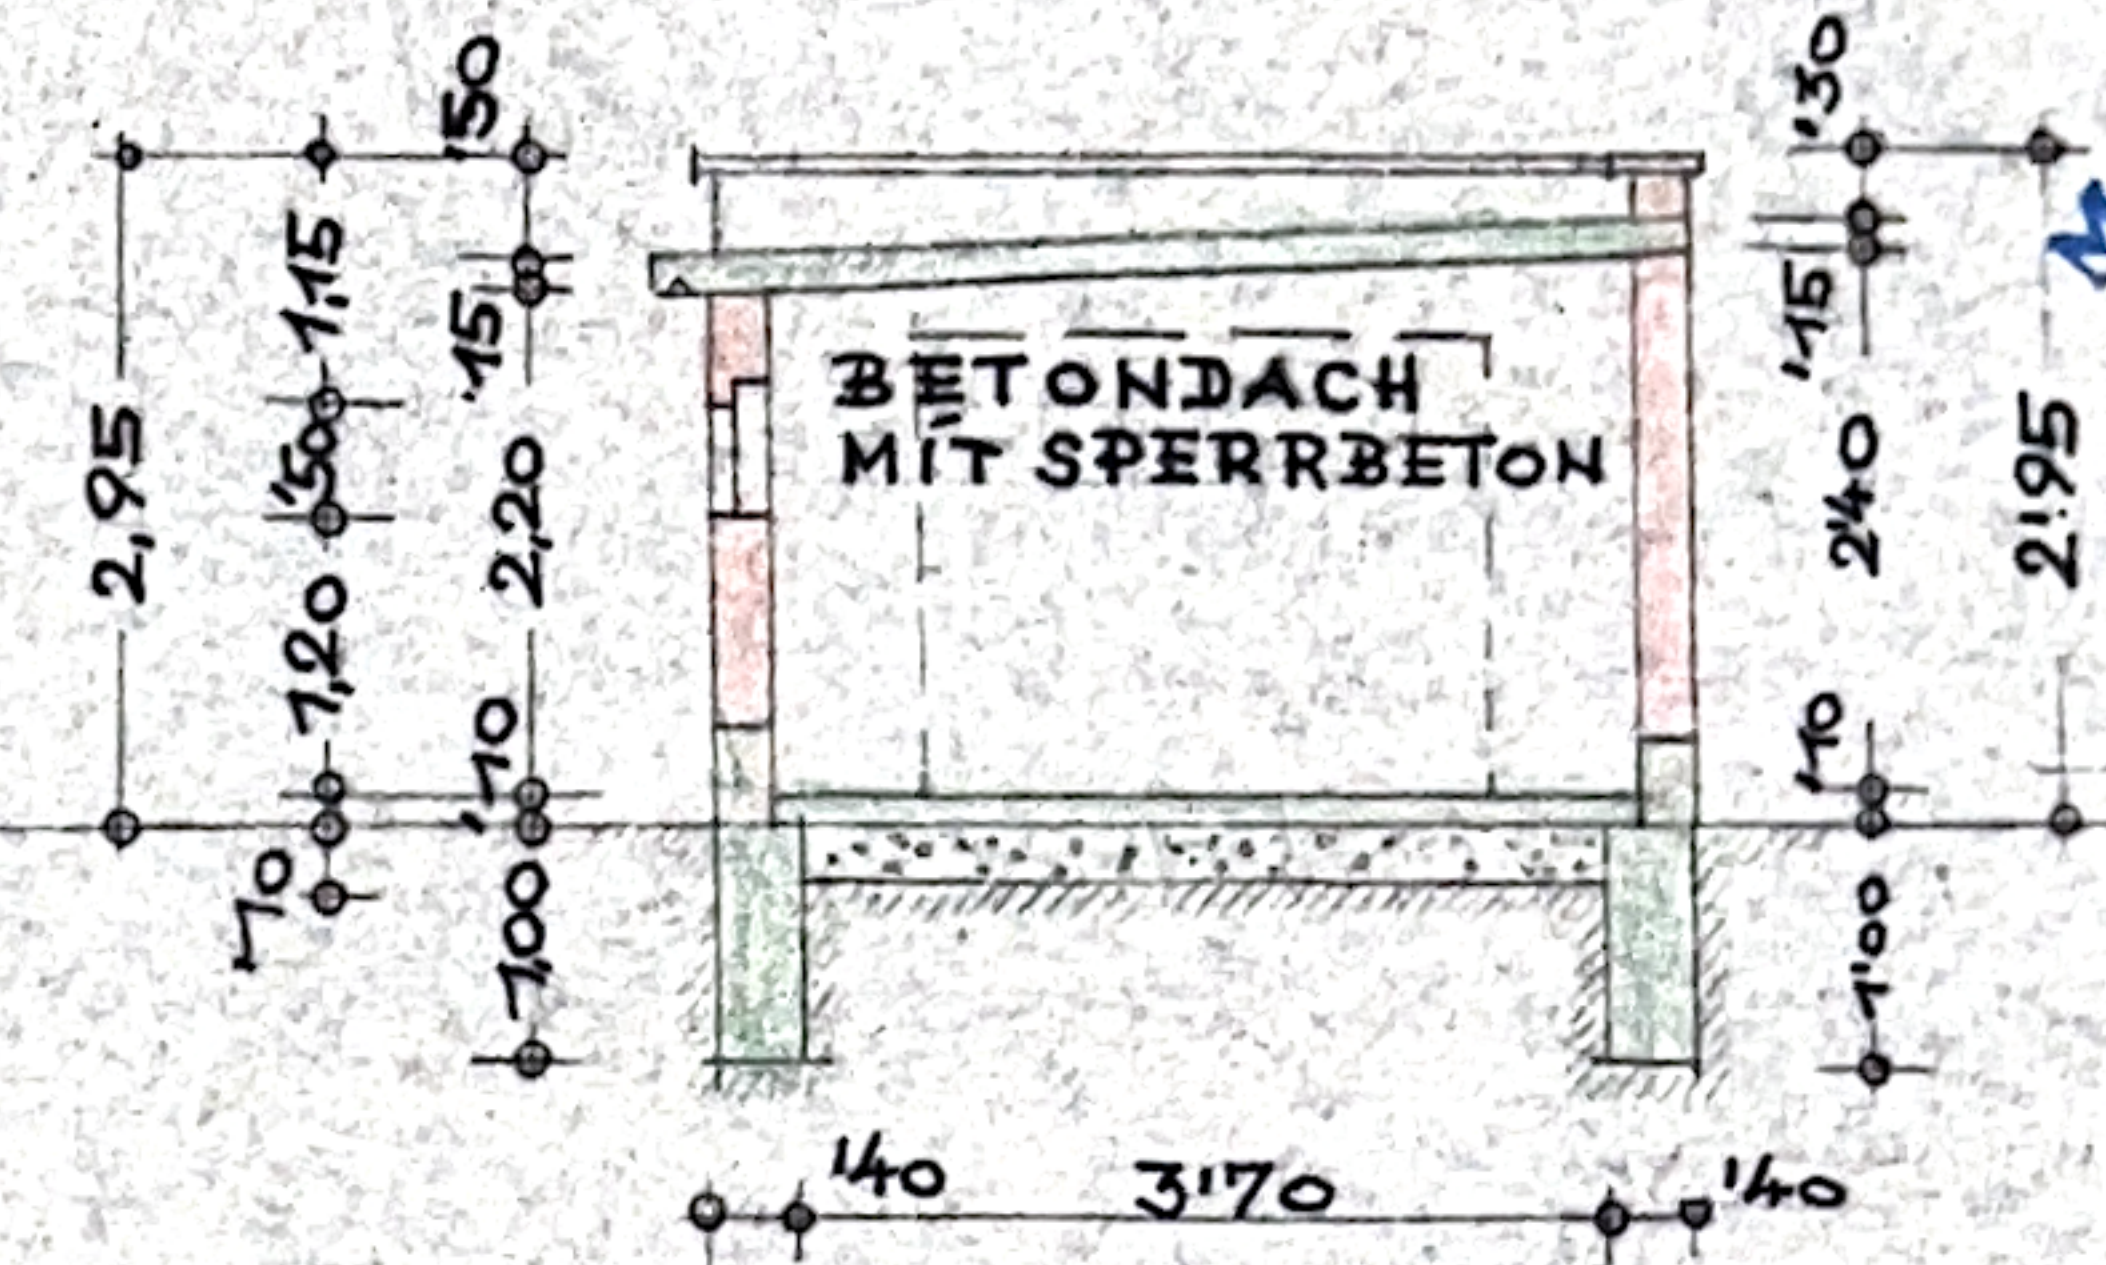

QUERSCHNITT

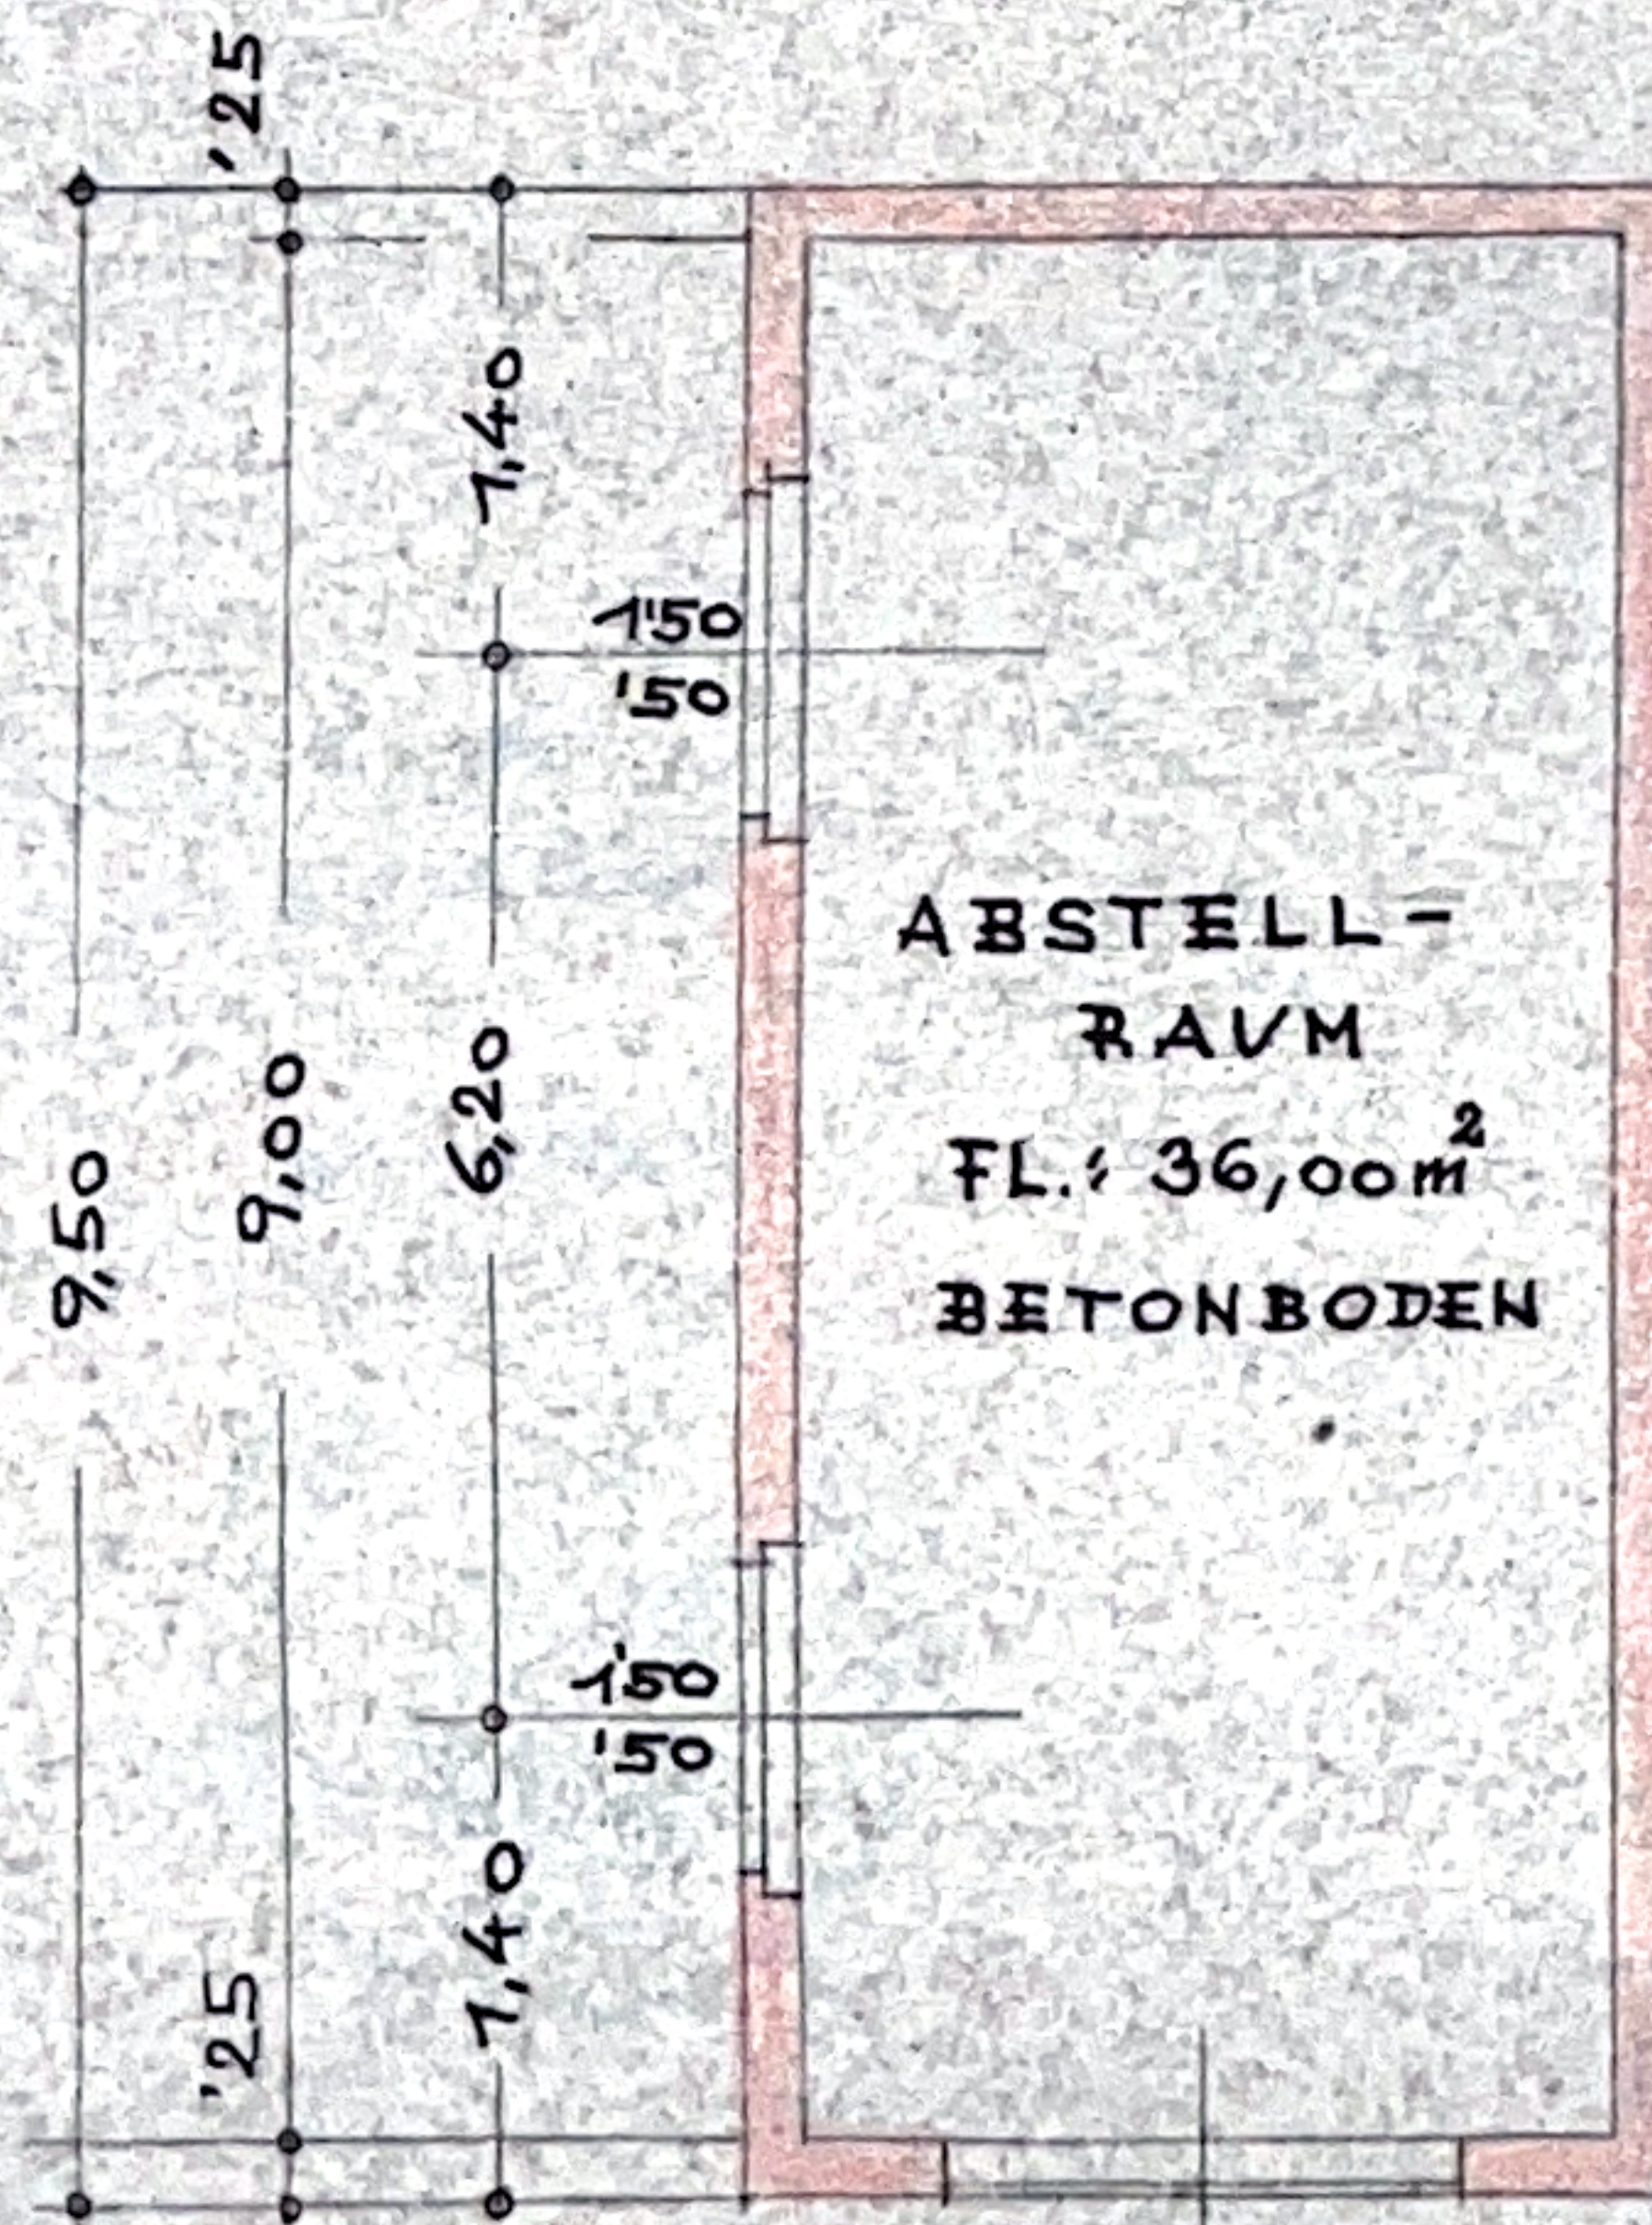

GRUNDRIß

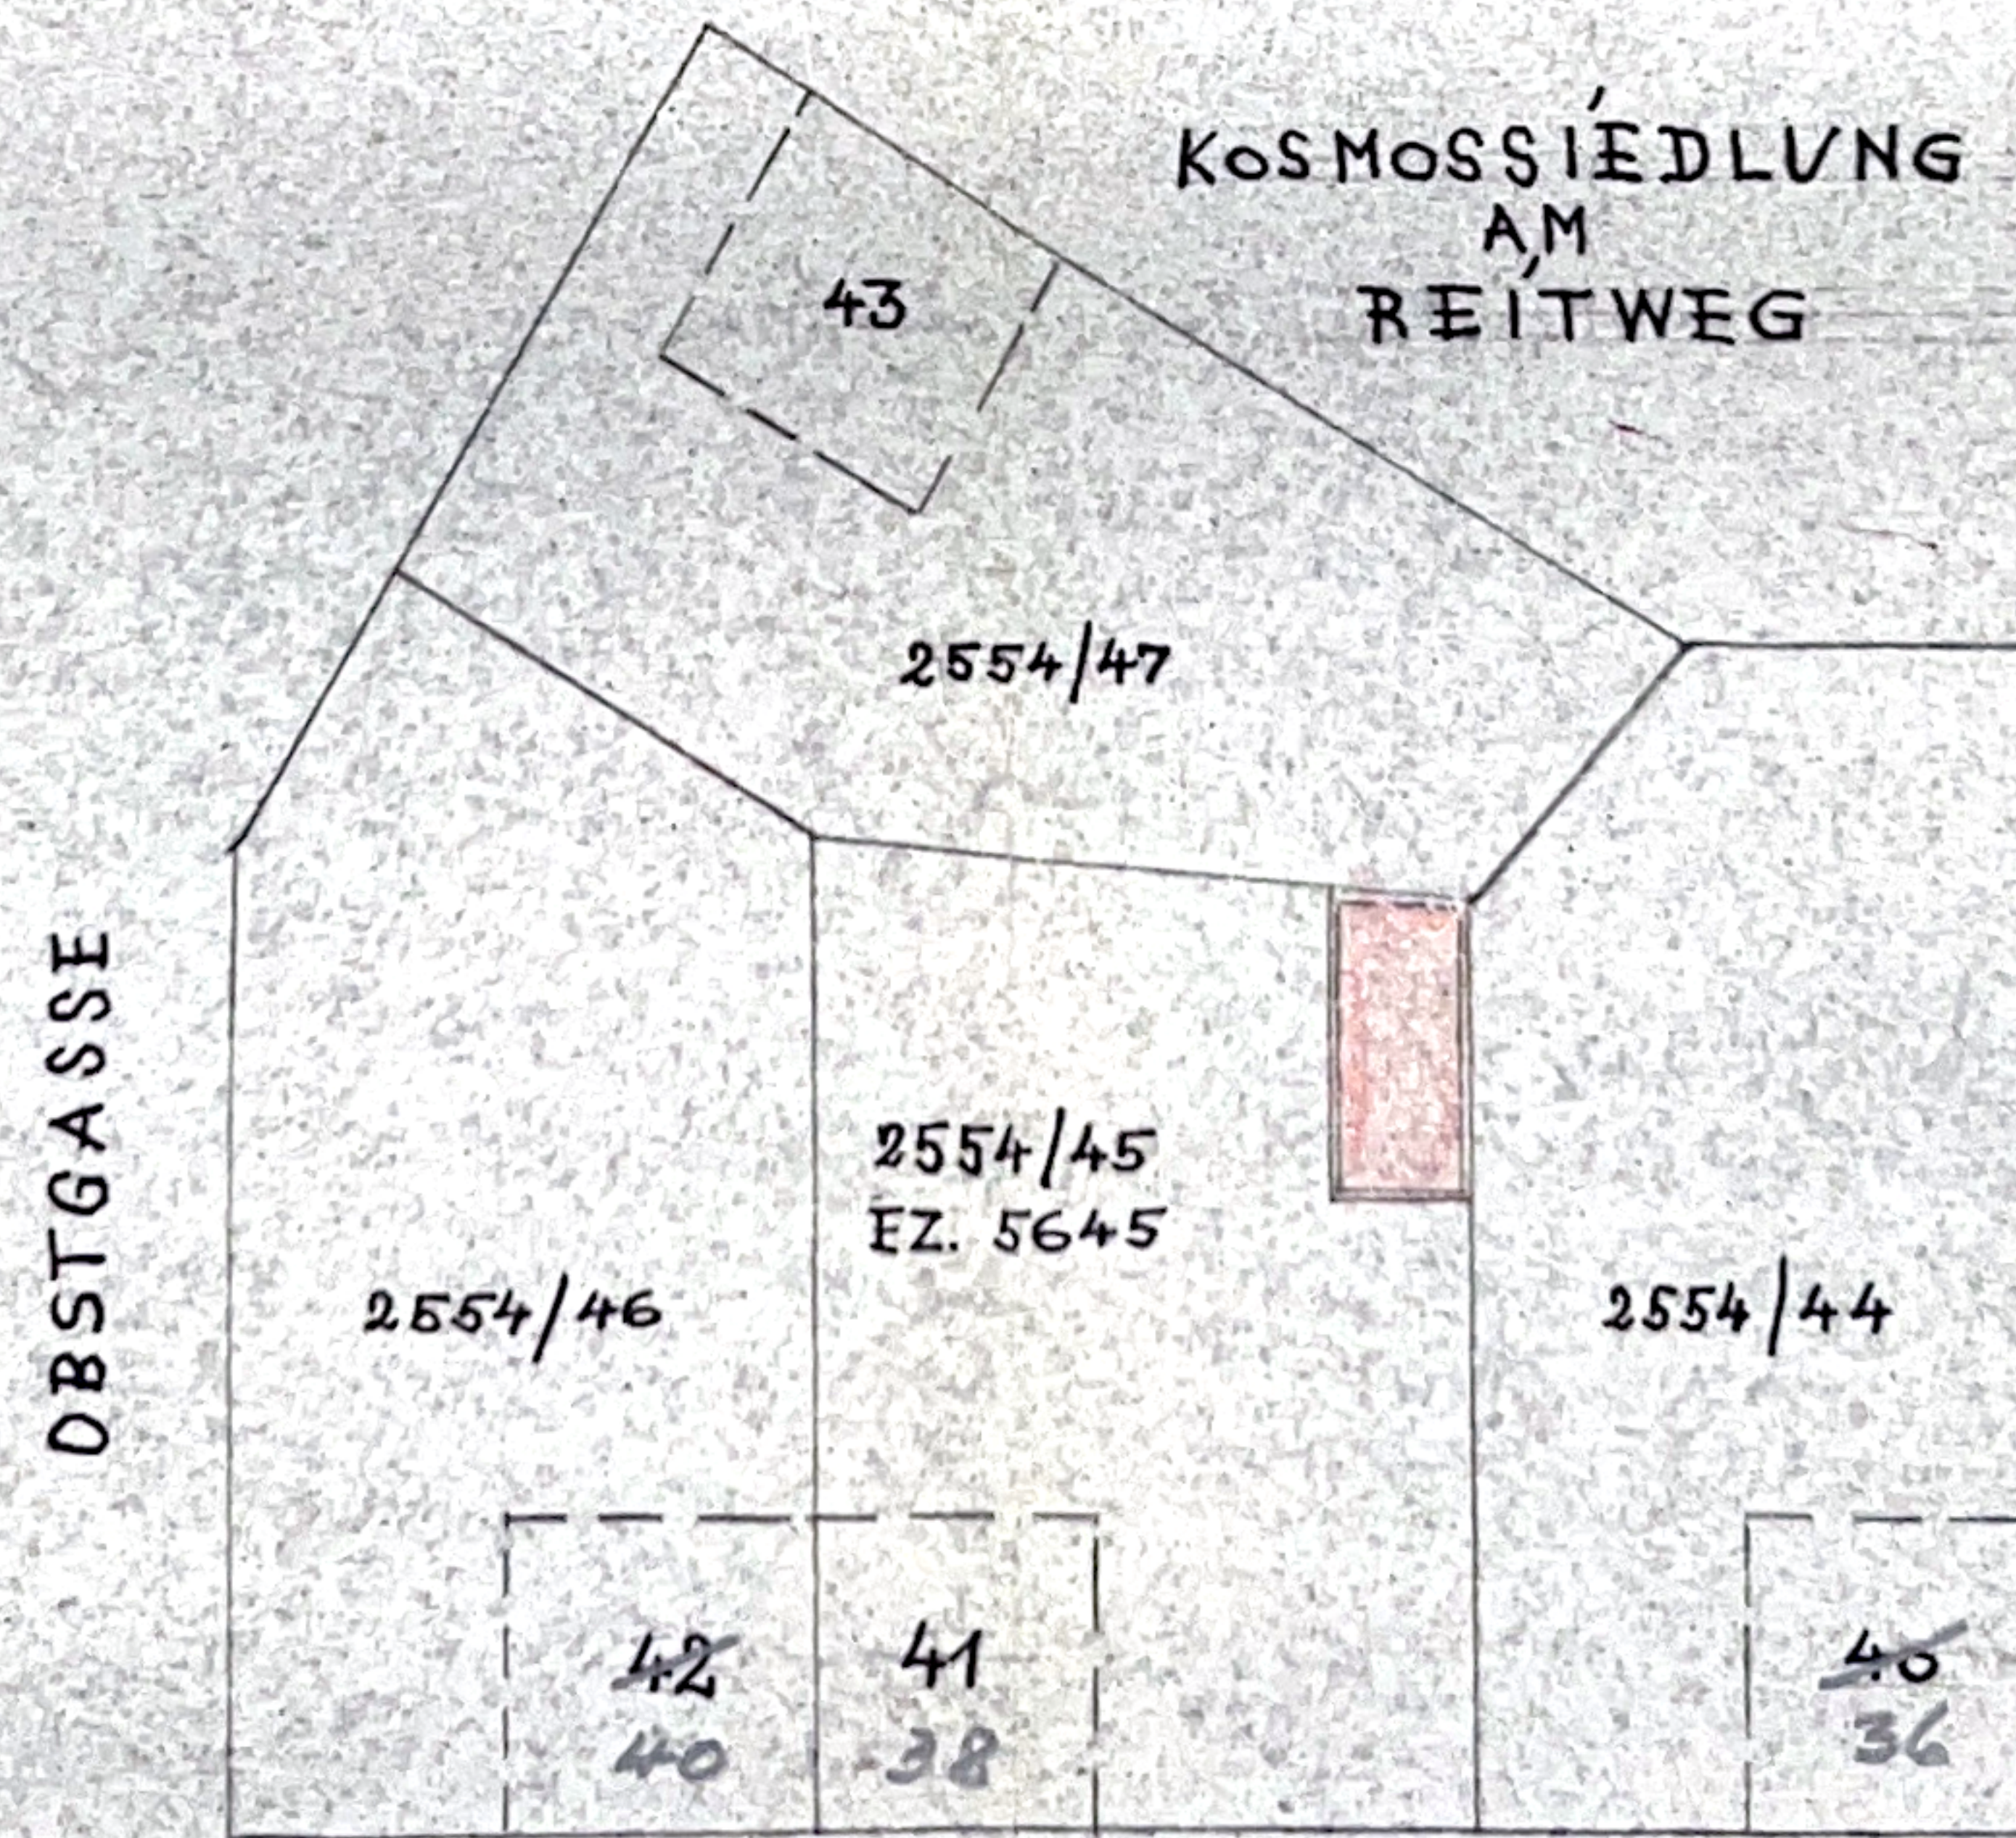

REITWEG

GEMEINNÜTZIGE BAU-WOHN-UND
SIEDLUNGSGESELLSCHAFT
KOSMOS
registrierte Genossenschaft mit beschränkter Haftung
Wien I. Dörfnergasse 7
Telefon 52 33 24 52 22 91

BAUHERR: *Franz Polezek*

PLANVERFASSER:

BAUMEISTER:

MÄRZ 1961