




türmasse sind stocklichter ! fenstermasse sind mauerlichter !

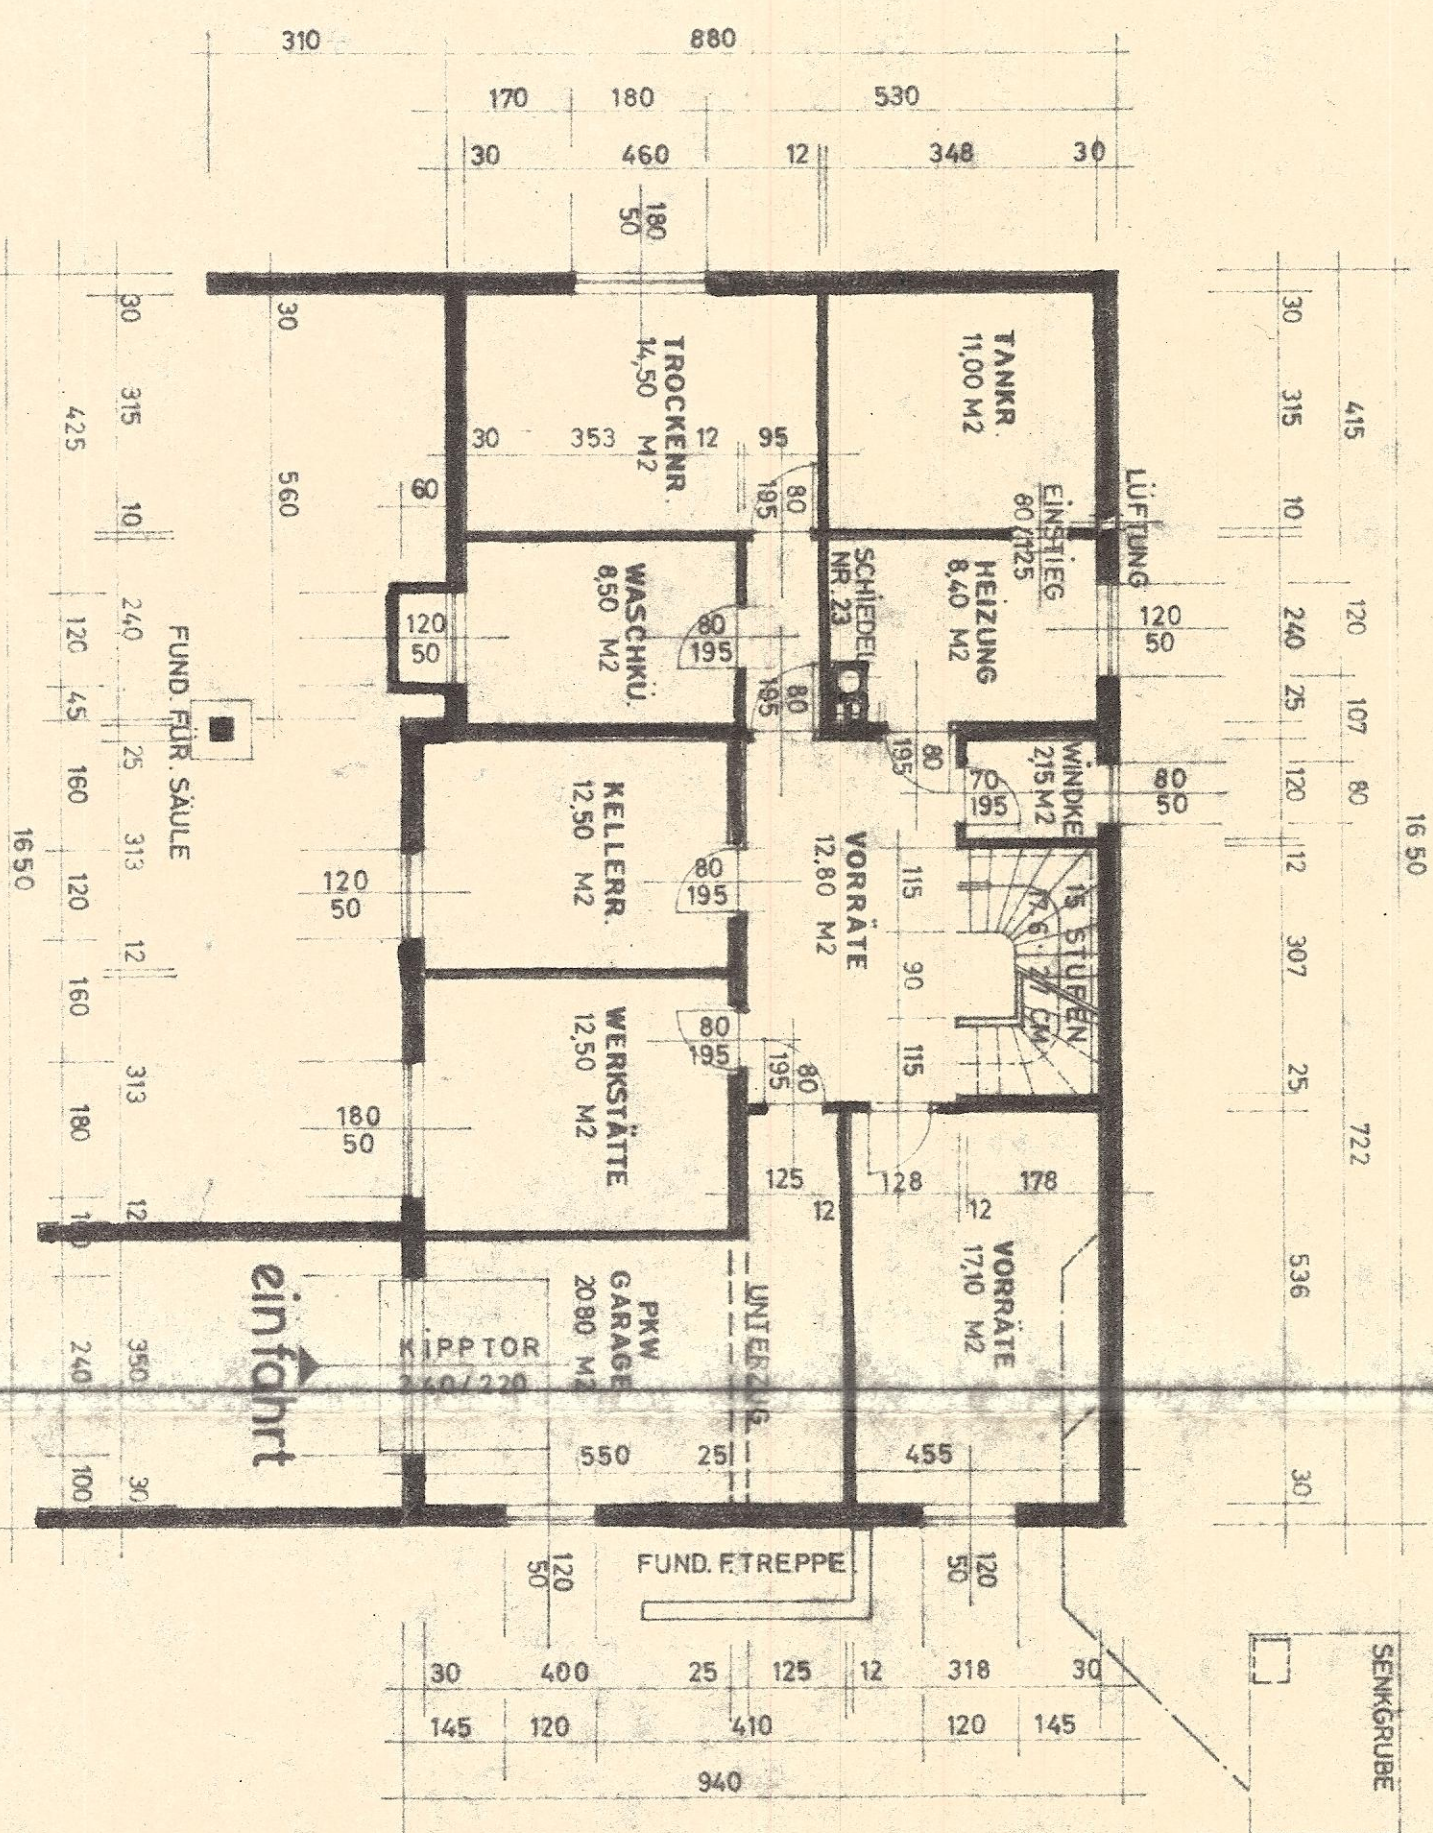

KELLERGESSCHOSS

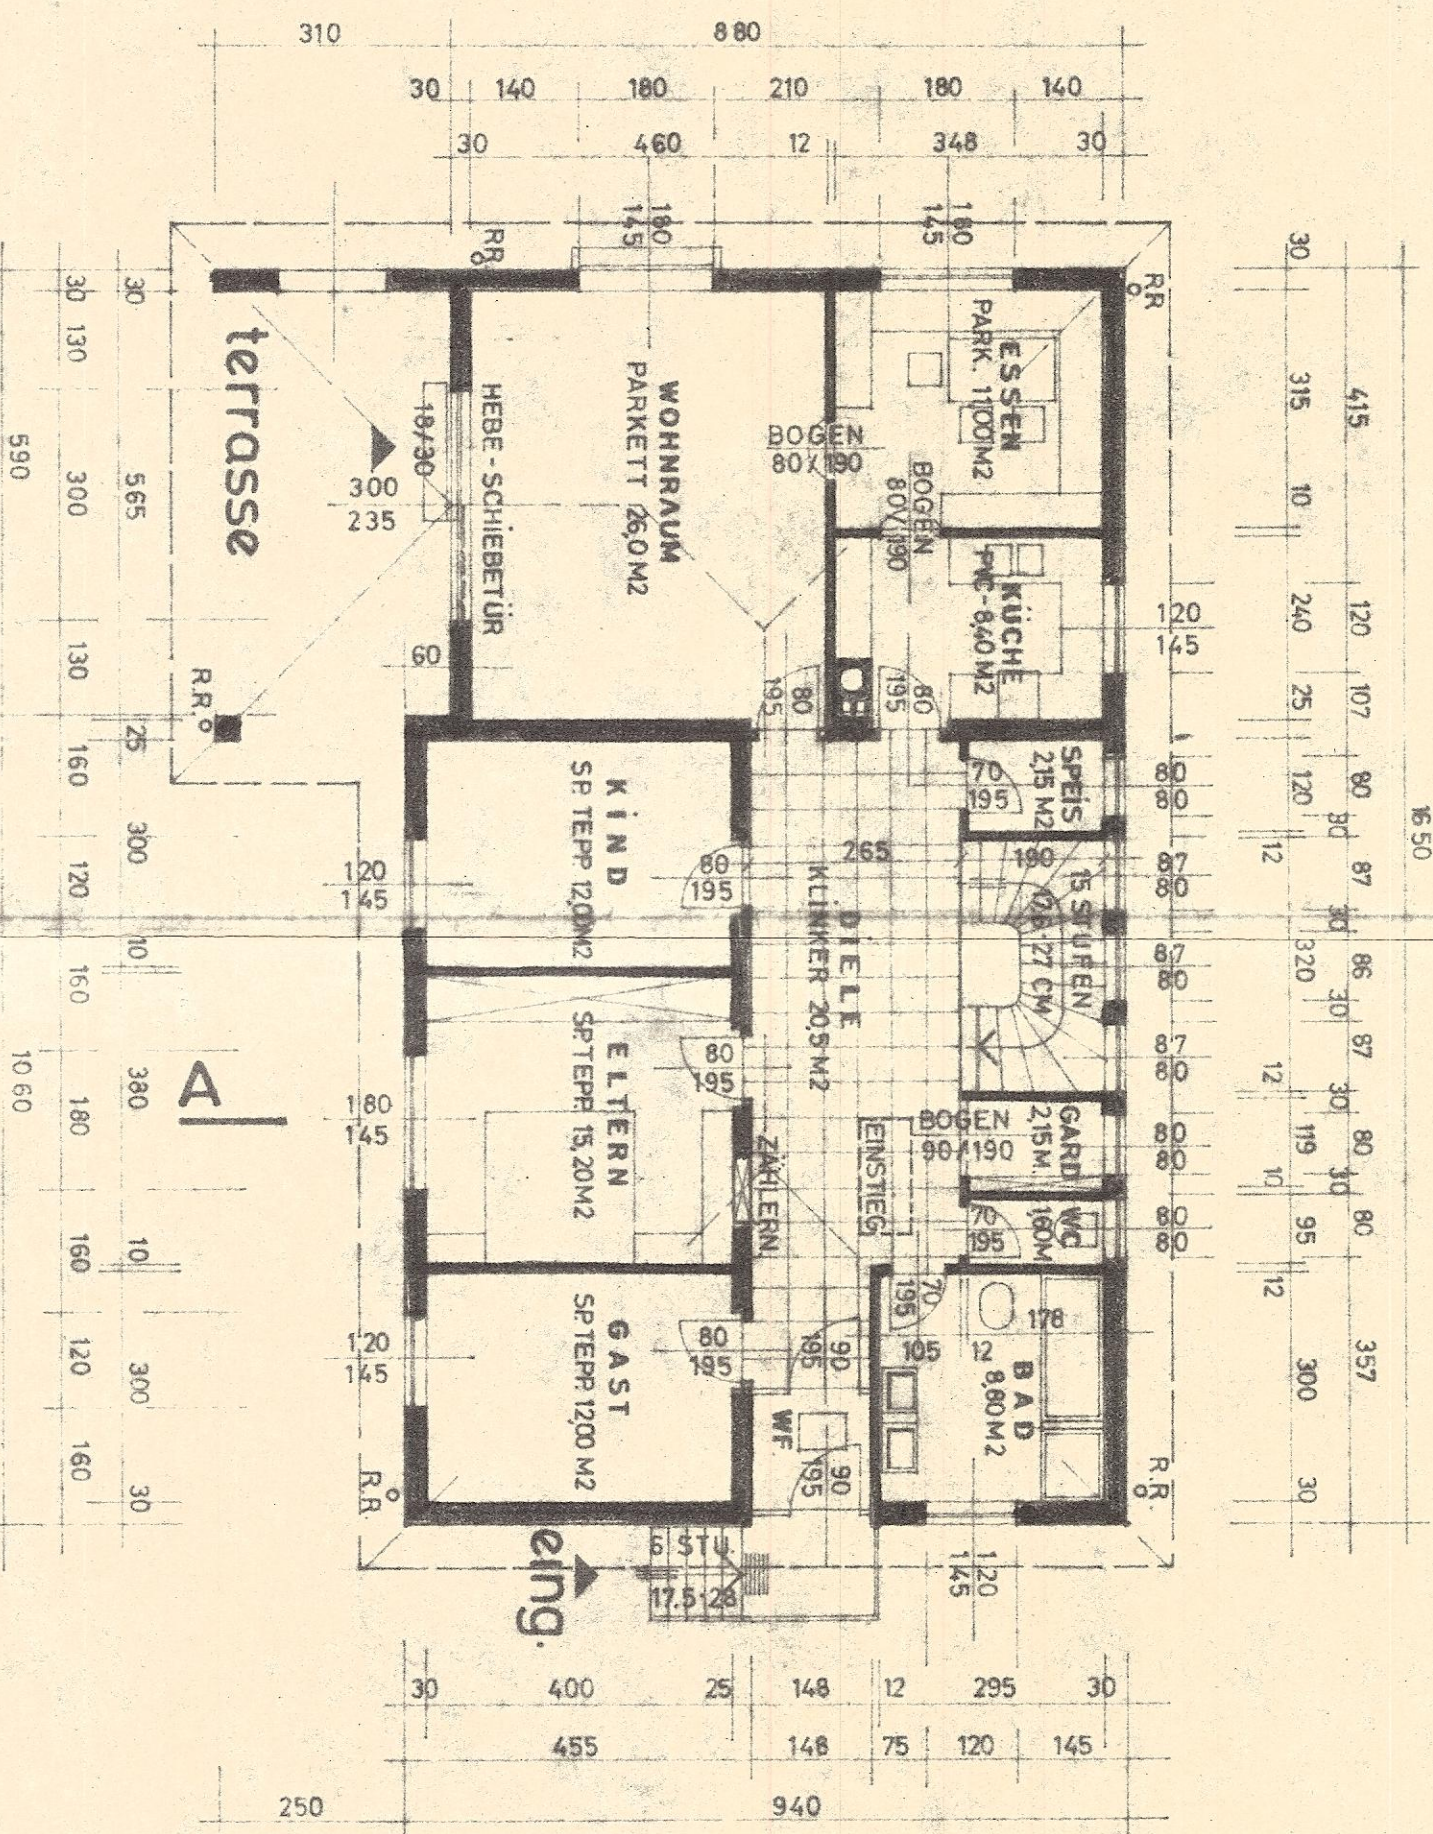

ERDGESCHOSS

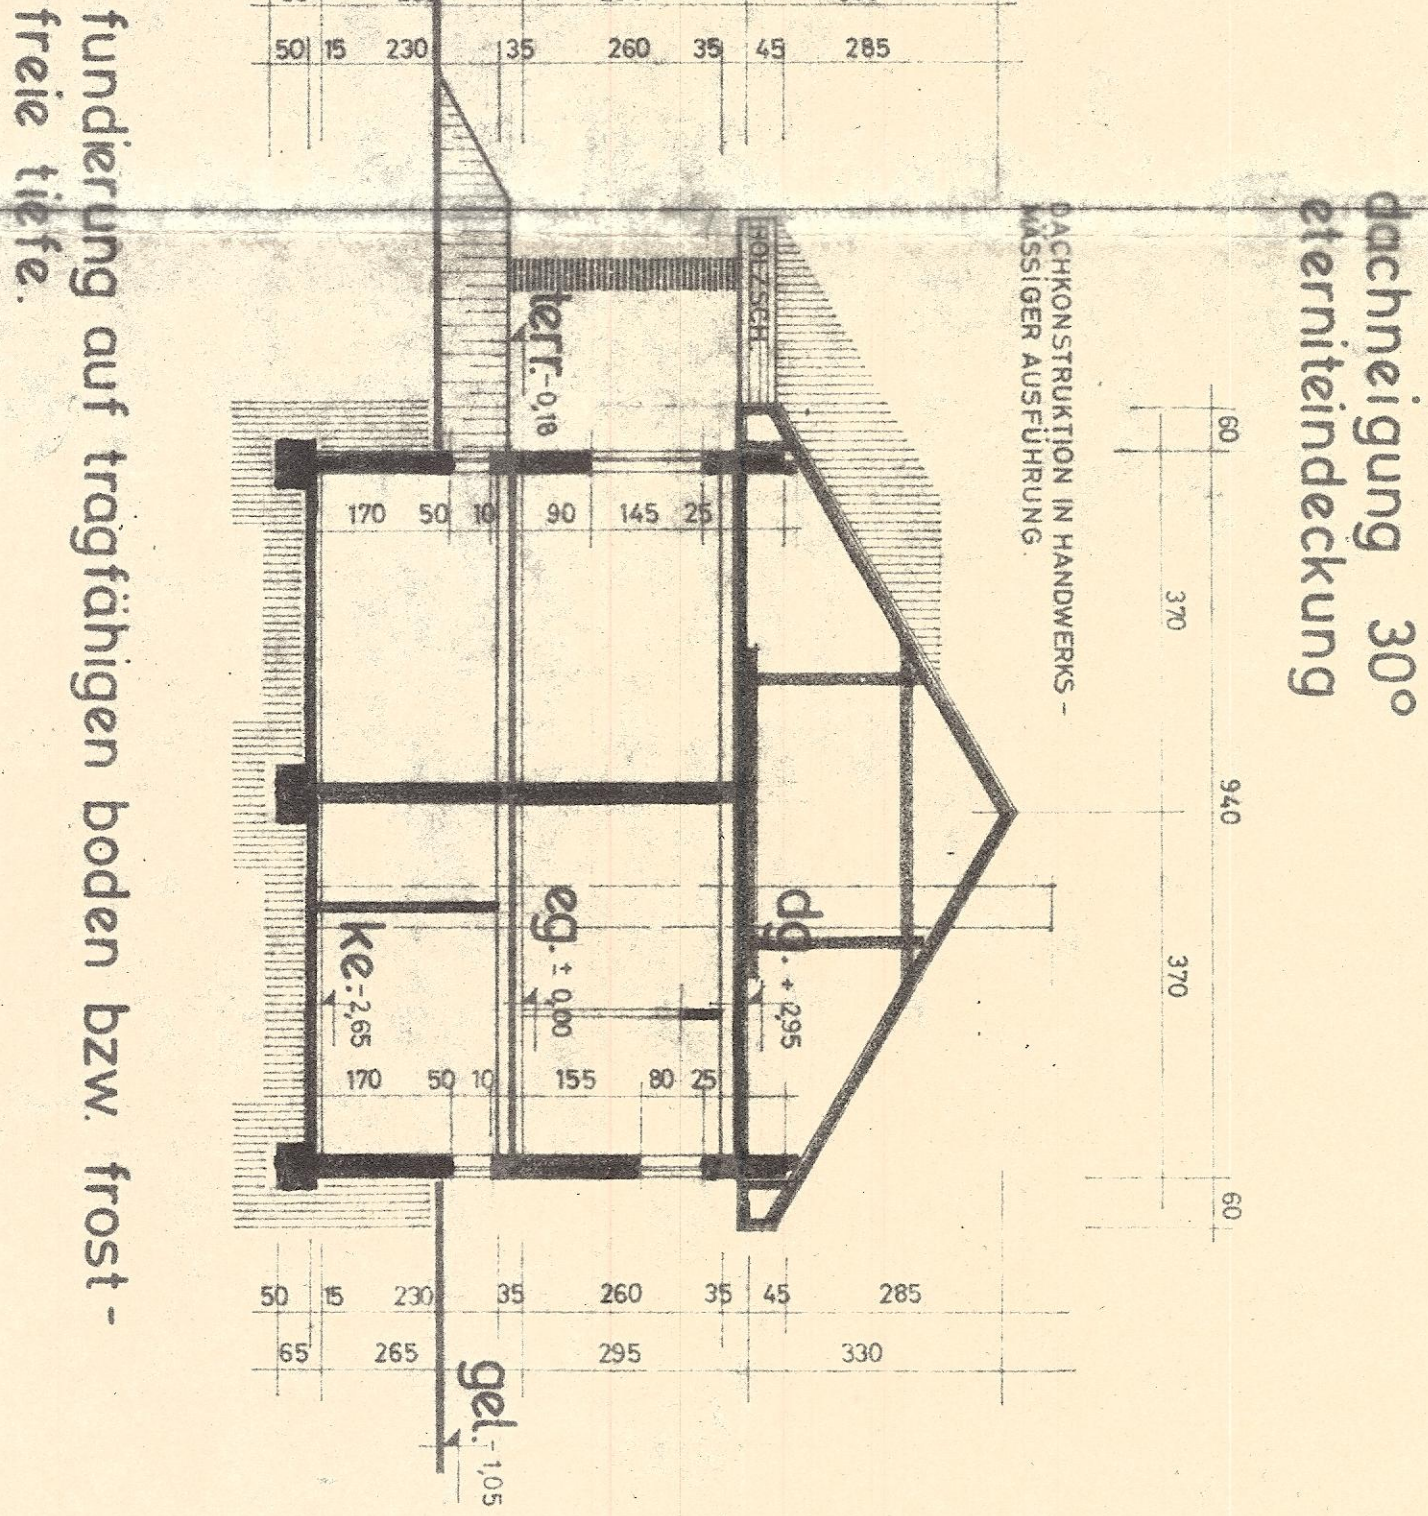

SCHNITT A - A

OST - ANSICHT

SÜD - ANSICHT

NORD - ANSICHT

WEST - ANSICHT

verbaute fläche 155.00 m²
umbauter raum 935.00 m³

LAGEPLAN M 1:1000