

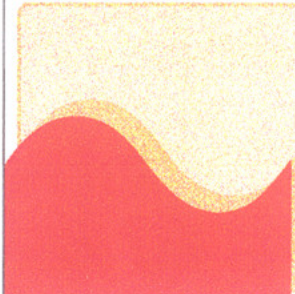
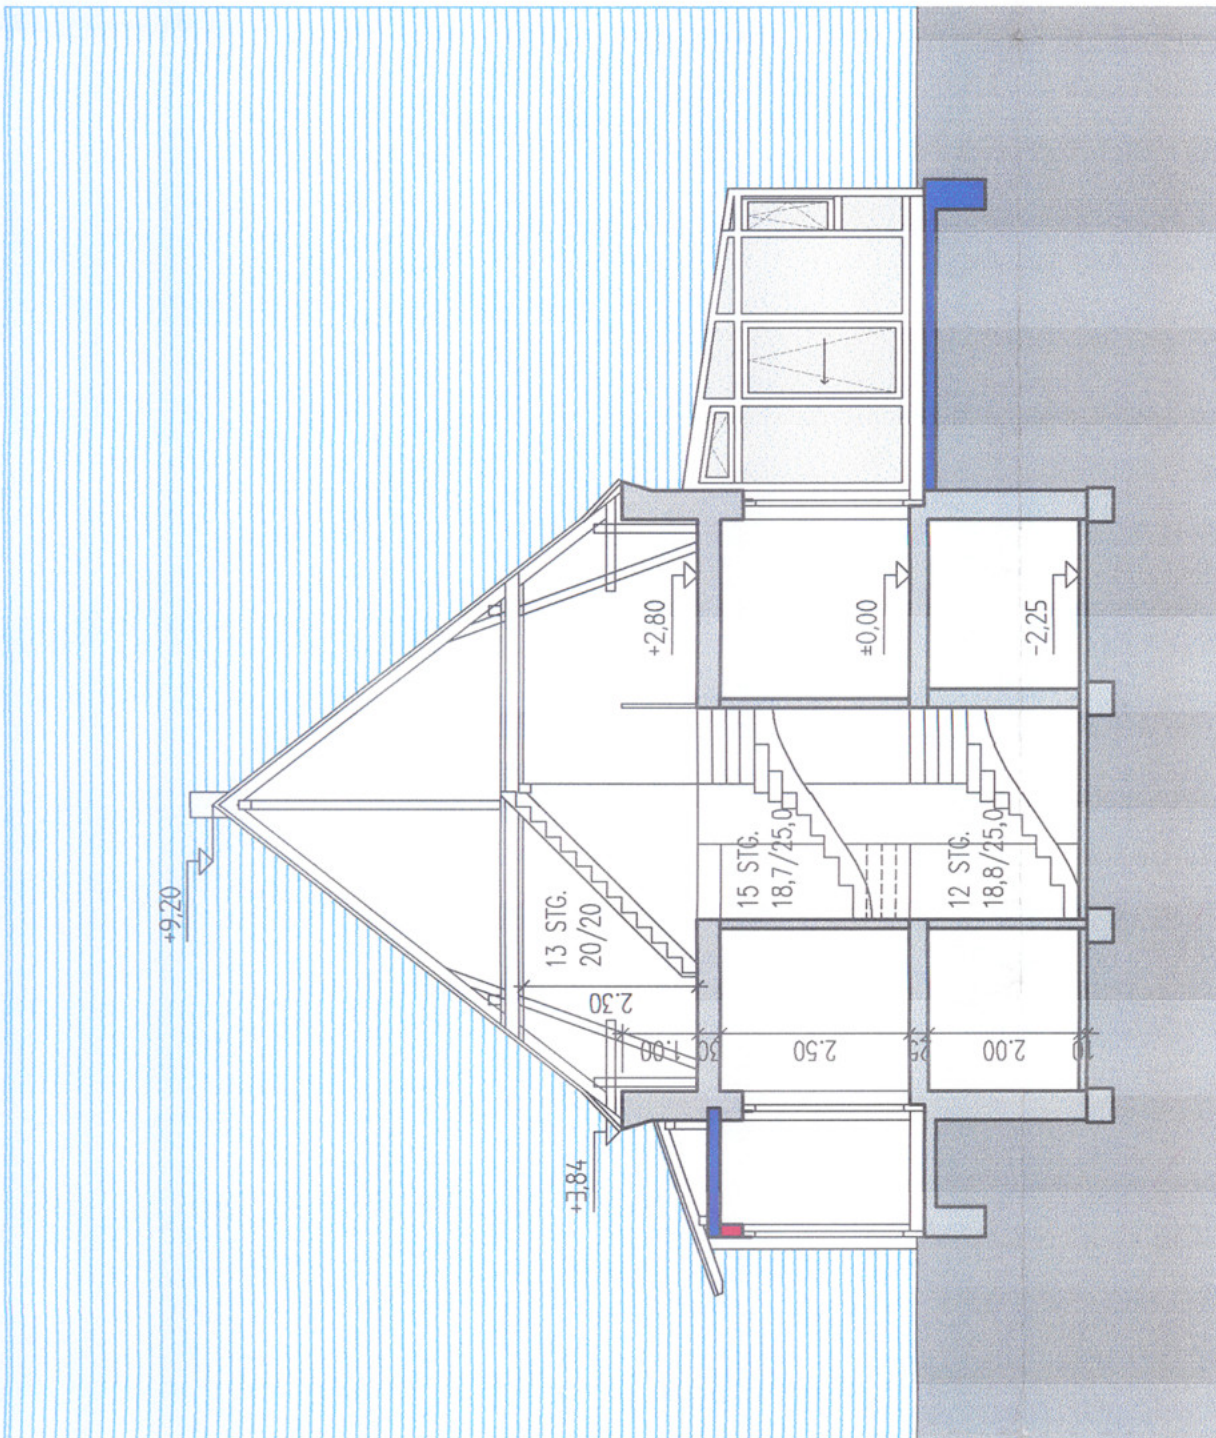


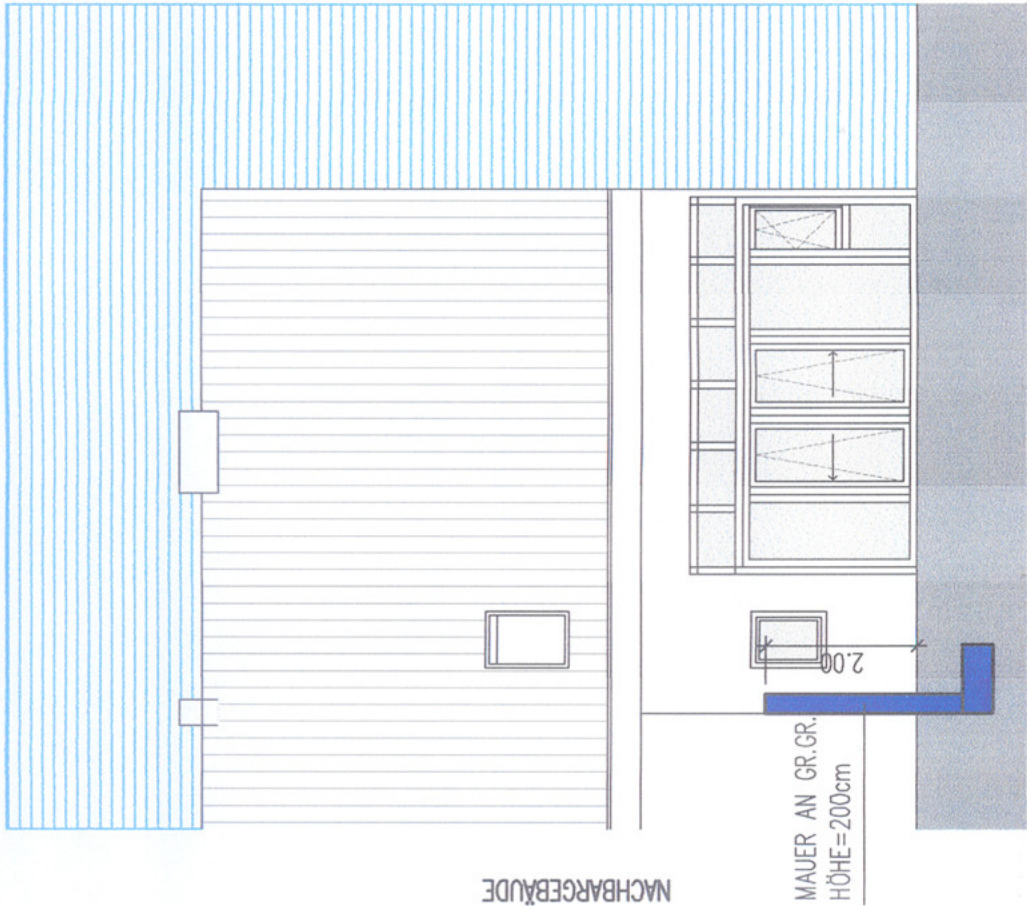


EINREICHPLAN			
FÜR DIE ERRICHTUNG EINES WINTERGARTENS UND EINES WINDFANGES AN EIN BESTEHENDES WOHNHAUS BZW. ERRICHTUNG EINER GARTENMAUER AN DER GRUNDGRENZE			
GRUNDSTÜCKSNR.: 1391 / 252		KAT. GEM.: WALDEGG	
GRUNDBUCH:		EZ: 1128	
PLANINHALT: GRUNDRISSSE, SCHNITT ANSICHTEN, LAGEPLAN			
DATUM:	MASS-STAB:	PROJ.NR.:	PLAN.NR.:
12.04.2011	1:100	Lehner	EING-GE-01
BAUWERBER:			
Eva Lehner Robert Stolz Straße 20/9 4020 Linz			
GRUNDEIGENTÜMER:			
Eva Lehner Robert Stolz Straße 20/9 4020 Linz			
BAUBEHÖRDE:			
BAUFÜHRER + PLANVERFASSER			
REDL BAU- u. SANIERUNGS GmbH Köglerstraße 12 4020 Linz Tel. 0732 / 38 78 50 Fax. 0732 / 38 78 50 - 50 www.redlbau.at			
			 REDL BAU SANIERUNG

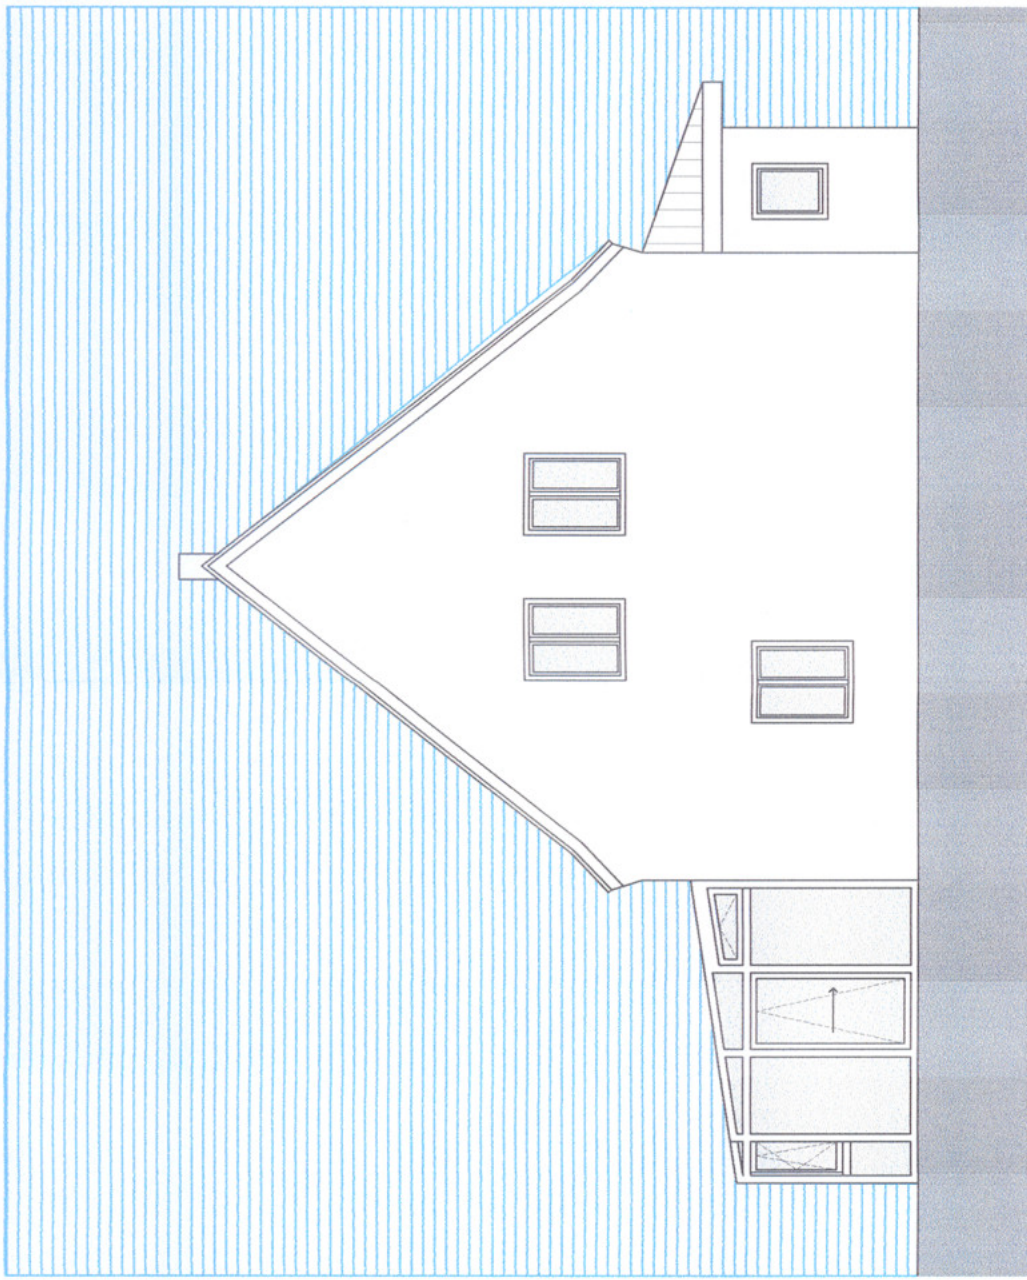


SCHNITT 1-1

LEGENDE:	
BESTAND	
ABBRUCH	
ZIEGELMAUERWERK	
STAHLBETON	
UNBEWEHRTER BETON	
GIPSKARTONPLATTEN	
BEGRÜNT. FLÄCHE	
BEFESTIGTE FLÄCHE	


LEGENDE

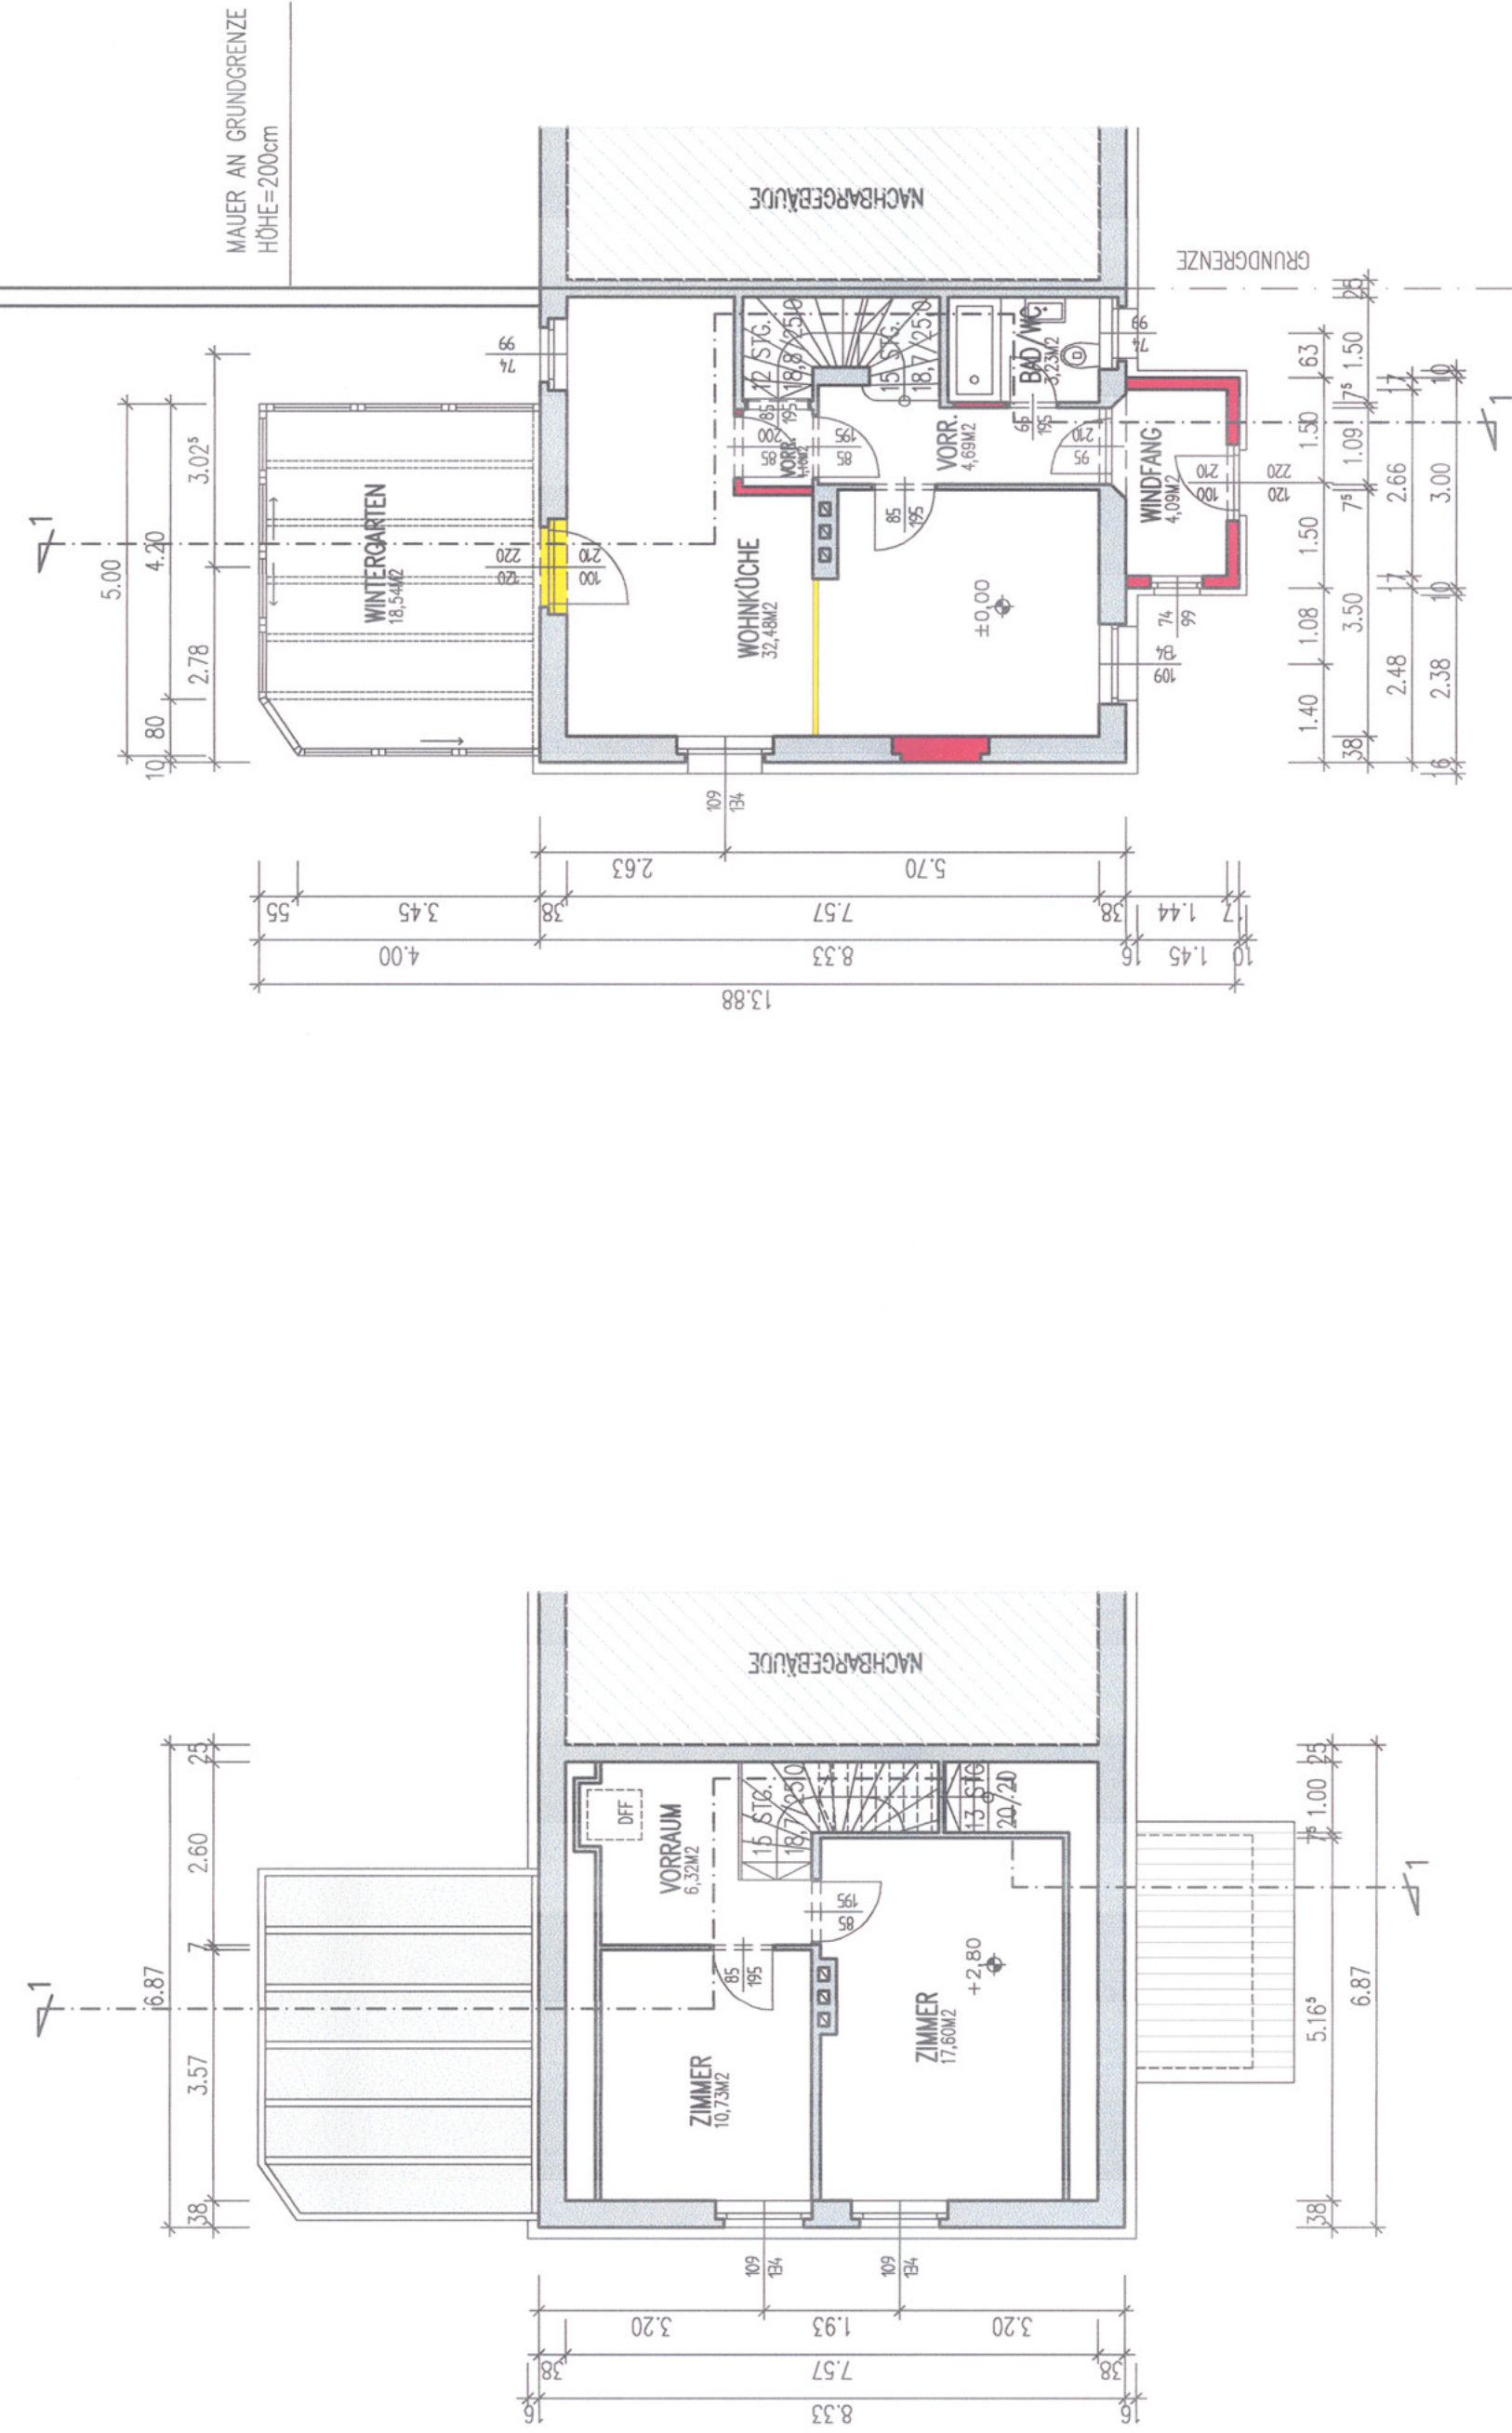

ERDGESCHOSS

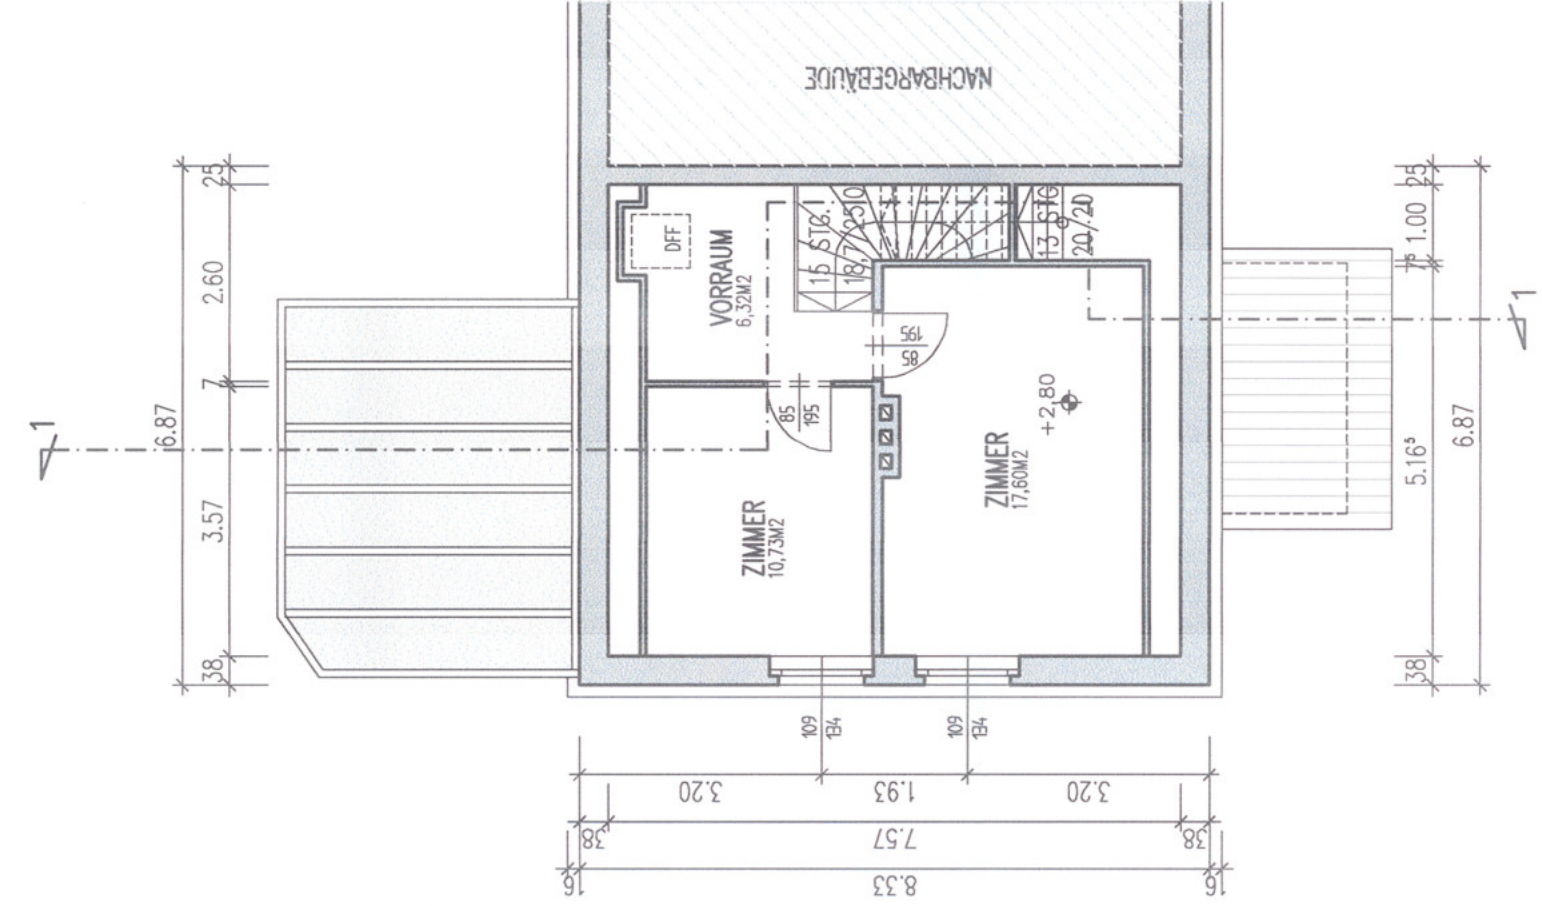

DACHGESCHOSS

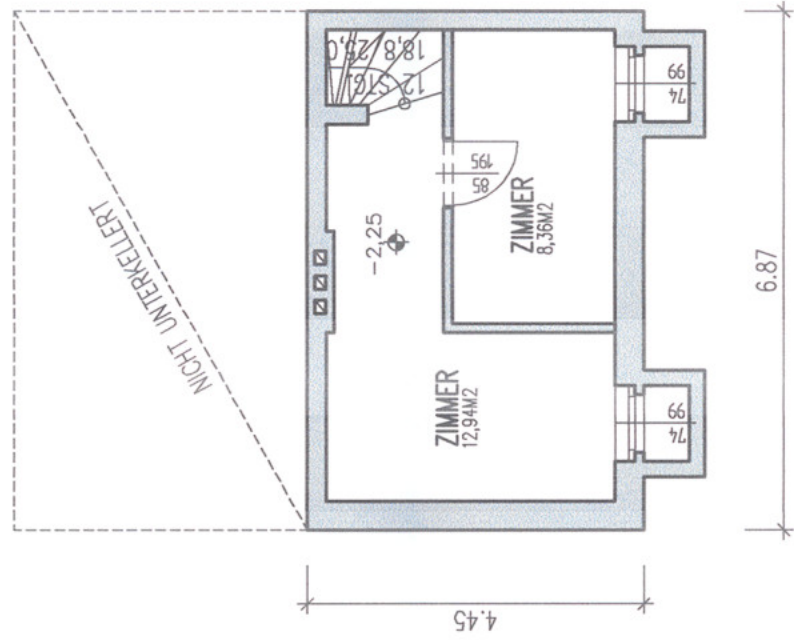

KELLERGESCHOSS

GRUNDGRENZE