




BAUVORHABEN

WOHNGEBÄUDE

Hauptstraße 13
3400 Weidling

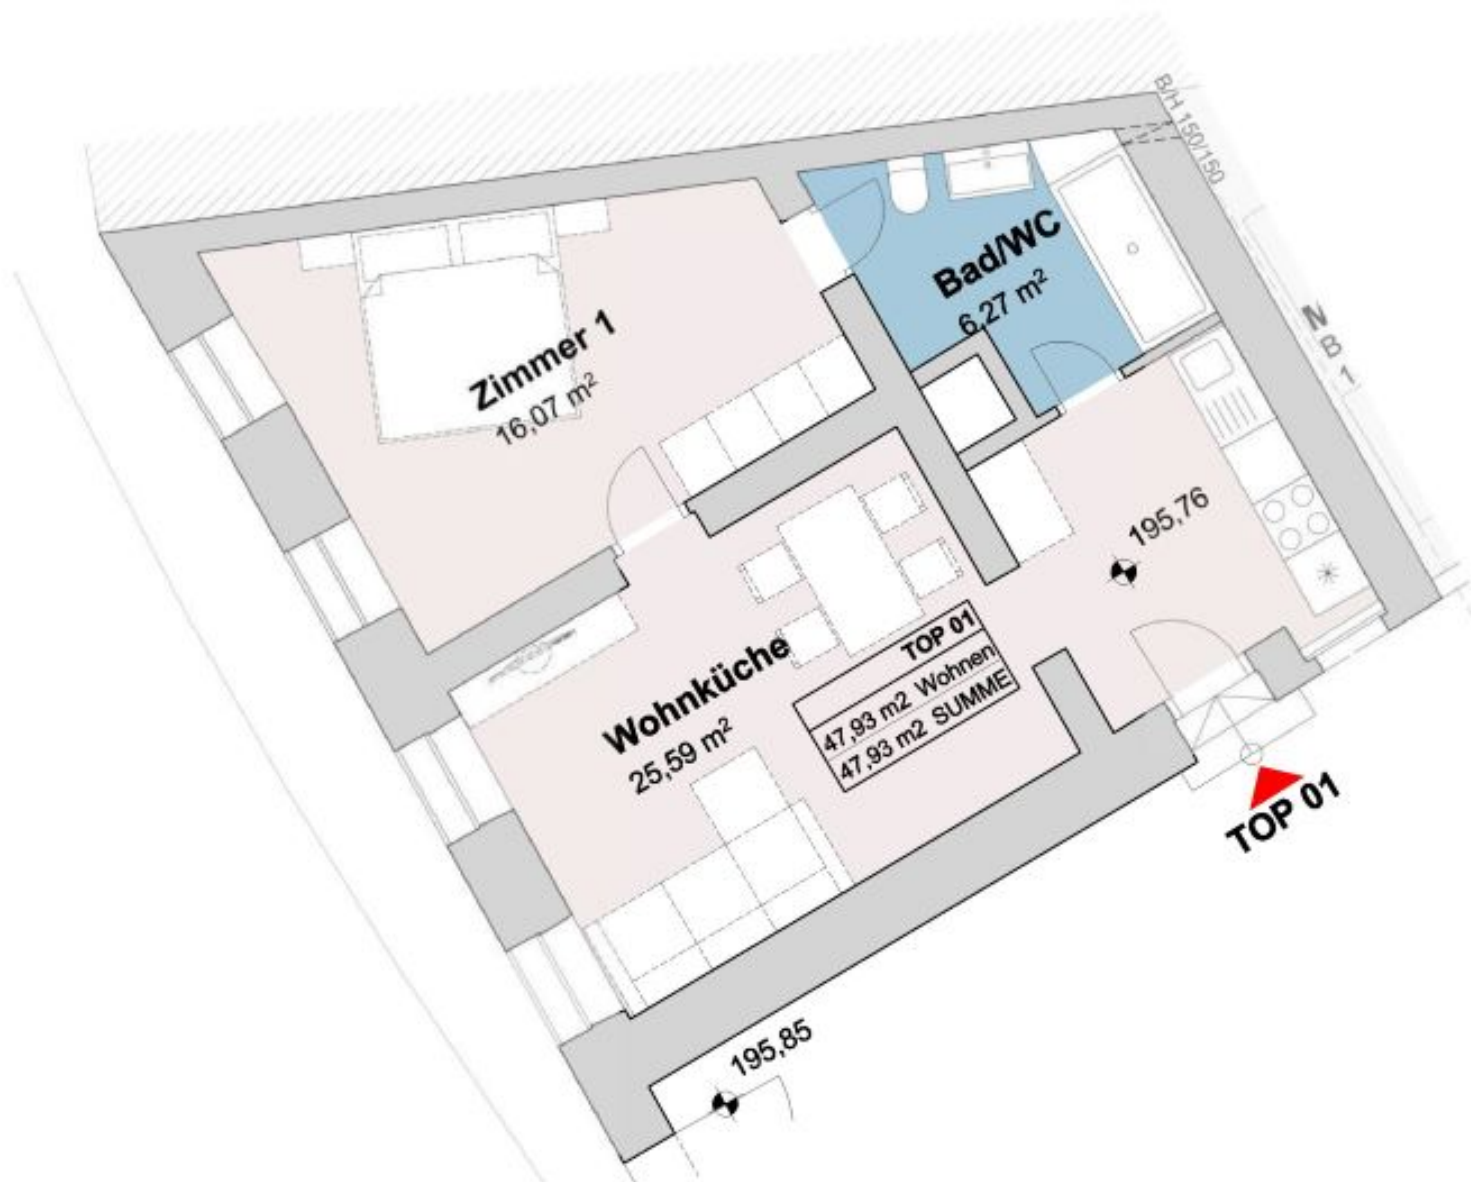

PLANVERFASSER

Schubert und Schubert ZT-GmbH

Gumpendorferstr. 10-12/20 | 1060 Wien
T +43 (0)1 820 48 88
mail: kontakt@schubertundschubert.at

BAUHERR

K.Z.B. Bau GmbH

Gemeindegasse 17H | 1220 Wien
T +43 (0)1 953 21 14
mail: office@kzb.at

Alle Masse sind Rotbaumasse. Naturmasse können abweichen.
KOTEN PRÜFEN! NATURMASSE SIND VOR ORT ZU NEHMEN!
Unverbindliche Plankopie!
Änderungen und Abweichungen in der Planung und Bauausführung sind vorbehalten, sowie Änderungen, die von der Bauaufsicht vor Ort entschieden werden.
Stand: Planplanung Index A

Der Möblierungsvorschlag ist nicht Gegenstand der Planung und dient nur der besseren Orientierung.
Koten sind nicht für die Bestellung von Einbaumöbeln verwendbar - Naturmasse erforderlich.

PLANINHALT

VERKAUFSPLÄNE
TOP 01 / EG

DATUM

30.08.2023

INDEX

B

MASSSTAB

1:50

WEID