



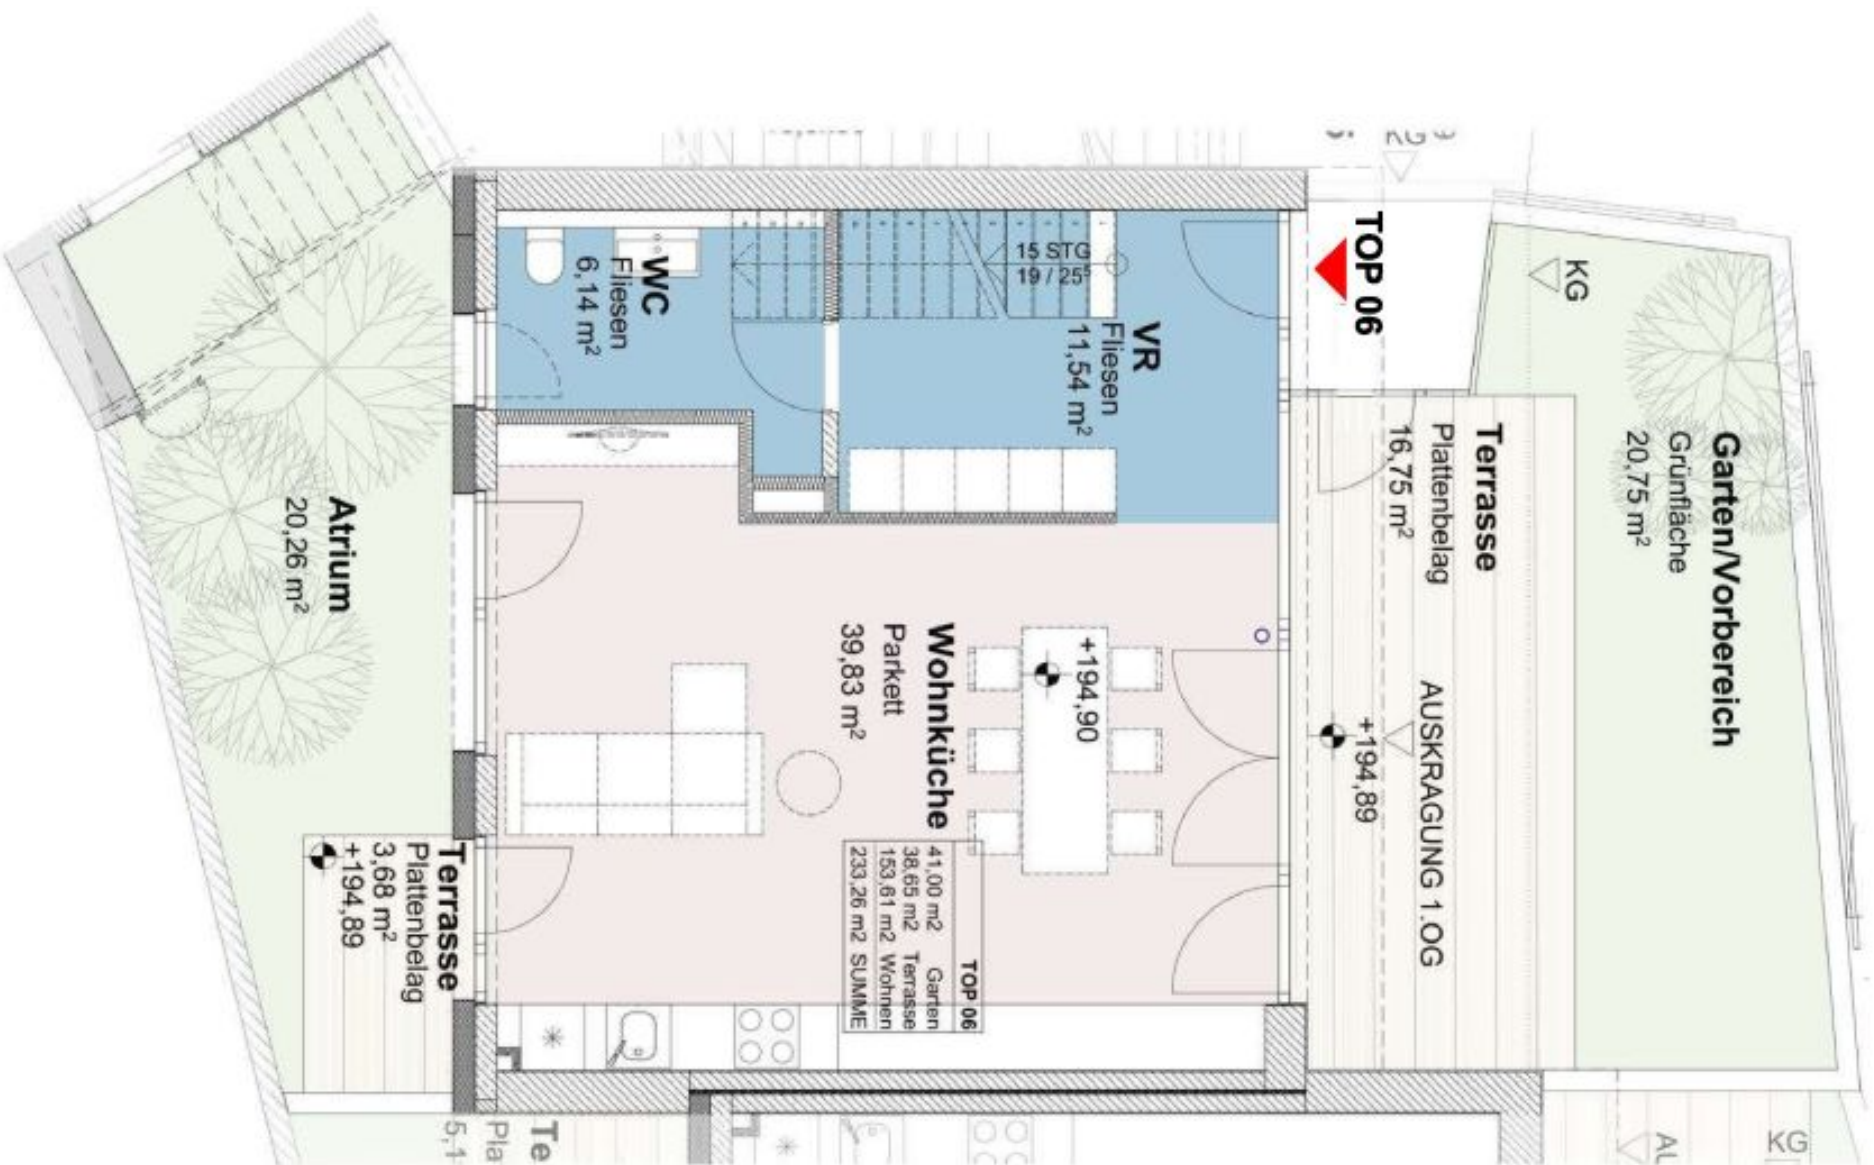

BAUVORHABEN

WOHNGEBÄUDE
Hauptstraße 13
3400 Weidling

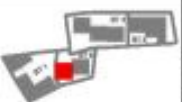

PLANVERFASSEN

Schuberth und Schuberth ZT-GmbH

Gumpendorferstr. 10-12/26 | 1060 Wien
T +43 (0)1 829 46 89
mail: kontakt@schuberthundschuberth.at

BAUHERR

K.Z.B. Bau GmbH

Gemeinschaftsraum 17/1 | 1220 Wien
T +43 (0)1 963 35 14
mail: office@kzb.at

Alle Masse sind Rohraummasse. Naturmasse können abweichen.
KOTEN PROFILI NATURMASSE SIND VOR ORT ZU NEHMEN
Unverbindliche Plankopie!
Änderungen und Abweichungen in der Planung und Bauausführung sind vorbehalten, sowie Änderungen, die von der Bauaufsicht vor Ort entschieden werden.
Stand: Poleplanung Index A

Der Möblierungsvorschlag ist nicht Gegenstand der Planung und dient nur der besseren Orientierung.
Koten sind nicht für die Bestellung von Einbaumöbeln verwendbar - Naturmasse erforderlich.

PLANINHALT

VERKAUFSPLÄNE
TOP 06 / EG

DATUM

30.08.2023

INDEX

B

MASSSTAB

1:50

WEID