



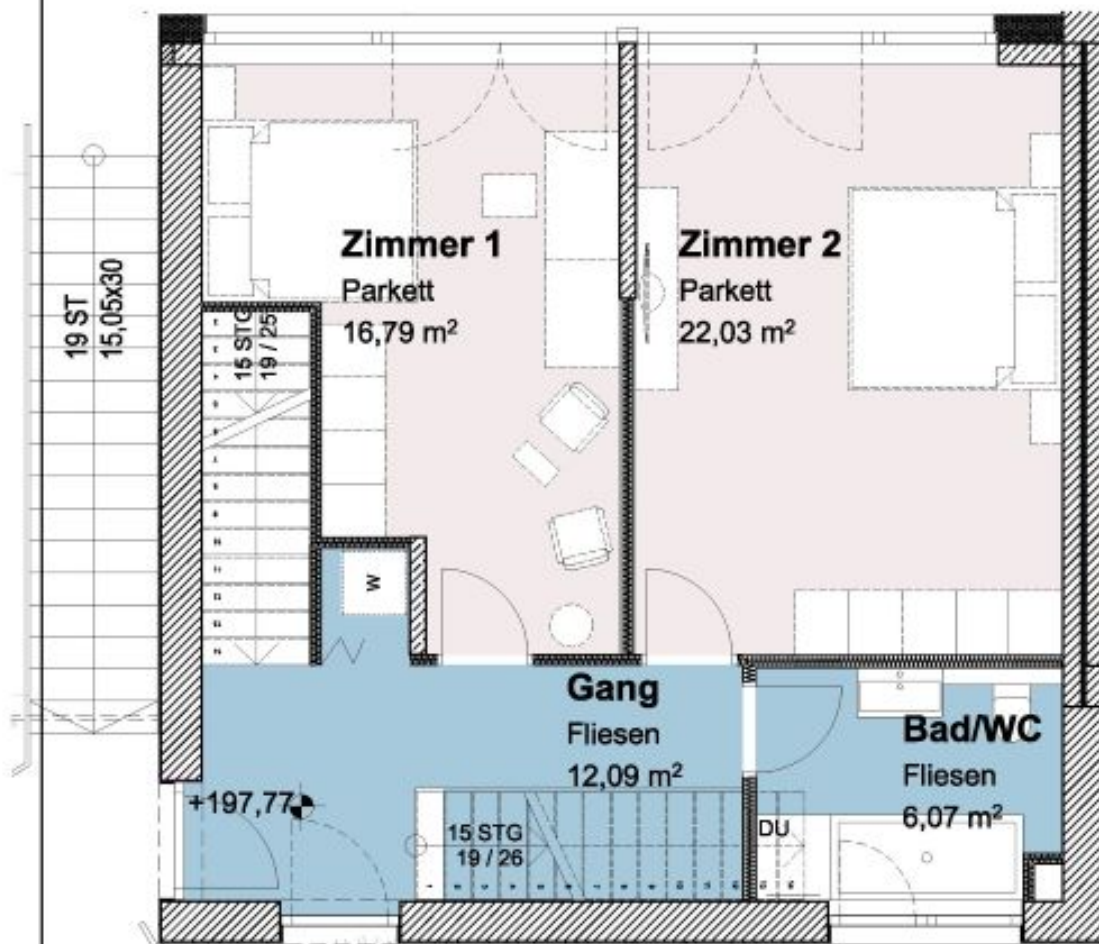

OG TOP 06

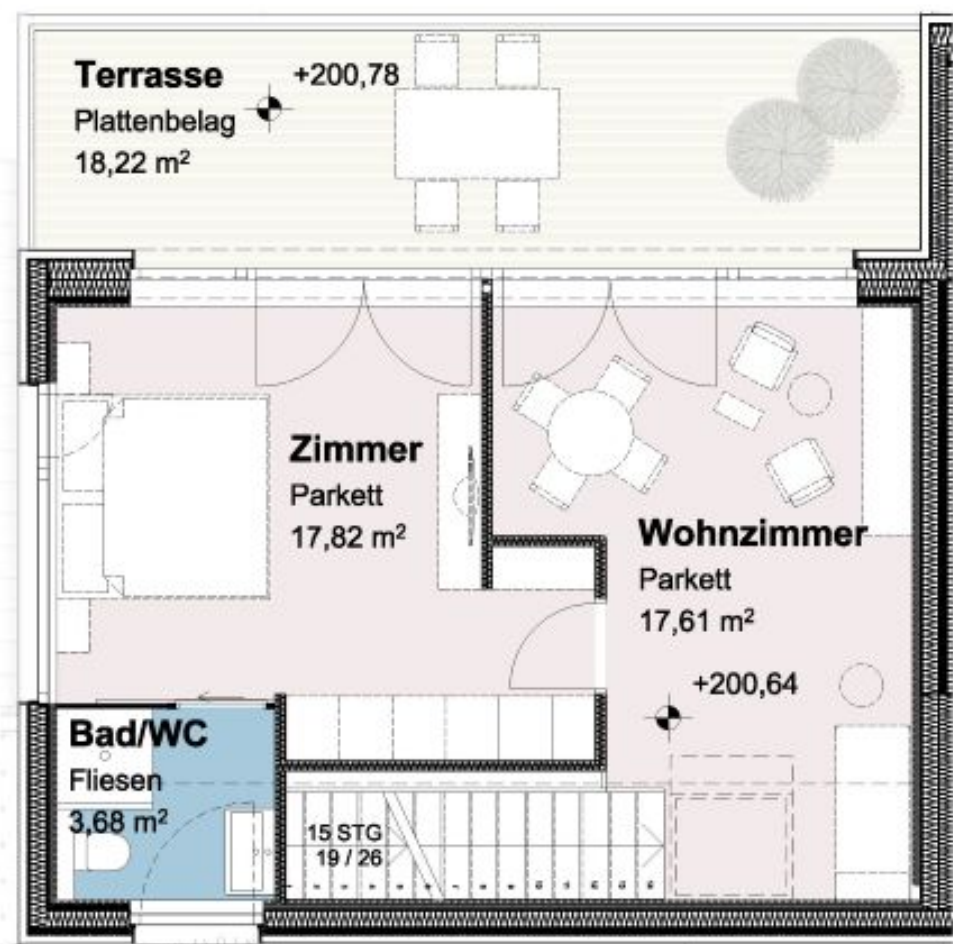

DG TOP 06

BAUVORHABEN

WOHNGEBÄUDE

Hauptstraße 13
3400 Weidling



PLANVERFASSER

Schubert und Schubert ZT-GmbH

Gumpendorferstr. 10-12/26 | 1060 Wien
T: +43 (0)1 929 46 89
mail: kontakt@schubertundschubert.at

BAUHERR

K.Z.B. Bau GmbH

Gumpendorferstr. 17/1 | 1220 Wien
T: +43 (0)1 929 35 14
mail: office@kzb.at

Alle Masse sind Rohbaumasse. Naturmasse können abweichen.
KOTEN PROFILI NATURMASSE SIND VOR ORT ZU NEHMEN
Unverbindliche Plankopie!
Änderungen und Abweichungen in der Planung und Bauausführung sind vorbehalten, sowie Änderungen, die von der Bauaufsicht vor Ort entschieden werden.
Stand: Poleplanung Index A

Der Möblierungsvorschlag ist nicht Gegenstand der Planung und dient nur der besseren Orientierung.
Koten sind nicht für die Bestellung von Einbaumöbeln verwendbar - Naturmasse erforderlich.

PLANINHALT

VERKAUFSPLÄNE
TOP 06 / OG-DG

DATUM

30.08.2023

INDEX

B

MASSSTAB

1:50



WEID