


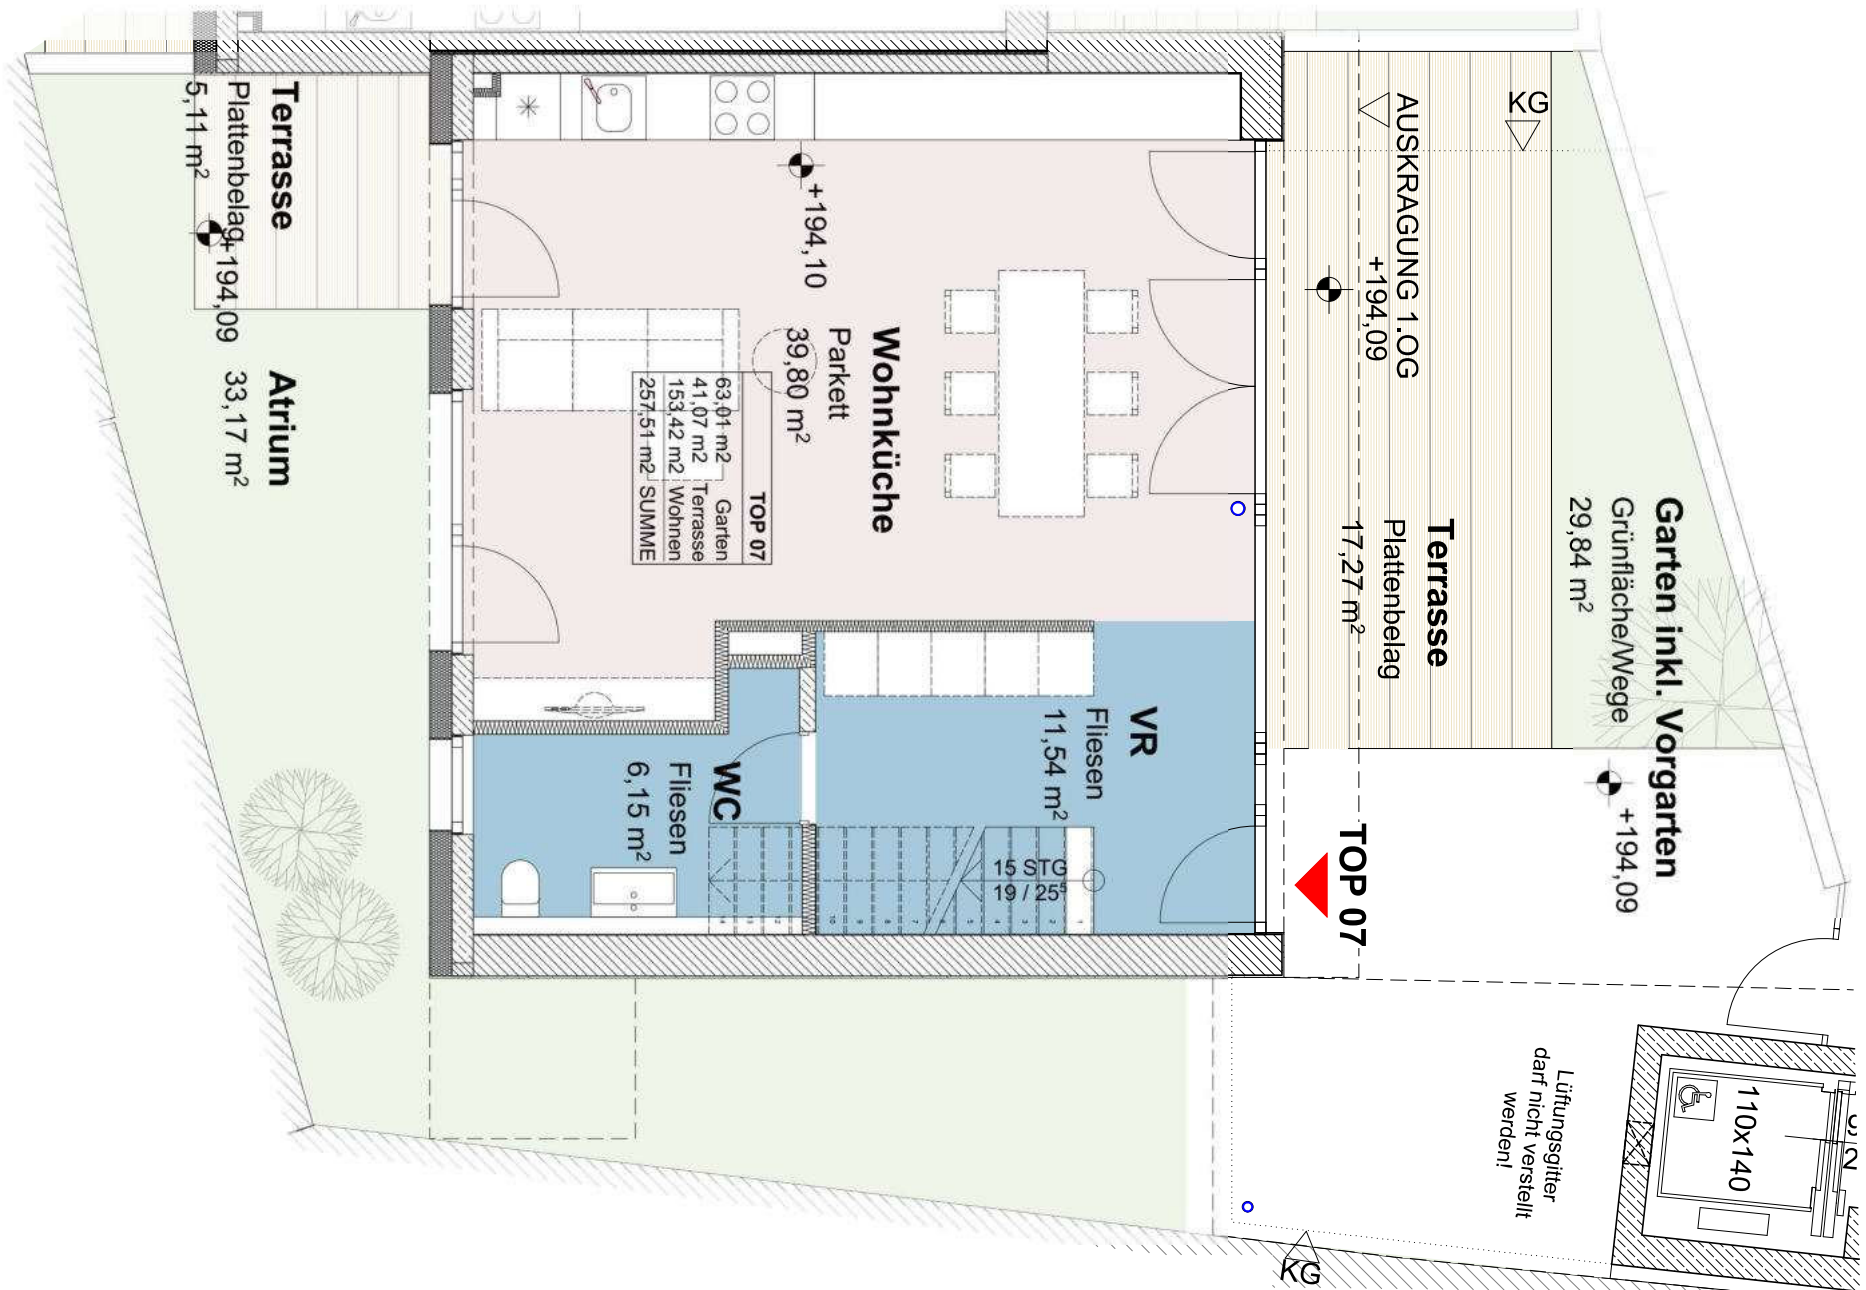

WEIDM

BAUVORHABEN WOHNGEBÄUDE Hauptstraße 13 3400 Weidling	PLANVERFASSER Schuberth und Schuberth ZT-GmbH Gumpendorferstr. 10-12/20 1060 Wien T +43 (0)1 920 46 89 mail: kontakt@schuberthundschuberth.at	BAUHERR K.Z.B. Bau GmbH Gemeindegasse 17/1 1220 Wien T +43 (0)1 993 21 14 mail: office@kzb.at	Alle Masse sind Rohbaumasse, Naturmasse können abweichen. KOTEN PRÜFEN! NATURMASSE SIND VOR ORT ZU NEHMEN! Unverbindliche Plankopie! Änderungen und Abweichungen in der Planung und Bauausführung sind vorbehalten, sowie Änderungen, die von der Bauaufsicht vor Ort entschieden werden. Stand: Polierplanung Index A	Der Möblierungsvorschlag ist nicht Gegenstand der Planung und dient nur der besseren Orientierung. Koten sind nicht für die Bestellung von Einbaumöbeln verwendbar - Naturmasse erforderlich.	PLANINHALT VERKAUFSPLÄNE TOP 07 / EG	DATUM 30.08.2023 INDEX B MASSSTAB 1:50
---	---	---	---	--	---	---