



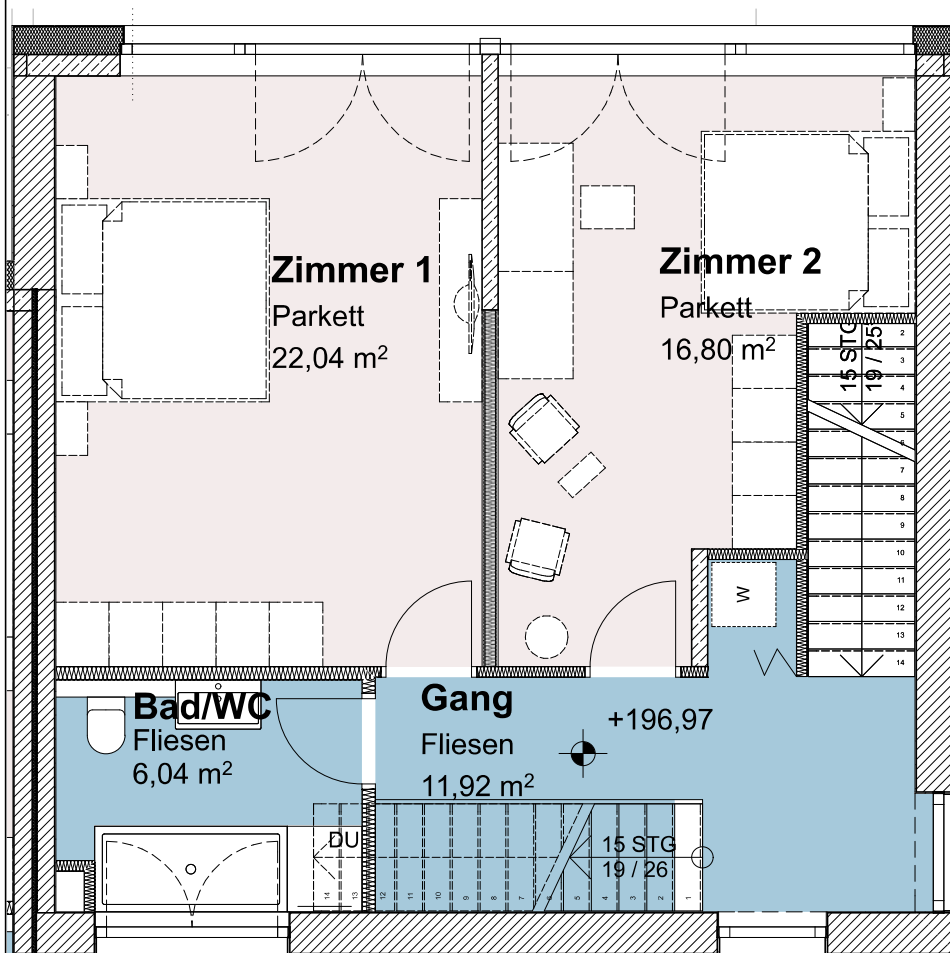


OG TOP 07

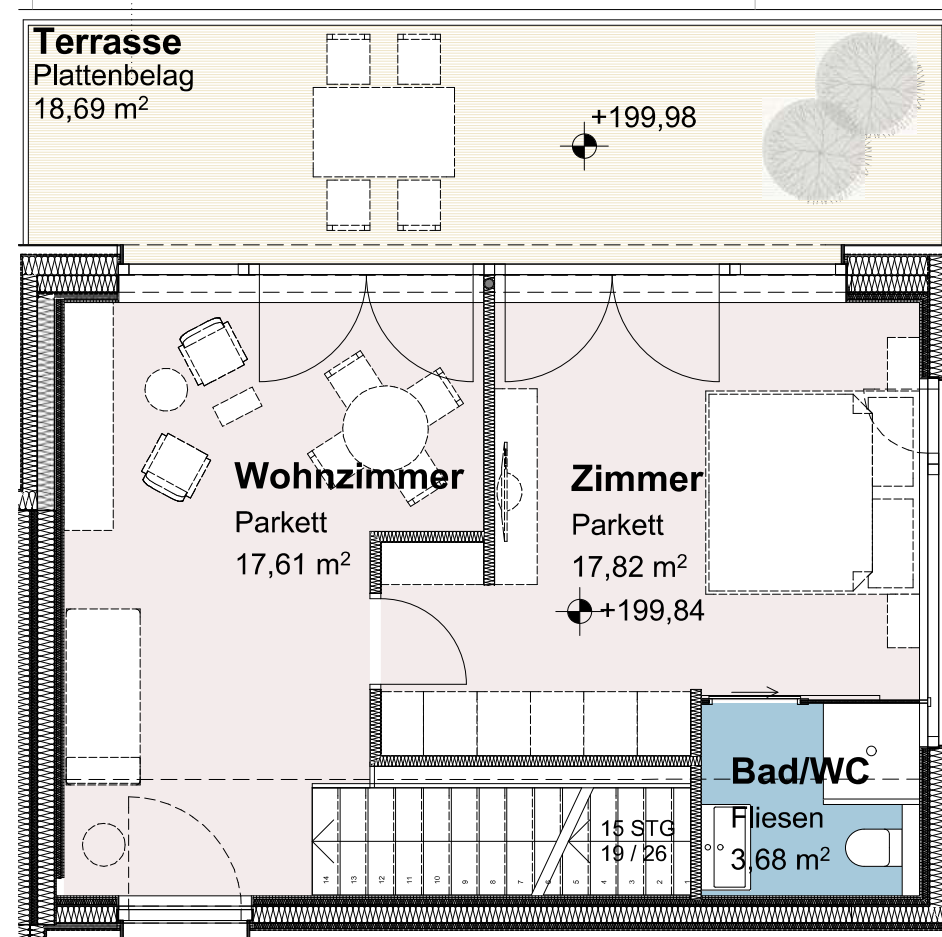

DG TOP 07

BAUVORHABEN

WOHNGEBÄUDE
Hauptstraße 13
3400 Weidling

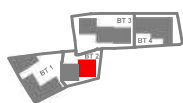

PLANVERFASSER

Schuberth und Schuberth ZT-GmbH
Gumpendorferstr. 10-12/20 | 1060 Wien
T +43 (0)1 920 46 89
mail: kontakt@schuberthundschuberth.at

BAUHERR

K.Z.B. Bau GmbH

Gemeindegasse 17/1 | 1220 Wien
T +43 (0)1 953 21 14
mail: office@kzb.at

Alle Masse sind Rohbaumasse, Naturmasse können abweichen.
KOTEN PRÜFEN! NATURMASSE SIND VOR ORT ZU NEHMEN!
Unverbindliche Plankopie!
Änderungen und Abweichungen in der Planung und Bauausführung sind vorbehalten, sowie Änderungen, die von der Bauaufsicht vor Ort entschieden werden.
Stand: Polierplanung Index A

Der Möblierungsvorschlag ist nicht Gegenstand der Planung und dient nur der besseren Orientierung.
Koten sind nicht für die Bestellung von Einbaumöbeln verwendbar - Naturmasse erforderlich.

PLANINHALT

VERKAUFSPLÄNE
TOP 07 / OG-DG

DATUM

30.08.2023

INDEX
B

MASSSTAB
1:50



WEID