



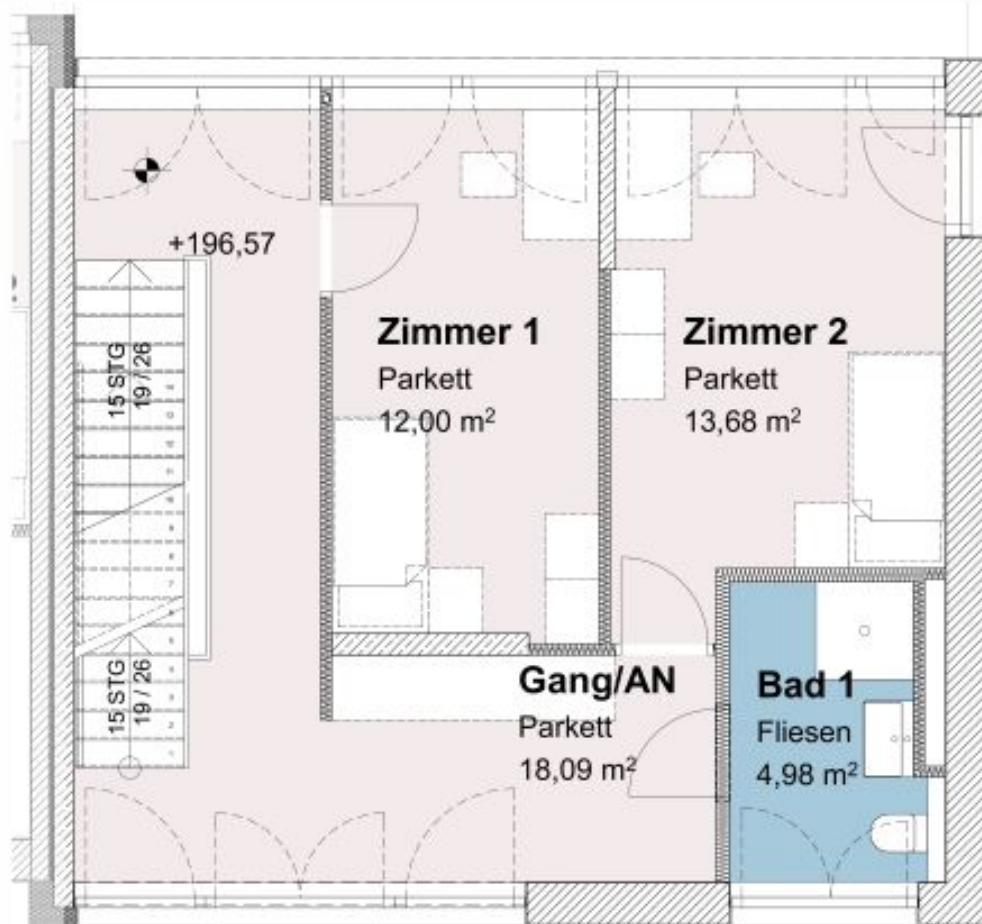

OG TOP 10

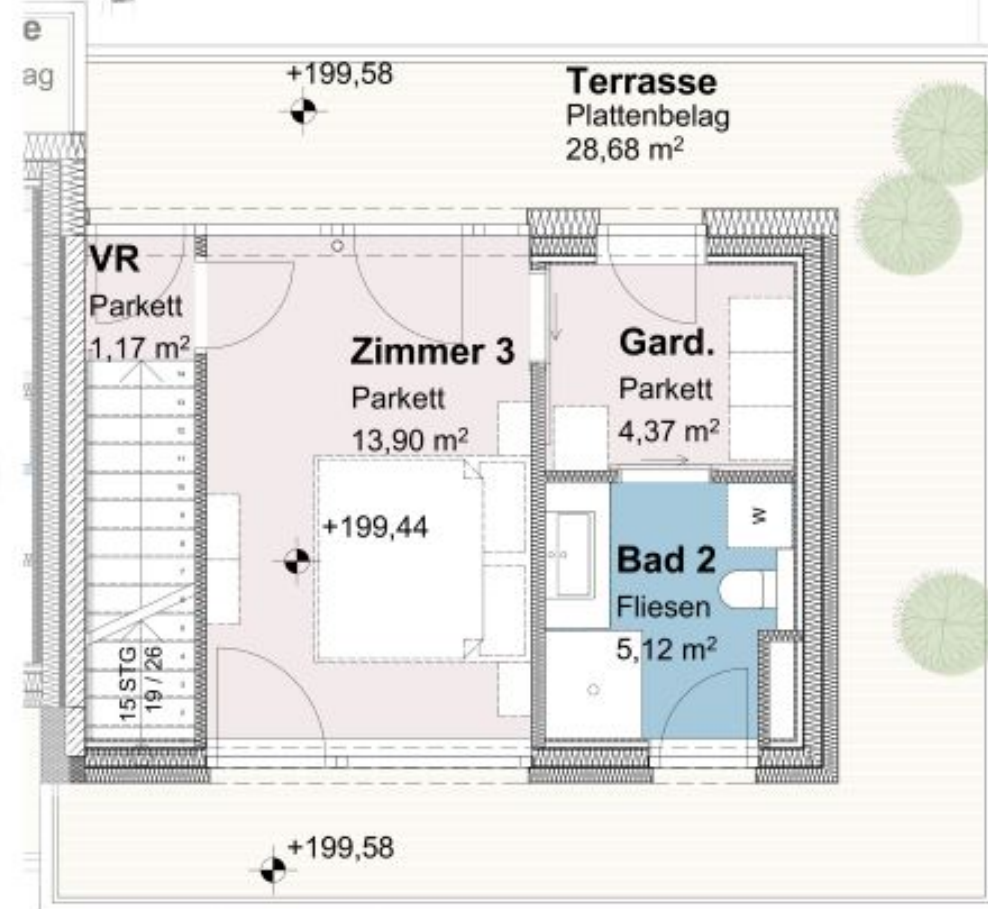

DG TOP 10

BAUVORHABEN

WOHNGBÄUDE
Hauptstraße 13
3400 Weidling



PLANVERFASSER

Schuberth und Schuberth ZT-GmbH

Gumpendorferstr. 19-12/20 | 1060 Wien
T +43 (0)1 820 46 55
mail: kontakt@schuberthundschuberth.at



BAUHERR

K.Z.B. Bau GmbH

Gemeindegasse 1711 | 1220 Wien
T +43 (0)1 953 21 14
mail: office@kzb.at

Alle Masse und Rohbaumasse. Naturmasse können abweichen.
KOTEN PRÜFEN! NATURMASSE SIND VOR ORT ZU NEHMEN!
Unverändliche Plankopie!
Änderungen und Abweichungen in der Planung und Bauausführung sind vorbehalten, sowie Änderungen, die von der Bauaufsicht vor Ort entschieden werden.
Stand: Bauausführungsplan zur Fertigstellung

Der Möblierungsvorschlag ist nicht Gegenstand der Planung und dient nur der besseren Orientierung.
Koten sind nicht für die Bestellung von Einbaumöbeln verwendbar - Naturmassen erforderlich.

PLANINHALT

VERKAUFSPLÄNE
TOP 10 / OG-DG

DATUM

26.07.2024

INDEX

C

MASSSTAB

1:50



WEID