




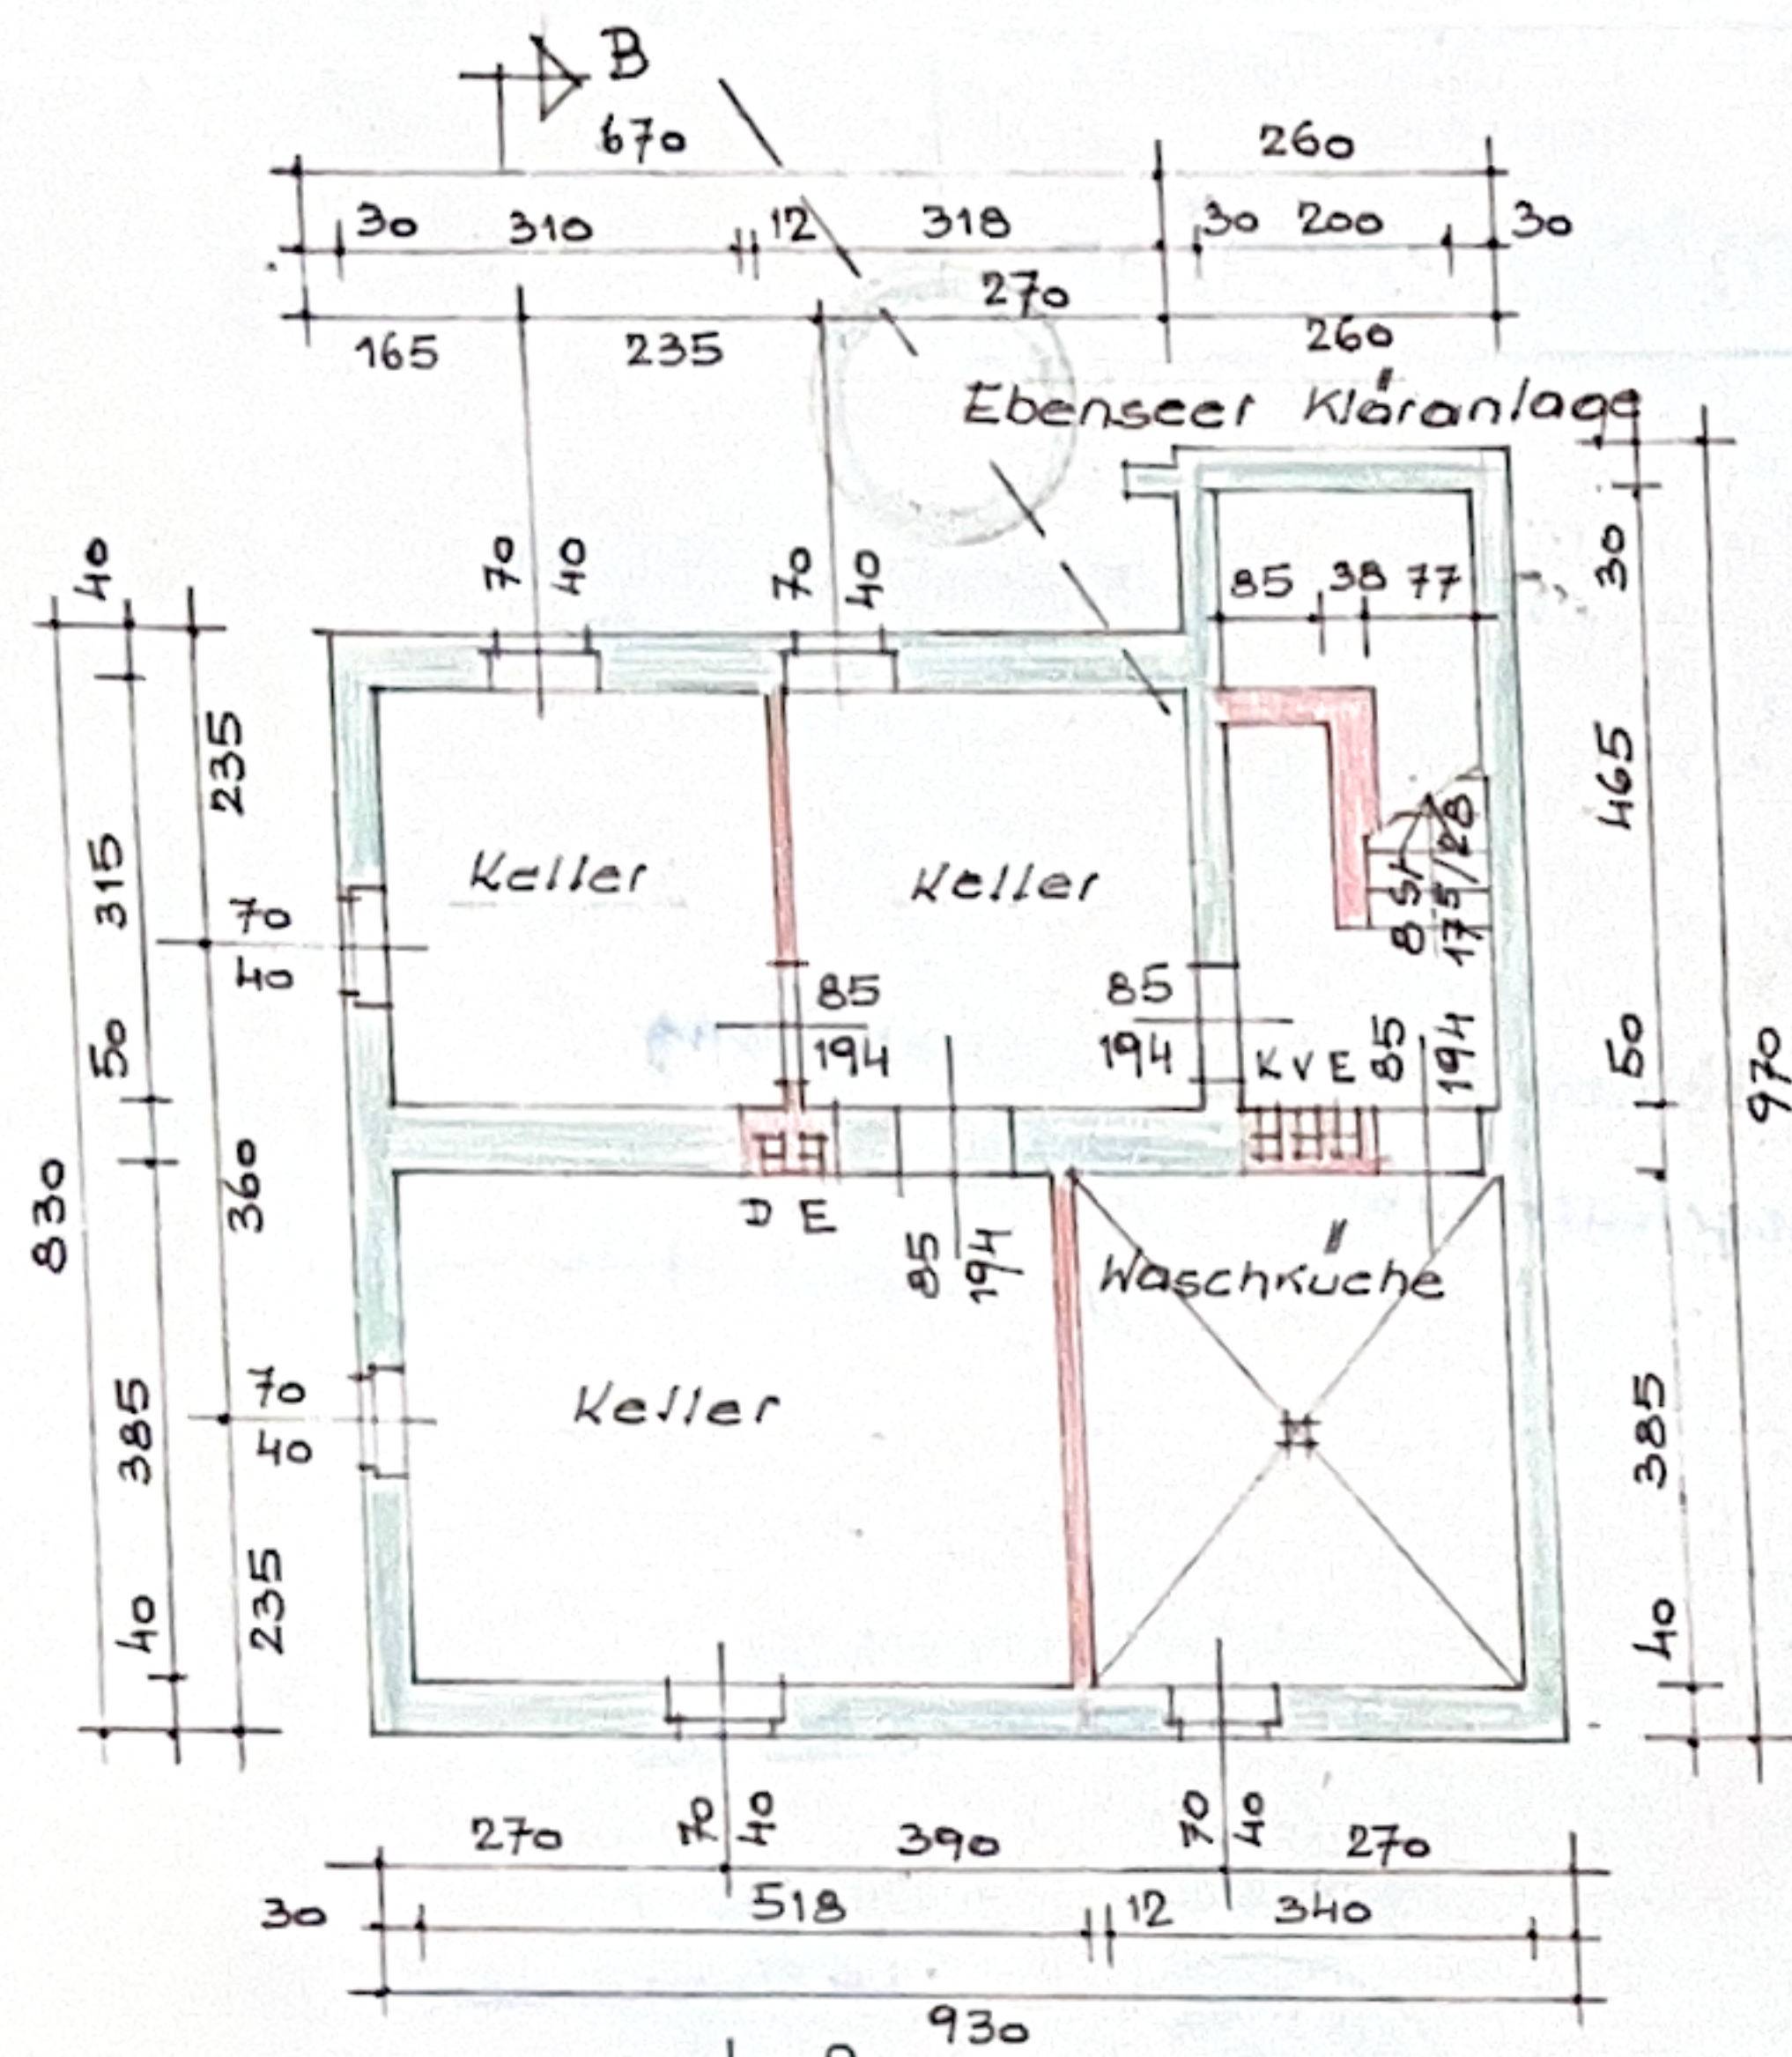


KELLER

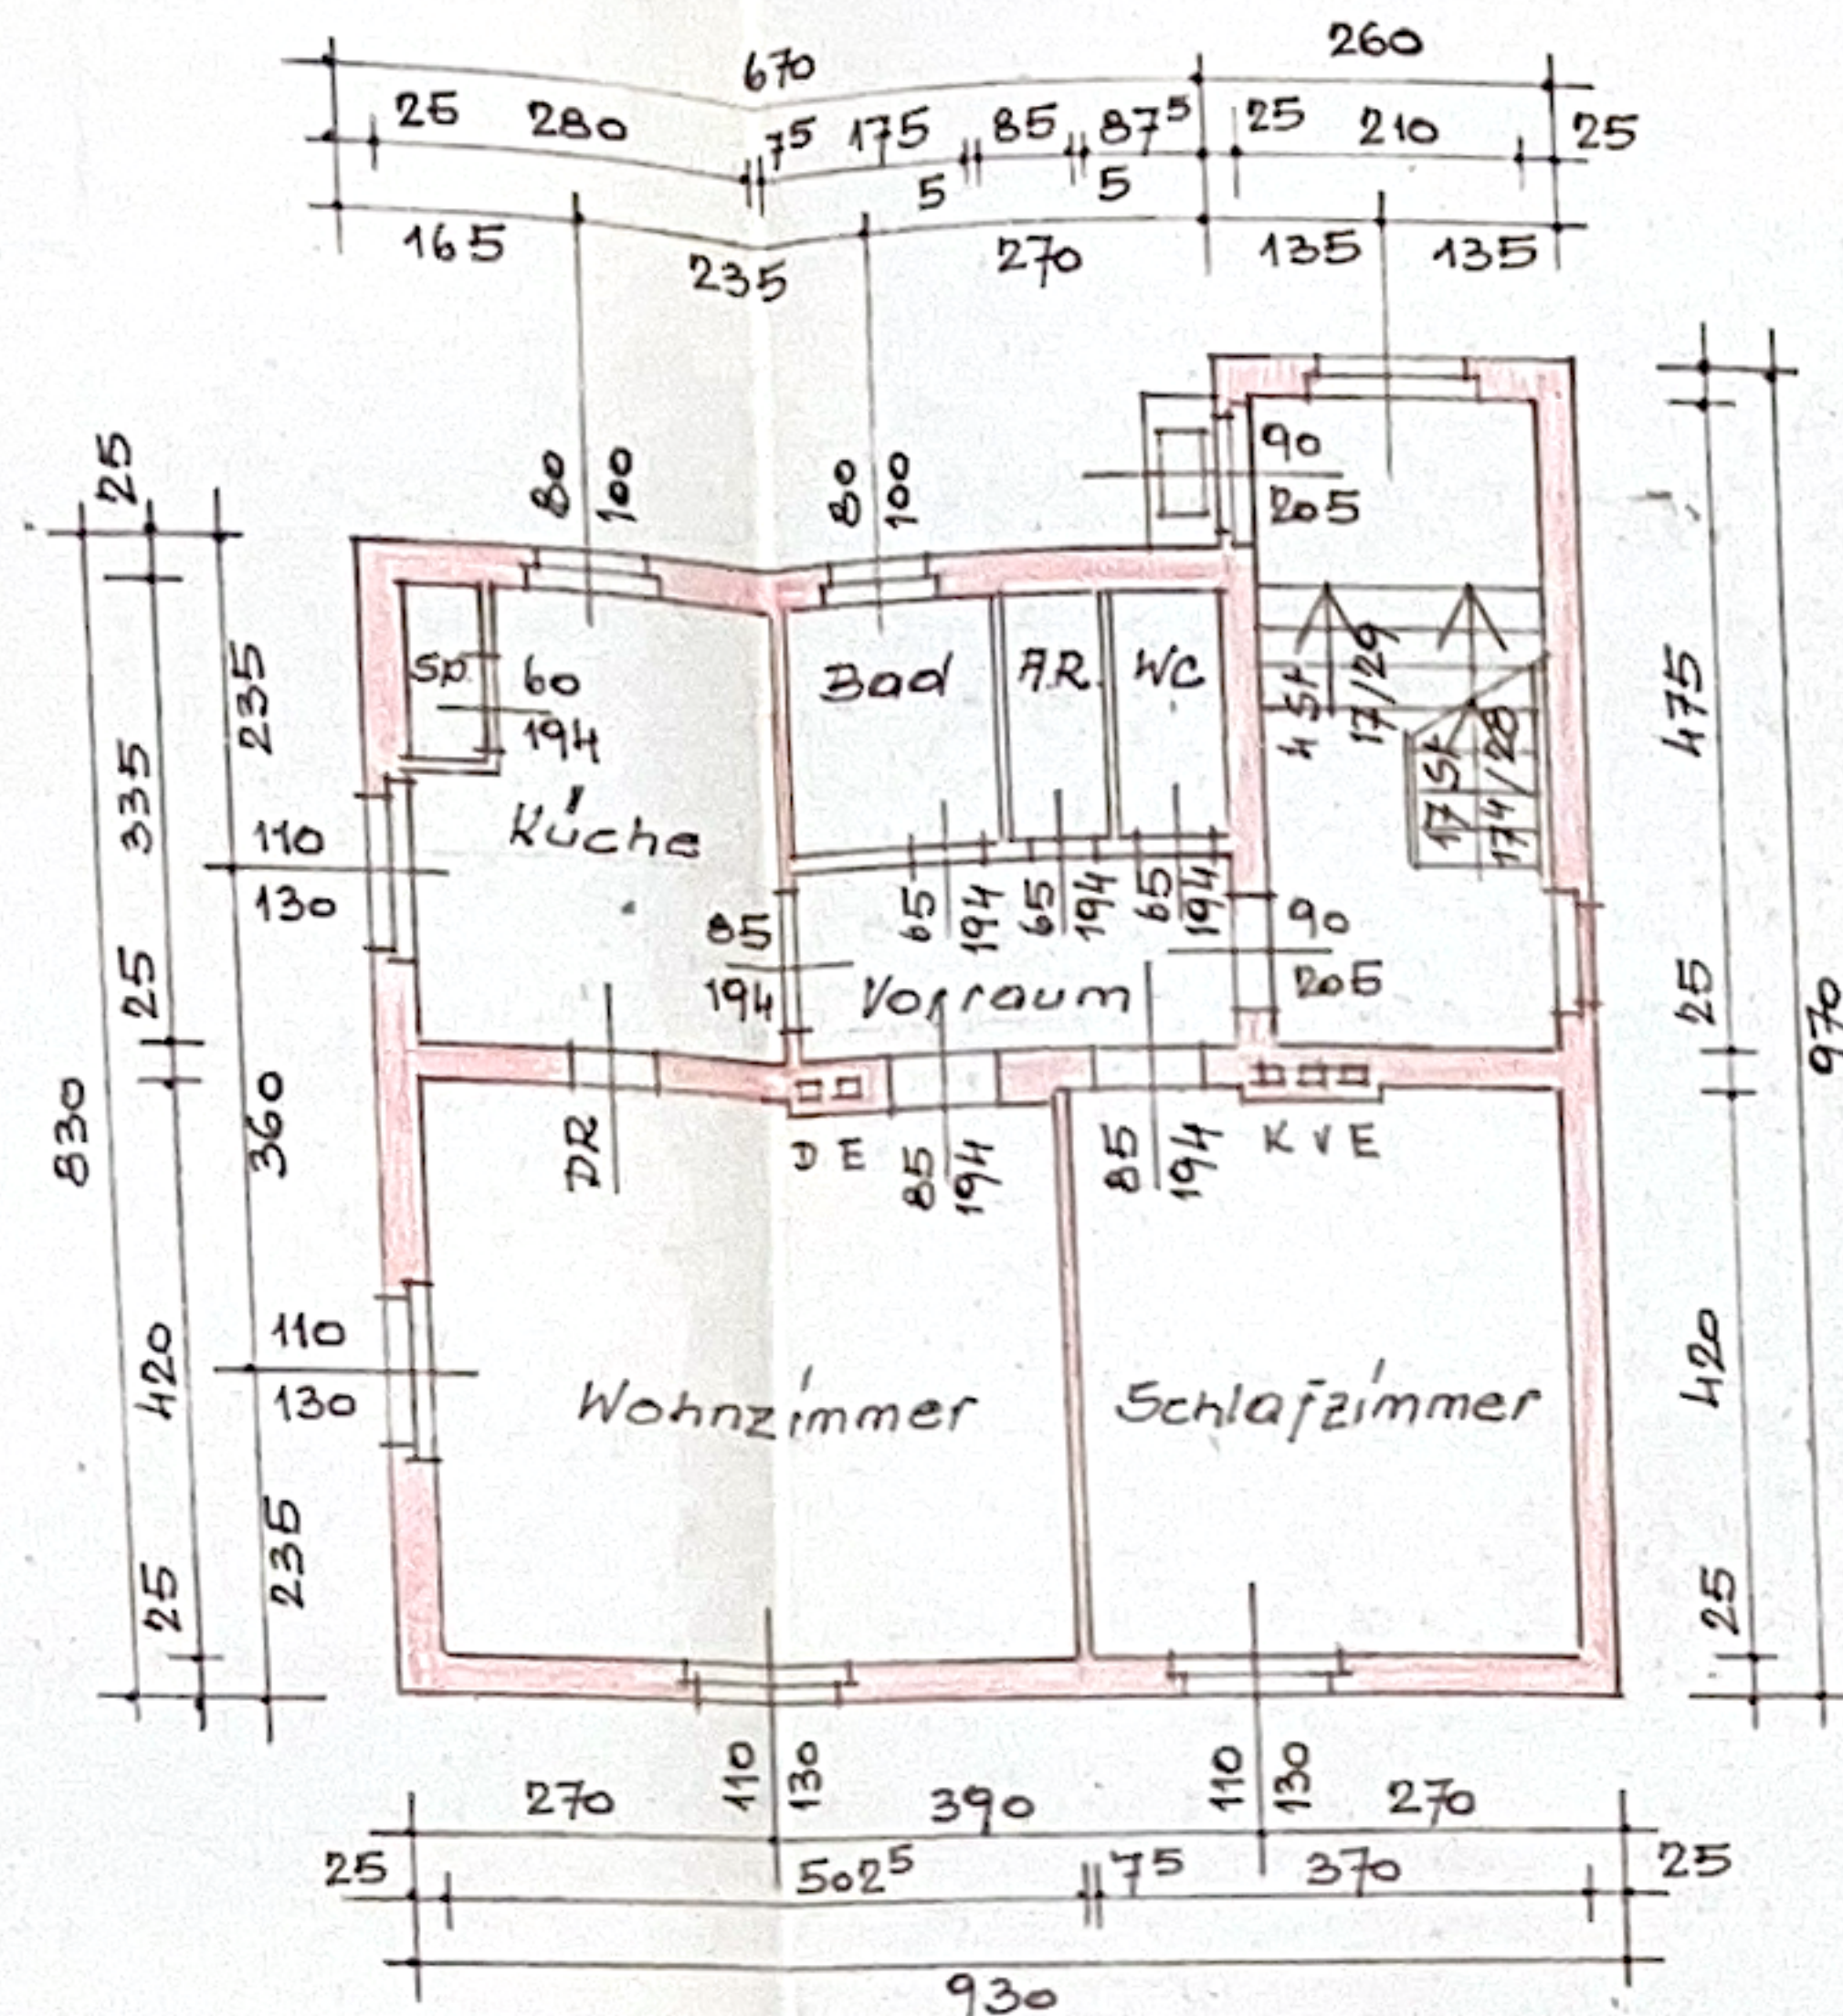

ERDGESCHOSS

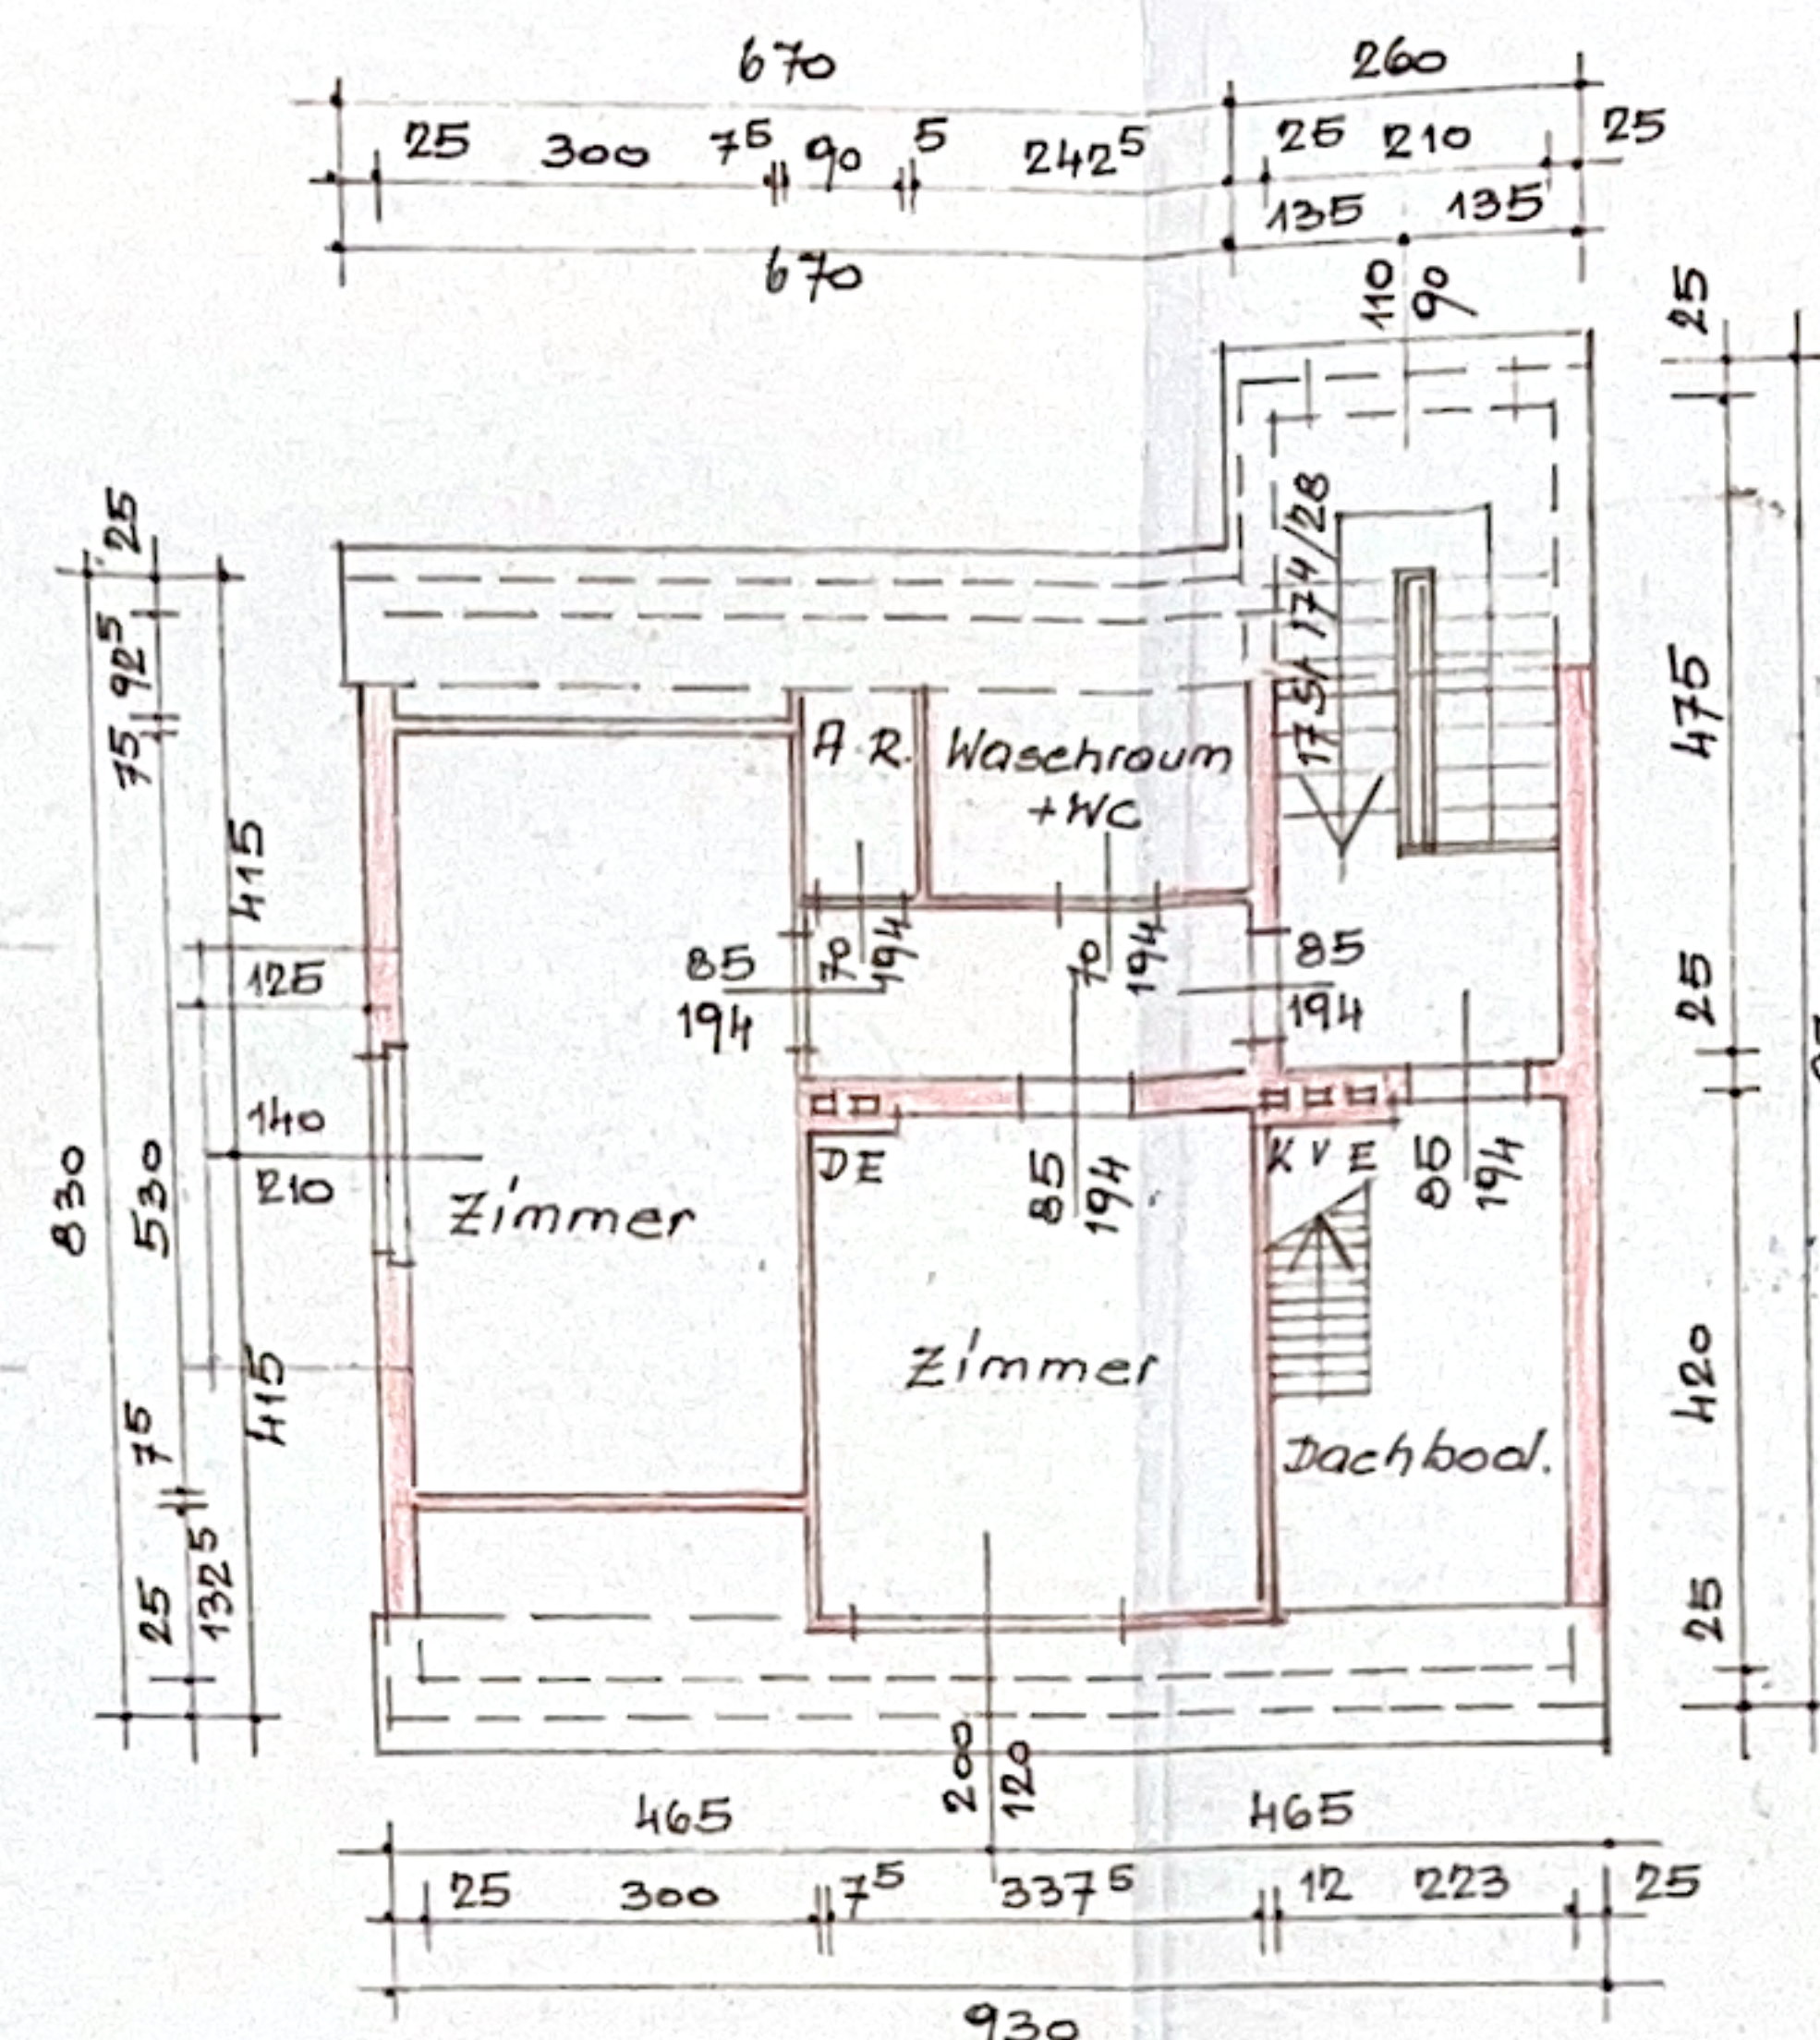


MANSARDE

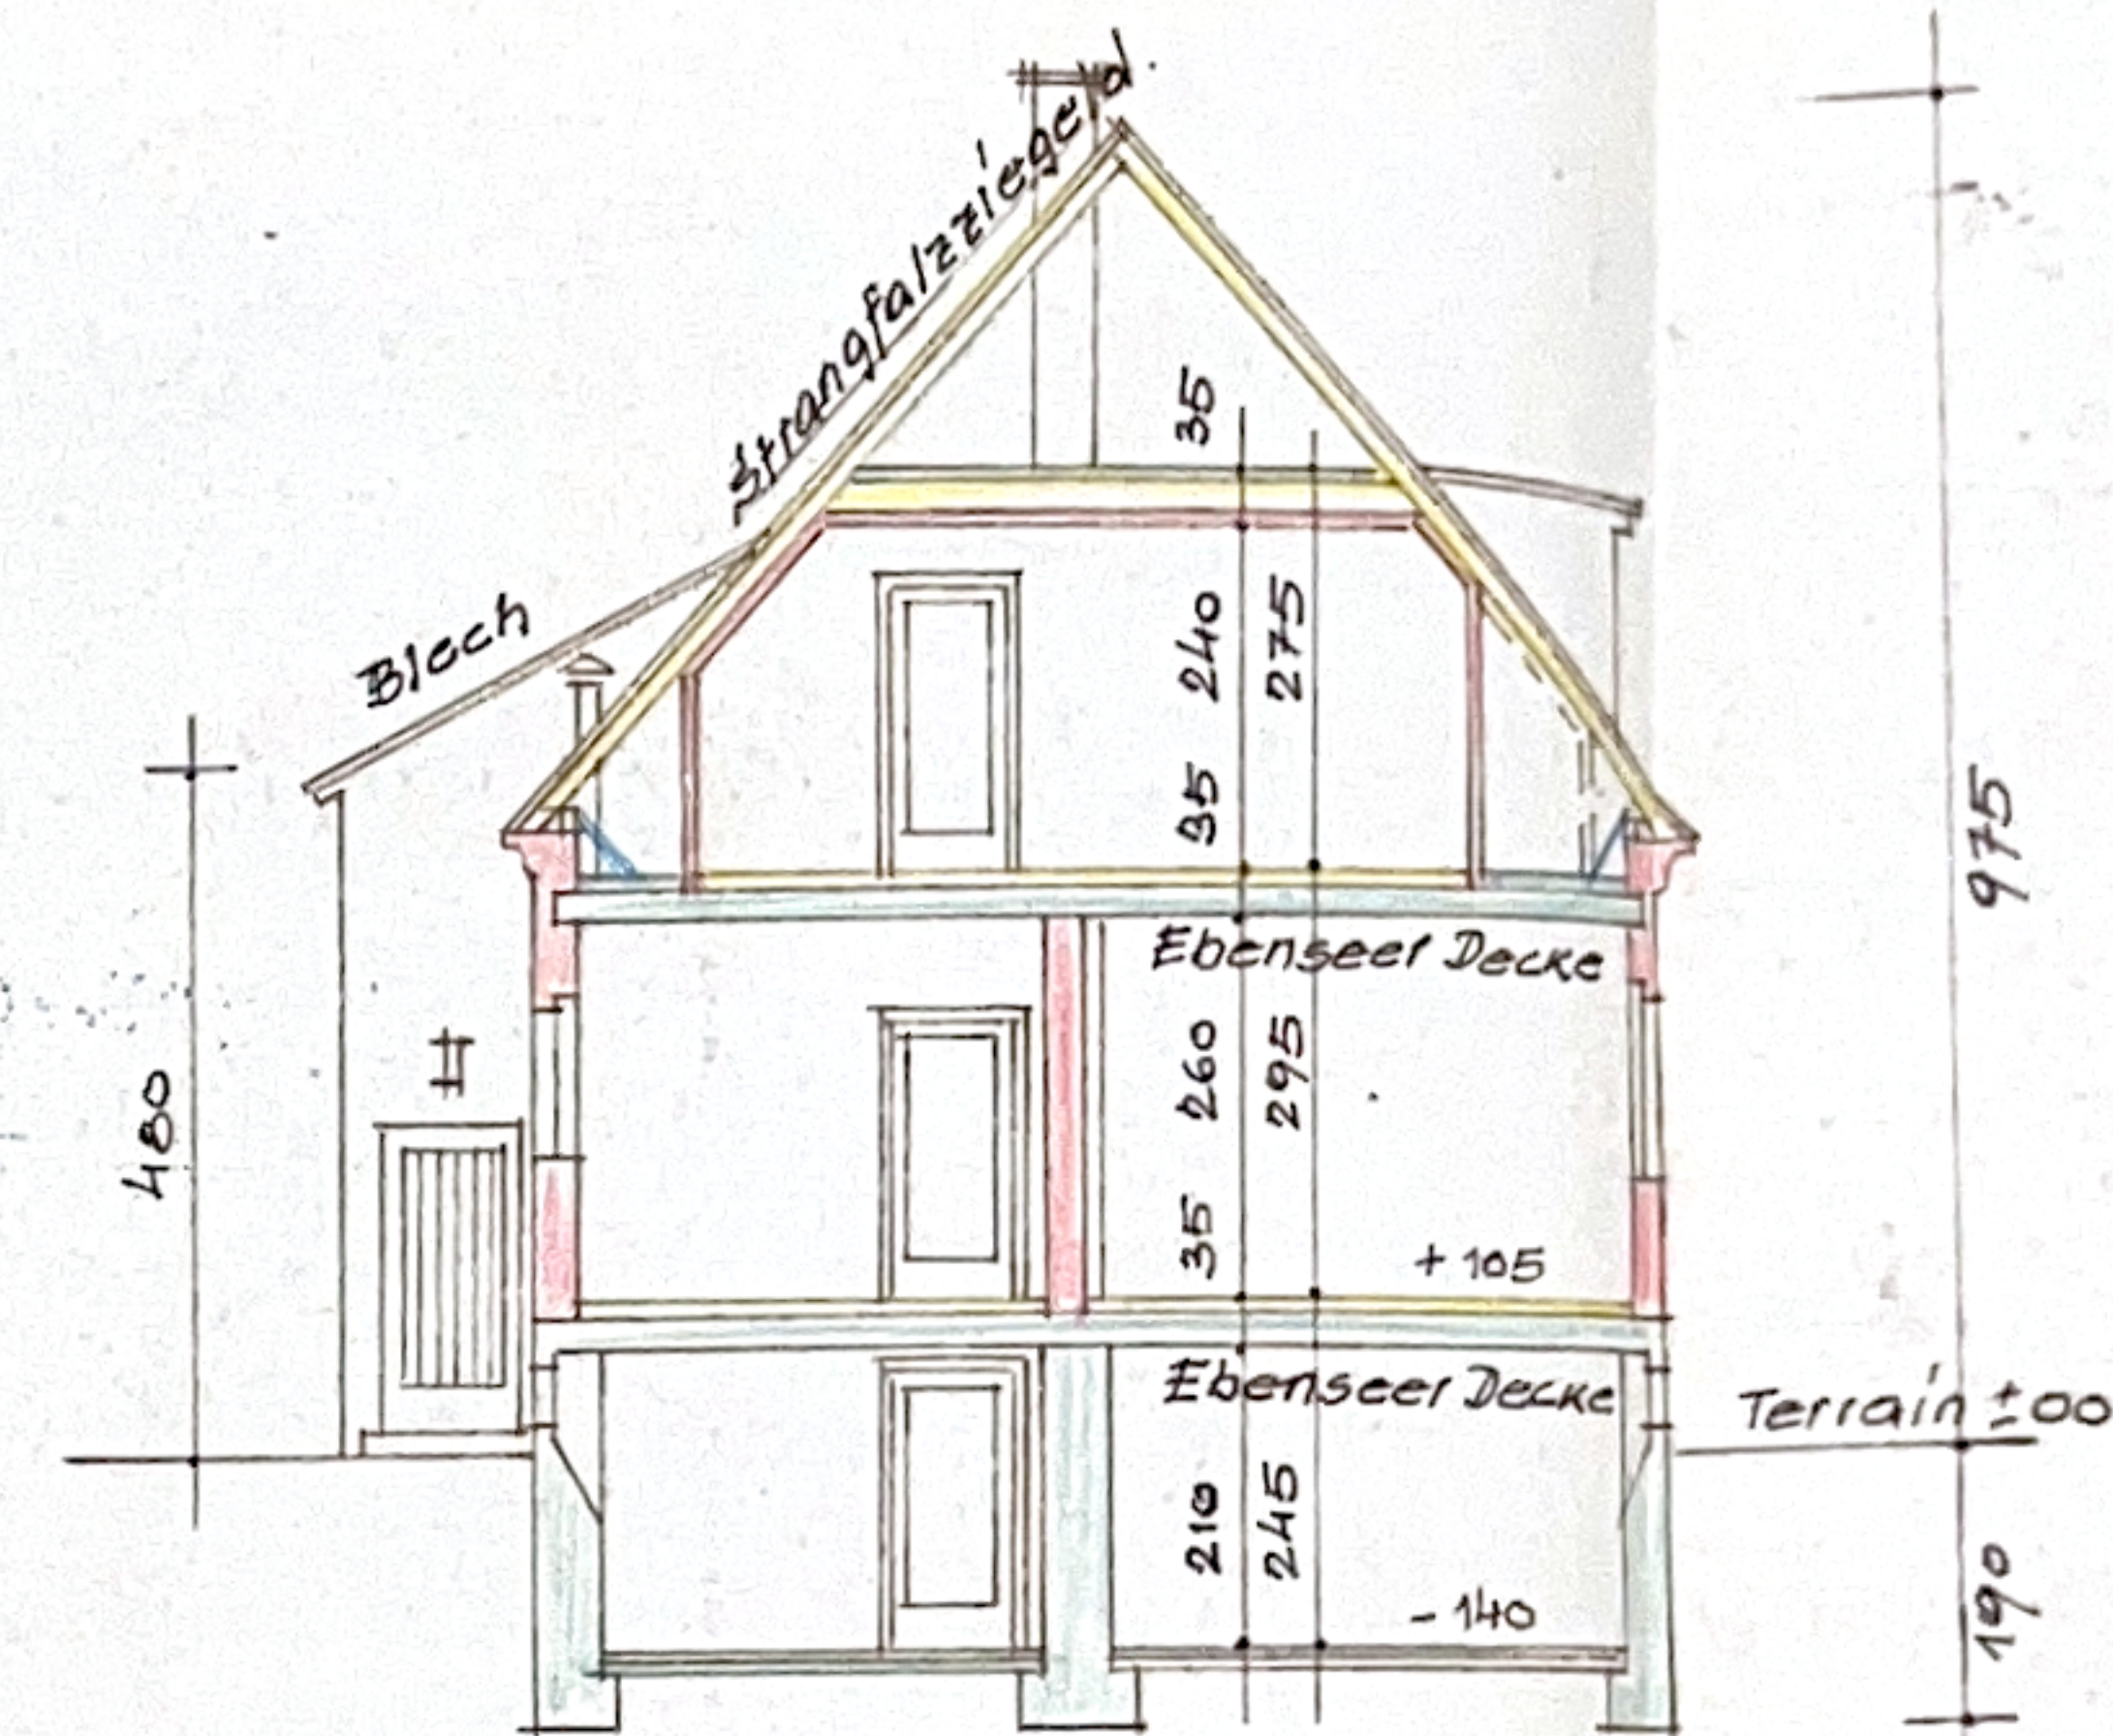


SCHMITT A-B


PLAN ÜBER DIE ERRICHTUNG EINES WOHNHAUSES
FÜR HERRN WILLIBOLD HOUSZKA, WR. HEUSTADT
BEI DEN SCHEUERN Nr. 12, AUF PARZ. Nr. 1515/27
GANGLBERGERG. 27

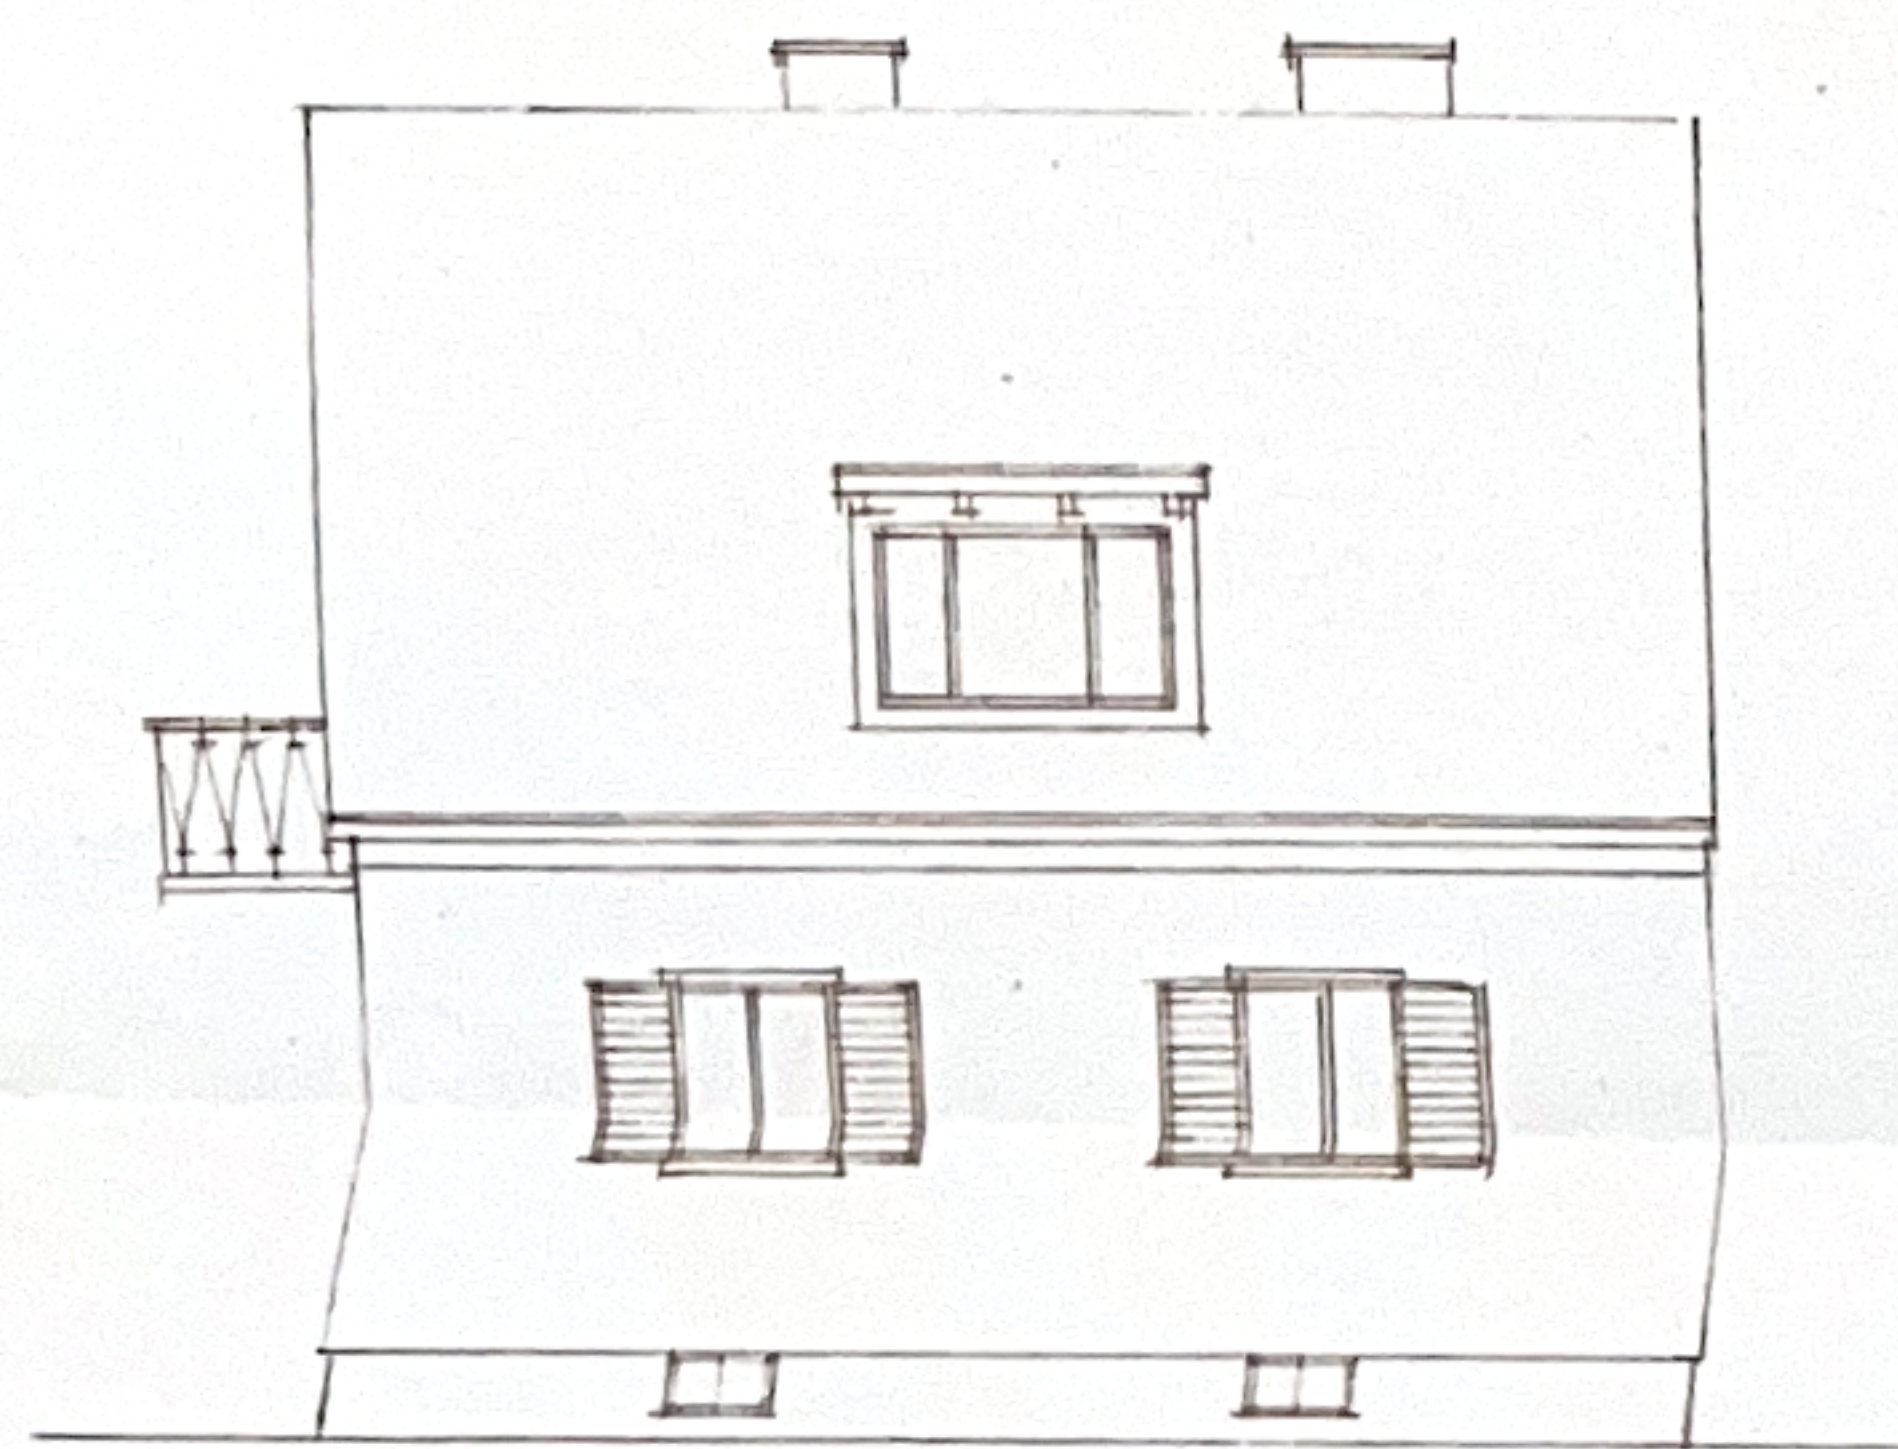


STRASSENANSICHT

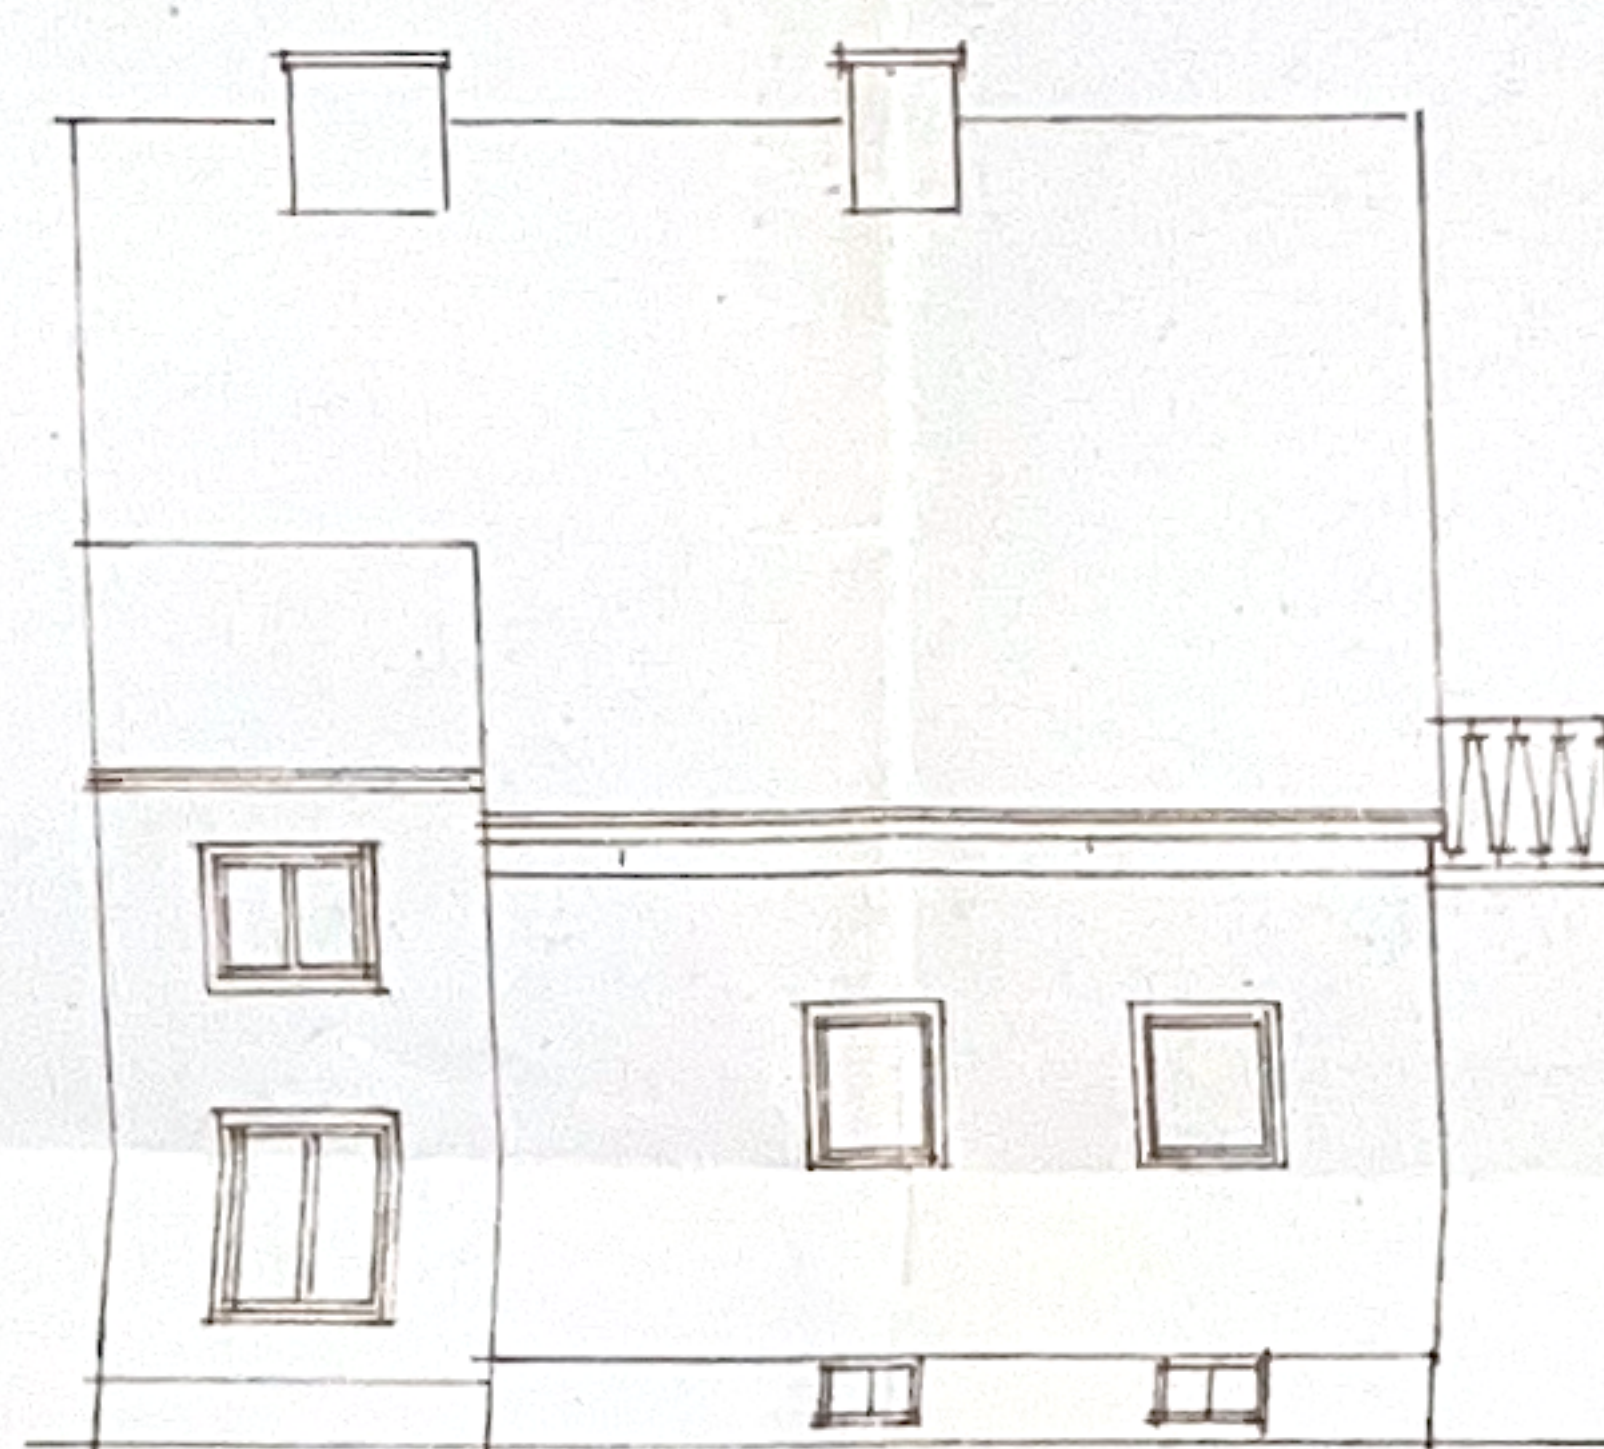

GARTENANSICHT

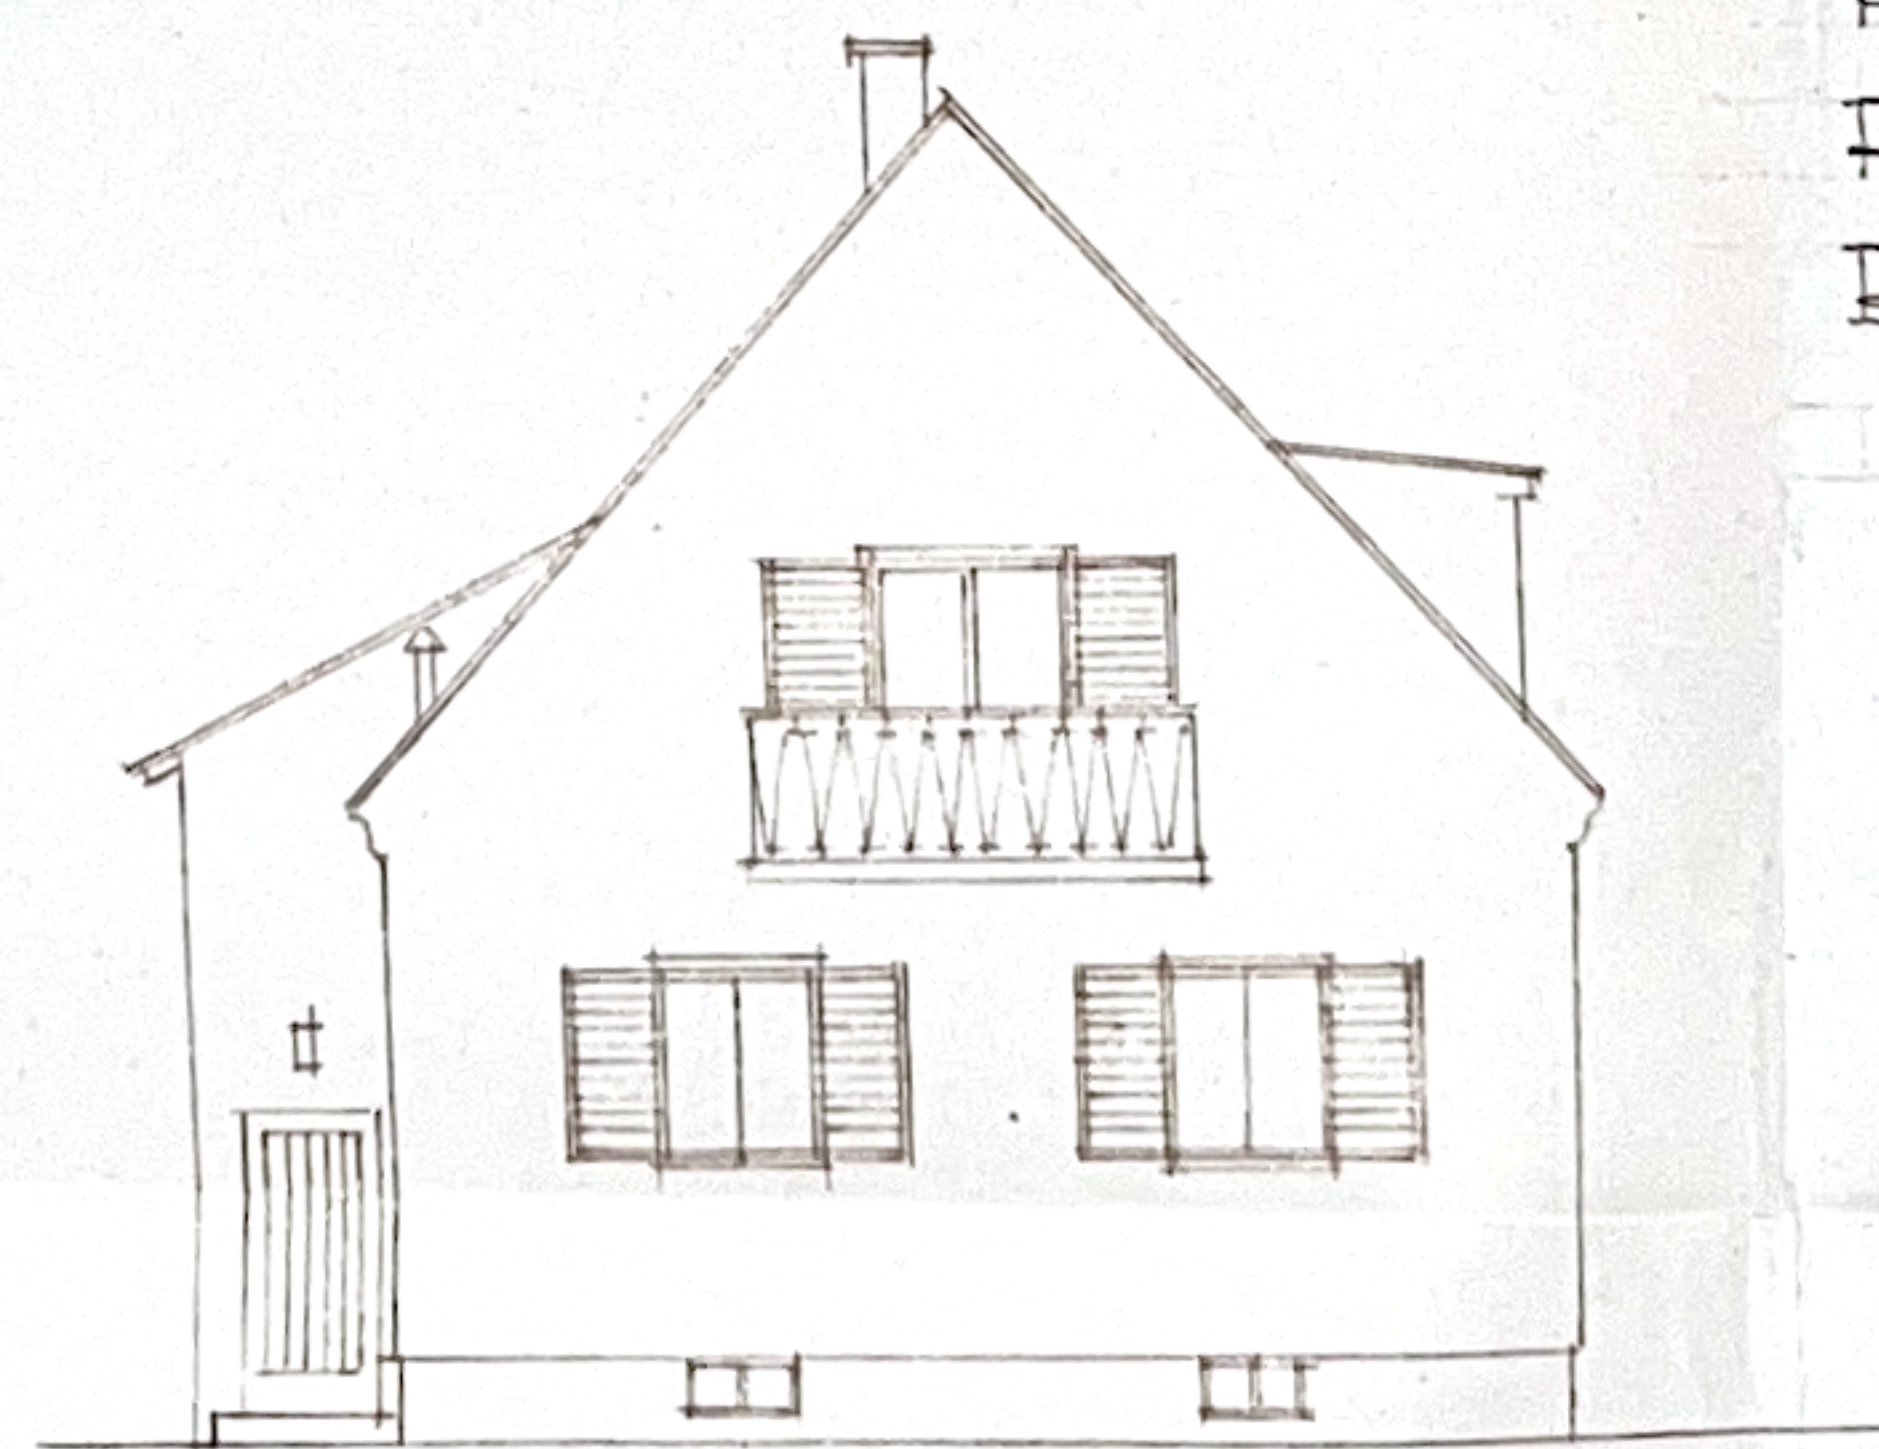

SEITENANSICHT

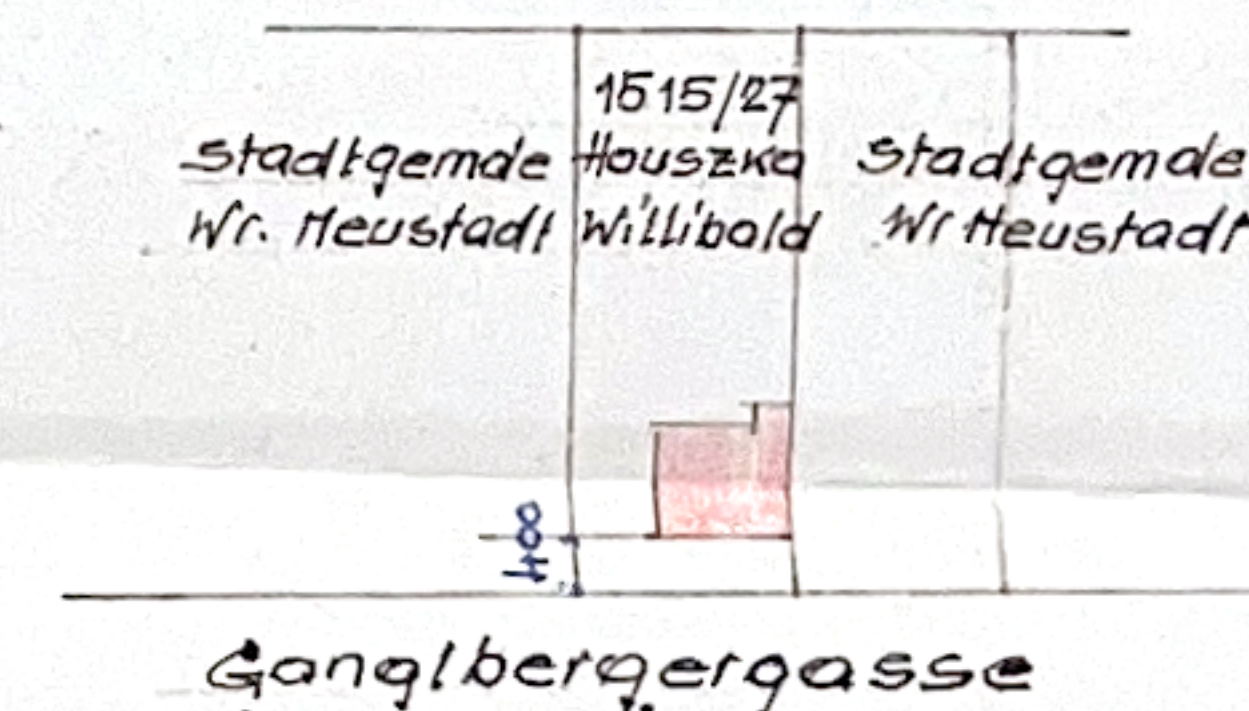

SITUATION 1:1000



BAUWERBER:
Johann Willibald

BAUFÜHRER:
Hermann Sagerl
Bauingenieur
Herrmann Sagerl
Bauingenieur
Herrmann Sagerl
Bauingenieur