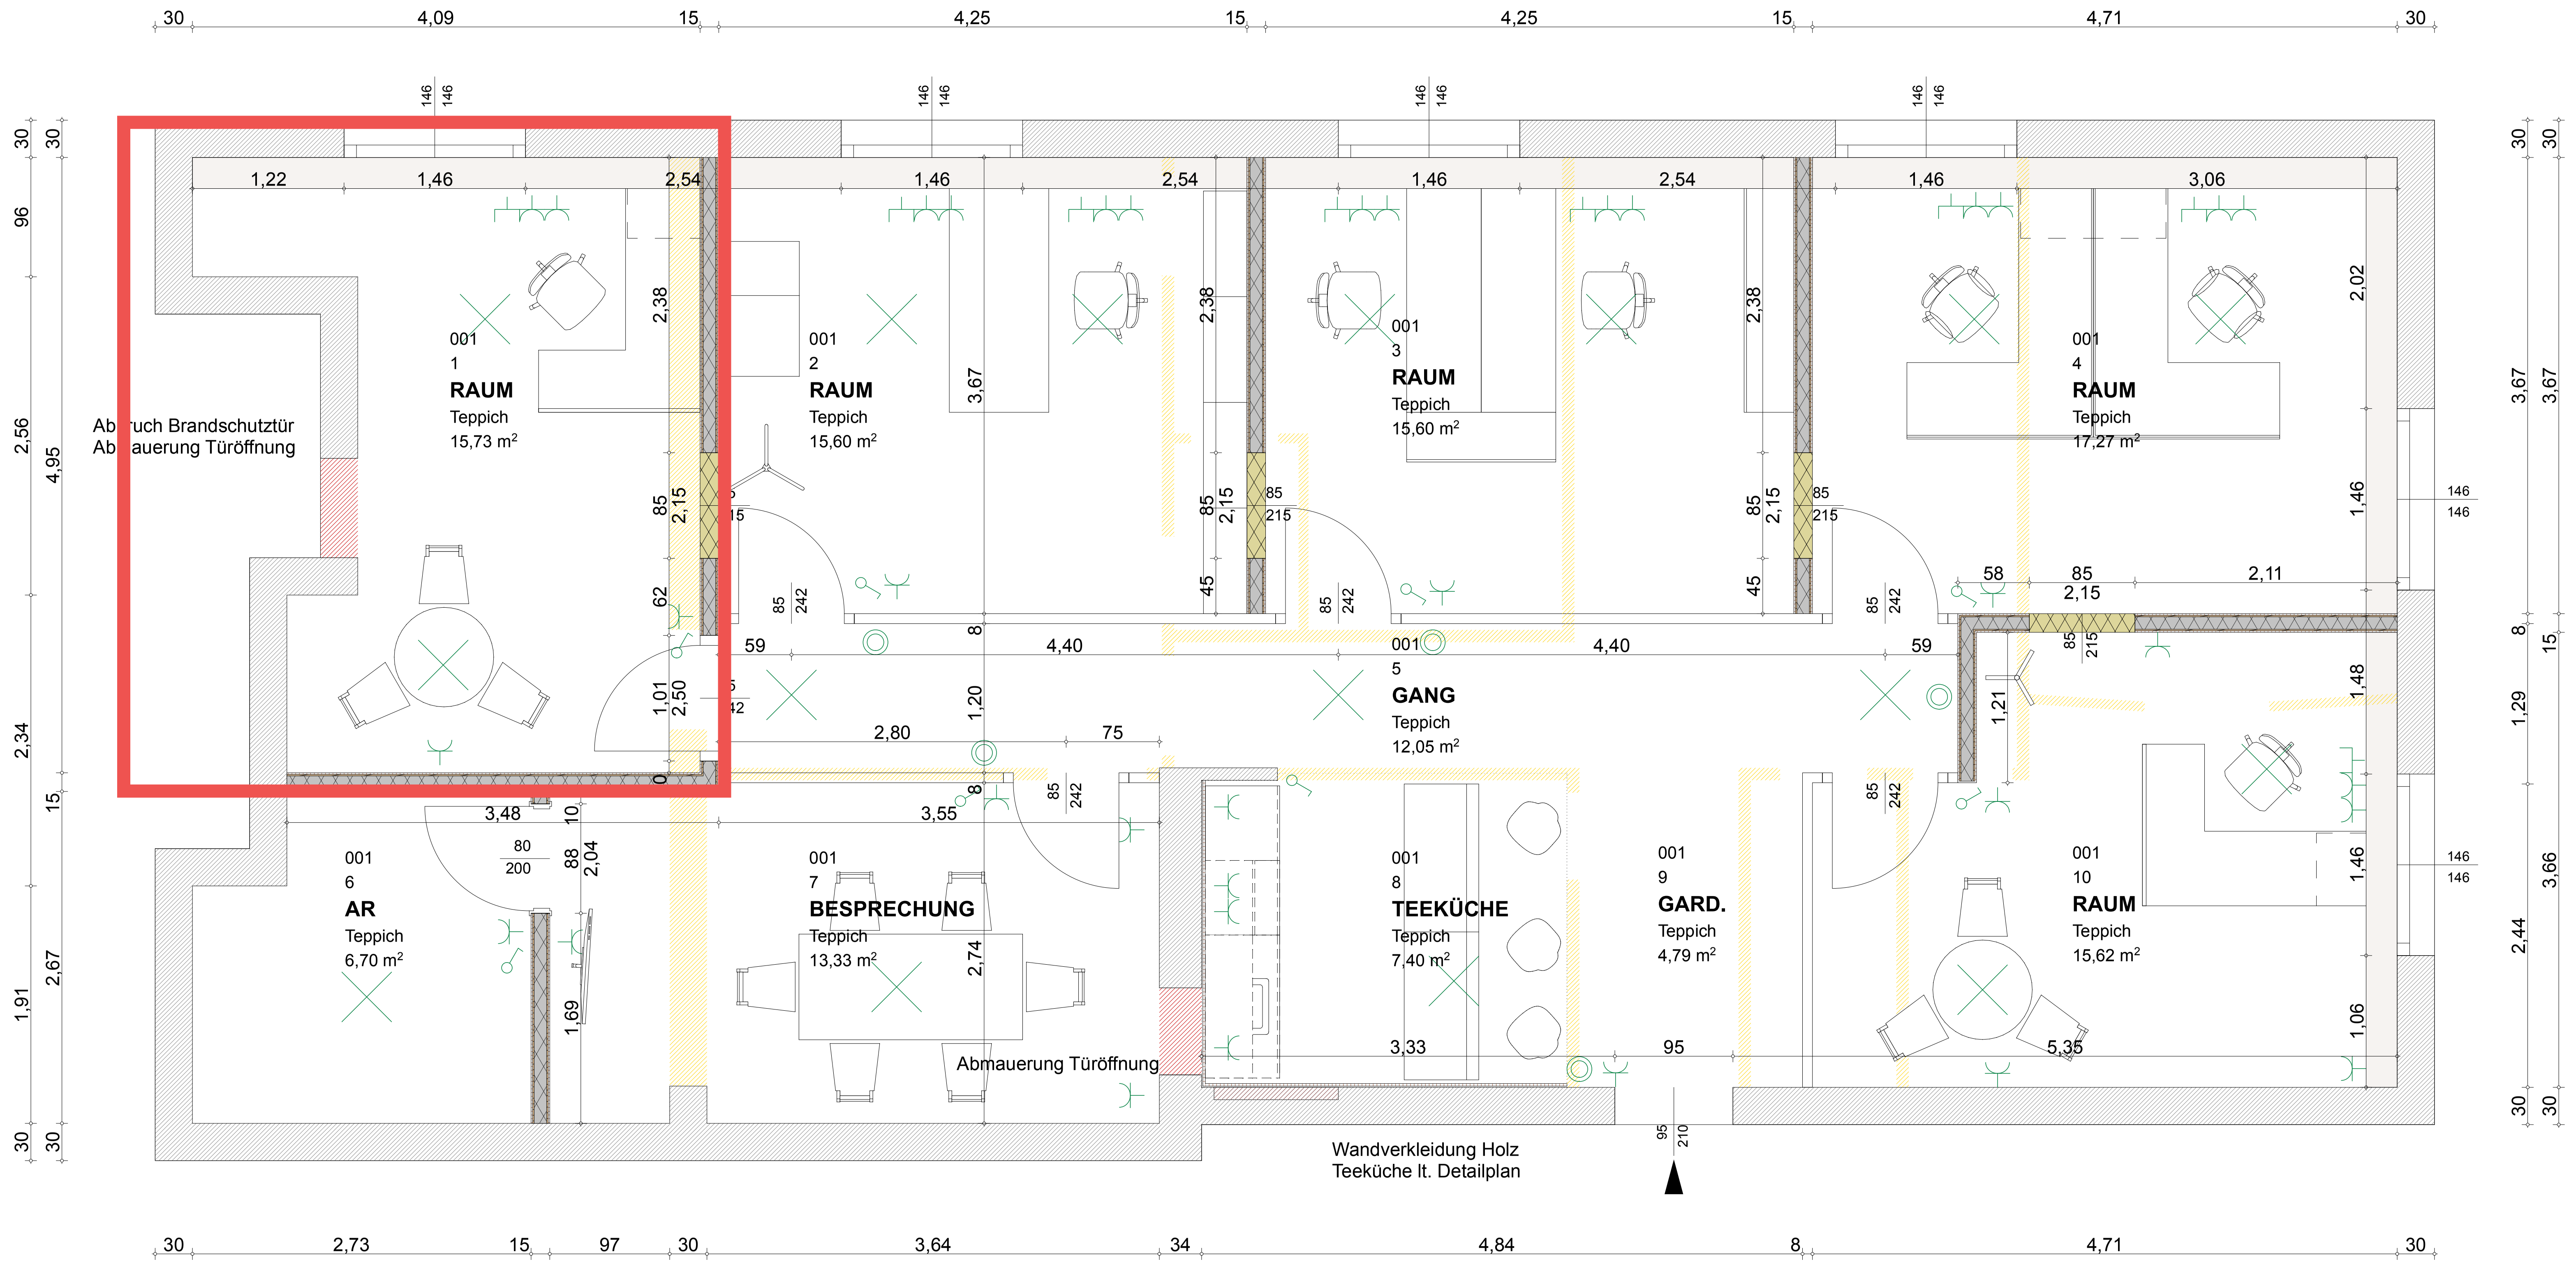

Wandaufbau Zwischenwände:

Knauf W112.at
2*12,5mm Diamant - CW100 15,0 cm

Elementwände (Glas)	☐
Neu leicht	▨
Neu massiv	🟥
Abbruch	🟨
Bestand	▨

0 1 2

M 1:50

INDEX

Ausführungsunterlagen unterliegen der Prüf- und Warnpflicht lt. Ö-NORM A 2060 bzw. B2110!

Koten müssen überprüft und entsprechend korrigiert werden bzw. sind Naturmaße zu nehmen! Höhenbezugspunkte sind vor Ort mit dem Auftraggeber festzulegen!

Vor Ausführungsbeginn sind von allen beteiligten Gewerken schriftliche Planfreigaben vorzulegen!

Bauvorhaben: **BV. RAIKA PB** - ADAPTIERUNG BÜRORÄUME 2.OG
Proj. Nr.: 184_RAIKA

Gez.: mr
Maßstab:
Plan Nr.: 184_05.01 AP
Datum: 18.01.22

max/architektur
architekt mag. arch. markus roithner ... staatlich befugter u. beeideter ziviltechniker ...
a-4722 peuerbach ... passauer straße 15 ... +43 676 51 71 371 ... **www.max-architektur.at**