

17/778. 740

EINREICHPLAN

1:100

Z U - U N D U M B A U

BEIM HAUSE
GEM. ST. ANDRÄ - WÖRDERN .

, KG. WÖRDERN ,

GRUNDEIGENTÜMER .

BAUWERBER .

PLANVERFASSER U. BAULEITER .


BEHÖRDE .




MARKTGEMEINDE ST. ANDRÄ - WÖRDERN

Vorliegender Bauplan der kommissionellen Bauverhandlung am
... 4. 5. 1991 ... zu Grunde gelegen
Hierauf bezieht sich der Bescheid
vom 14. 5. 1991 Zl. 030/748/91
St. Andrä-Wördern, am 14. 5. 1991


ERDGESCHOSS

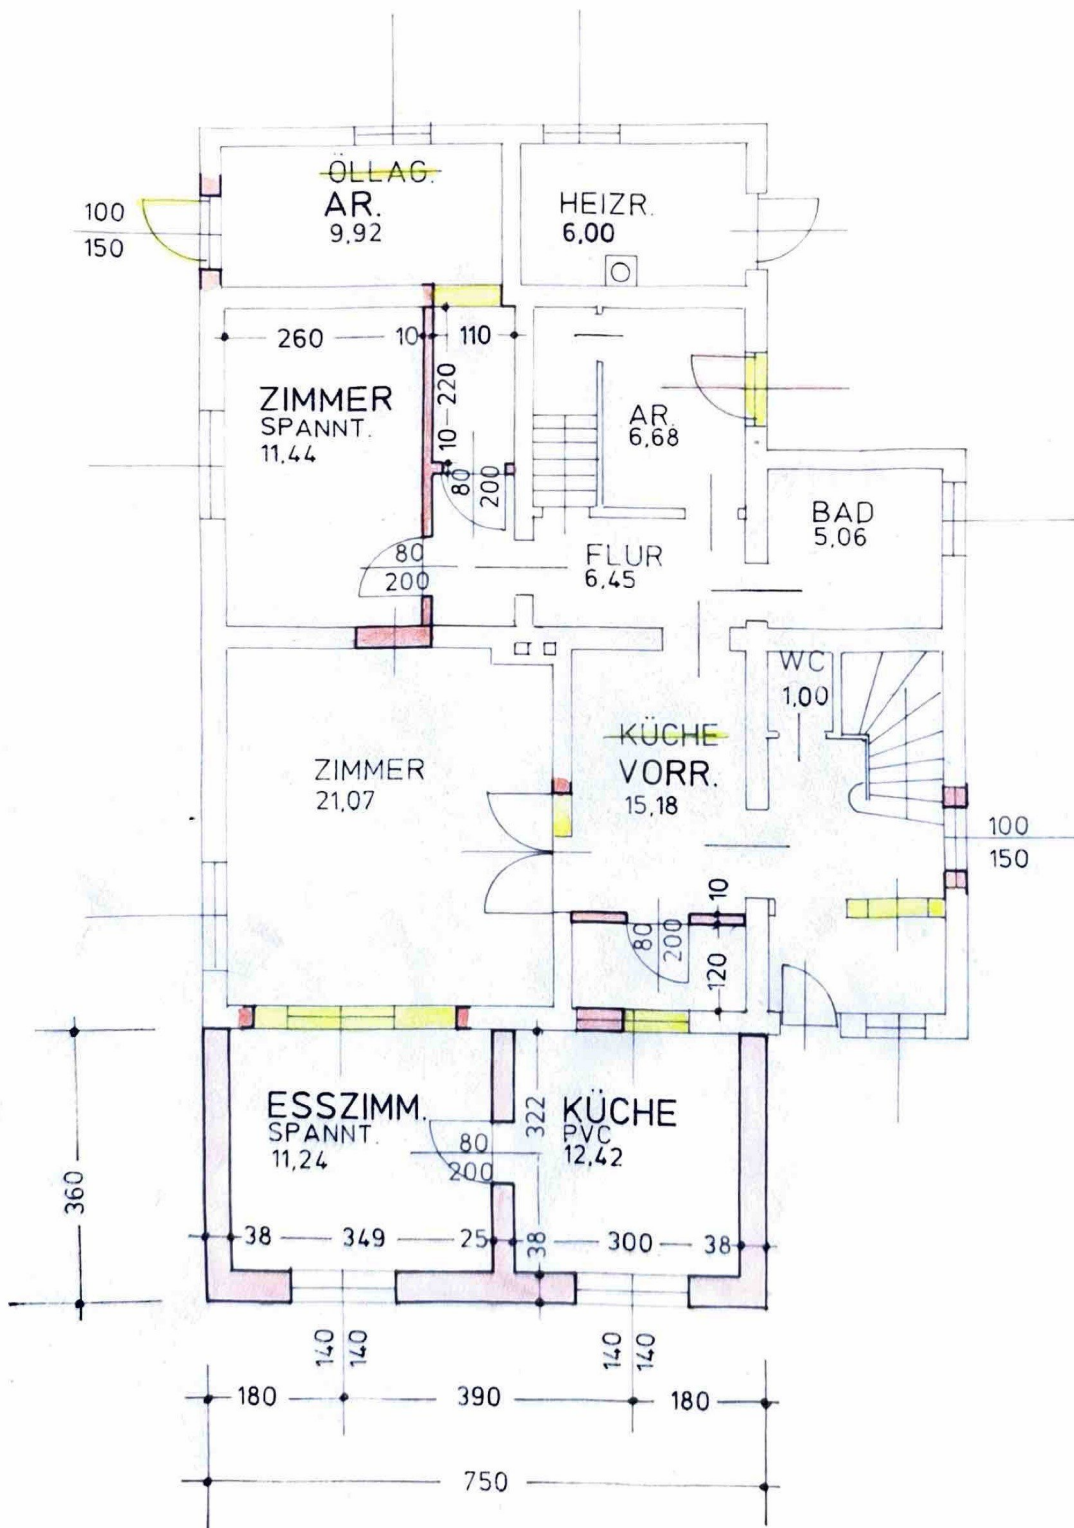

DACHGESCHOSS

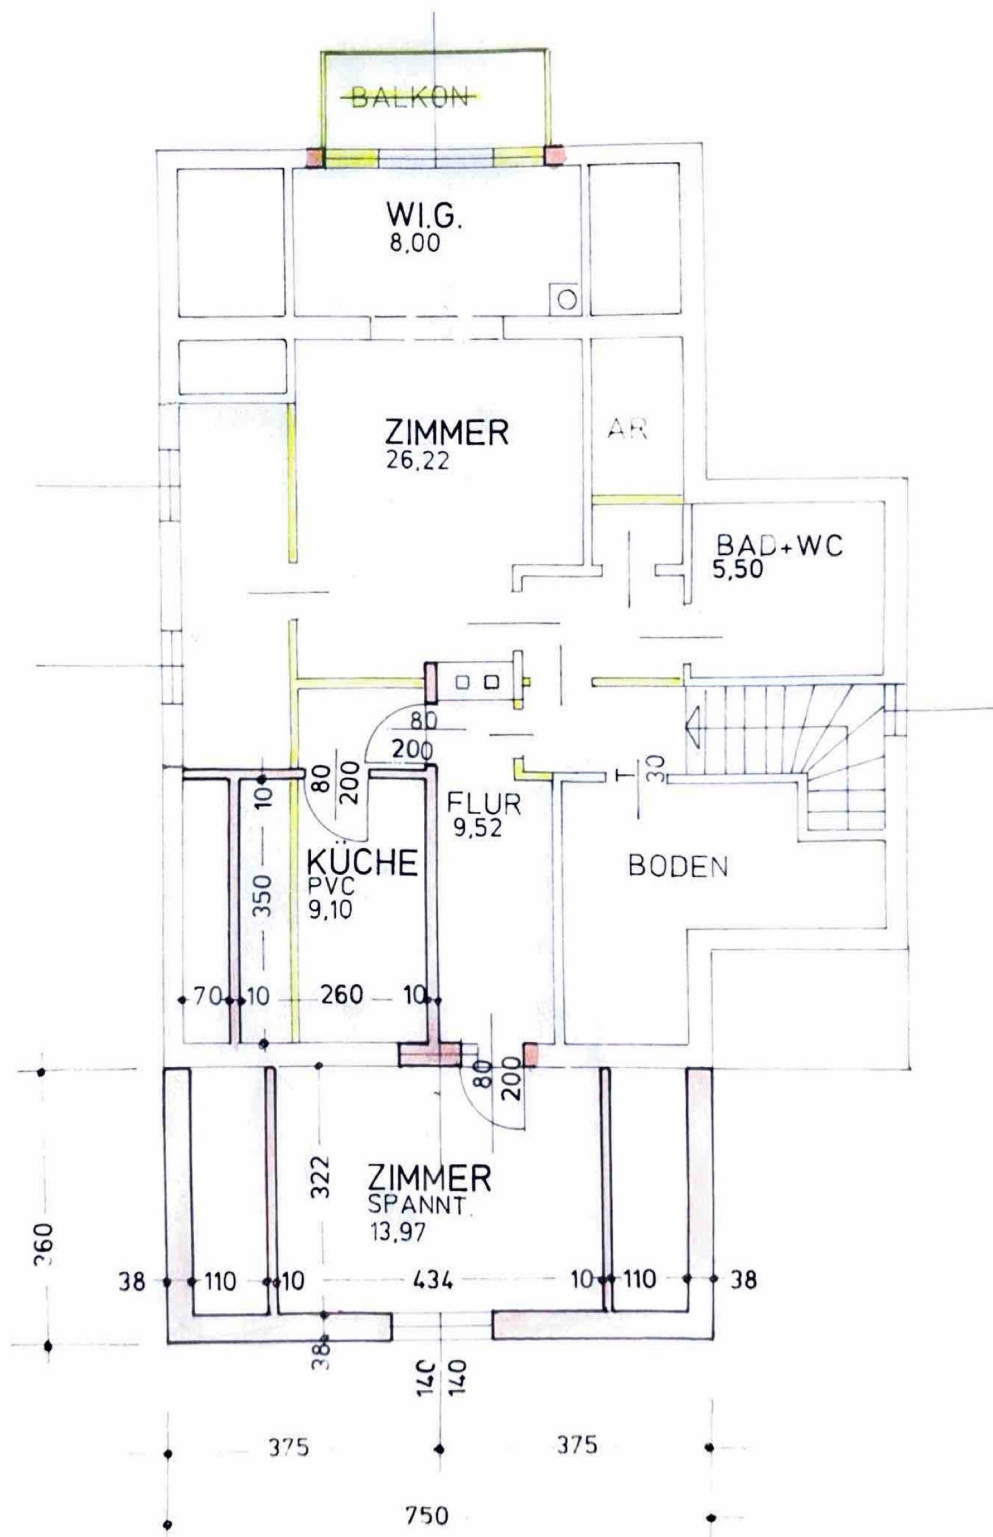


S C H N I T T

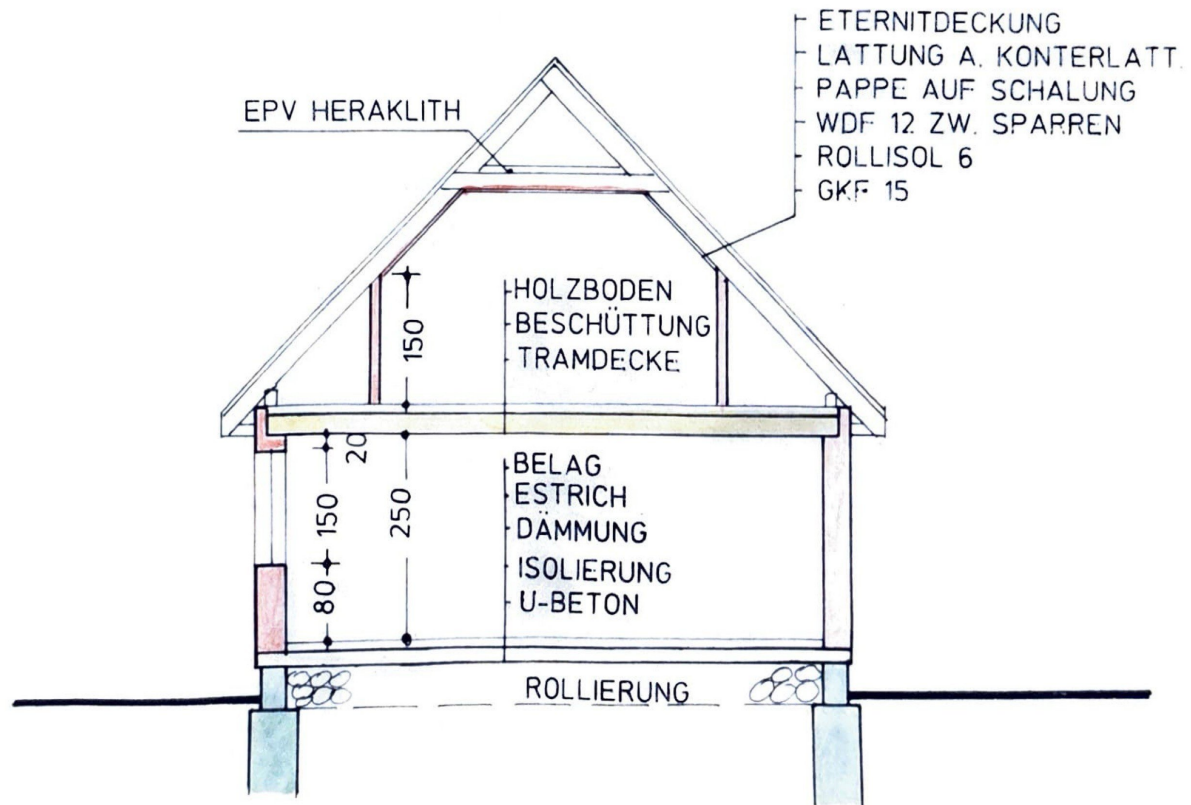

O S T E N




S Ü D E N

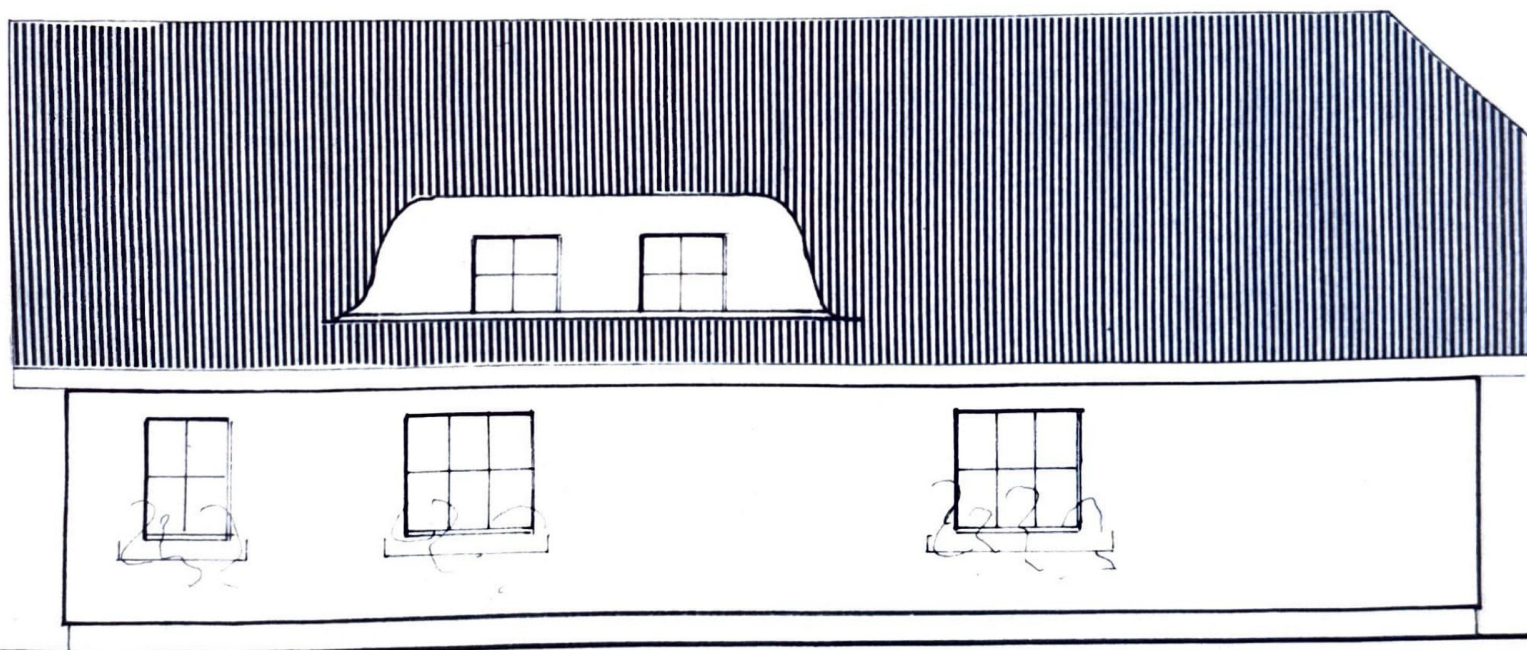

L A G E P L A N 1 : 2 5 0

GEM. ST. ANDRÄ - WÖRDERN

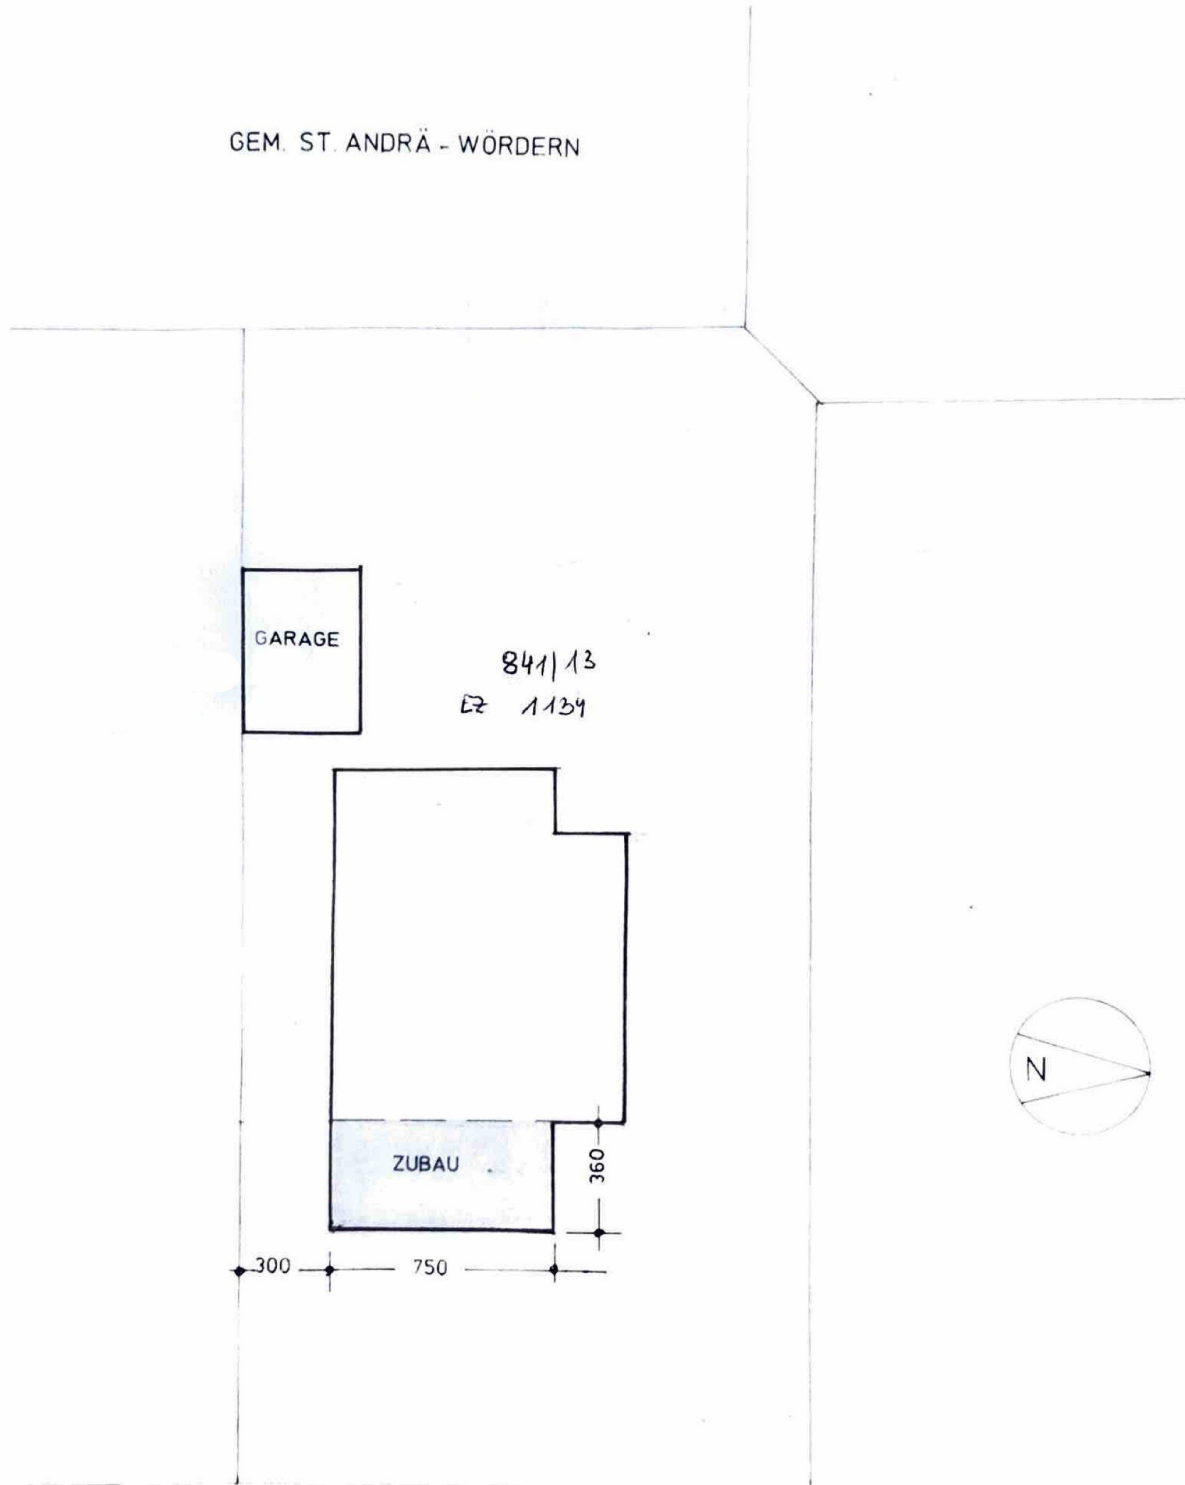

T Ü R K E N S T R A S S E