


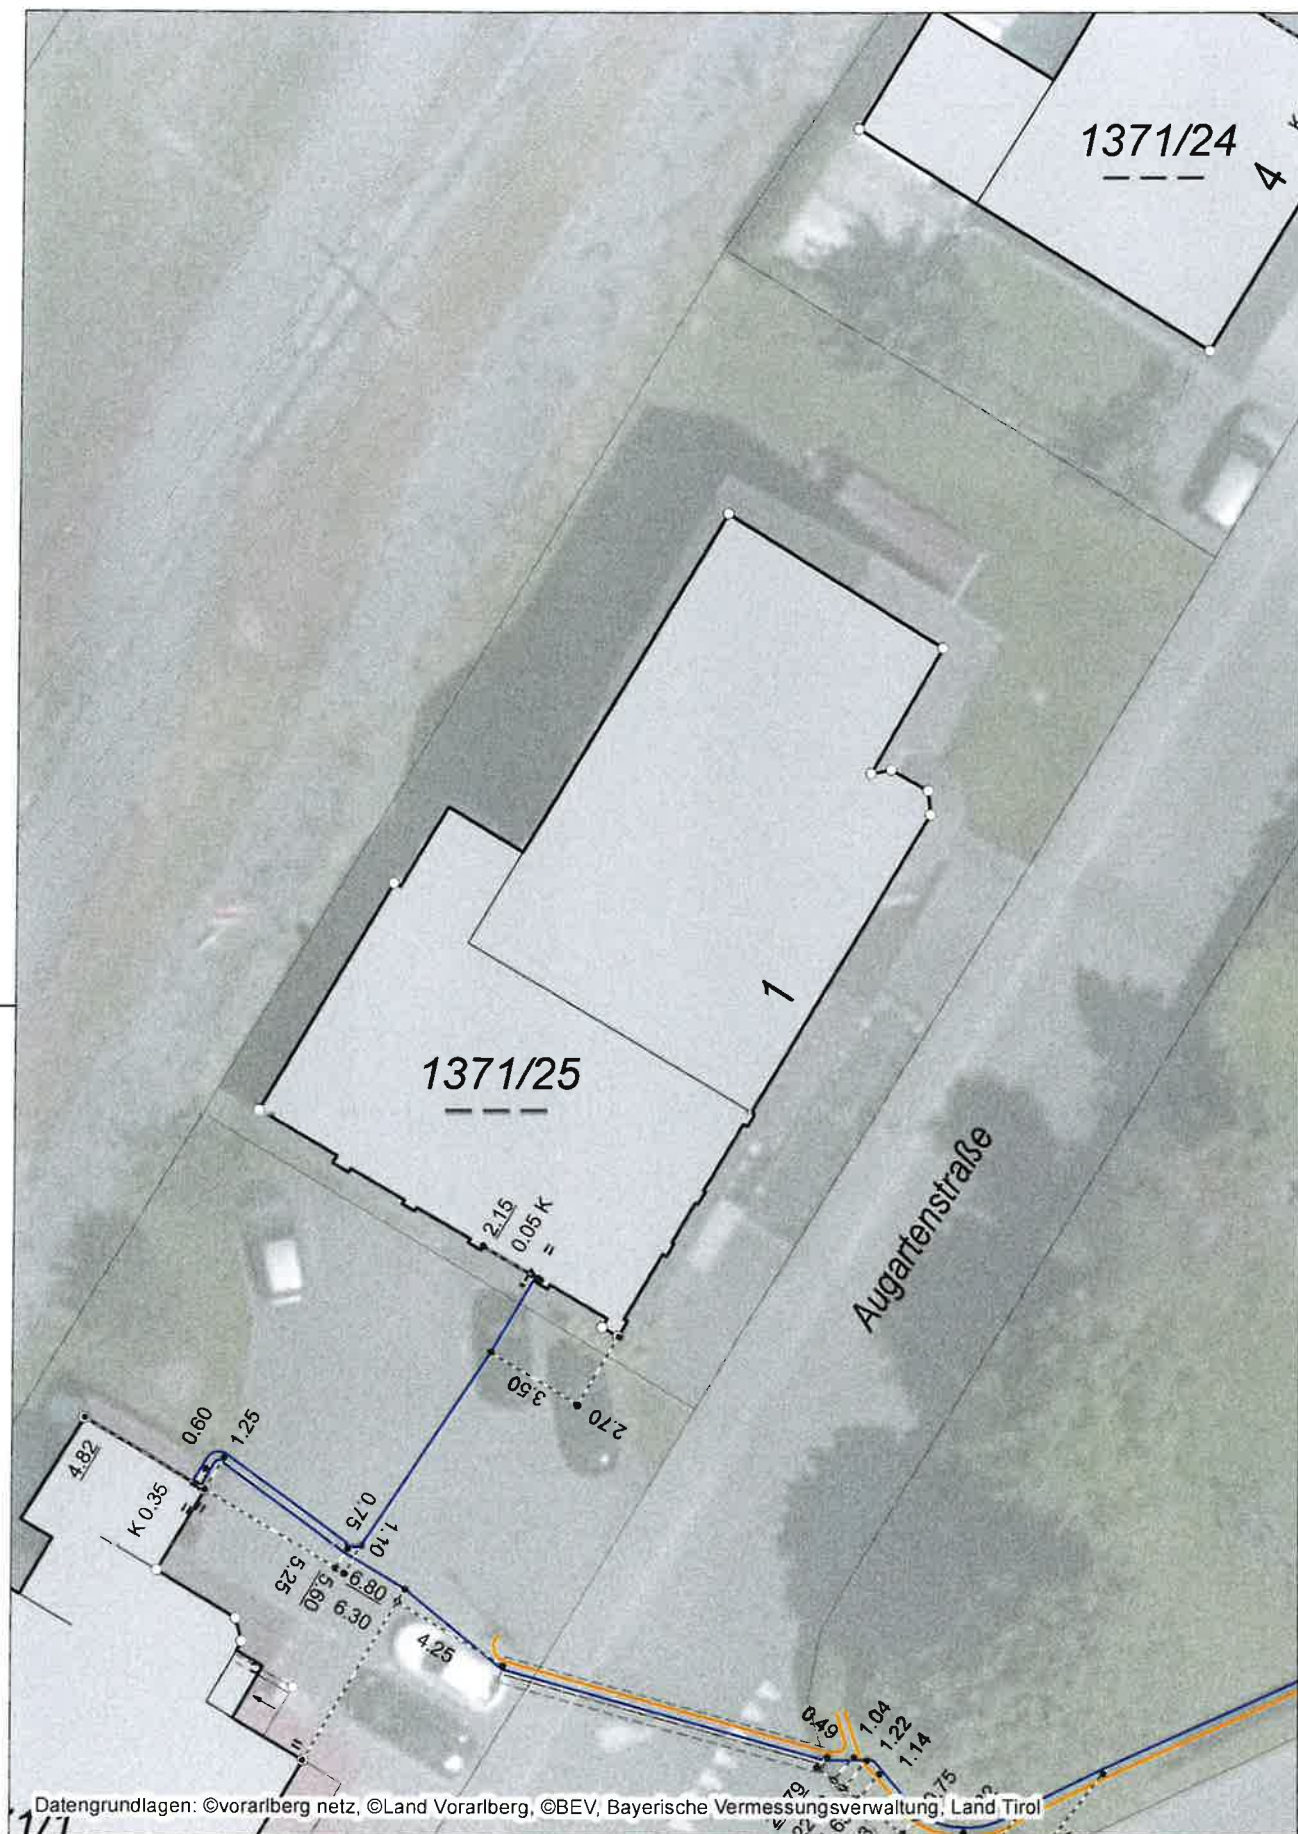

Bestandsplan Strom für Anfrage-ID: 20260807_084131529

Haus

