

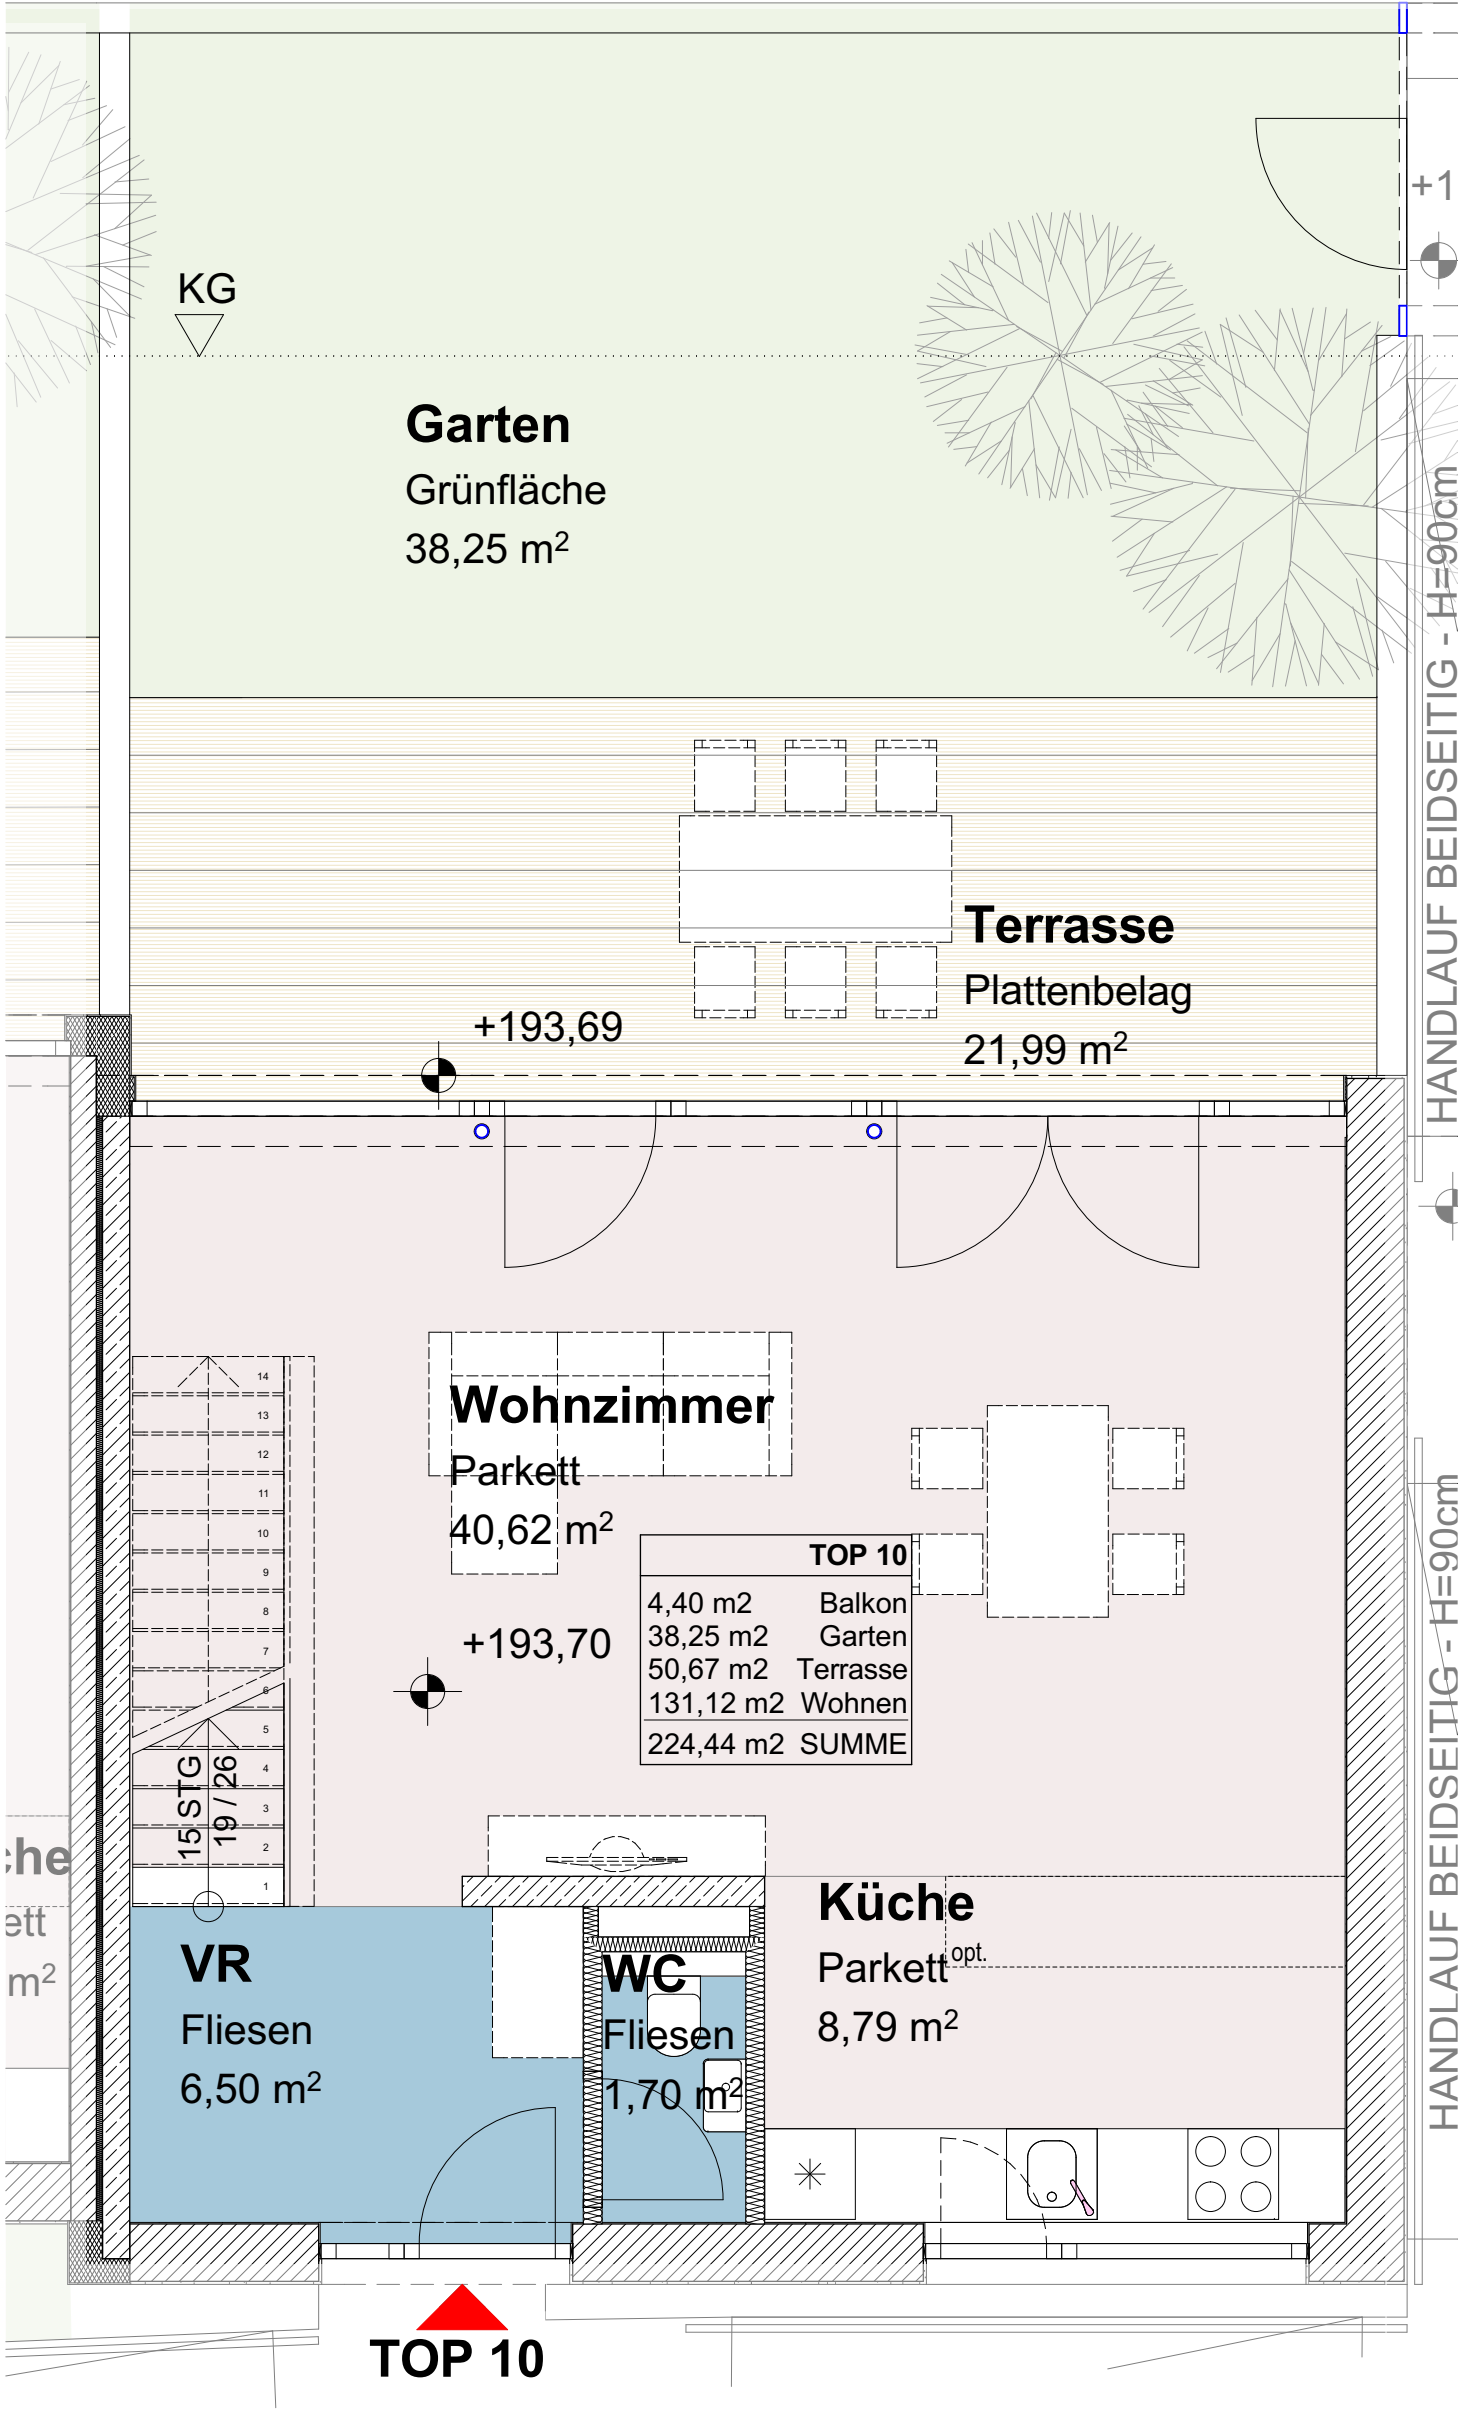


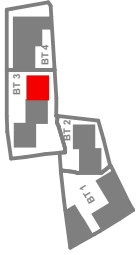


BAUVORHABEN	PLANVERFASSER		WOHNGEBÄUDE Hauptstraße 13 3400 Weidling	PLANINHALT	WEID	
					DATUM	INDEX
BAUHERR		K.Z.B. Bau GmbH Gemeindegasse 17/1 1220 Wien T +43 (0)1 920 46 89 mail: kontakt@schubertschubert.at	Schubert und Schubert ZT-GmbH Gumpendorferstr. 10-12/20 1060 Wien T +43 (0)1 983 21 14 mail: office@kzb.at	Der Möblierungsvorschlag ist nicht Gegenstand der Planung und dient nur der besseren Orientierung. Koten sind nicht für die Bestellung von Einbaumöbeln verwendbar - Naturmasse erforderlich.	30.08.2023	
					MASSSTAB	1:50
					VERKAUFSPLÄNE TOP 10 / EG	
Alle Masse sind Rohbaumasse. Naturmasse können abweichen. KOTEN PRÜFEN! NATURMASSE SIND VOR ORT ZU NEHMEN! Unverbindliche Plankopie! Änderungen und Abweichungen in der Planung und Bauausführung sind vorbehalten, sowie Änderungen, die von der Bauaufsicht vor Ort entschieden werden. Stand: Planplanung Index A						

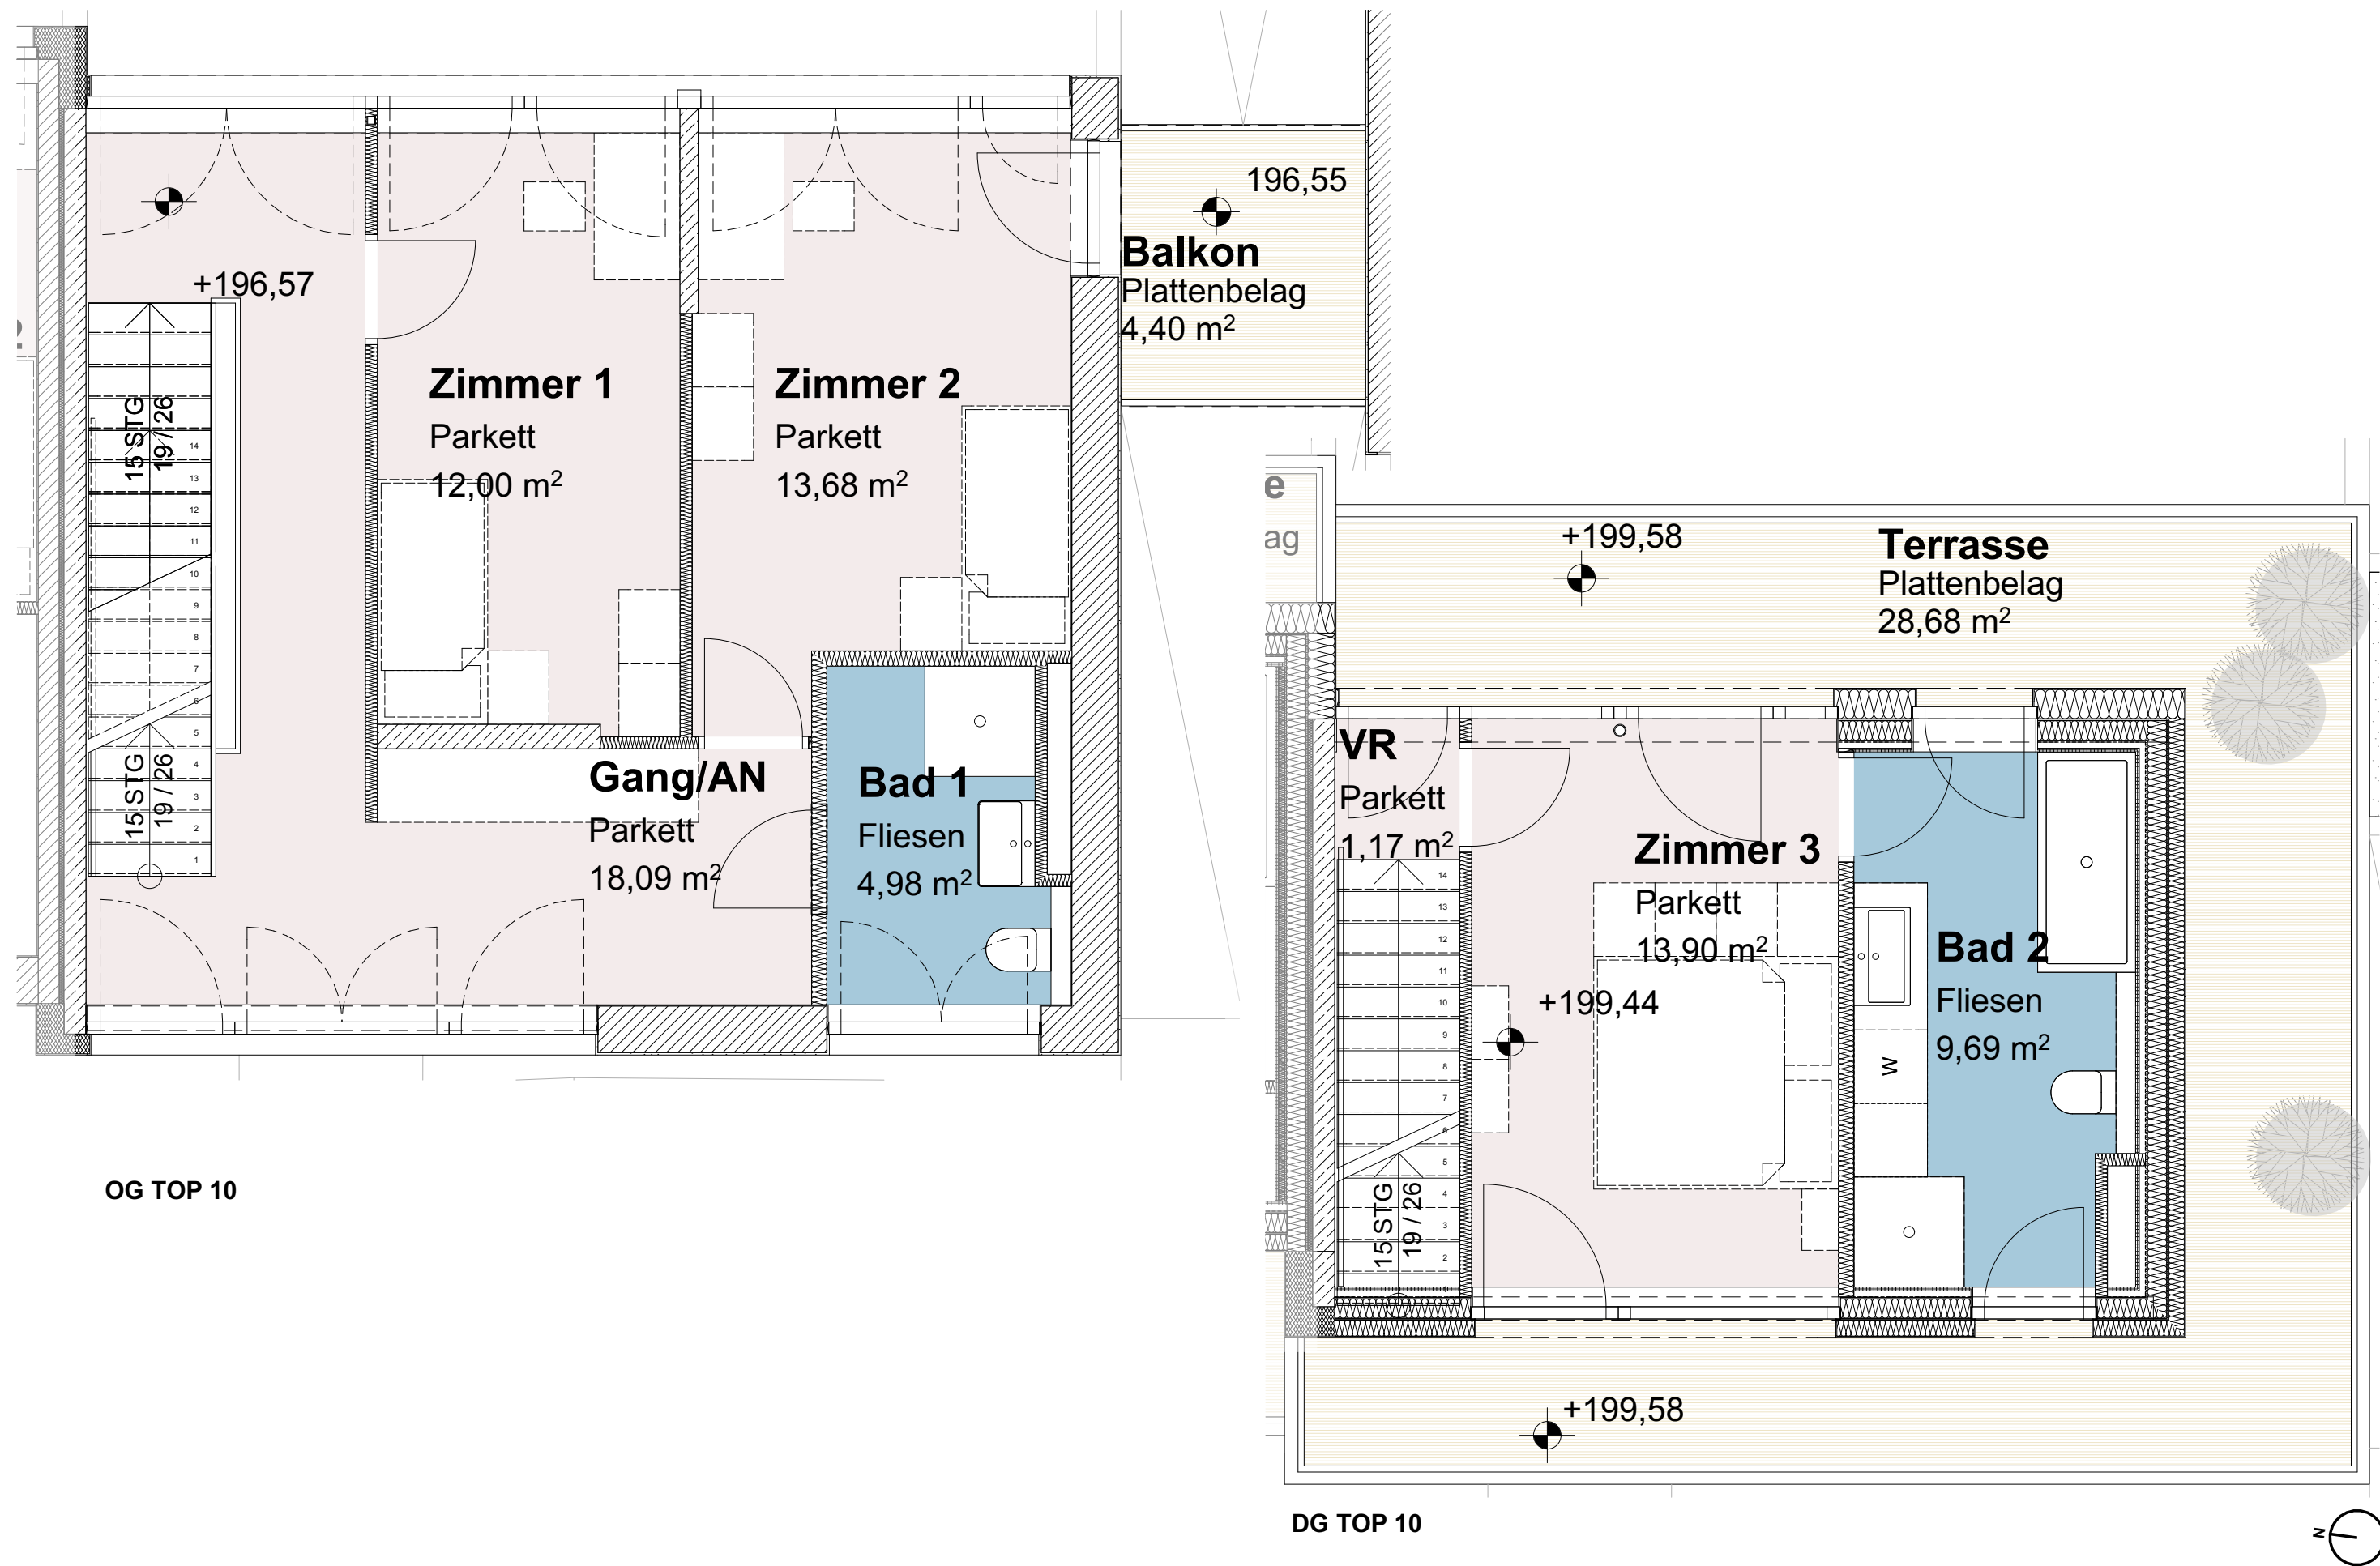

BAUVORHABEN

WOHNGEBÄUDE

Hauptstraße 13
3400 Weidling

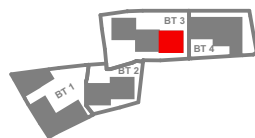

PLANVERFASSER

Schuberth und Schuberth ZT-GmbH

Gumpendorferstr. 10-12/20 | 1060 Wien
T +43 (0)1 920 46 89
mail: kontakt@schuberthundschuberth.at



BAUHERR

K.Z.B. Bau GmbH

Gemeindeaugasse 17/1 | 1220 Wien
T +43 (0)1 983 21 14
mail: office@kzb.at

Alle Masse sind Rohbaumasse. Naturmasse können abweichen.
KOTEN PRÜFEN! NATURMASSE SIND VOR ORT ZU NEHMEN!
Unverbindliche Plankopie!
Änderungen und Abweichungen in der Planung und Bauausführung sind vorbehalten, sowie Änderungen, die von der Bauaufsicht vor Ort entschieden werden.
Stand: Polierplanung Index A

Der Möblierungsvorschlag ist nicht Gegenstand der Planung und dient nur der besseren Orientierung.
Koten sind nicht für die Bestellung von Einbaumöbeln verwendbar - Naturmasse erforderlich.

PLANINHALT

VERKAUFSPLÄNE
TOP 10 / OG-DG

DATUM

30.08.2023

INDEX

B

MASSTAB

1:50

WEID