


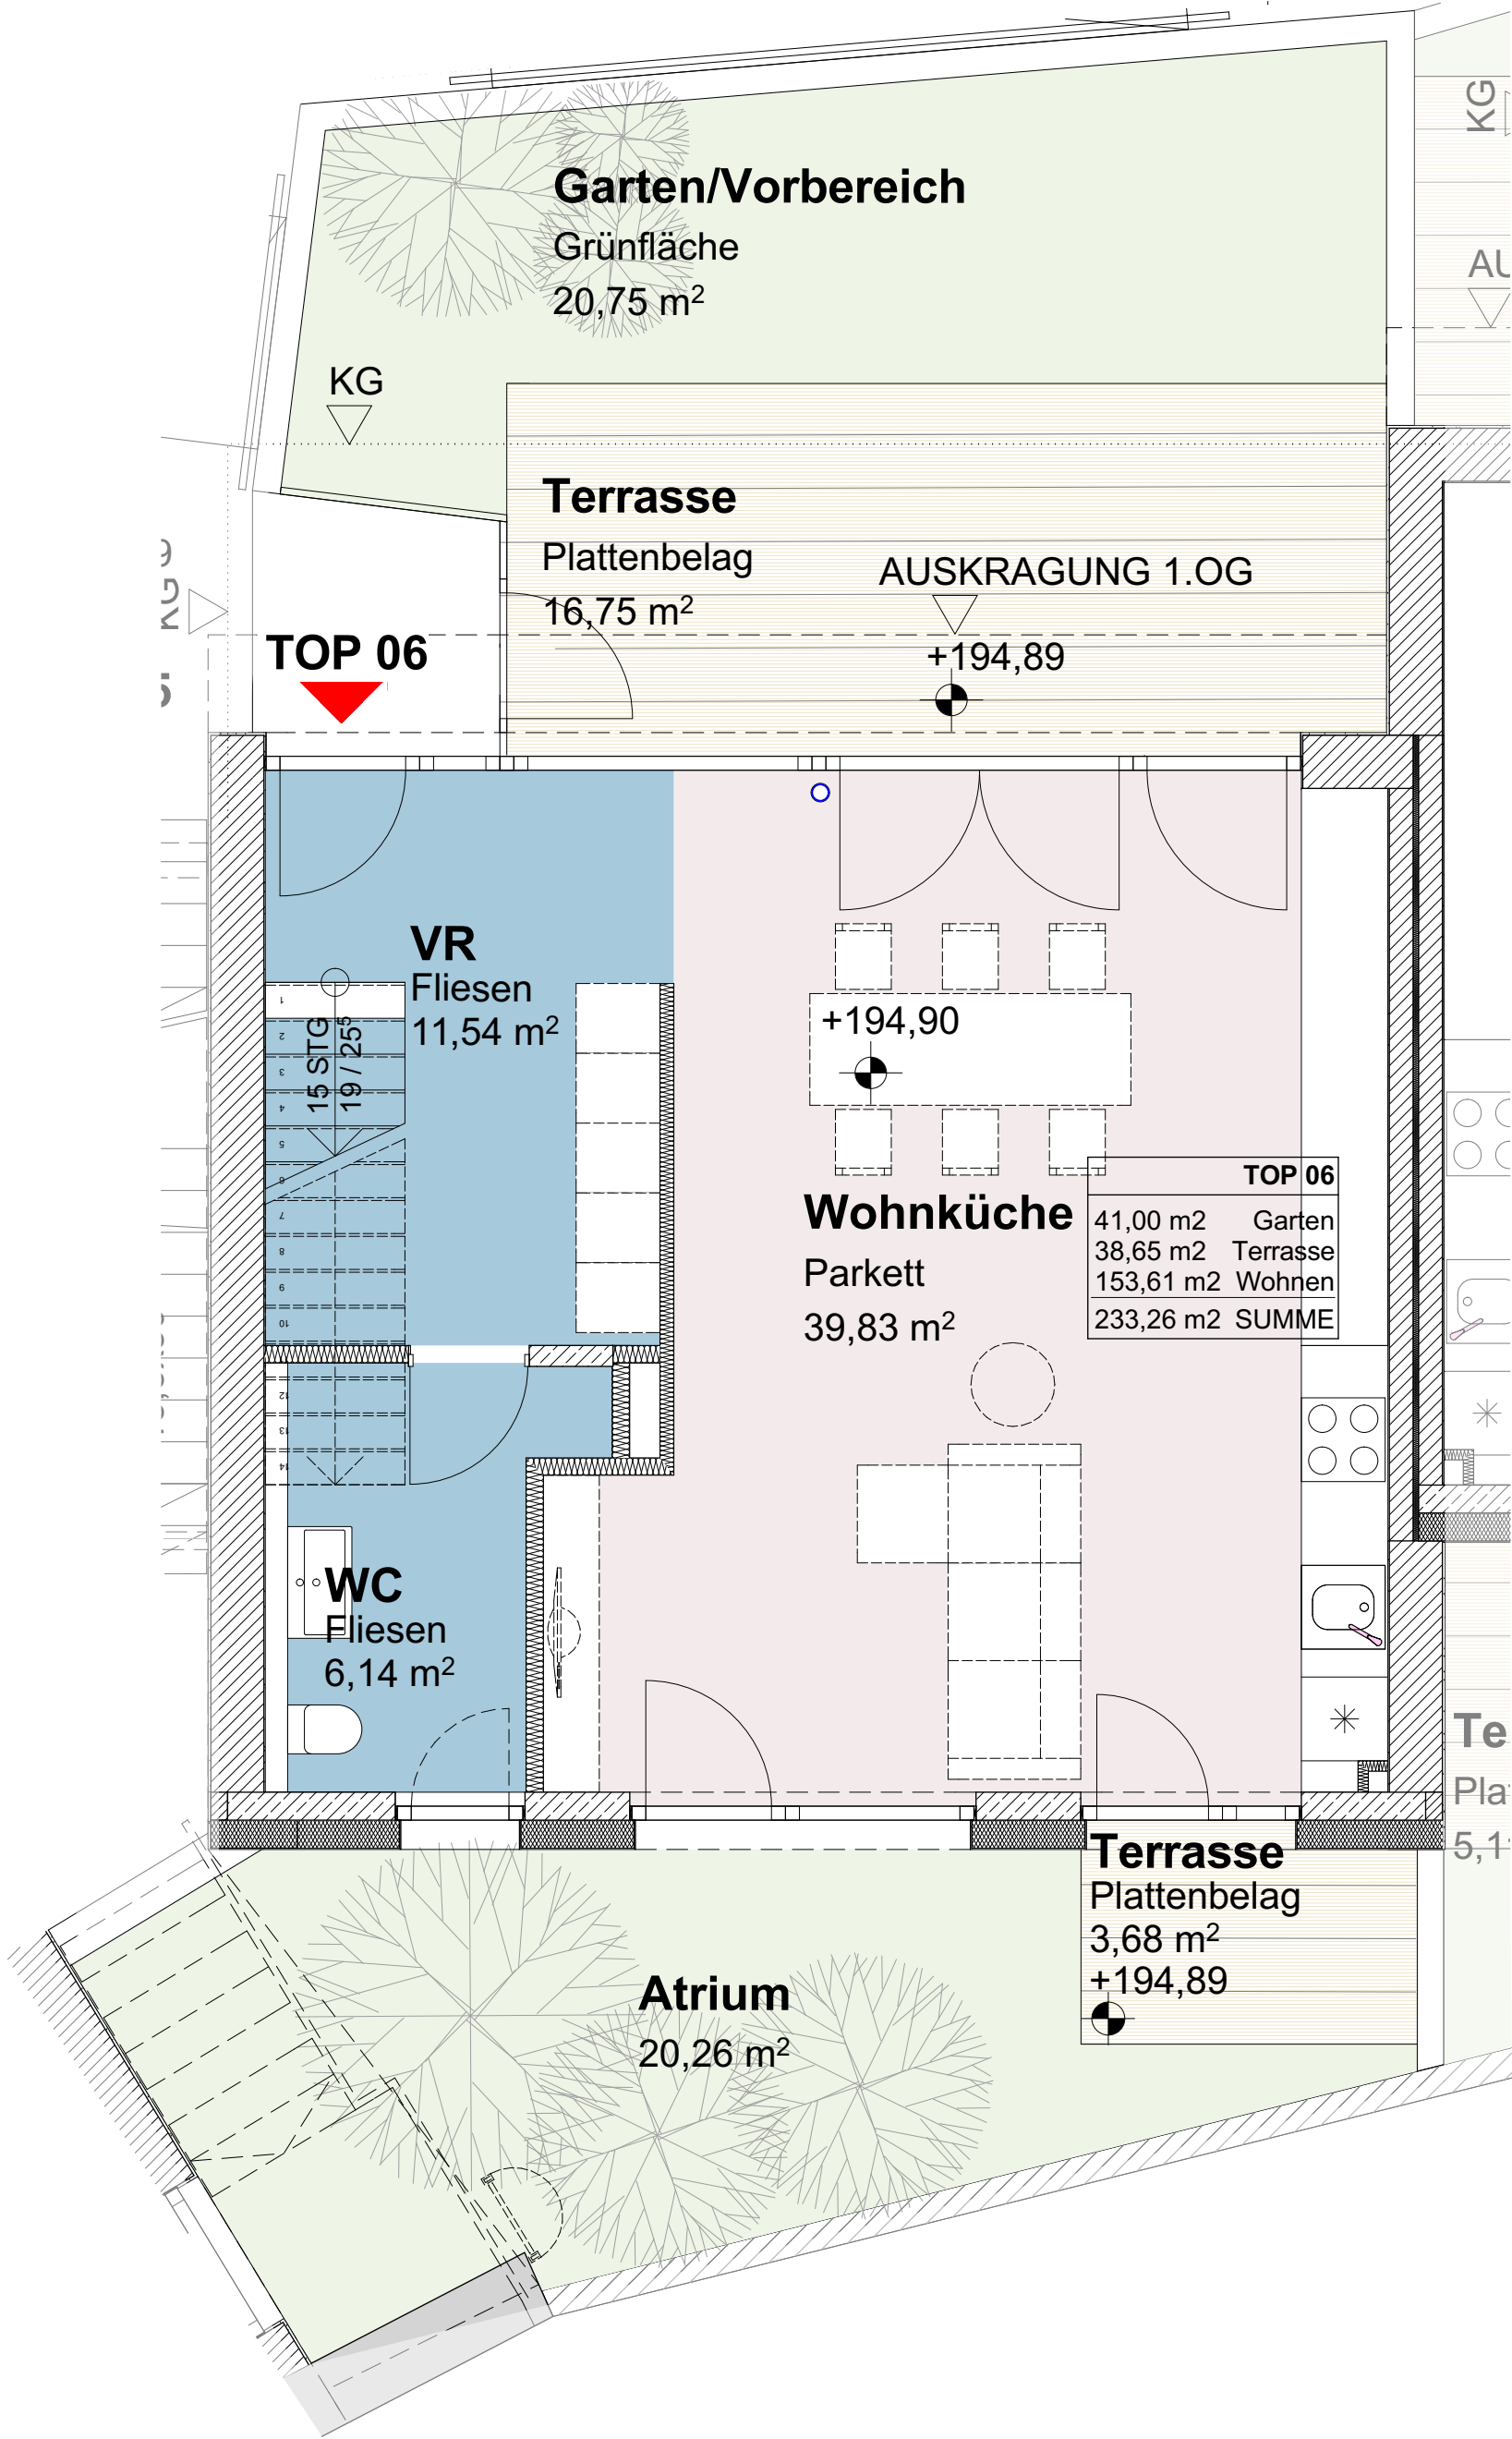

WEID	
DATUM	30.08.2023
INDEX	B
MASSSTAB	1:50

PLANINHALT

VERKAUFSPÄNE

TOP 06 / EG

Der Möblierungsvorschlag ist nicht Gegenstand der Planung und dient nur der besseren Orientierung. Kotten sind nicht für die Bestellung von Einbaumöbeln verwendbar - Naturmasse erforderlich.

Alle Masse sind Rohbaumasse. Naturmasse können abweichen. KOTTEN PRÜFEN! NATURMASSE SIND VOR ORT ZU NEHMEN! Unverbindliche Plankopie! Änderungen und Abweichungen in der Planung und Bauausführung sind vorbehalten, sowie Änderungen, die von der Bauaufsicht vor Ort entschieden werden. Stand: Polierplanung Index A

BAUHERR

K.Z.B. Bau GmbH

Gemeindegasse 17/1 | 1220 Wien
T +43 (0)1 983 21 14
mail: office@kzb.at

PLANVERFASSER


Schuberth und Schuberth ZT-GmbH

Gumpendorferstr. 10-12/20 | 1060 Wien
T +43 (0)1 920 46 89
mail: kontakt@schuberthundschuberth.at


BAUVORHABEN

WOHNGEBÄUDE


Hauptstraße 13
3400 Weidling

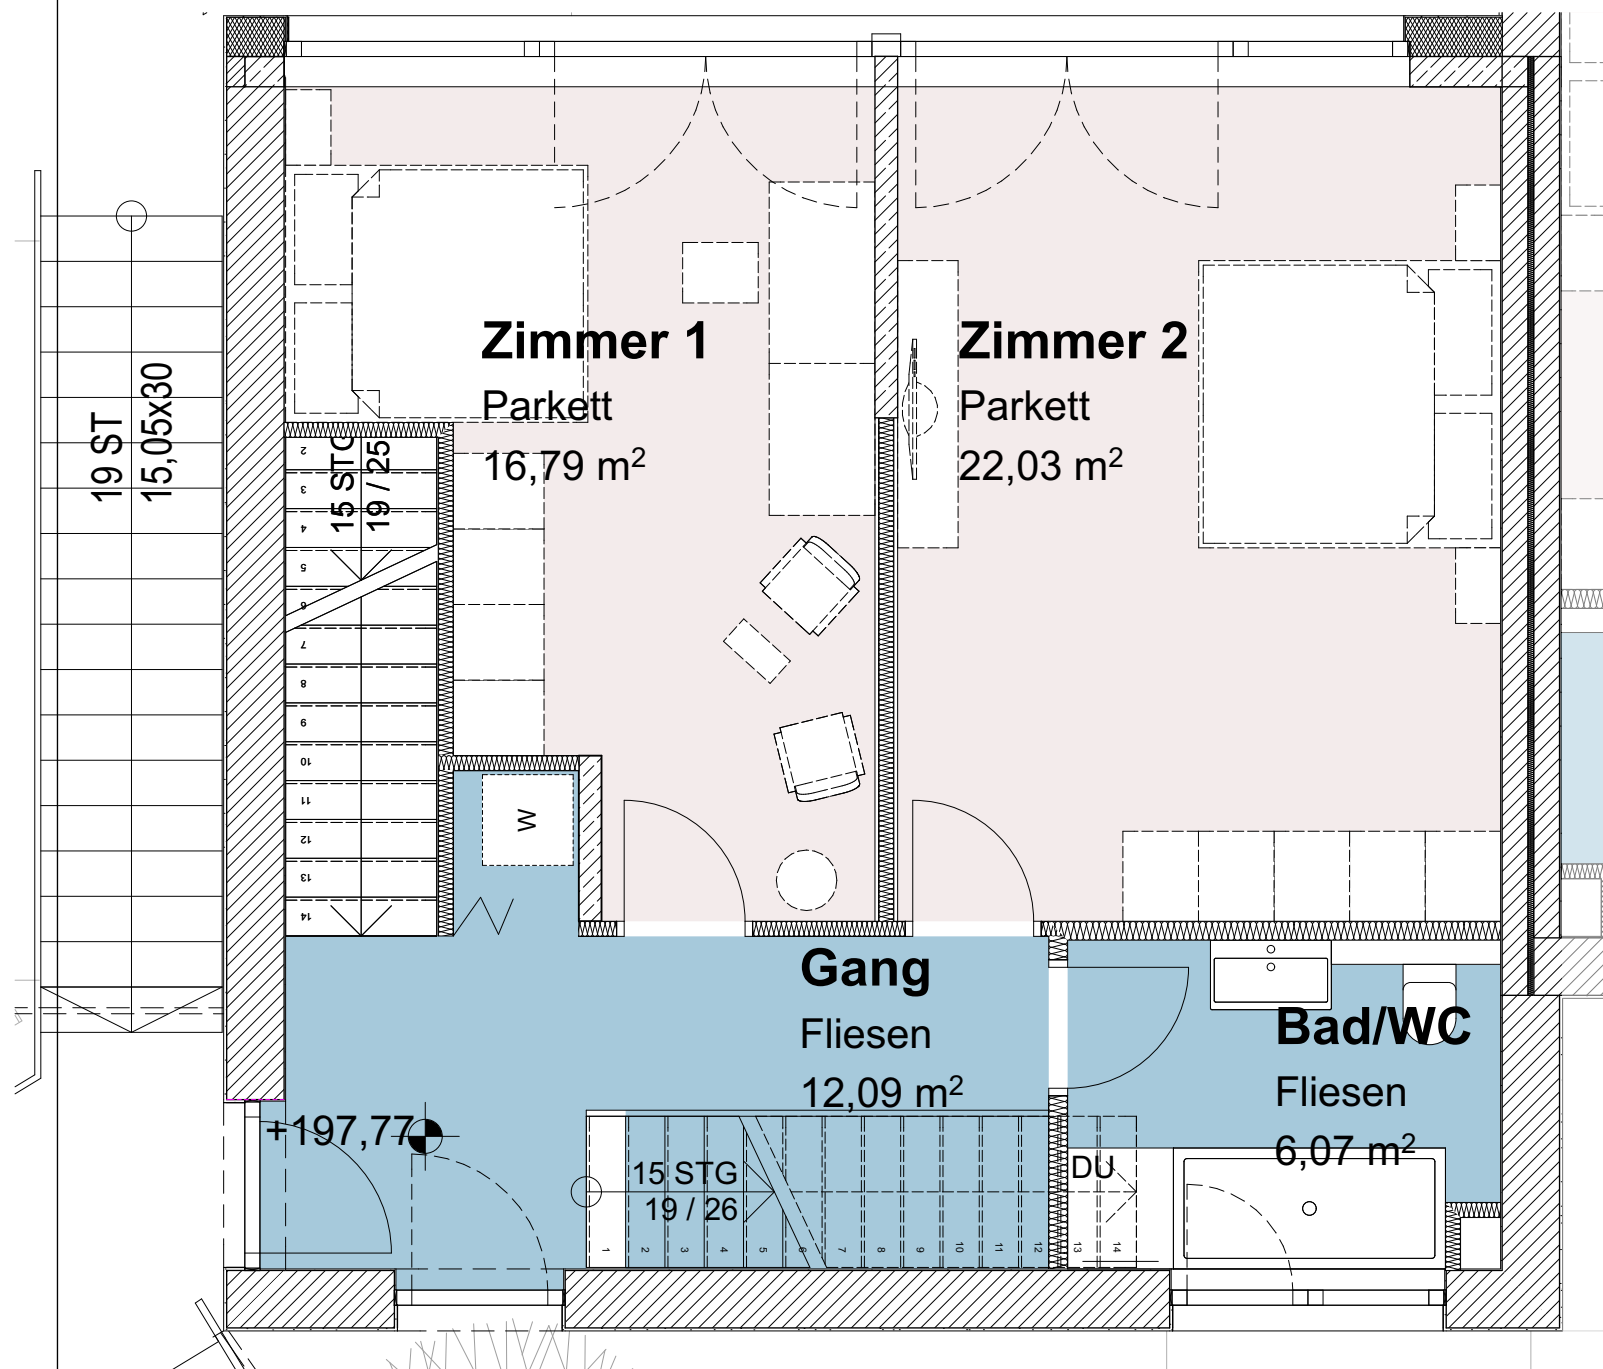

OG TOP 06

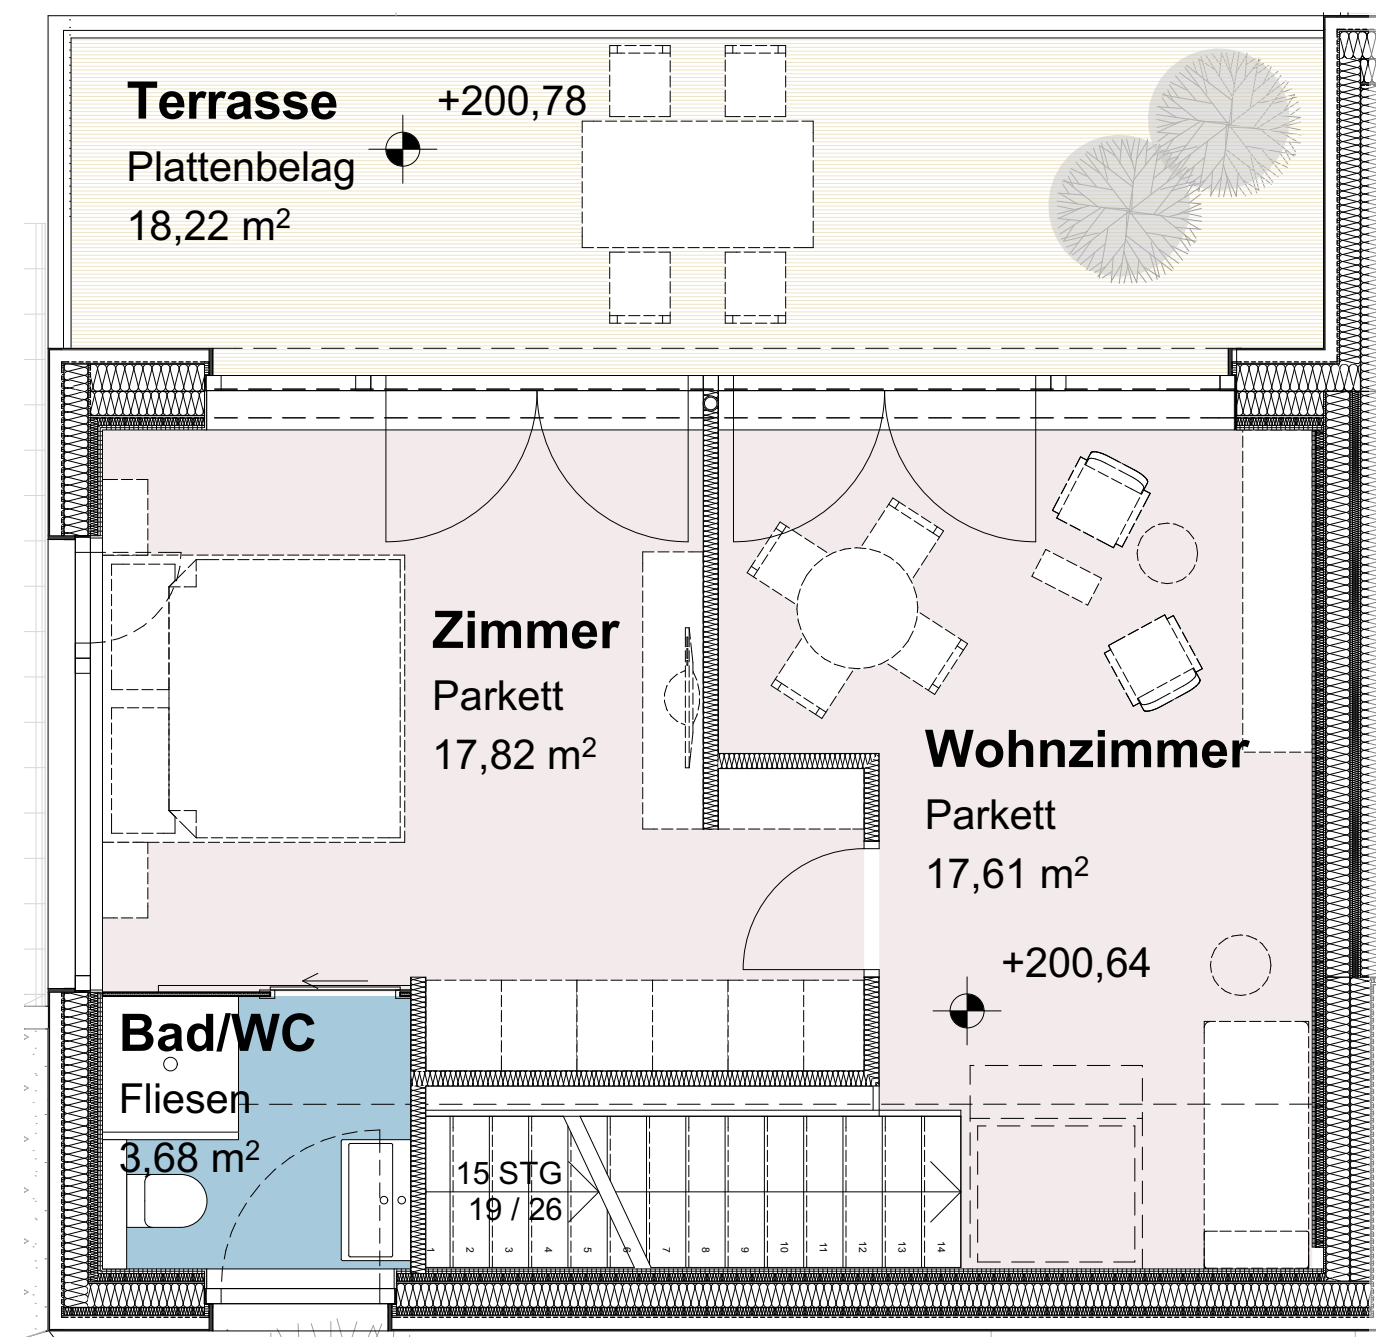


DG TOP 06

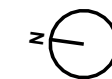

BAUVORHABEN

WOHNGEBÄUDE

Hauptstraße 13
3400 Weidling

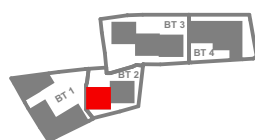

PLANVERFASSER

Schuberth und Schuberth ZT-GmbH

Gumpendorferstr. 10-12/20 | 1060 Wien
T +43 (0)1 920 46 89
mail: kontakt@schuberthundschuberth.at



BAUHERR

K.Z.B. Bau GmbH

Gemeindeaugasse 17/1 | 1220 Wien
T +43 (0)1 983 21 14
mail: office@kzb.at

Alle Masse sind Rohbaumasse. Naturmasse können abweichen.
KOTEN PRÜFEN! NATURMASSE SIND VOR ORT ZU NEHMEN!
Unverbindliche Plankopie!
Änderungen und Abweichungen in der Planung und Bauausführung sind vorbehalten, sowie Änderungen, die von der Bauaufsicht vor Ort entschieden werden.
Stand: Polierplanung Index A

Der Möblierungsvorschlag ist nicht Gegenstand der Planung und dient nur der besseren Orientierung.
Koten sind nicht für die Bestellung von Einbaumöbeln verwendbar - Naturmasse erforderlich.

PLANINHALT

VERKAUFSPLÄNE
TOP 06 / OG-DG

DATUM

30.08.2023

INDEX

B

MASSTAB

1:50

WEID