


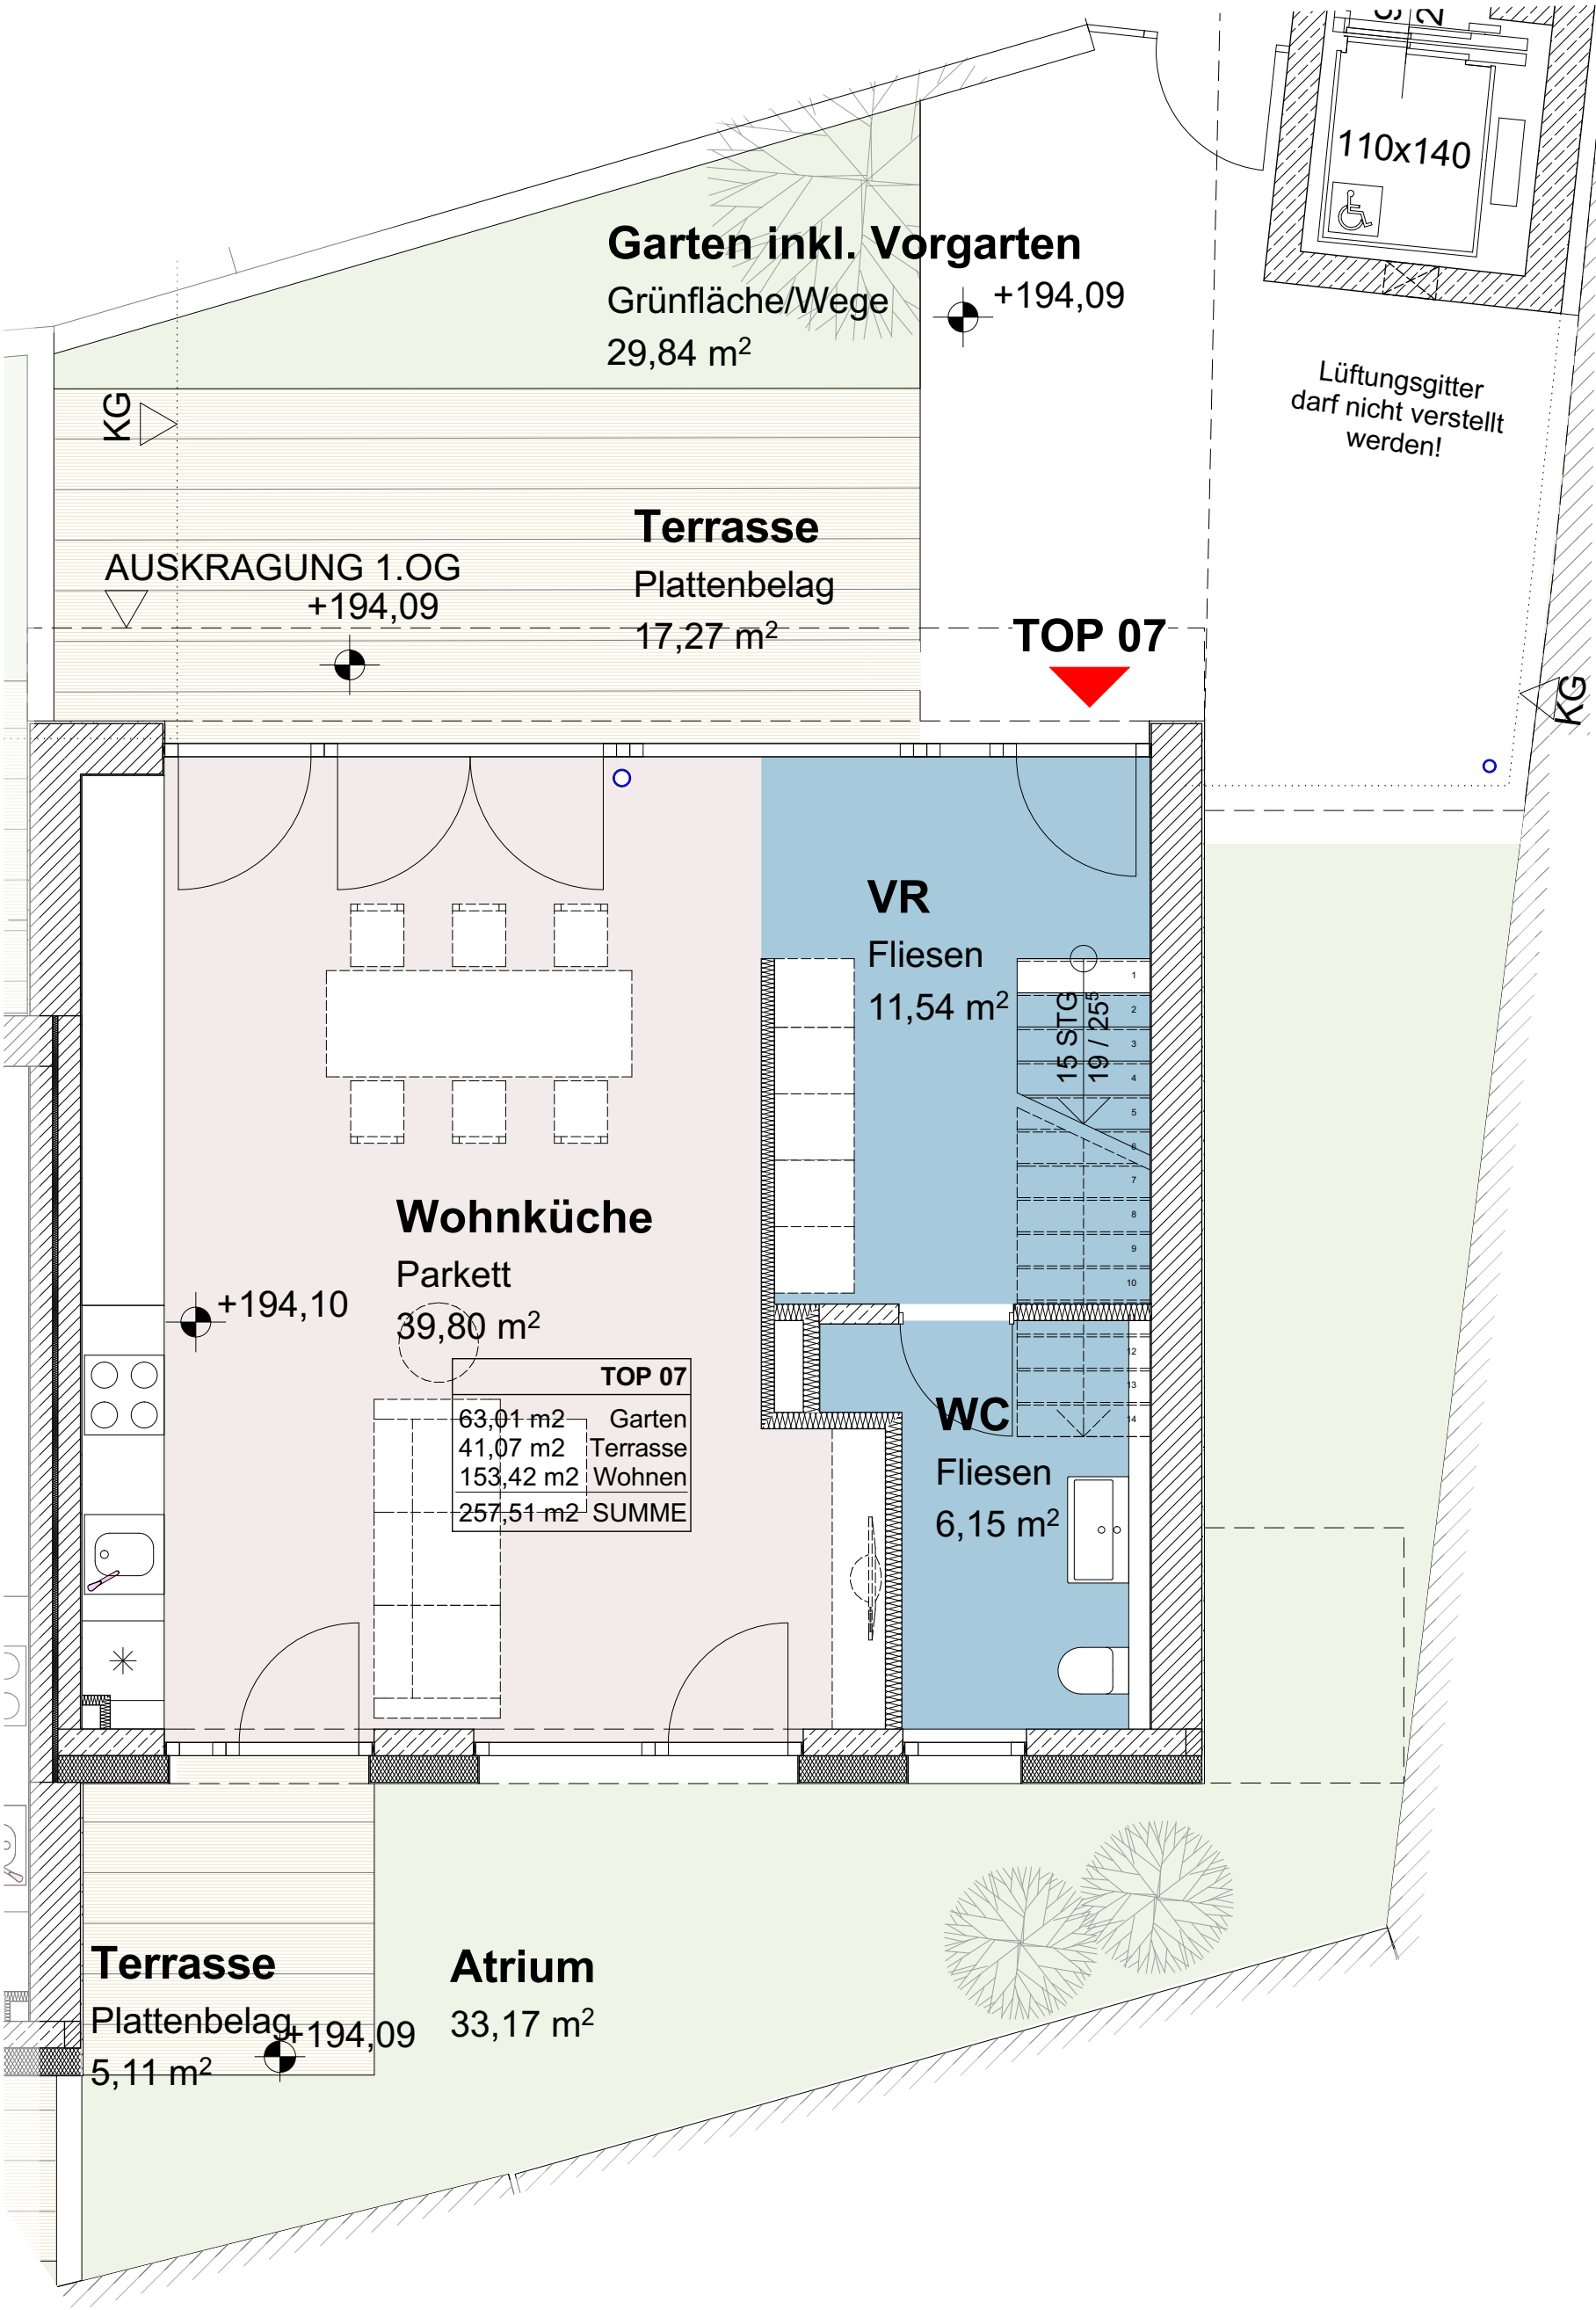

BAUVORHABEN

WOHNGEBÄUDE

Hauptstraße 13

3400 Weidling

PLANVERFASSEN

Schuberth und Schuberth ZT-GmbH

Gumpendorferstr. 10-12/20 | 1060 Wien

T +43 (0)1 920 46 89

mail: kontakt@schuberthundschuberth.at

BAUHERR

K.Z.B. Bau GmbH

Gemeindegasse 17/1 | 1220 Wien

T +43 (0)1 983 21 14

mail: office@kzb.at

DATUM

30.08.2023

INDEX

B

MASSSTAB

1:50

PLANINHALT

VERKAUFSPLÄNE

TOP 07 / EG

Der Möblierungsvorschlag ist nicht Gegenstand der Planung und dient nur der besseren Orientierung. Koten sind nicht für die Bestellung von Einbaumöbeln verwendbar - Naturmasse erforderlich.


Alle Masse sind Rohbaumasse. Naturmasse können abweichen. KOTEN PRÜFEN! NATURMASSE SIND VOR ORT ZU NEHMEN! Unverbindliche Plankopie! Änderungen und Abweichungen in der Planung und Bauausführung sind vorbehalten, sowie Änderungen, die von der Bauaufsicht vor Ort entschieden werden. Stand: Polierplanung Index A

WEID


1

Lüftungsgitter darf nicht verstellt werden!

110x140

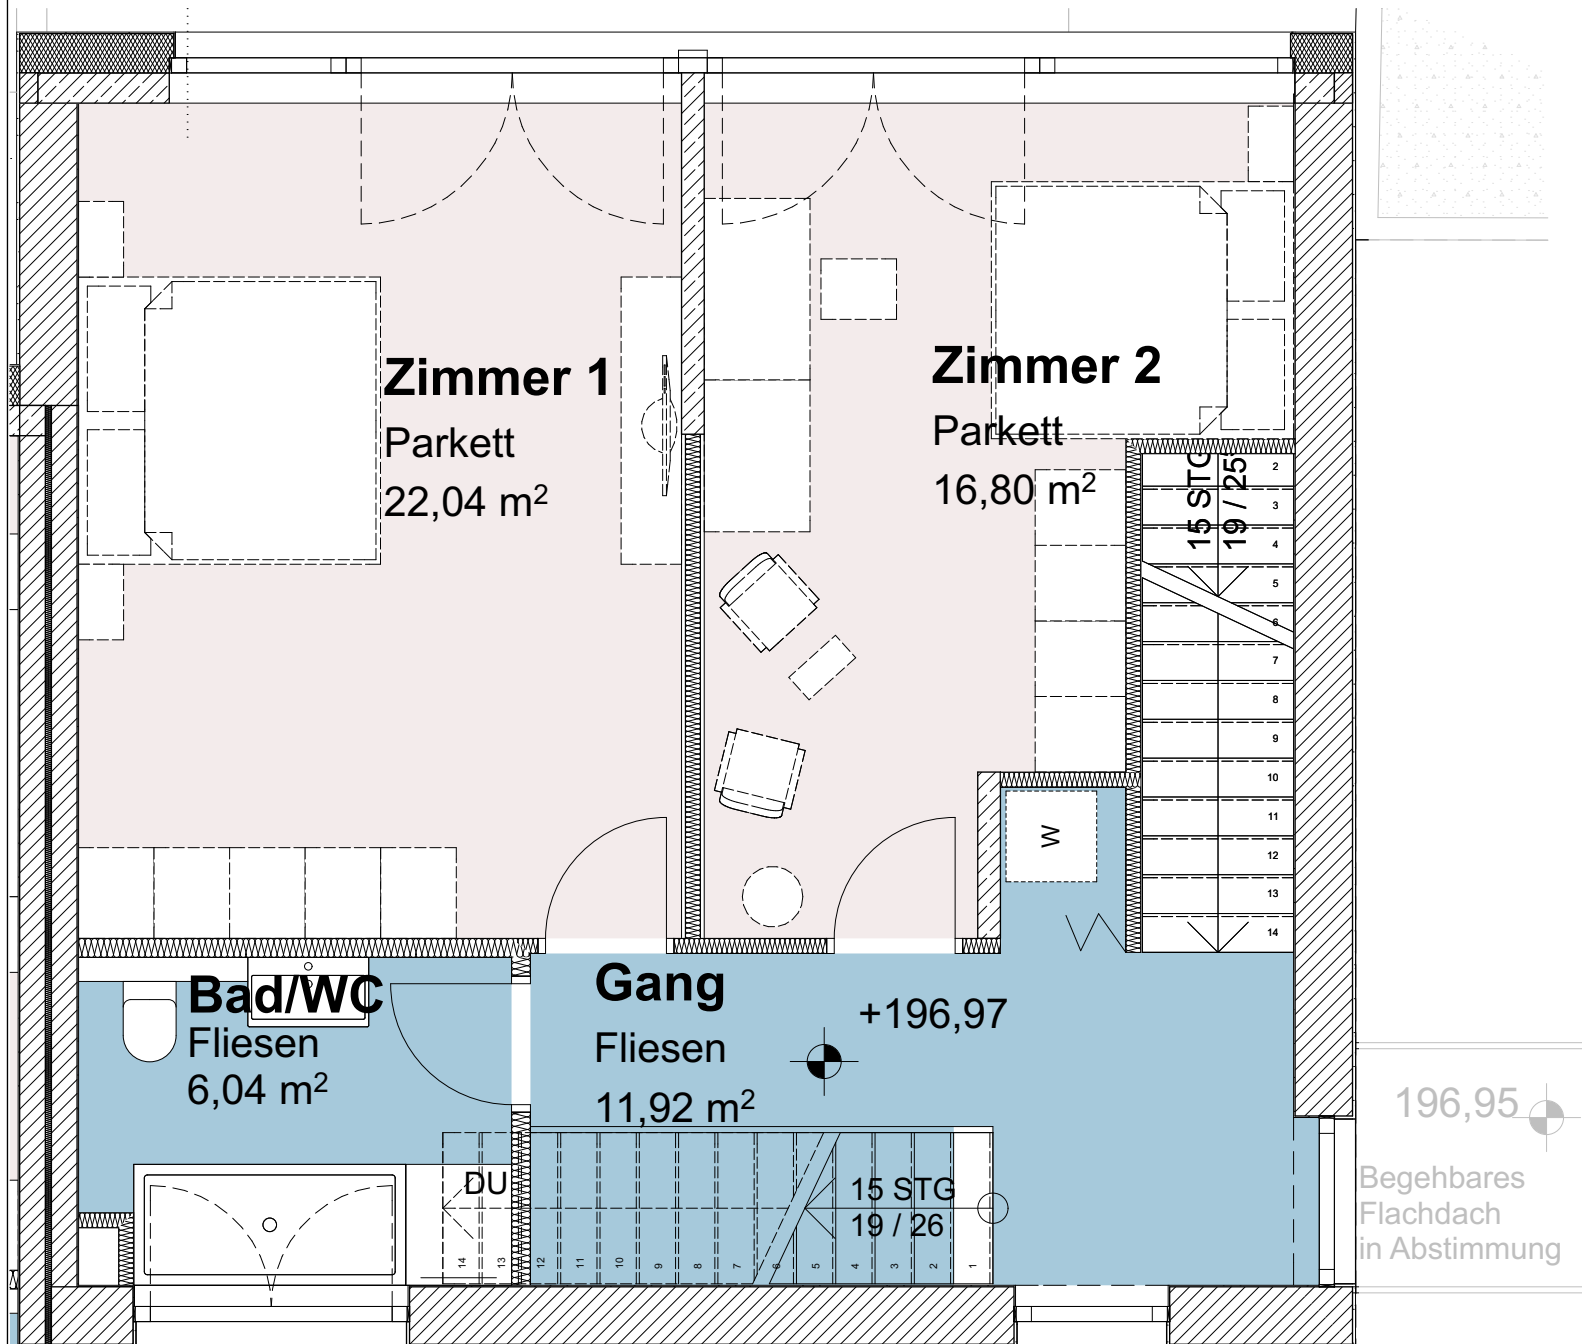

OG TOP 07

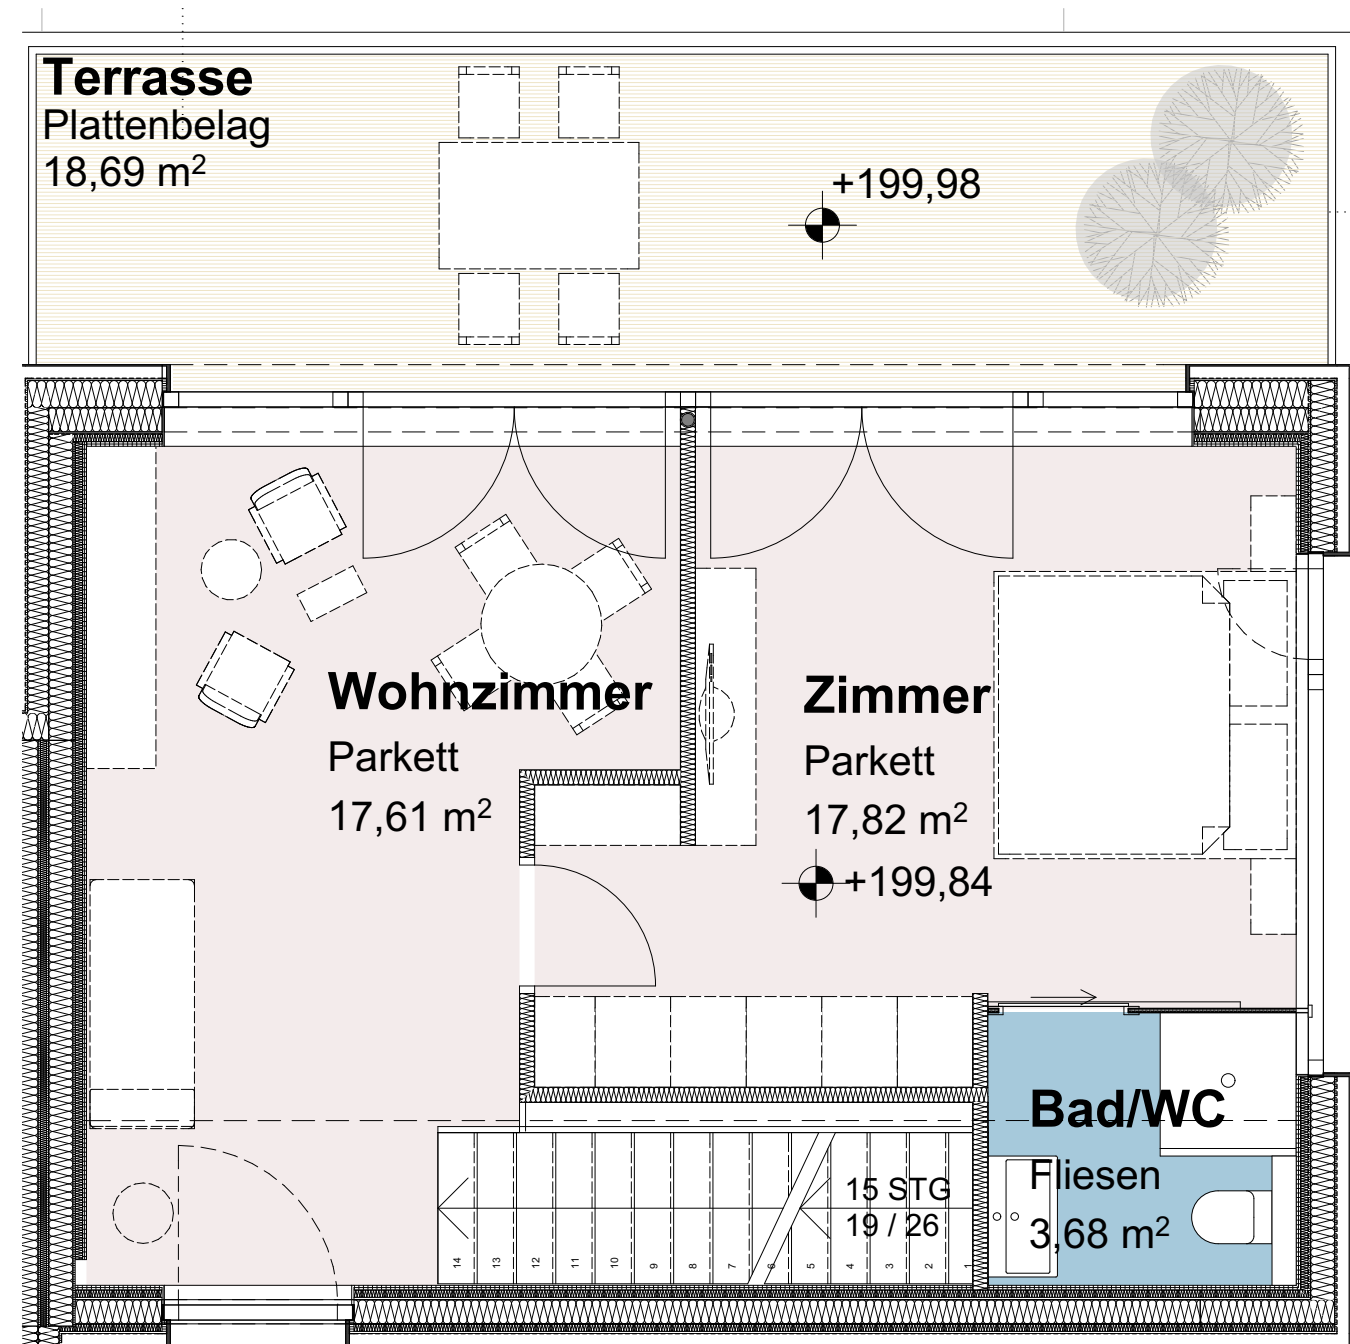

DG TOP 07