


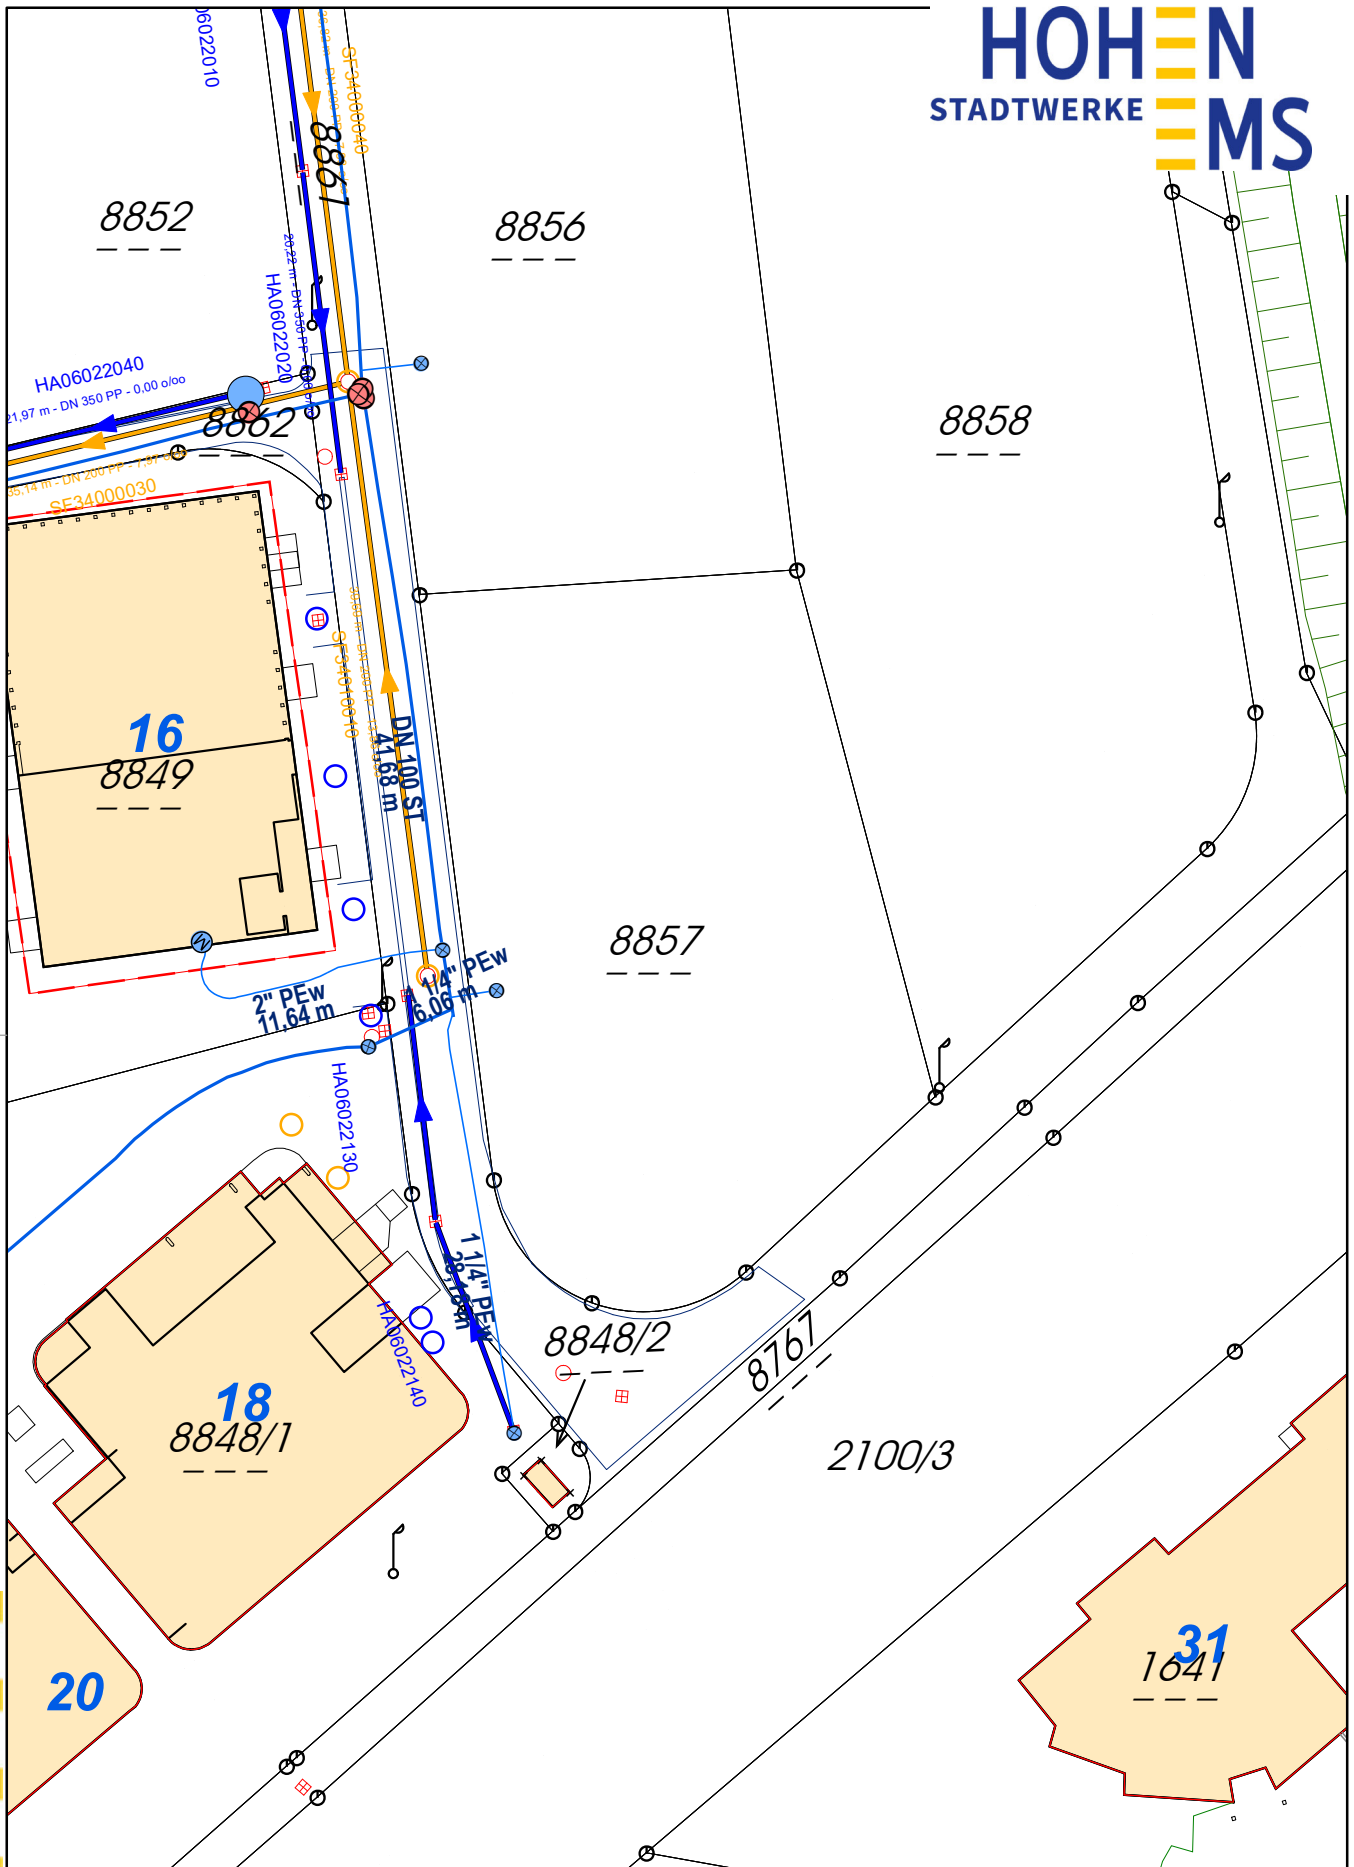

Wichtiger Hinweis !
Die eingezeichneten Leitungen zeigen nur den ungefähren Verlauf. Die genaue Lage dieser ist vor Ort zu überprüfen. Hausanschlüsse beruhen auf Informationen die uns von Dritten bekannt gegeben wurden. Für die Richtigkeit dieser Angaben können wir keine Garantie und Haftung übernehmen.

Auszug aus der DKM
Grst.Nr. 8857

Maßstab 1:500
Datum 26.2.2026
Bearbeiter ---

