


WOHNUNGSPLAN

Schaffelhoferweg 1,1a, 4210 Gallneukirchen

TOP 6

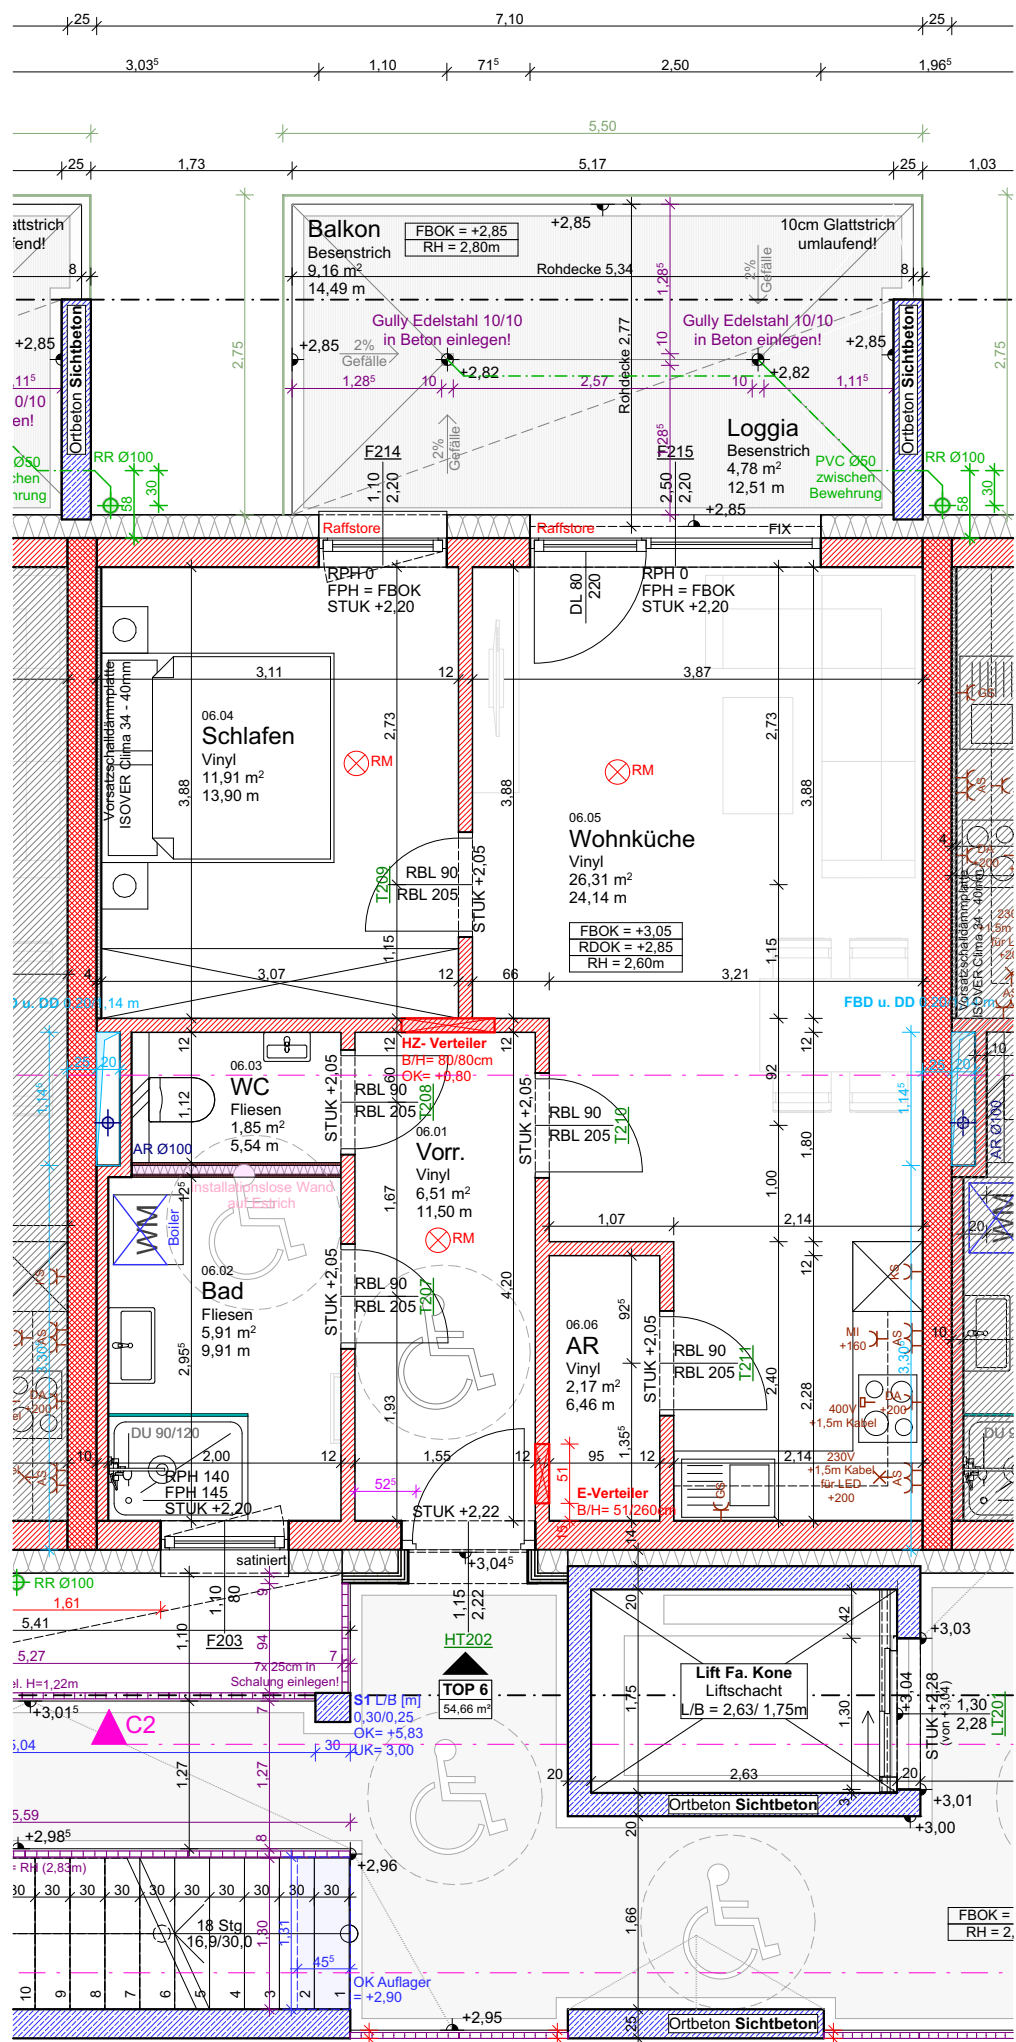


TOP 6 | Obergeschoss

Wohnfläche	54,66 m ²
Loggia	4,78 m ²
Nutzfläche inkl Loggia	59,44 m ²
Kellerabteil	5,87 m ²
Parkplatz P1 TOP 25	12,50 m ²
Parkplatz P2 TOP 26	12,50 m ²

Flächenaufstellung

Vorraum	6,51 m ²
Bad	5,91 m ²
WC	1,85 m ²
Schlafen	11,91 m ²
Wohnen	26,31 m ²
AR	2,17 m ²
Loggia	4,78 m ²
Balkon	9,16 m ²

Übersichtsplan

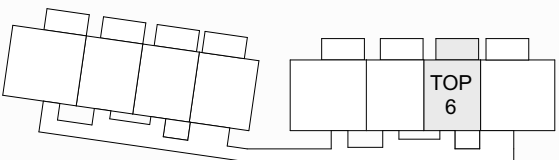

Quadratmeterangaben können geringfügig abweichen.
Dargestellte Einrichtungsgegenstände dienen nur der
Illustration und sind nicht Teil des Kaufpreises.
(Es gilt die Bauleistungsbeschreibung!)

Technische sowie Statische Änderungen vorbehalten!



HAUS NORD
Obergeschoss 1:65

Koten prüfen, Naturmaße nehmen!


WOHNUNGSPLAN

Schaffelhoferweg 1,1a, 4210 Gallneukirchen

TOP 6

Übersichtsplan Kellergeschoss I Haus Nord

Kellerabteil: 5,87 m² TOP 1-10 I TOP 15-24
Kellerabteil: 5,73 m² TOP 11-14

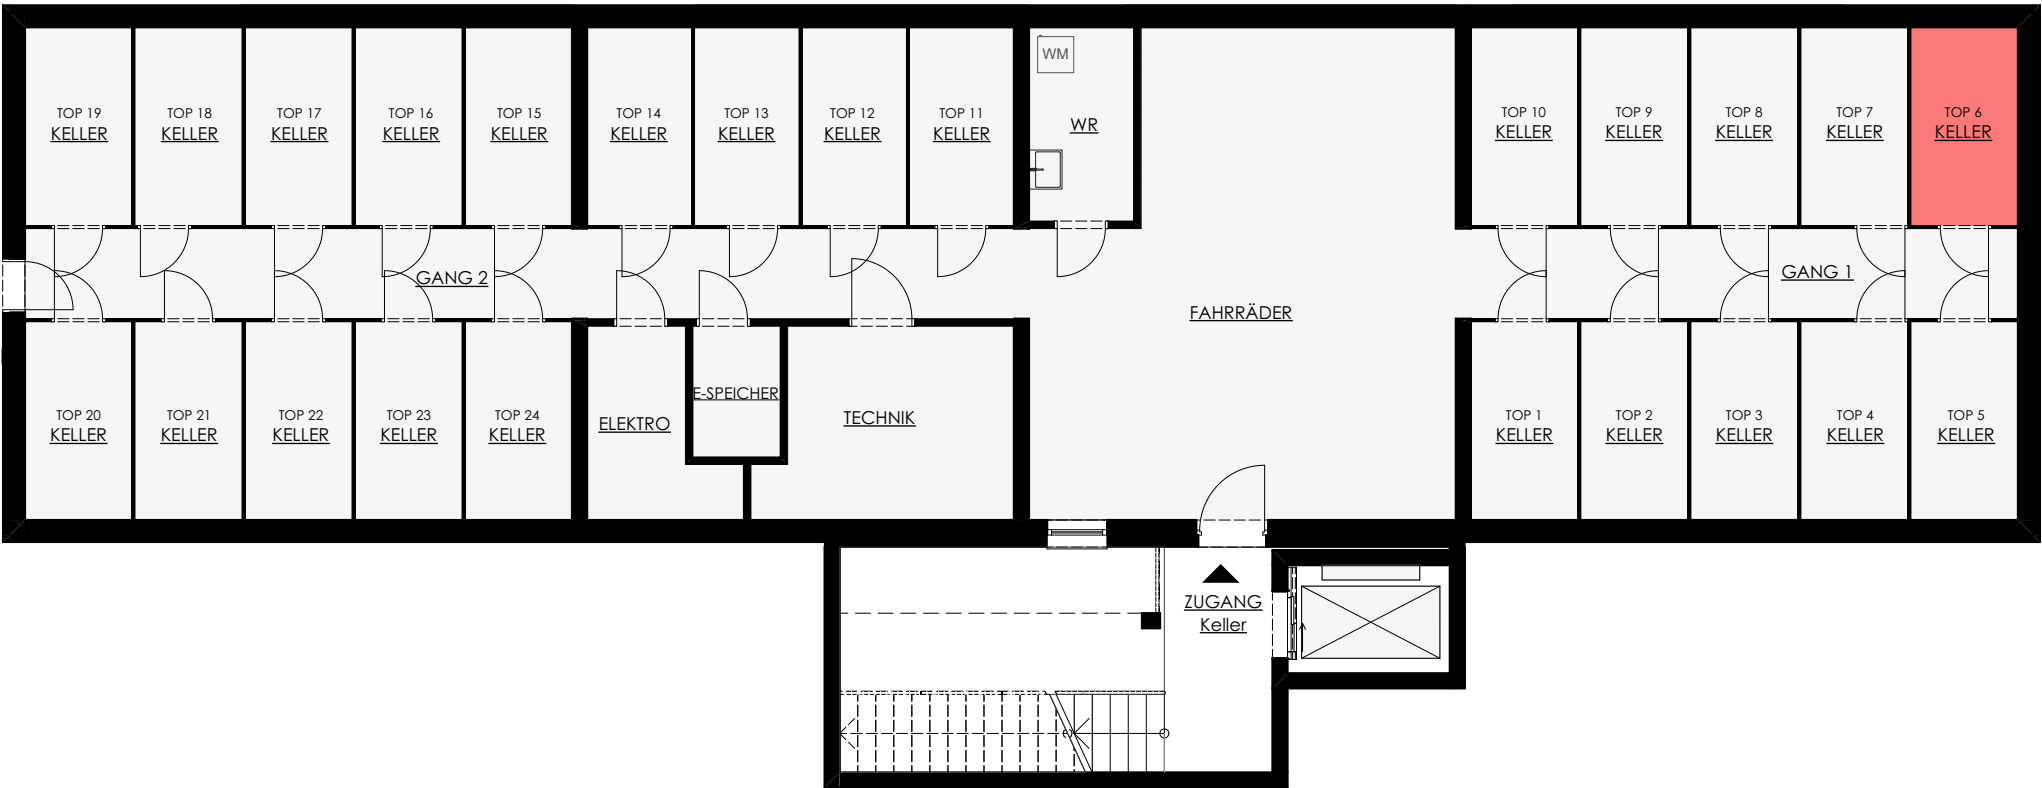

Übersichtsplan Parkplätze

38 Parkplätze

16 Parkplätze ohne Carport
22 Parkplätze mit Carport

