

LAGEPLAN 1:500.

GRUNDSTÜCK: 1074 m²
VERBAUTE FL: 81 m²

Verbaurt Baden

421/1 WLD.LT. 492 STIFT HELIGENKREUZ.




Verschalt
Steueraufsicht

404/19

WS, EZ. 156

JOSEF U. ELISABETH
BOGNER

Wien 15. Sechshauserstr. 34.

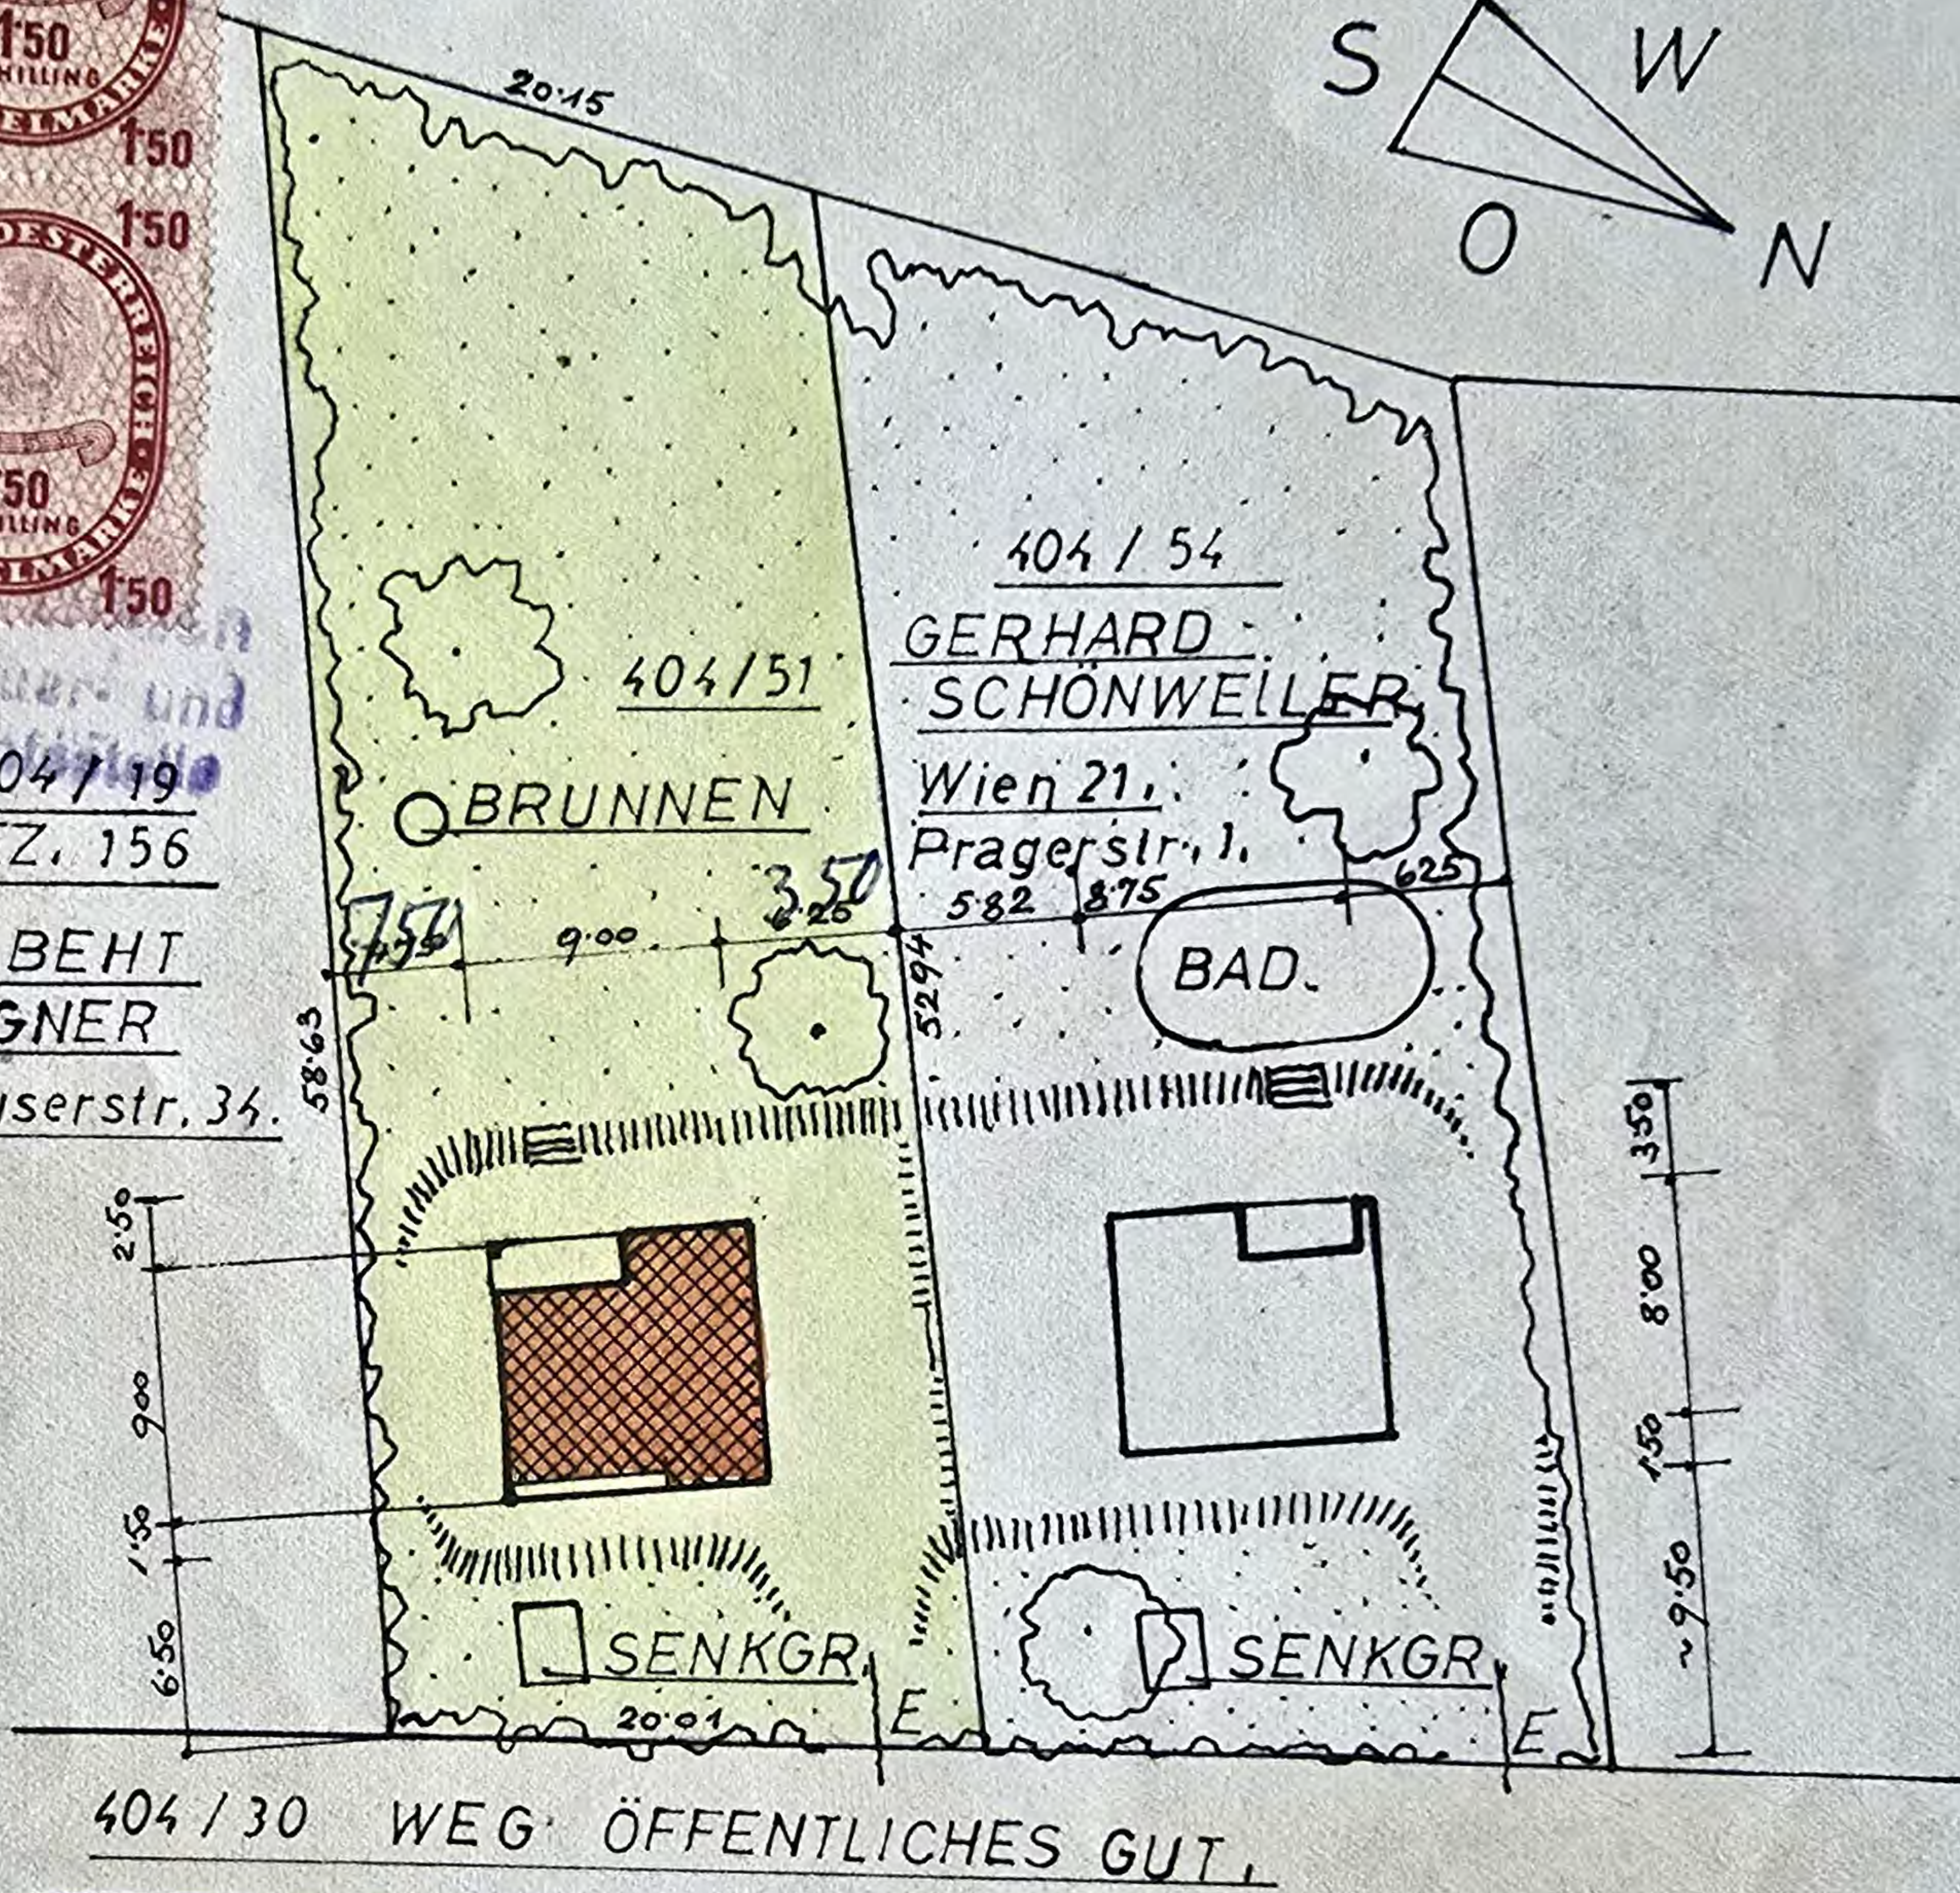

BAUHERR!

Ferd. Finzinger

BAUFÜHRER!

Der Bauverhandlung
zugrunde gelegt am: 4.2.64

Der Verhandlungsleiter

Jos. Rattenmayer

EINFAMILIENHAUS AUF GRUNDST. 404/51,
EZ. 243. KAT. GEM. SIEGENFELD / BADEN NÖ.
FERDINAND FINZINGER

WIEN 9. PELIKANG. 12/7

PLANVERFASSER!




JÄNNER 1964.


ffbelag.
klith
ung.

au.


202/63

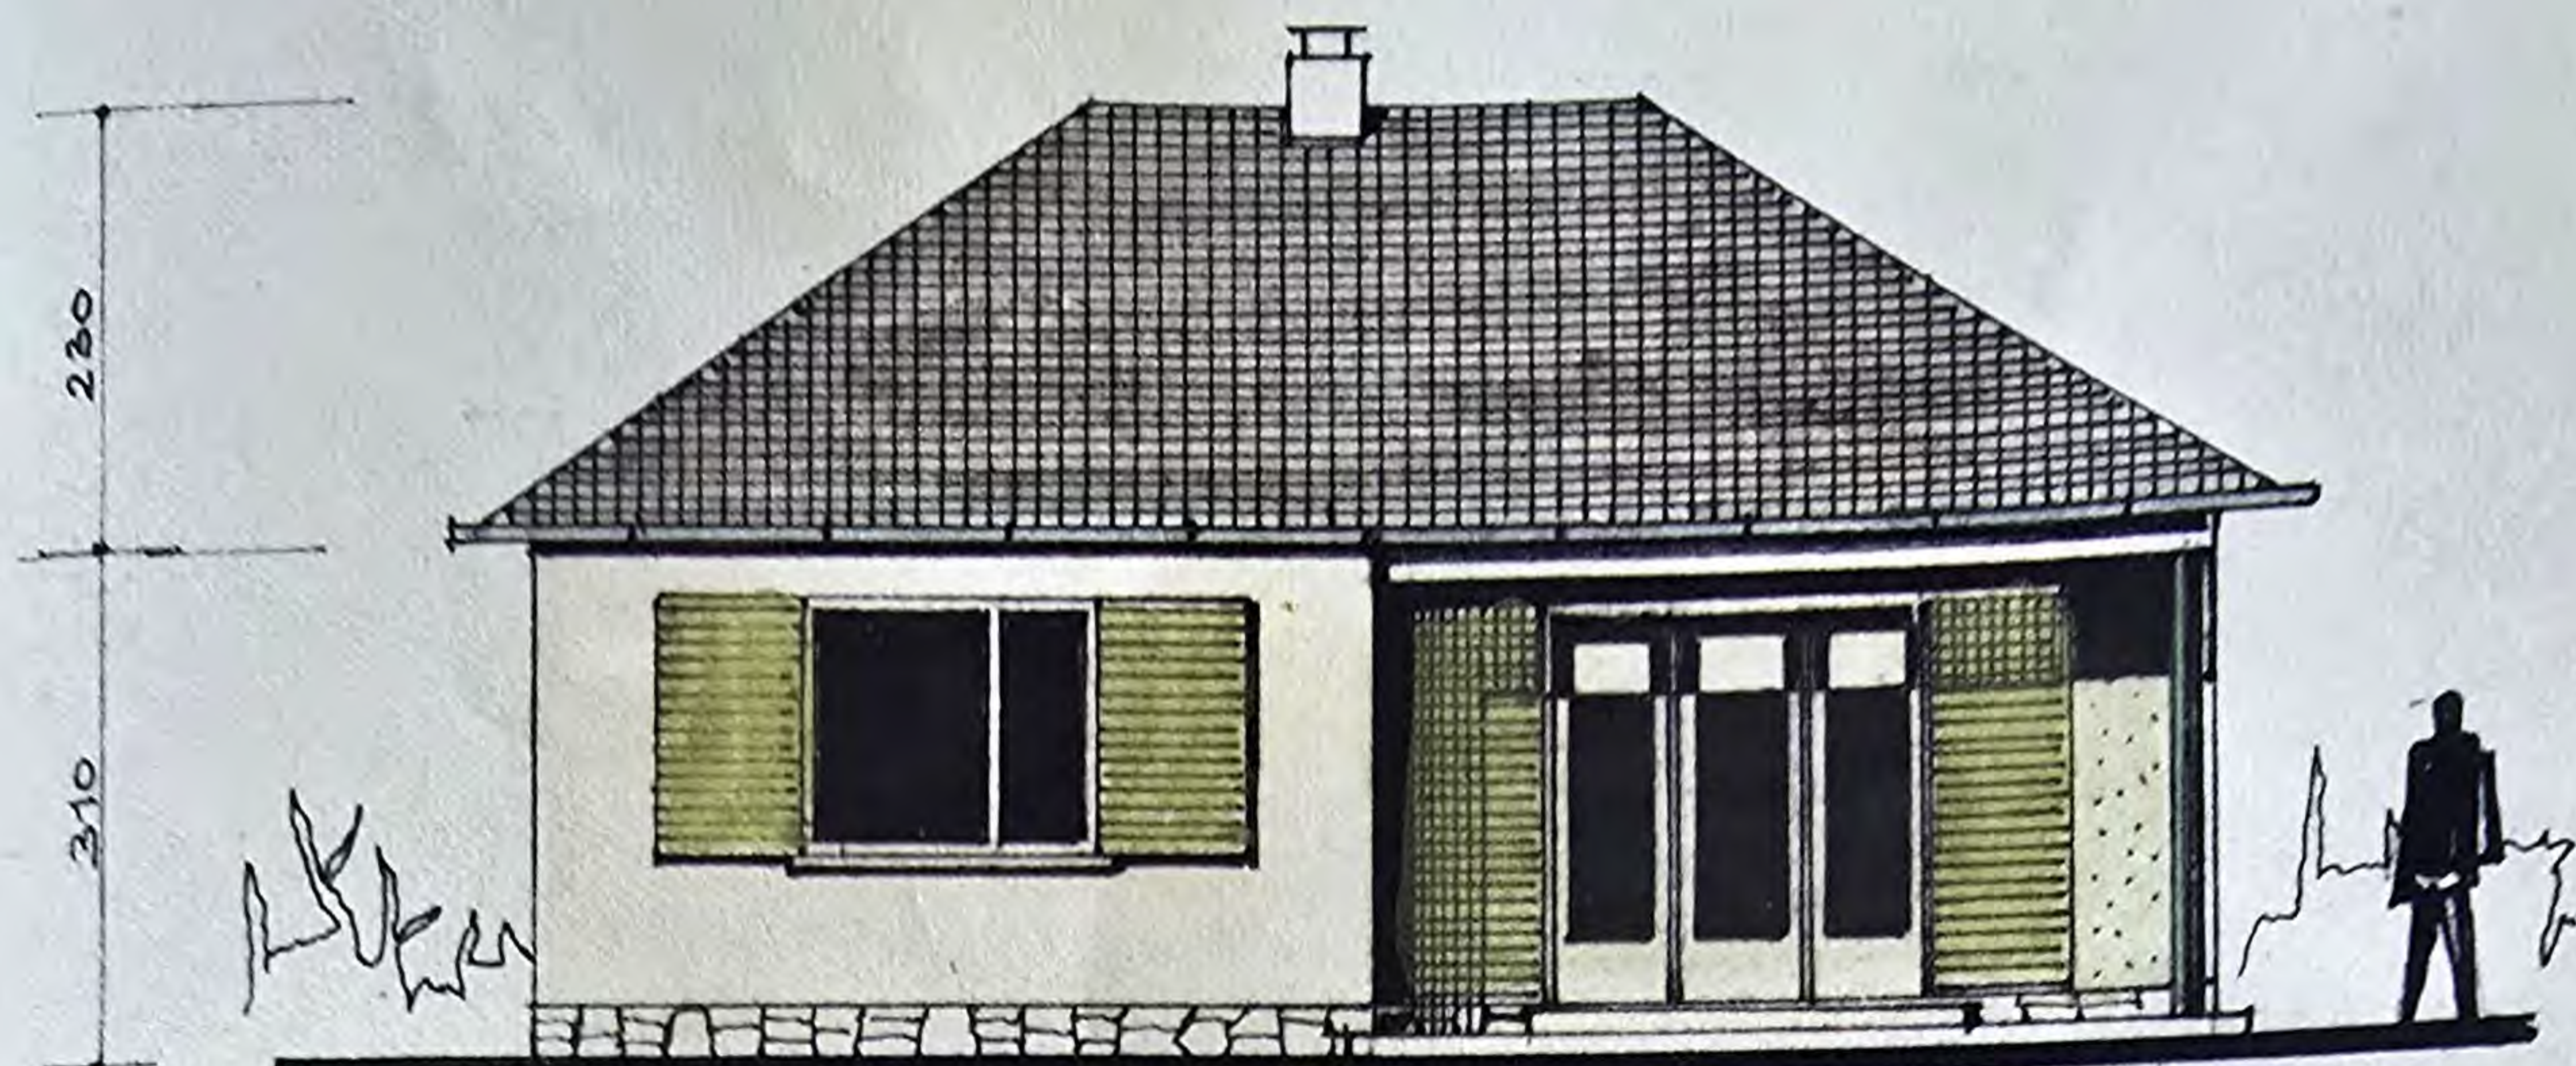

GARTENANSICHT.

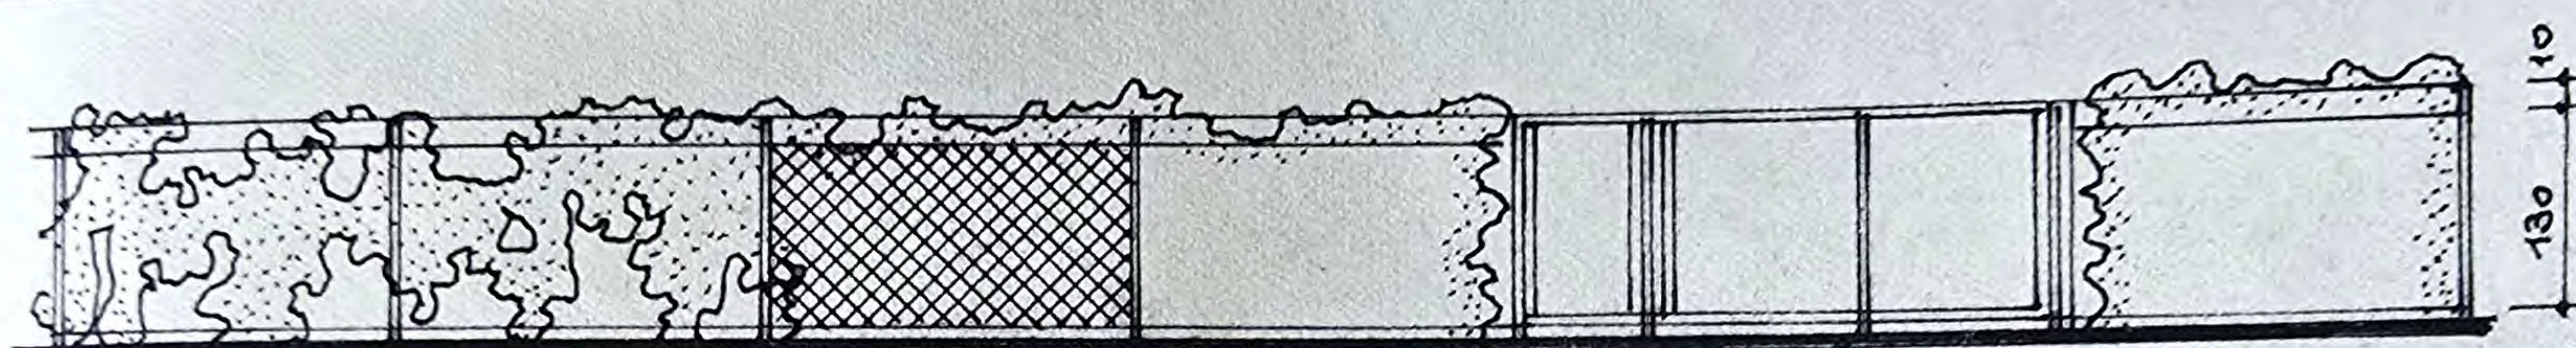

EINFRIEDUNG.

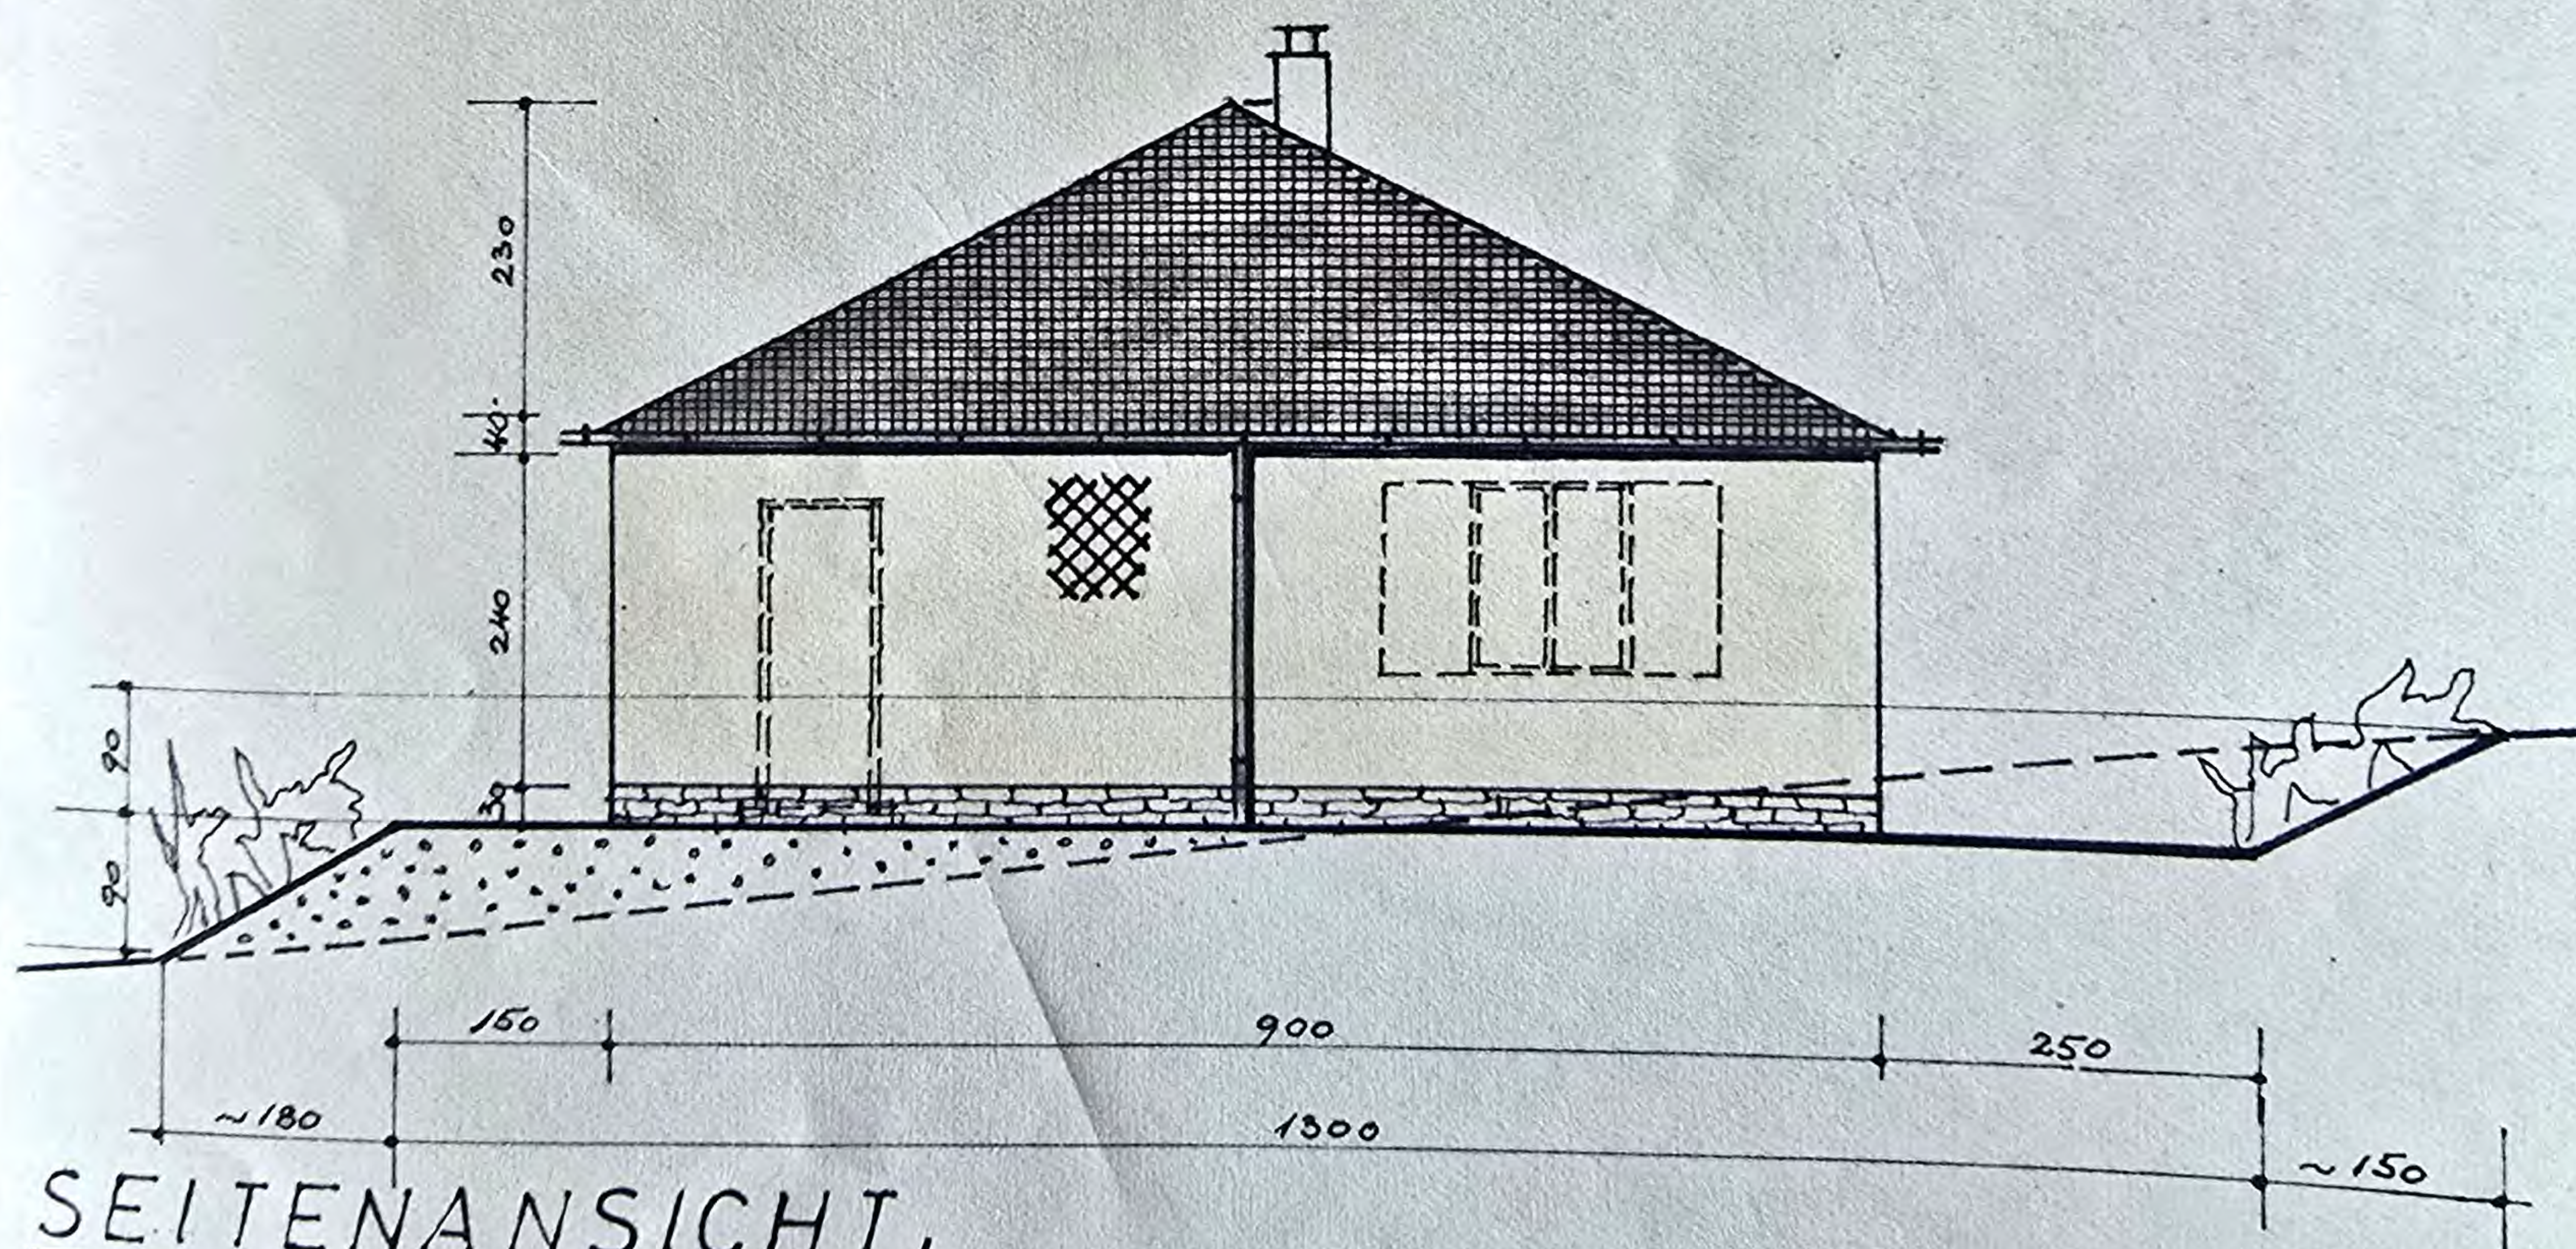

SEITENANSICHT.

Baubeschreibung:

Mauerwerk: Betonfundamente, 25cm Hohlsteine, Bruchsteinsockel.

Fussboden: Unterlagsbeton, Isolierung, Schutzbeton, Estrich, Kunststoffbelag.

Decke: Holzkonstruktion, Unters. 2.5cm Heraklith, geg. Dachb. 5cm Heraklith mit Zementestrich.

Dachdeckung: Dunkelgraue Eternit-Rechteckplatten 40x20cm auf Lattung.

Fenster: Verbundfenster m. Drehkippschlag, hölzerne Fensterläden.

Türen: Riha Hauseingangstüre, Balkon Verbundtüre, Holztüren.

Aussenverputz: Einfärbig natur, Korn 0-2 verrieben.

Anstrich: Fenster elfenbein, Fensterläden olive, Dachrinne dunkelgrau. Rauchfangabdeckung und Eisengitter schwarz.


Wasserversorgung: Brunnen mit automatischer Pumpe.

Abwasser: Senkgrube 2x4, Regenwasser Sickergrube.


Einfriedung: Drahtzaun mit Schlingpflanzen bewachsen. genehmigt Az. 200

D


M. 1:100

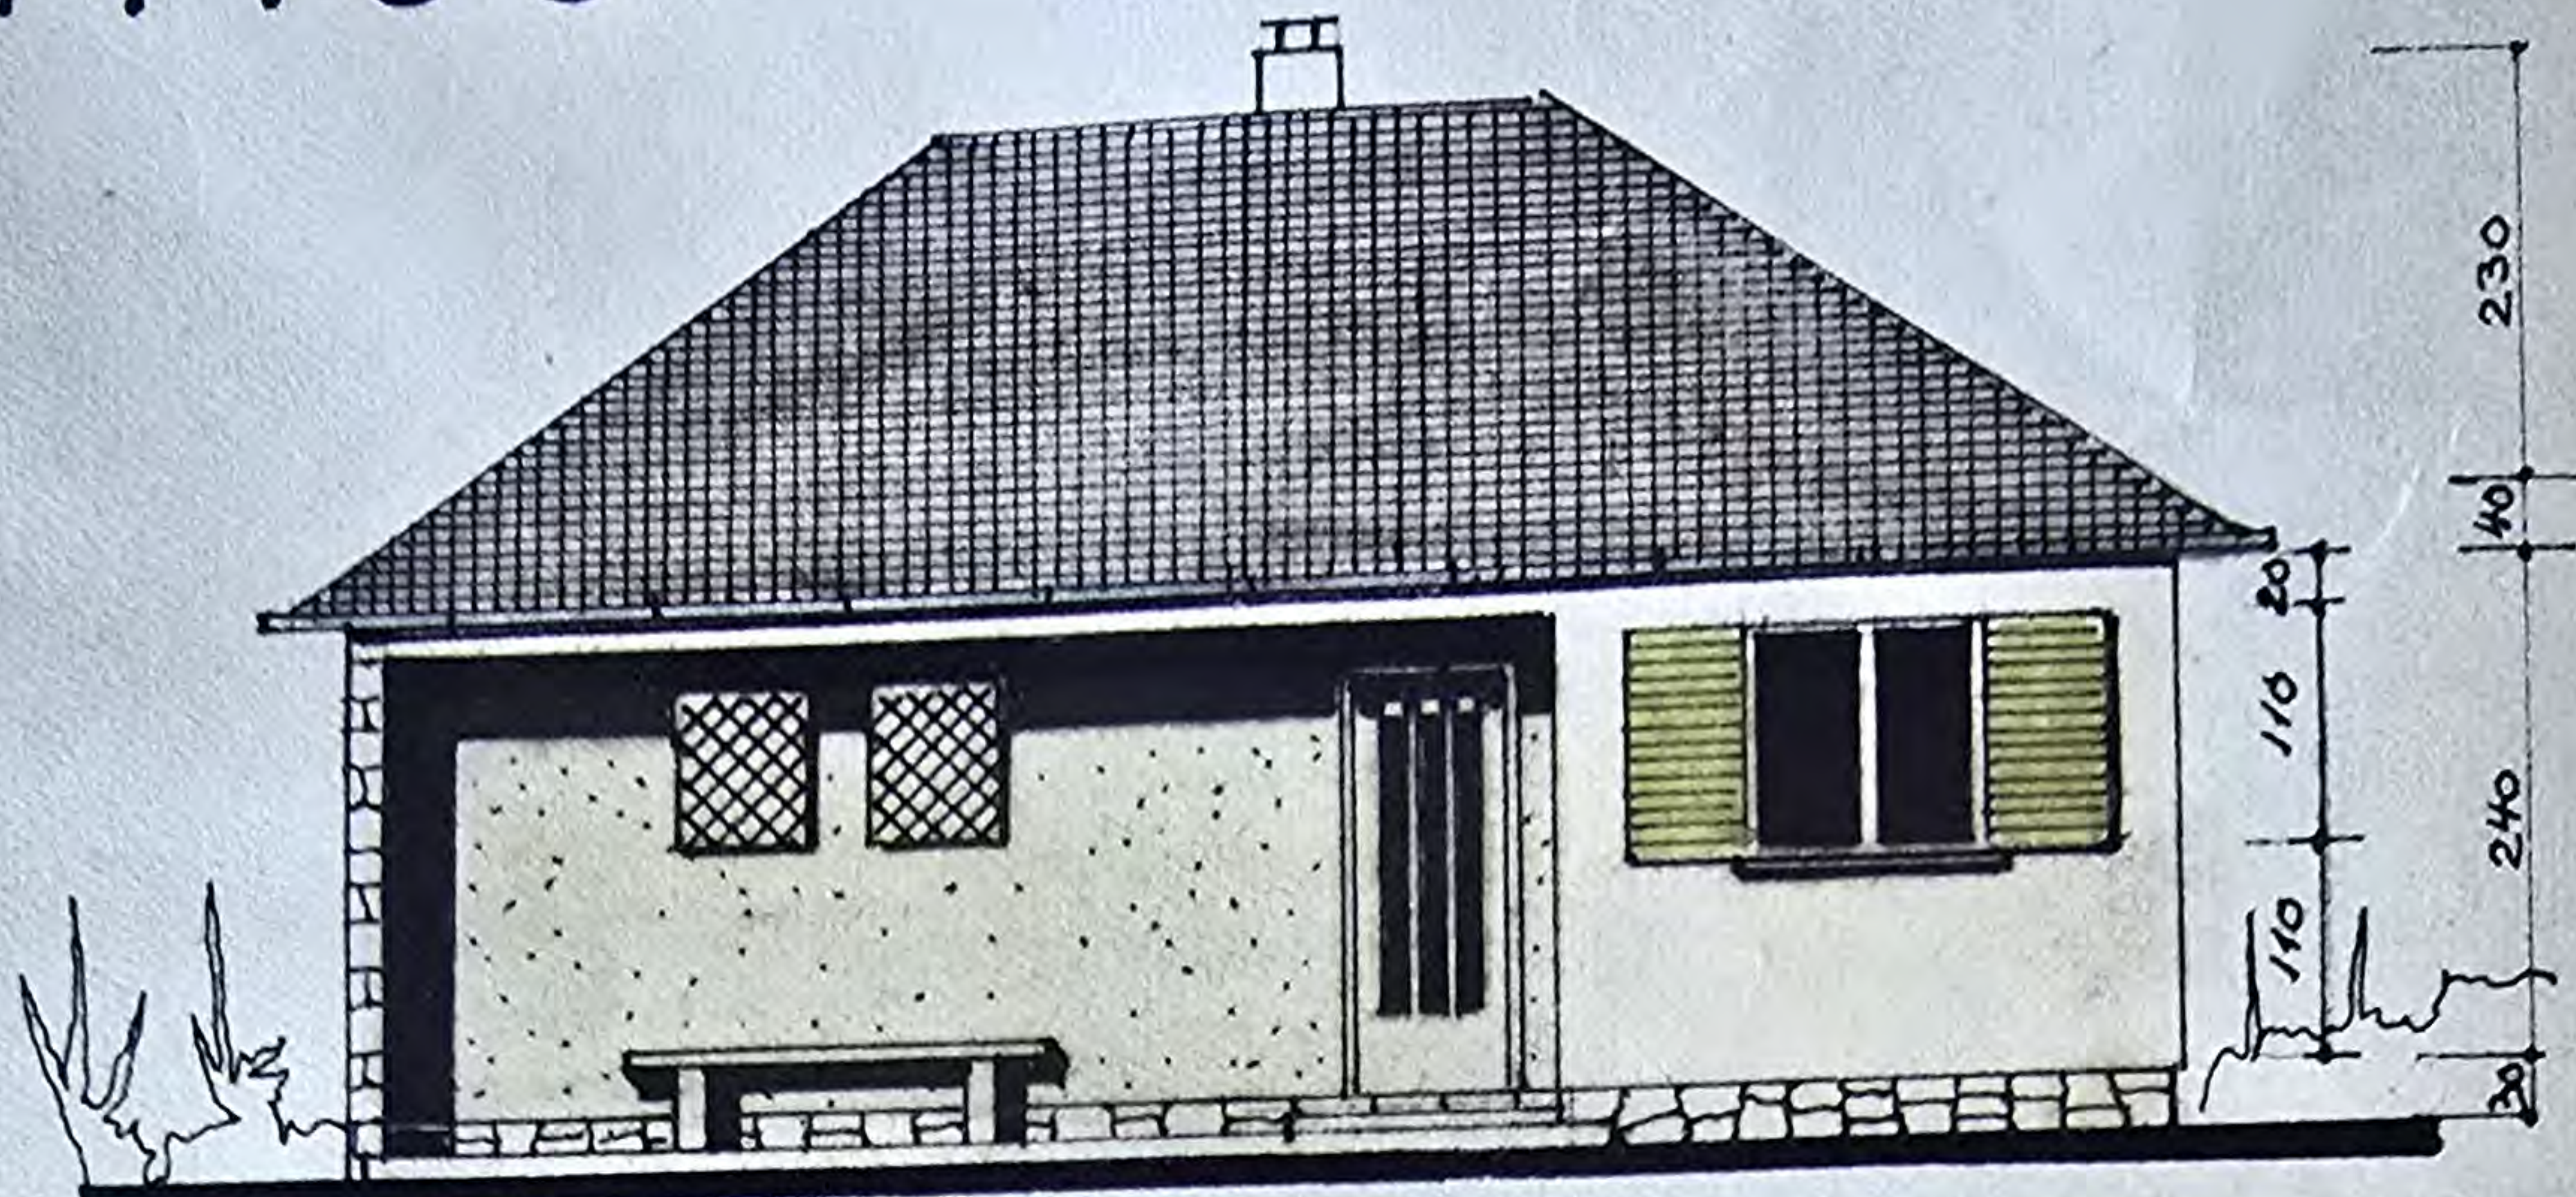

STRASSENANSICHT,

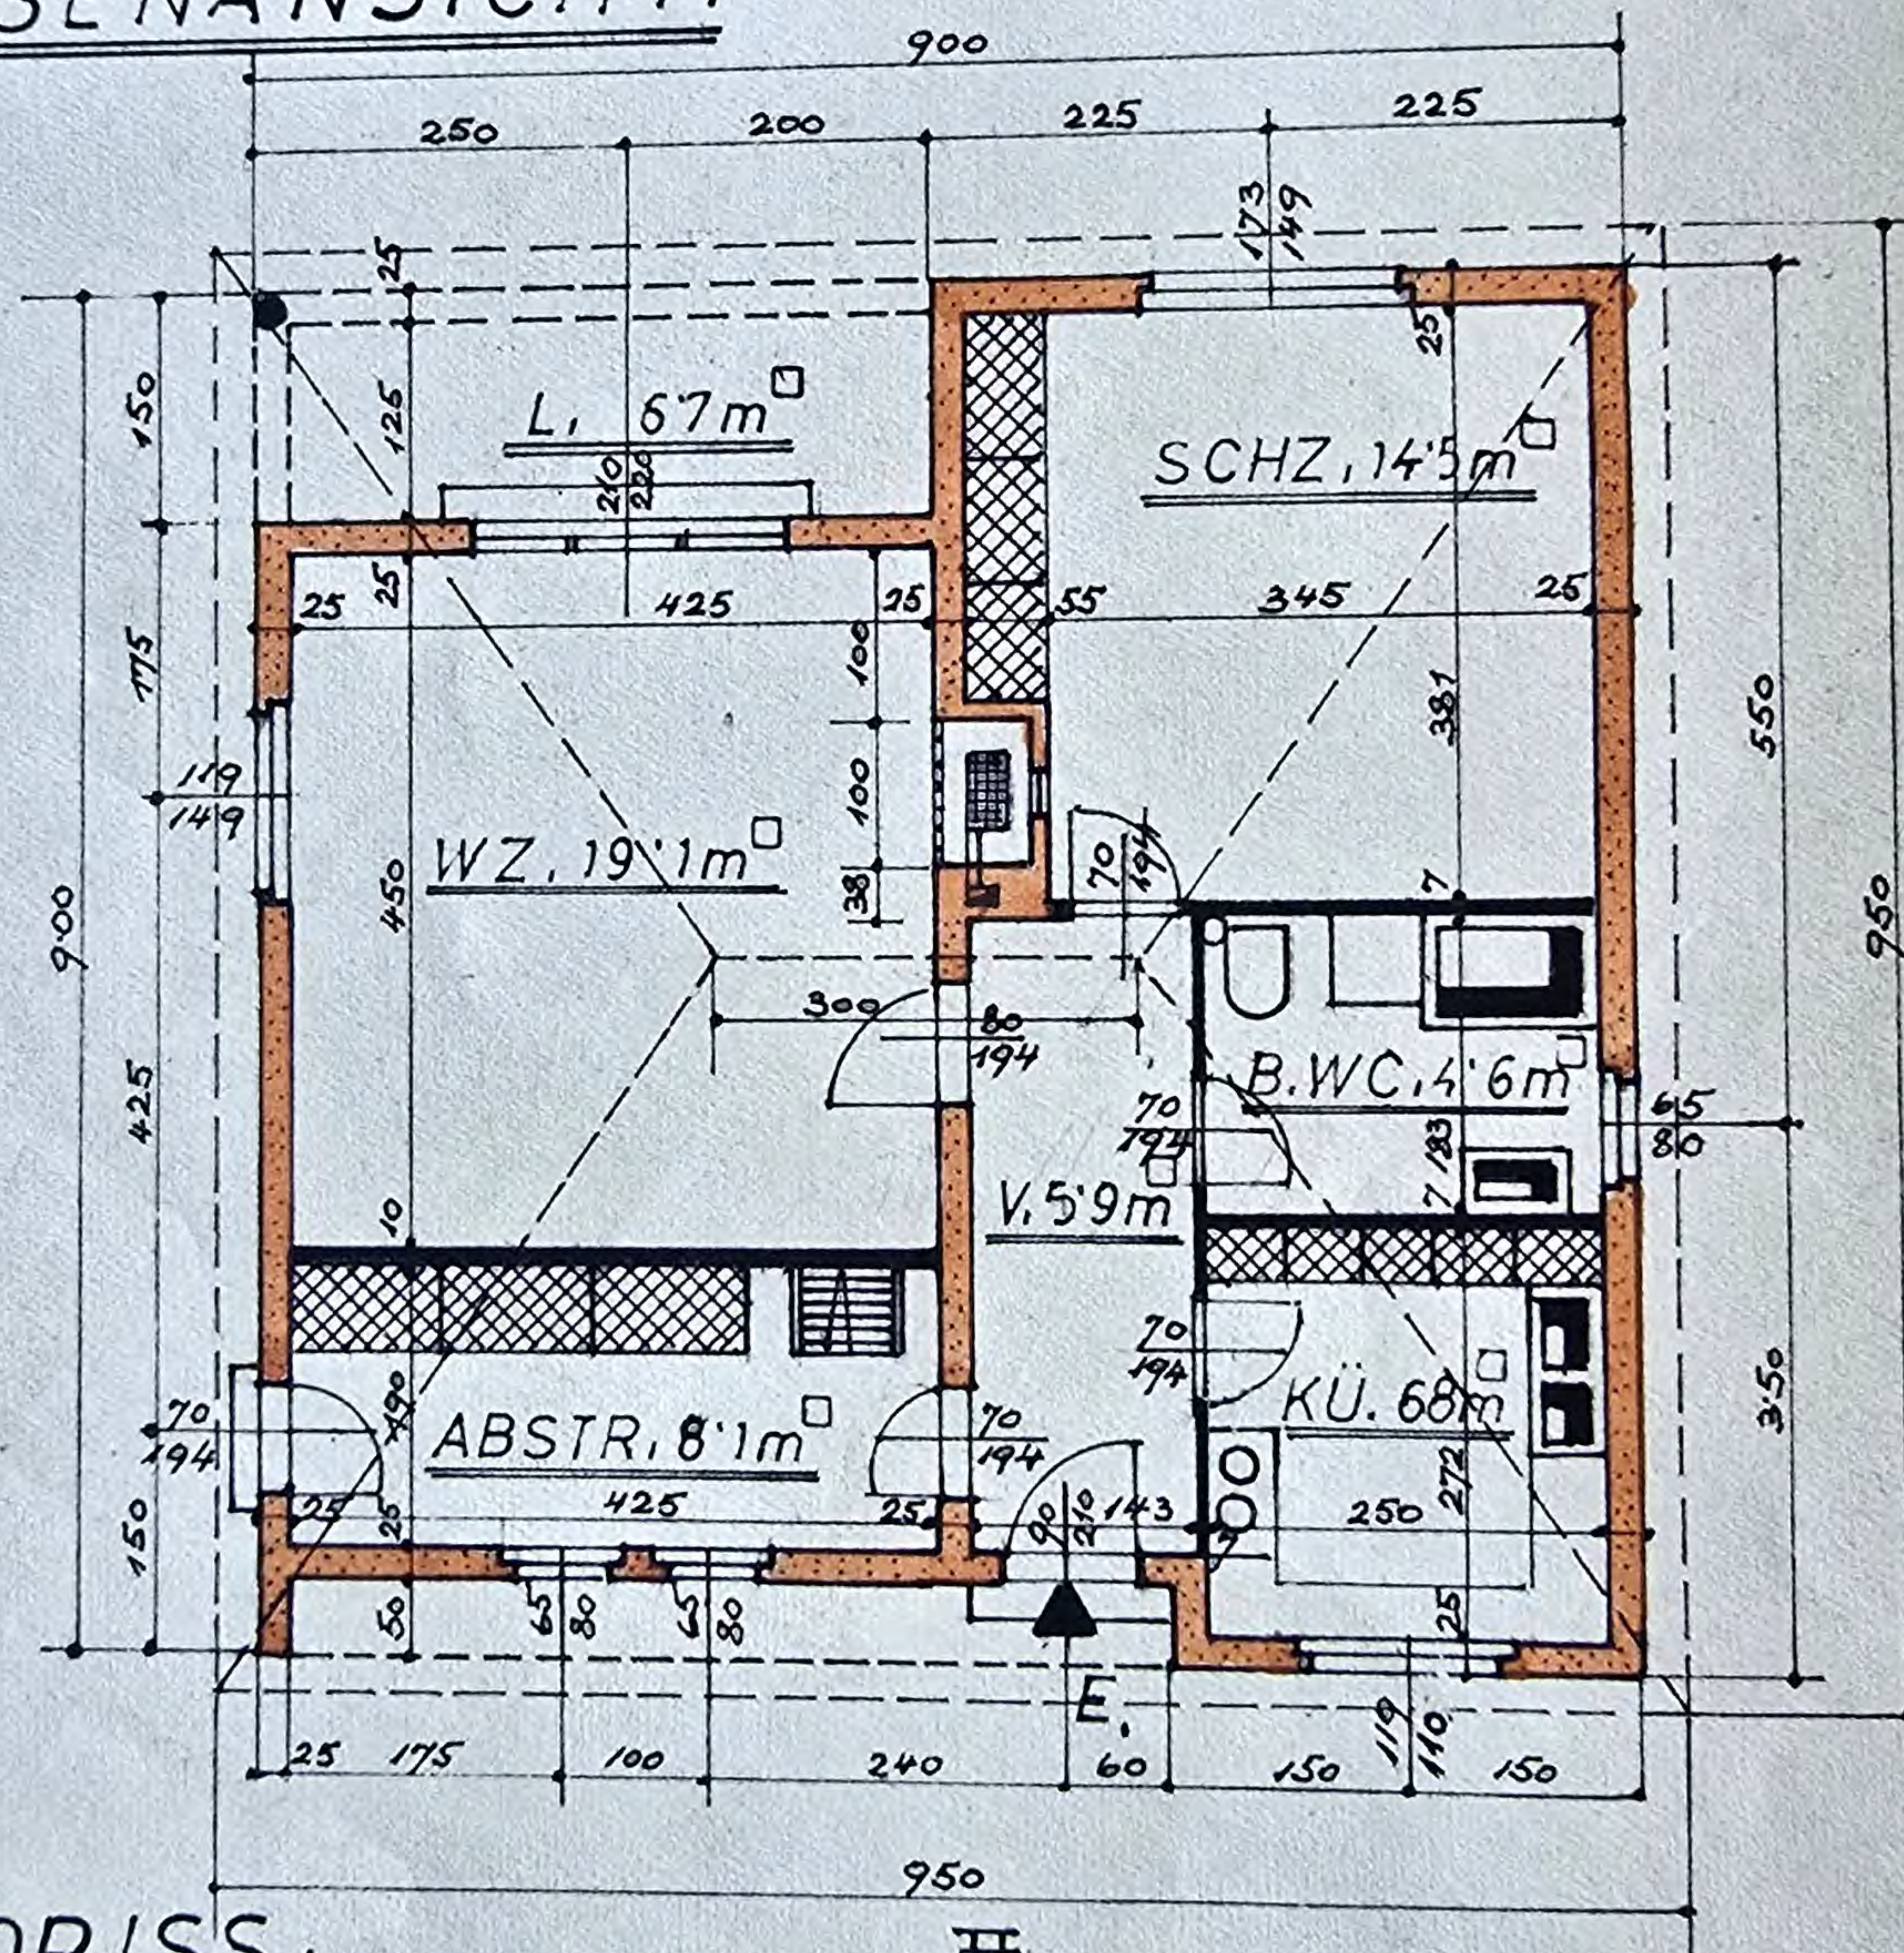

GRUNDRISS,

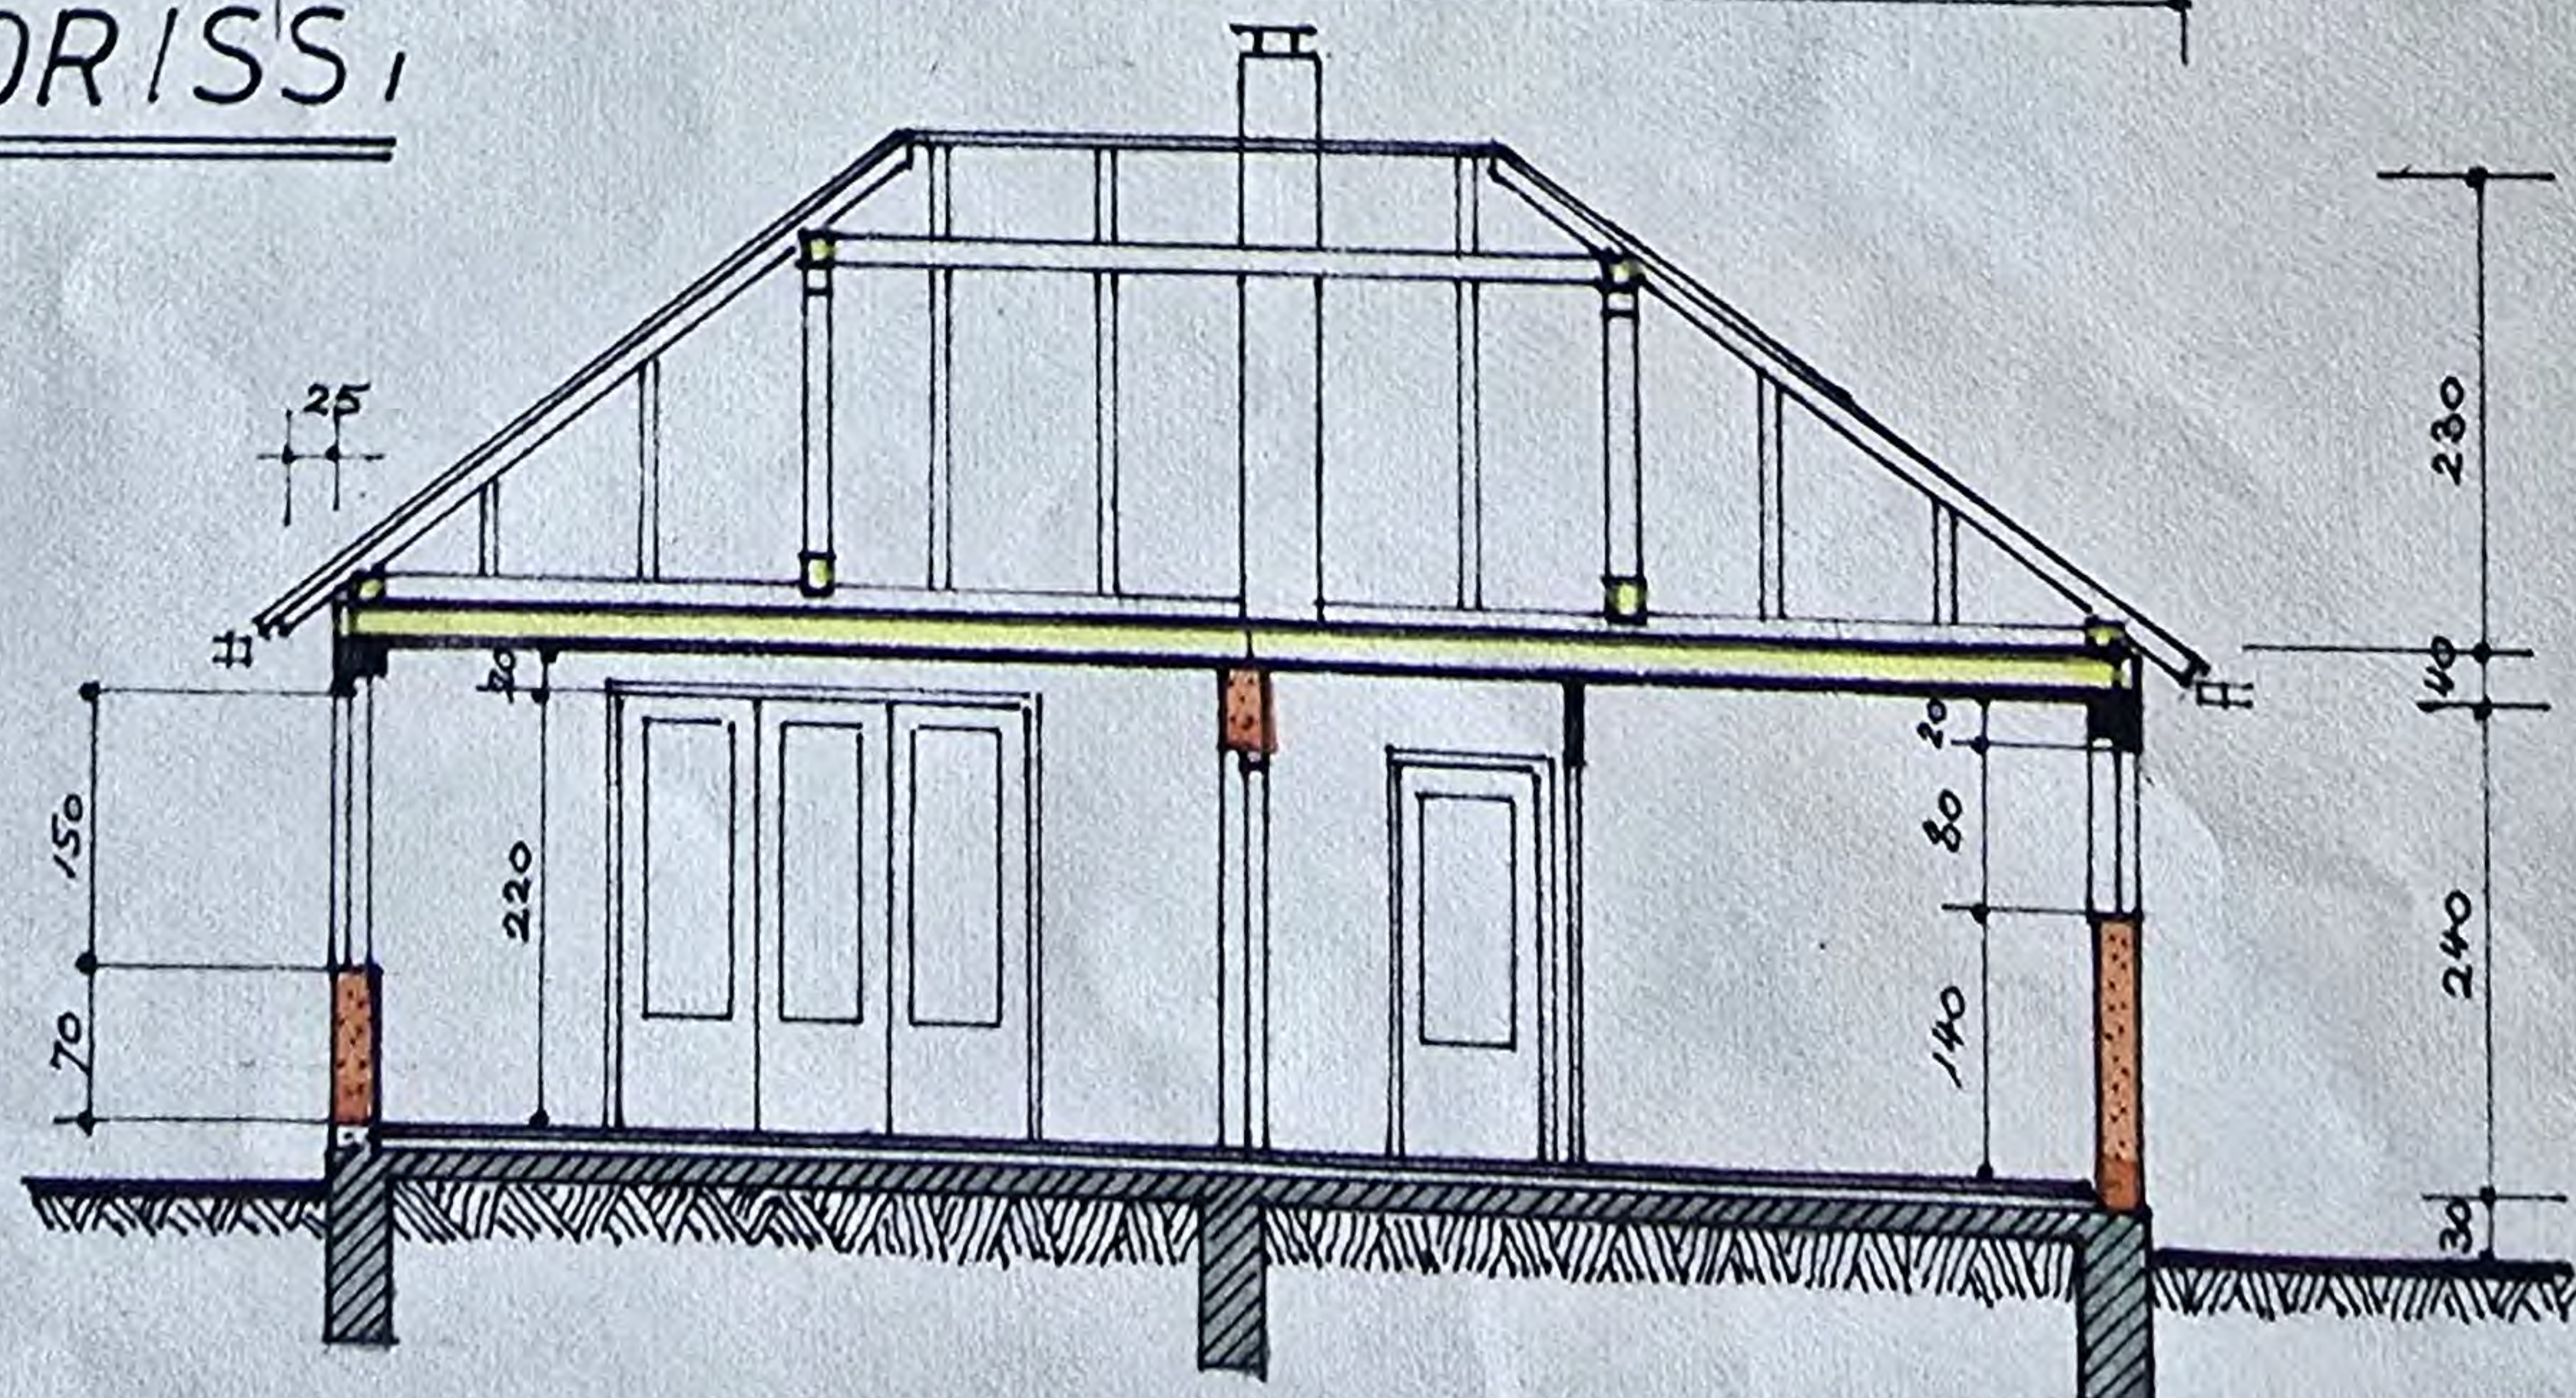


SCHNITT,

D


M. 1:100



STRASSENANSICHT,

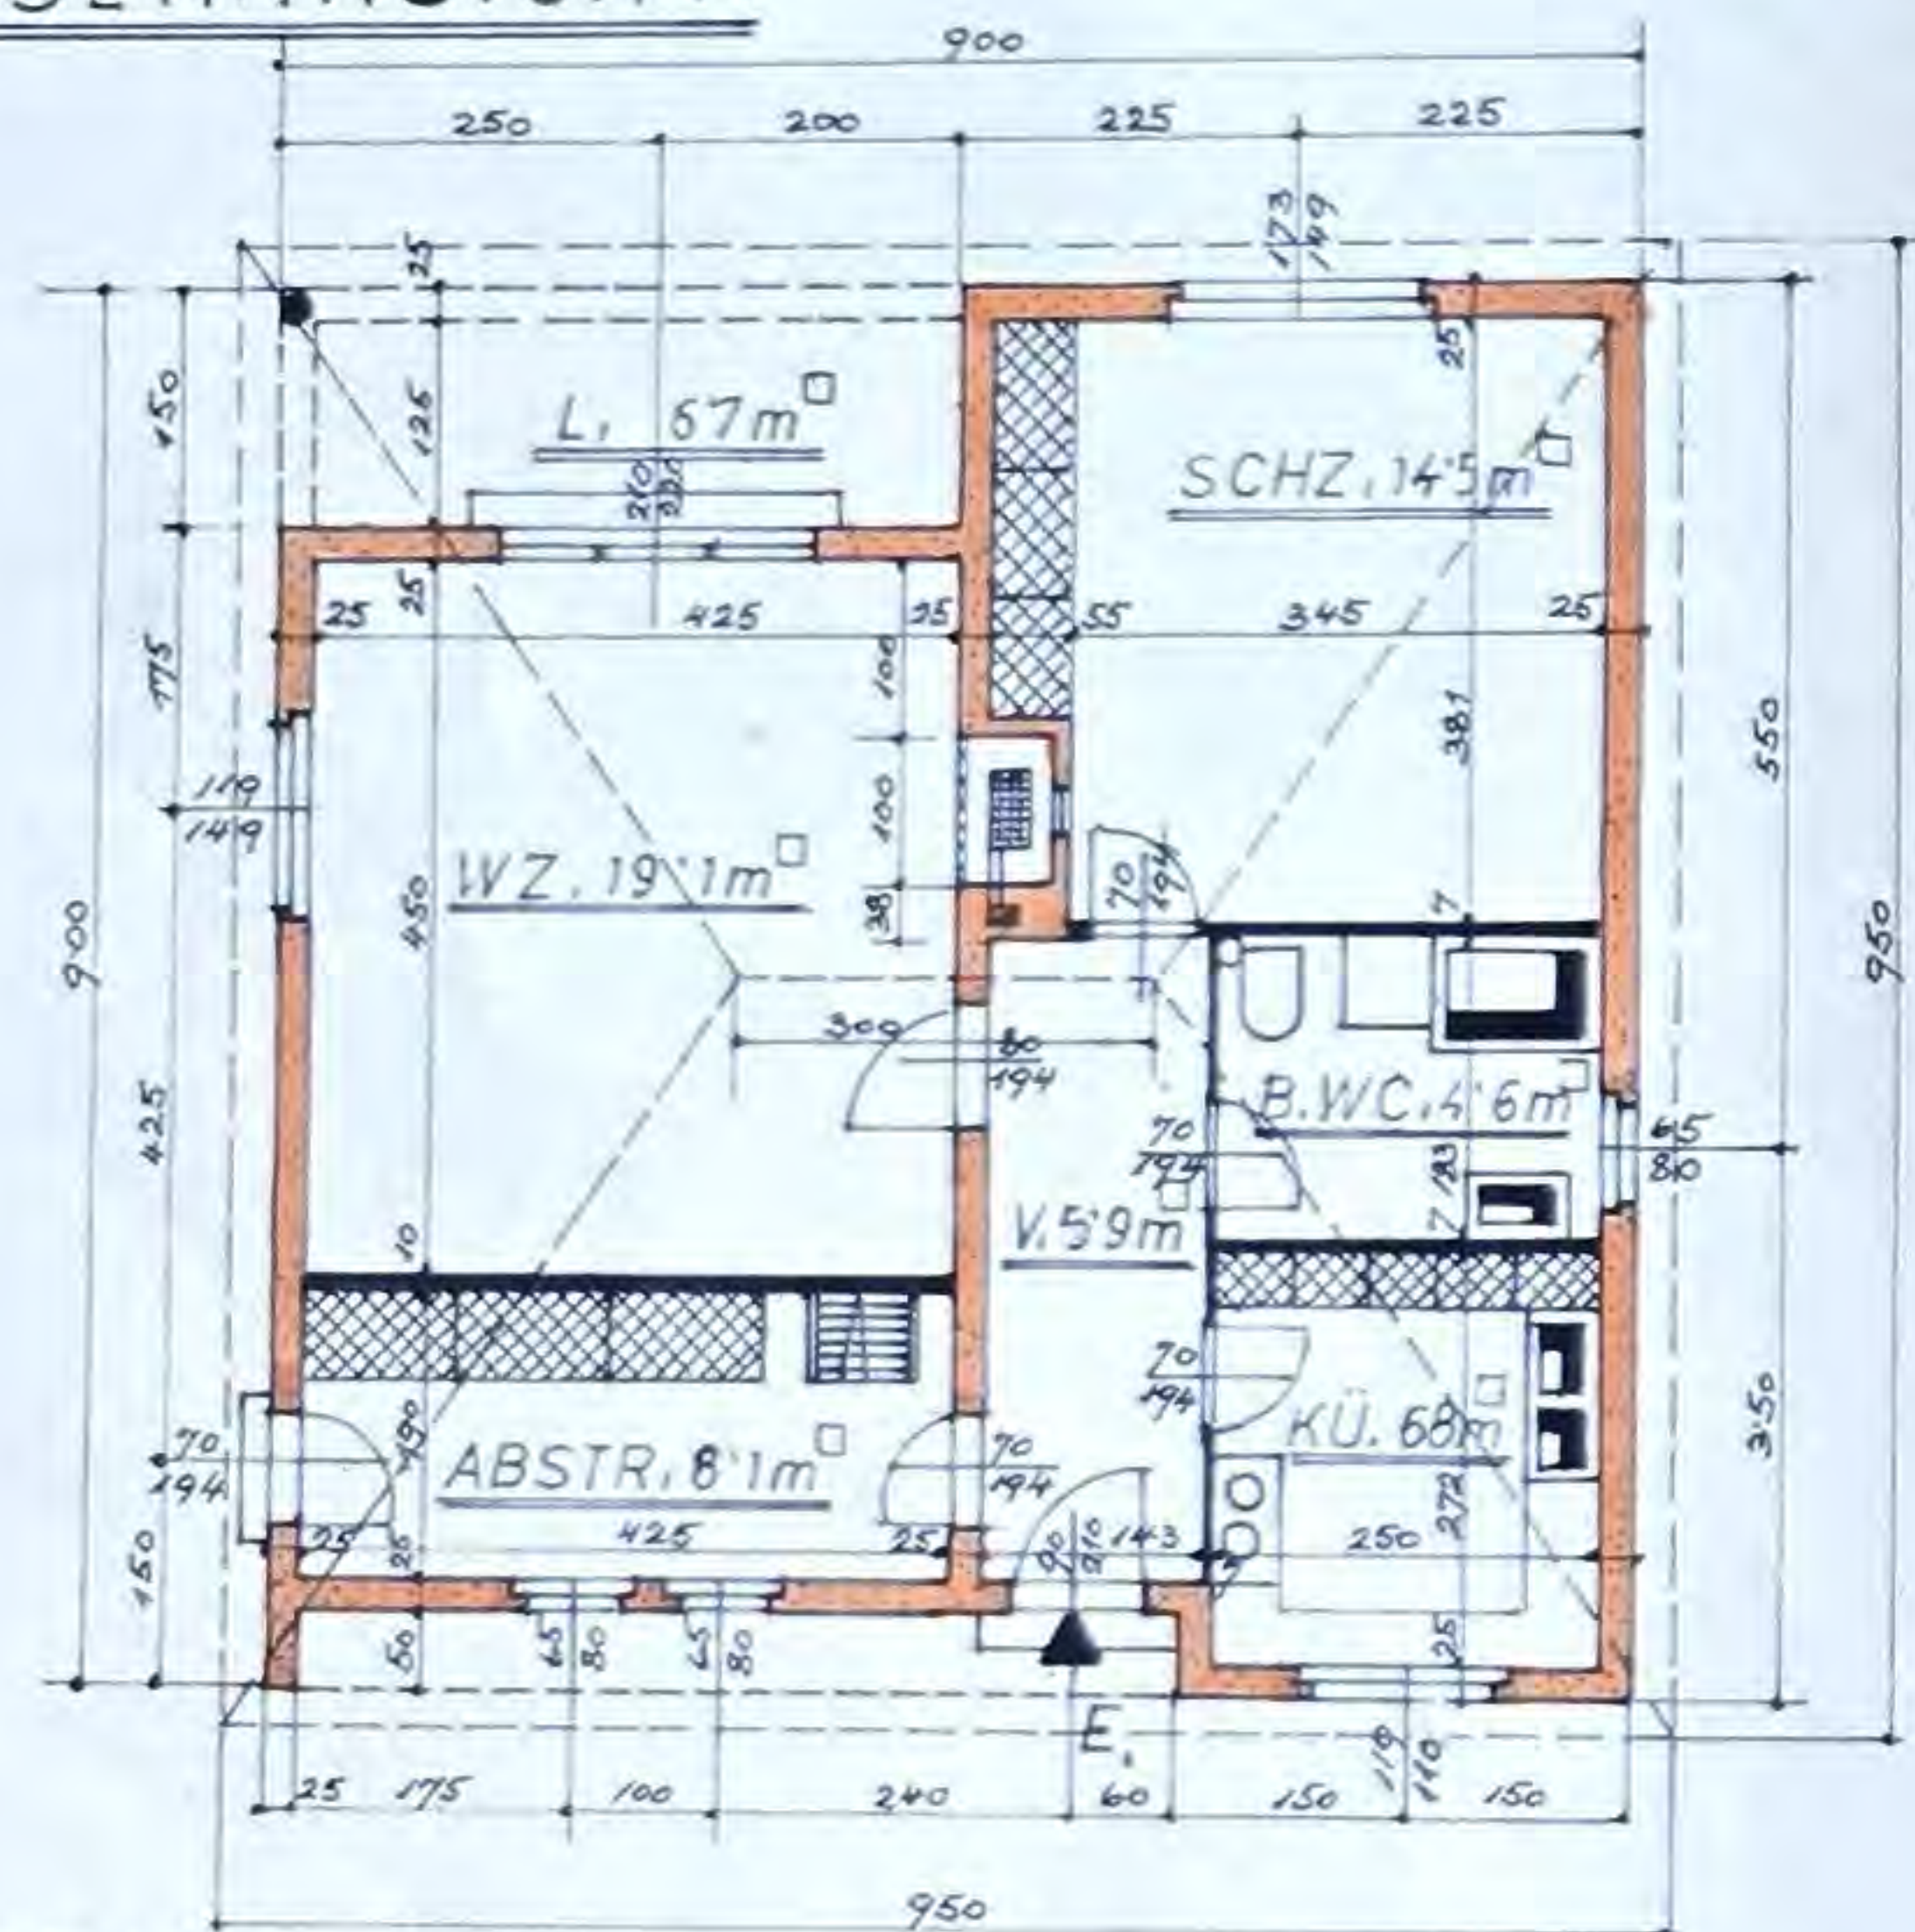

GRUNDRISS,

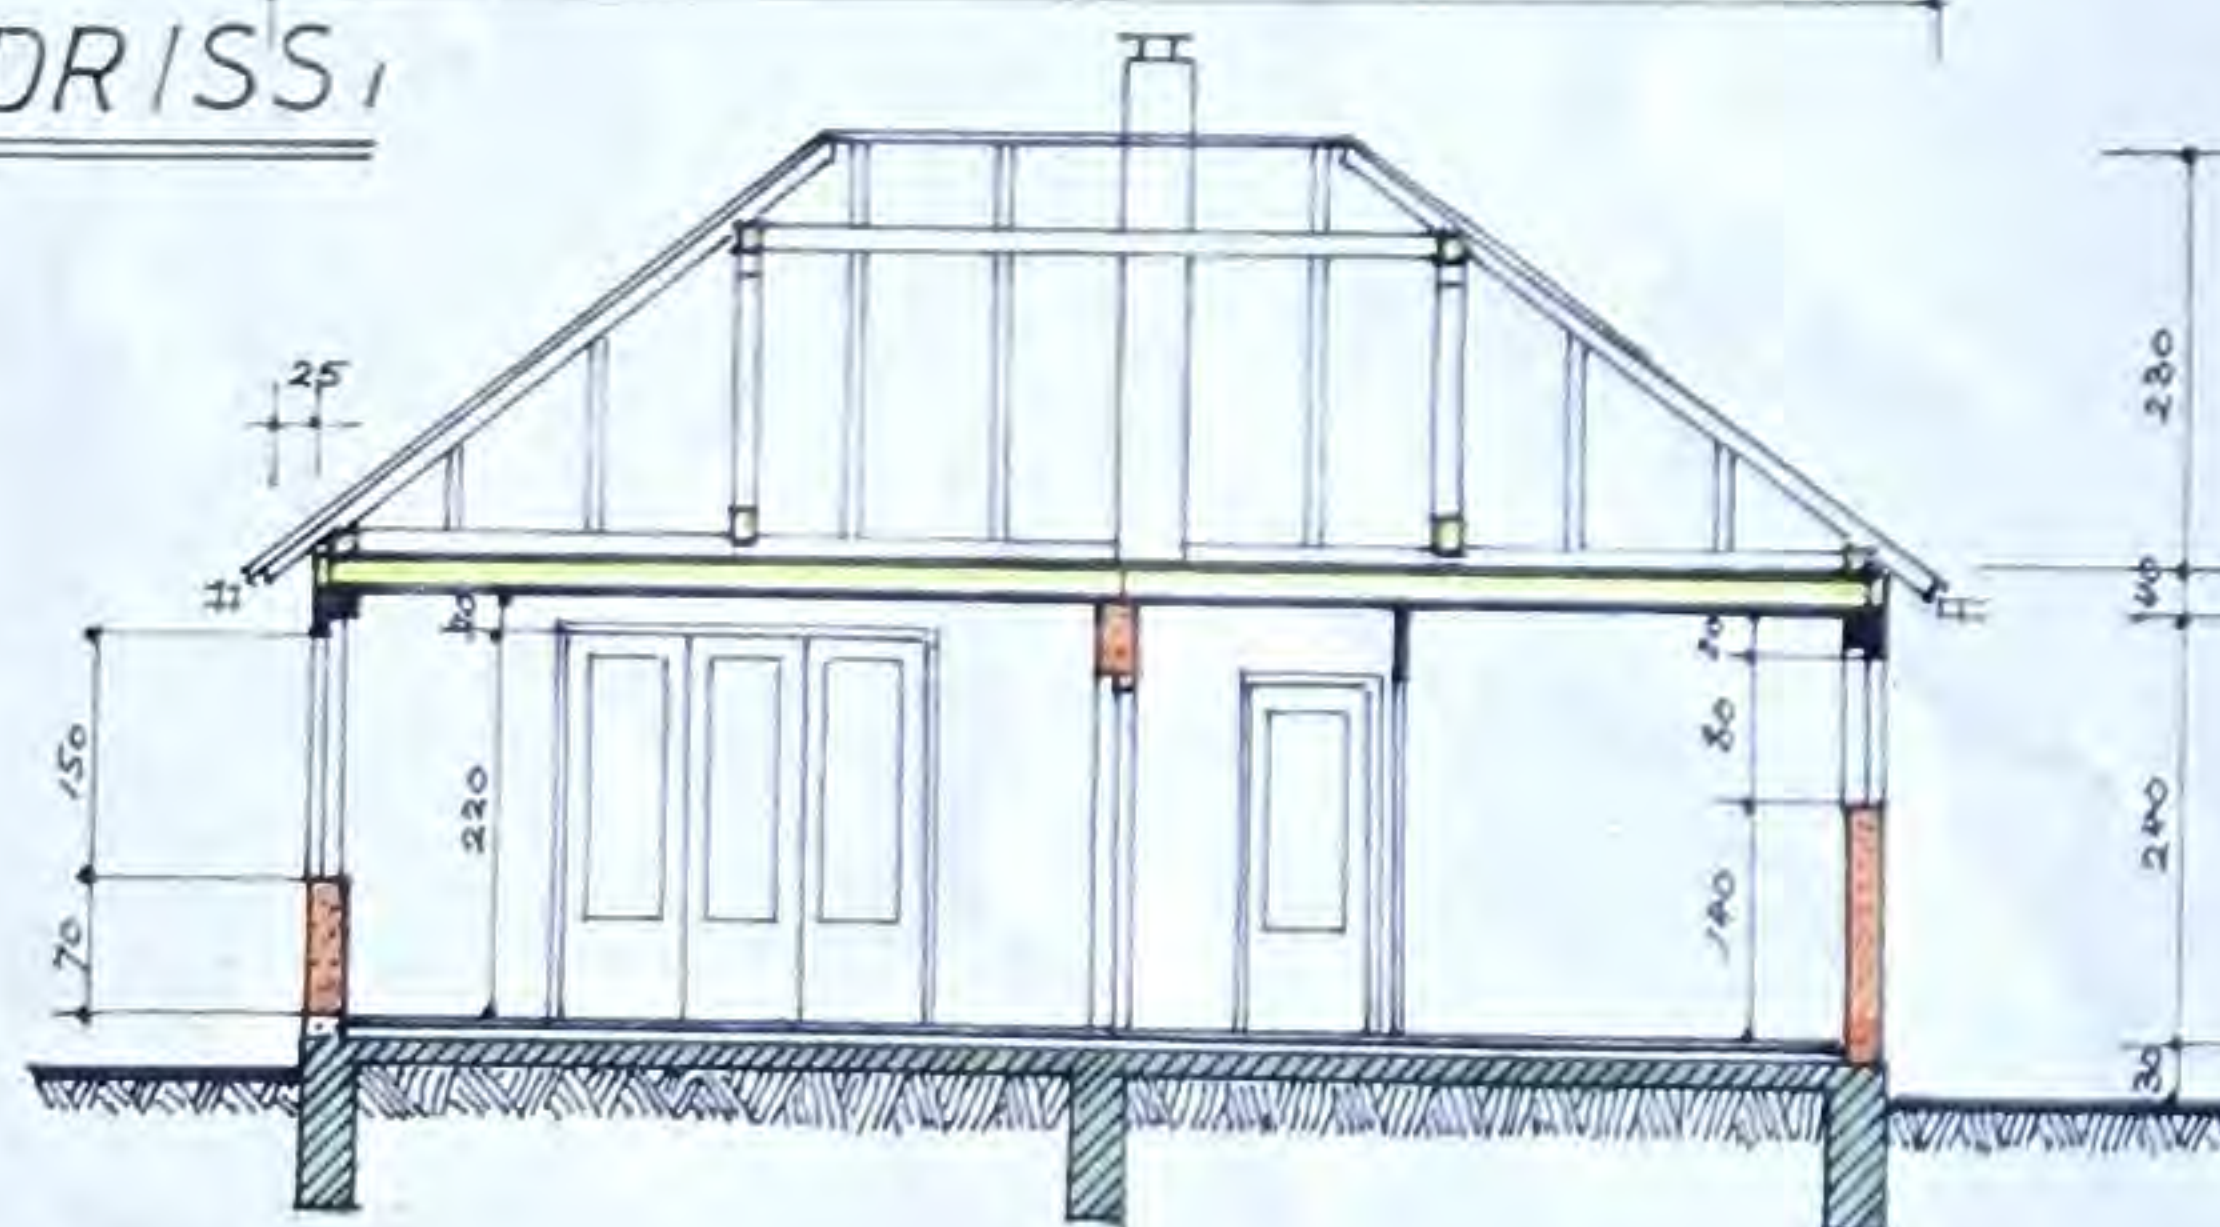


SCHNITT,



GARTENANSICHT,



EINFRIEDUNG,

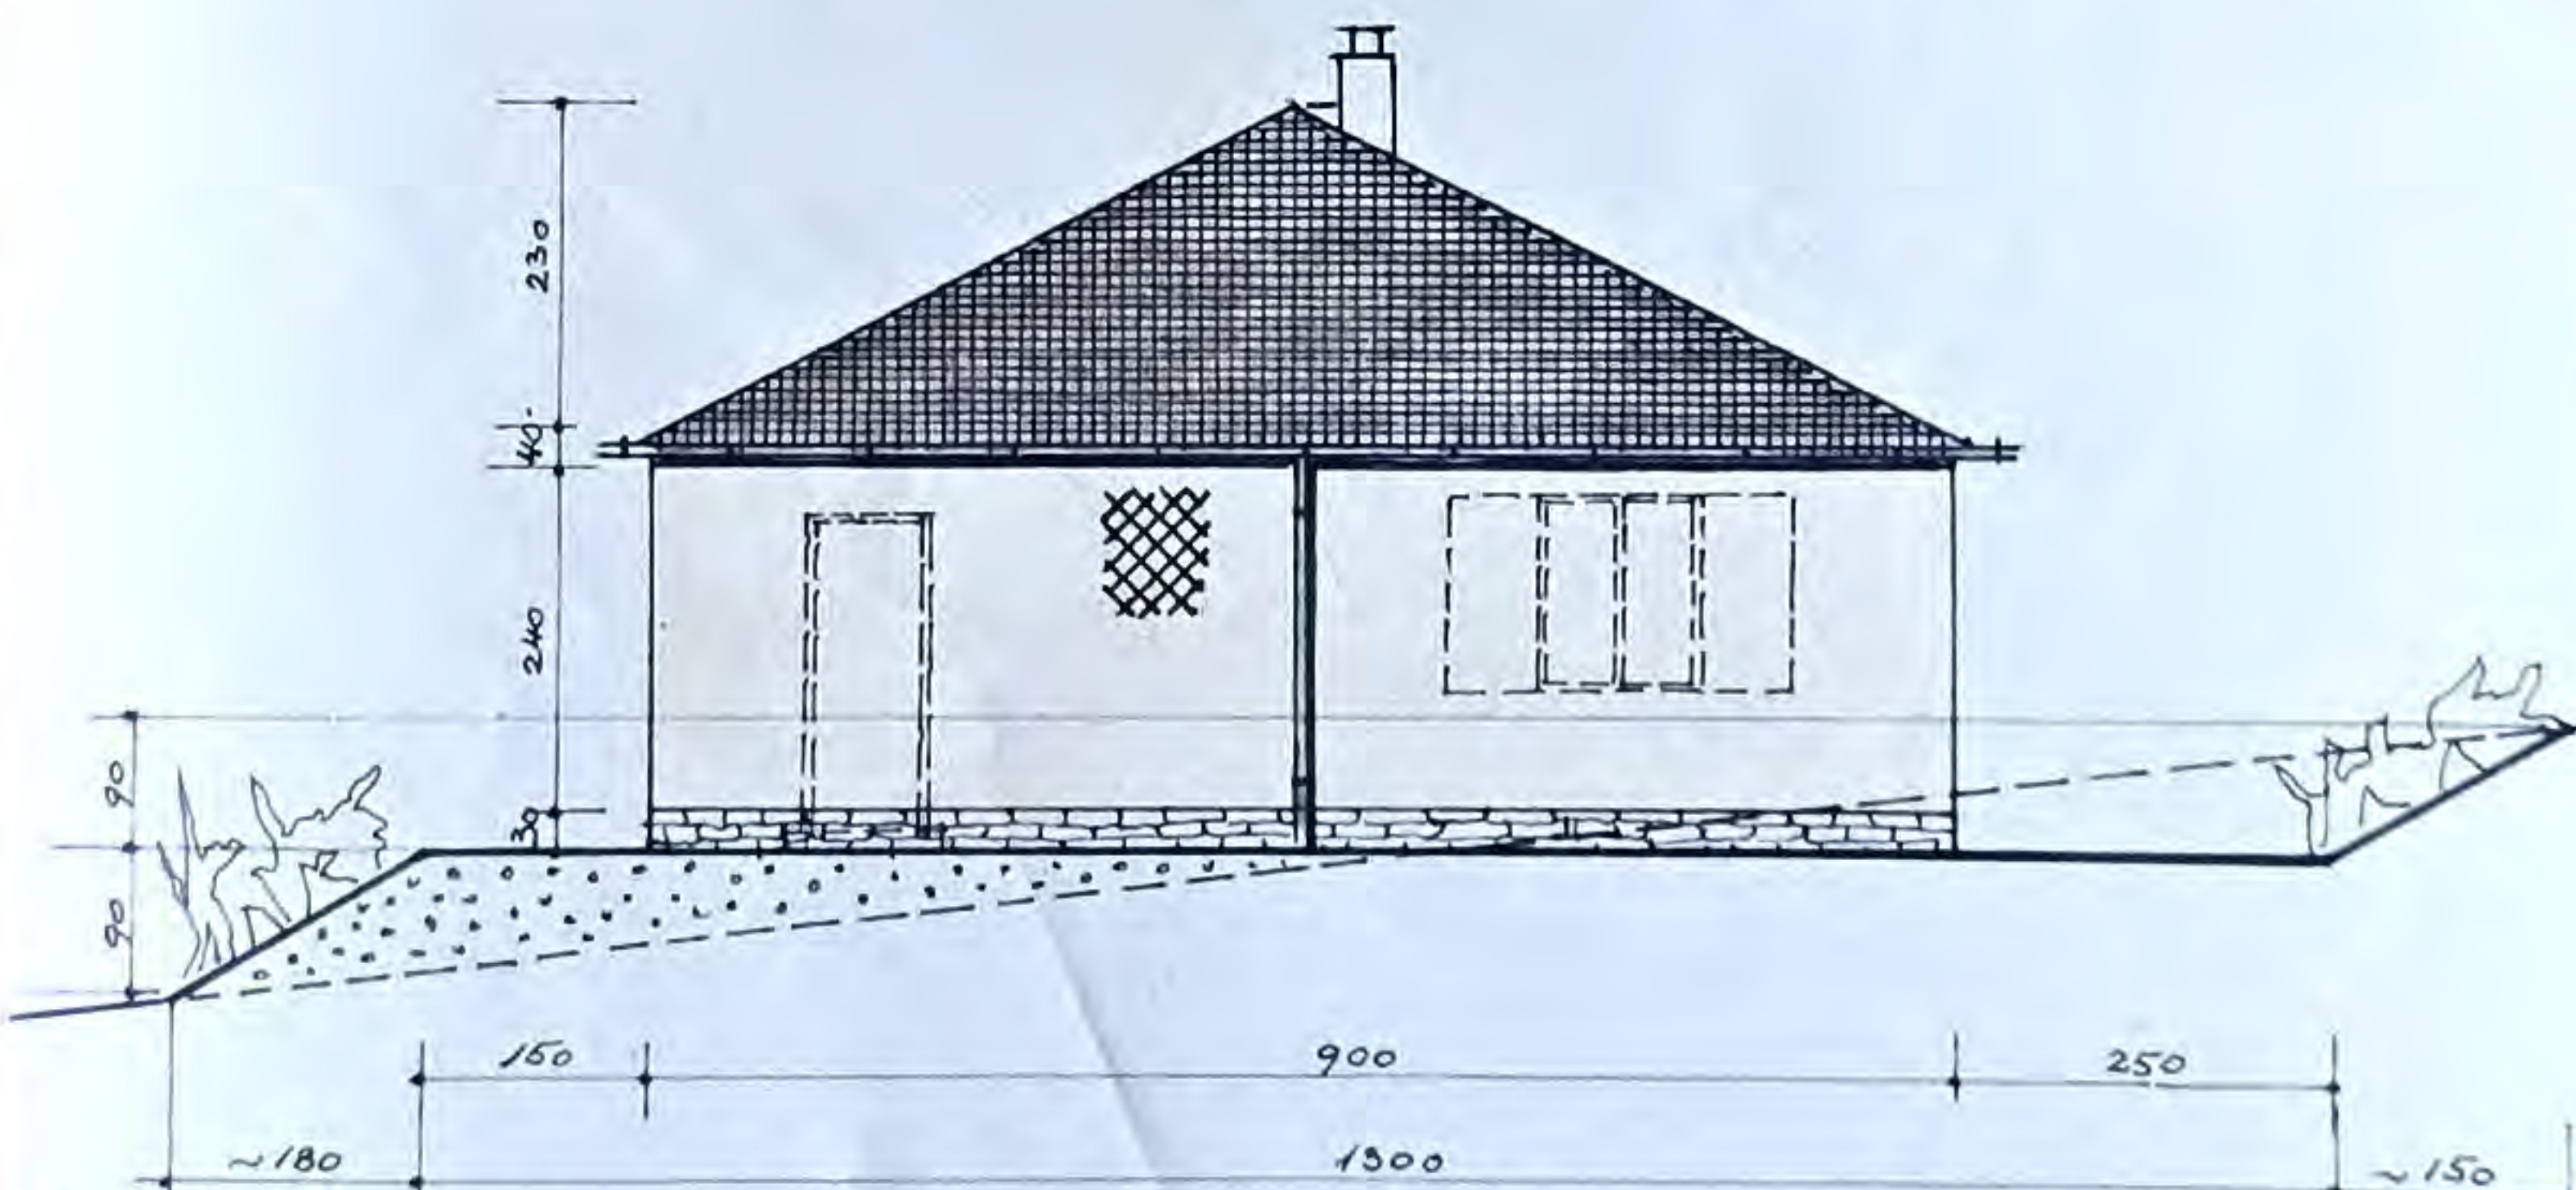

SEITENANSICHT,

Baubeschreibung:

Mauerwerk: Betonfundamente, 25cm Hohlsteine, Bruchsteinsockel.
 Fussboden: Unterlagsbeton, Isolierung, Schutzbeton, Estrich, Kunststoffbelag.
 Decke: Holzkonstruktion, Unters. 2.5cm Heraklith, geg. Daohb. 5cm Heraklith mit Zementestrich.
 Dachdeckung: Dunkelgraue Eternit-Rechteckplatten 40x20cm auf Lattung.
 Fenster: Verbundfenster m. Drehkippschlag, hölzerne Fensterläden.
 Türen: Riha Hauseingangstüre, Balkon Verbundtüre, Holztüren.
 Aussenverputz: Einfärbig natur, Korn o-2 verrieben.
 Anstrich: Fenster elfenbein, Fensterläden olive, Dachrinne dunkelgrau.
 Rauchfangabdeckung und Eisengitter schwarz.
 Wasserversorgung: Brunnen mit automatischer Pumpe.
 Abwasser: Senkgrube 2x4, Regenwasser Sickergrube.
 Einfriedung: Drahtzaun mit Schlingpflanzen bewachsen. genehmigt Az. 202/63

LAGEPLAN 1:500.

GRUNDSTÜCK: 1074m²VERBAUTE FL: 81m²

Finanzamt Baden

Verkauf

150

150

421/1 WLD.LT.492 STIFT HELIGENKREUZ.



BAUHERR:

Genl. Finzinger

BAUFÜHRER:

Der Bauverhandlung
 zugrunde gelegt am: 9. 2. 64
 Der Verhandlungsleiter
 Jos. Rattenmayer

EINFAMILIENHAUS AUF GRUNDST. 404/51,
 EZ. 243. KAT. GEM. SIEGENFELD / BADEN NÖ.
 FERDINAND FINZINGER

WIEN 9. PELIKANG. 12/7

PLANVERFASSEN:

JÄNNER 1964.