




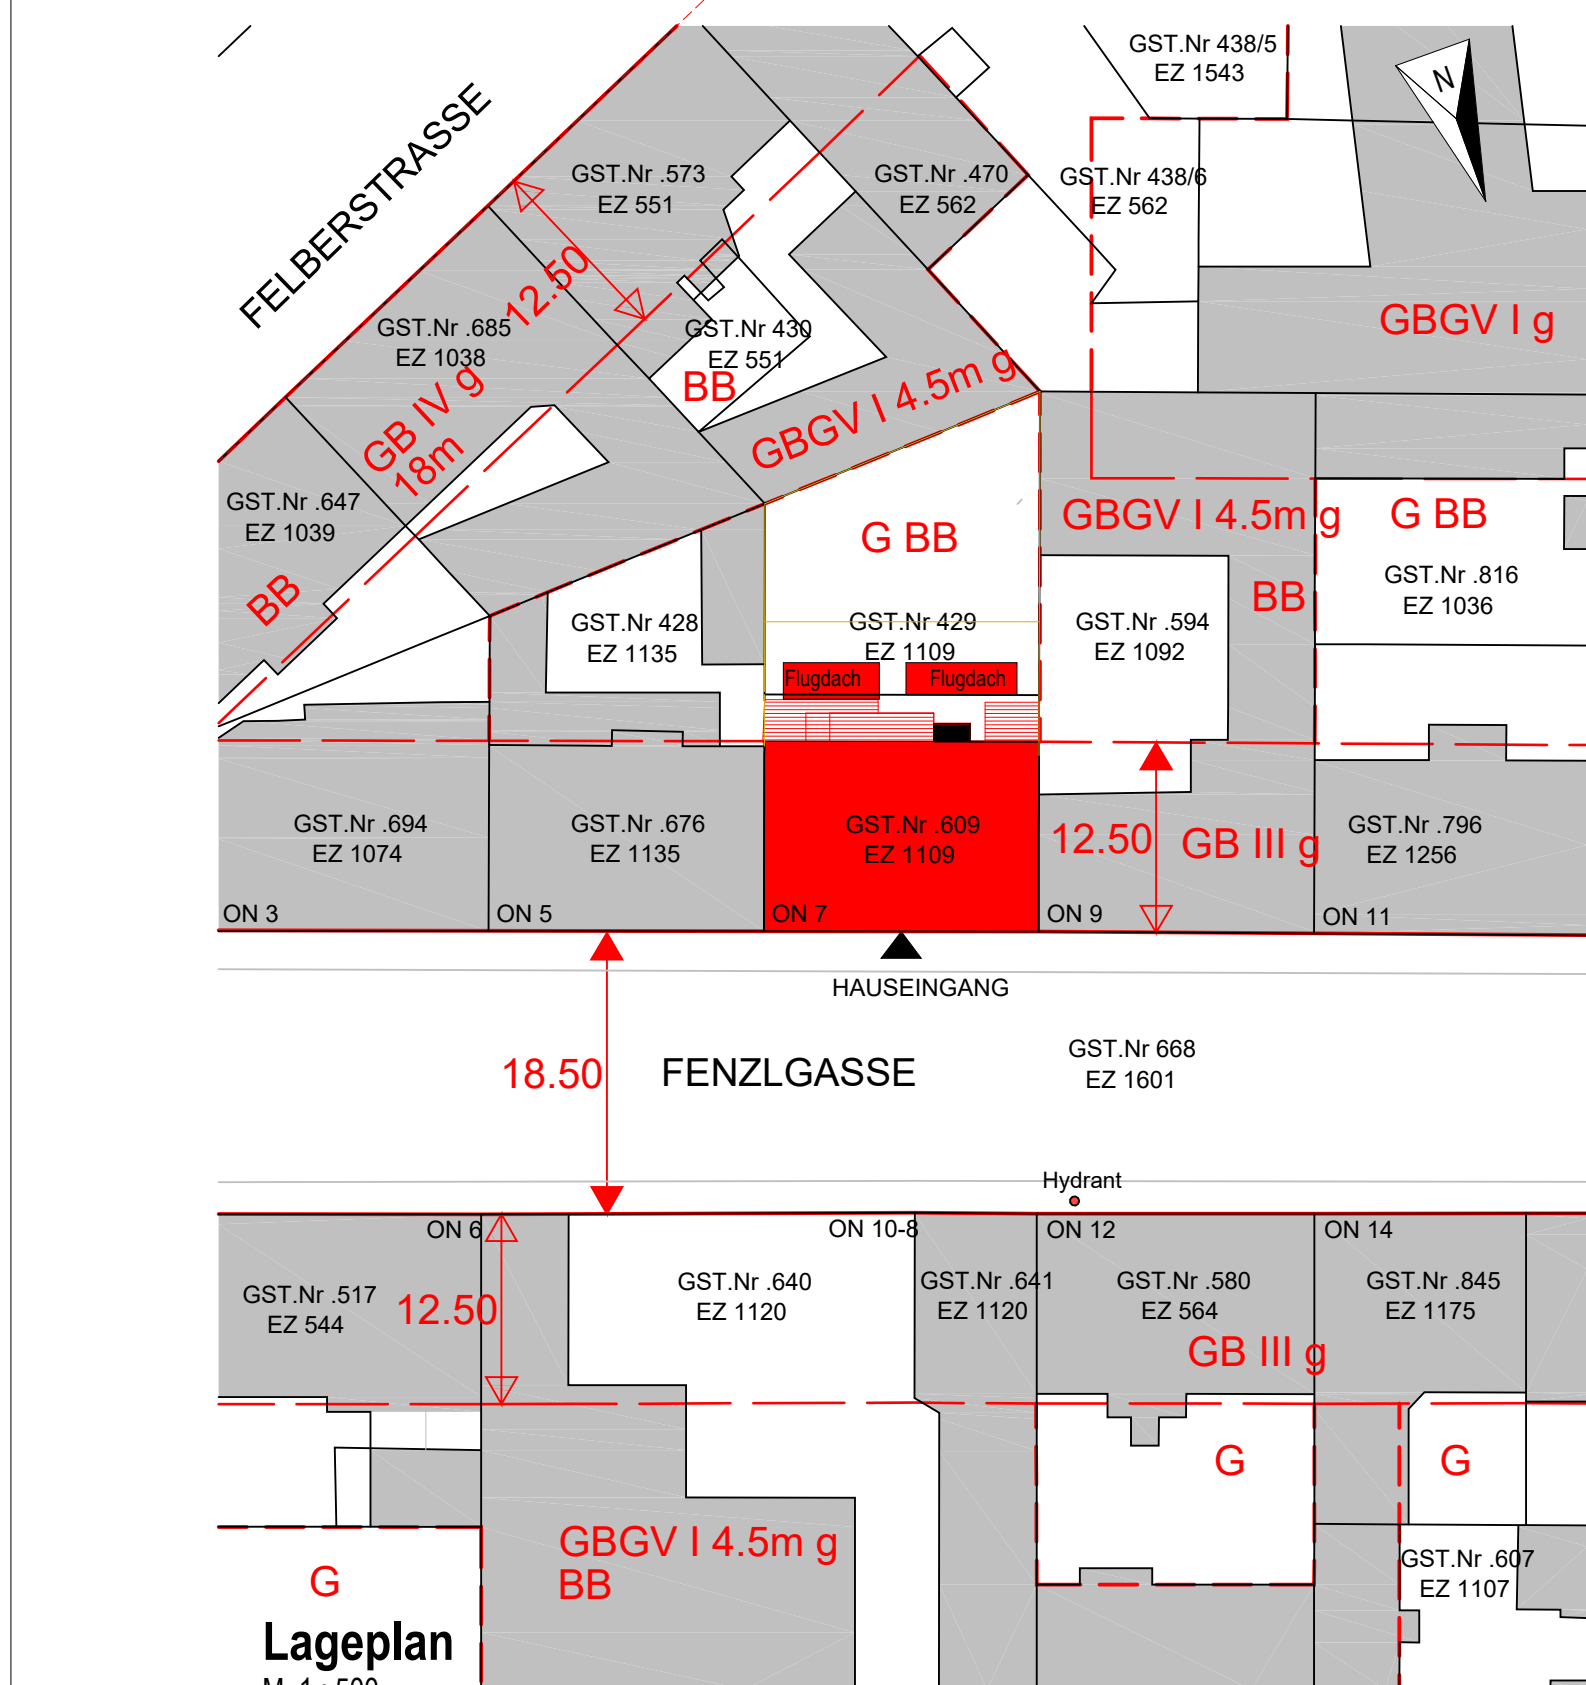


Lageplan
M 1:500

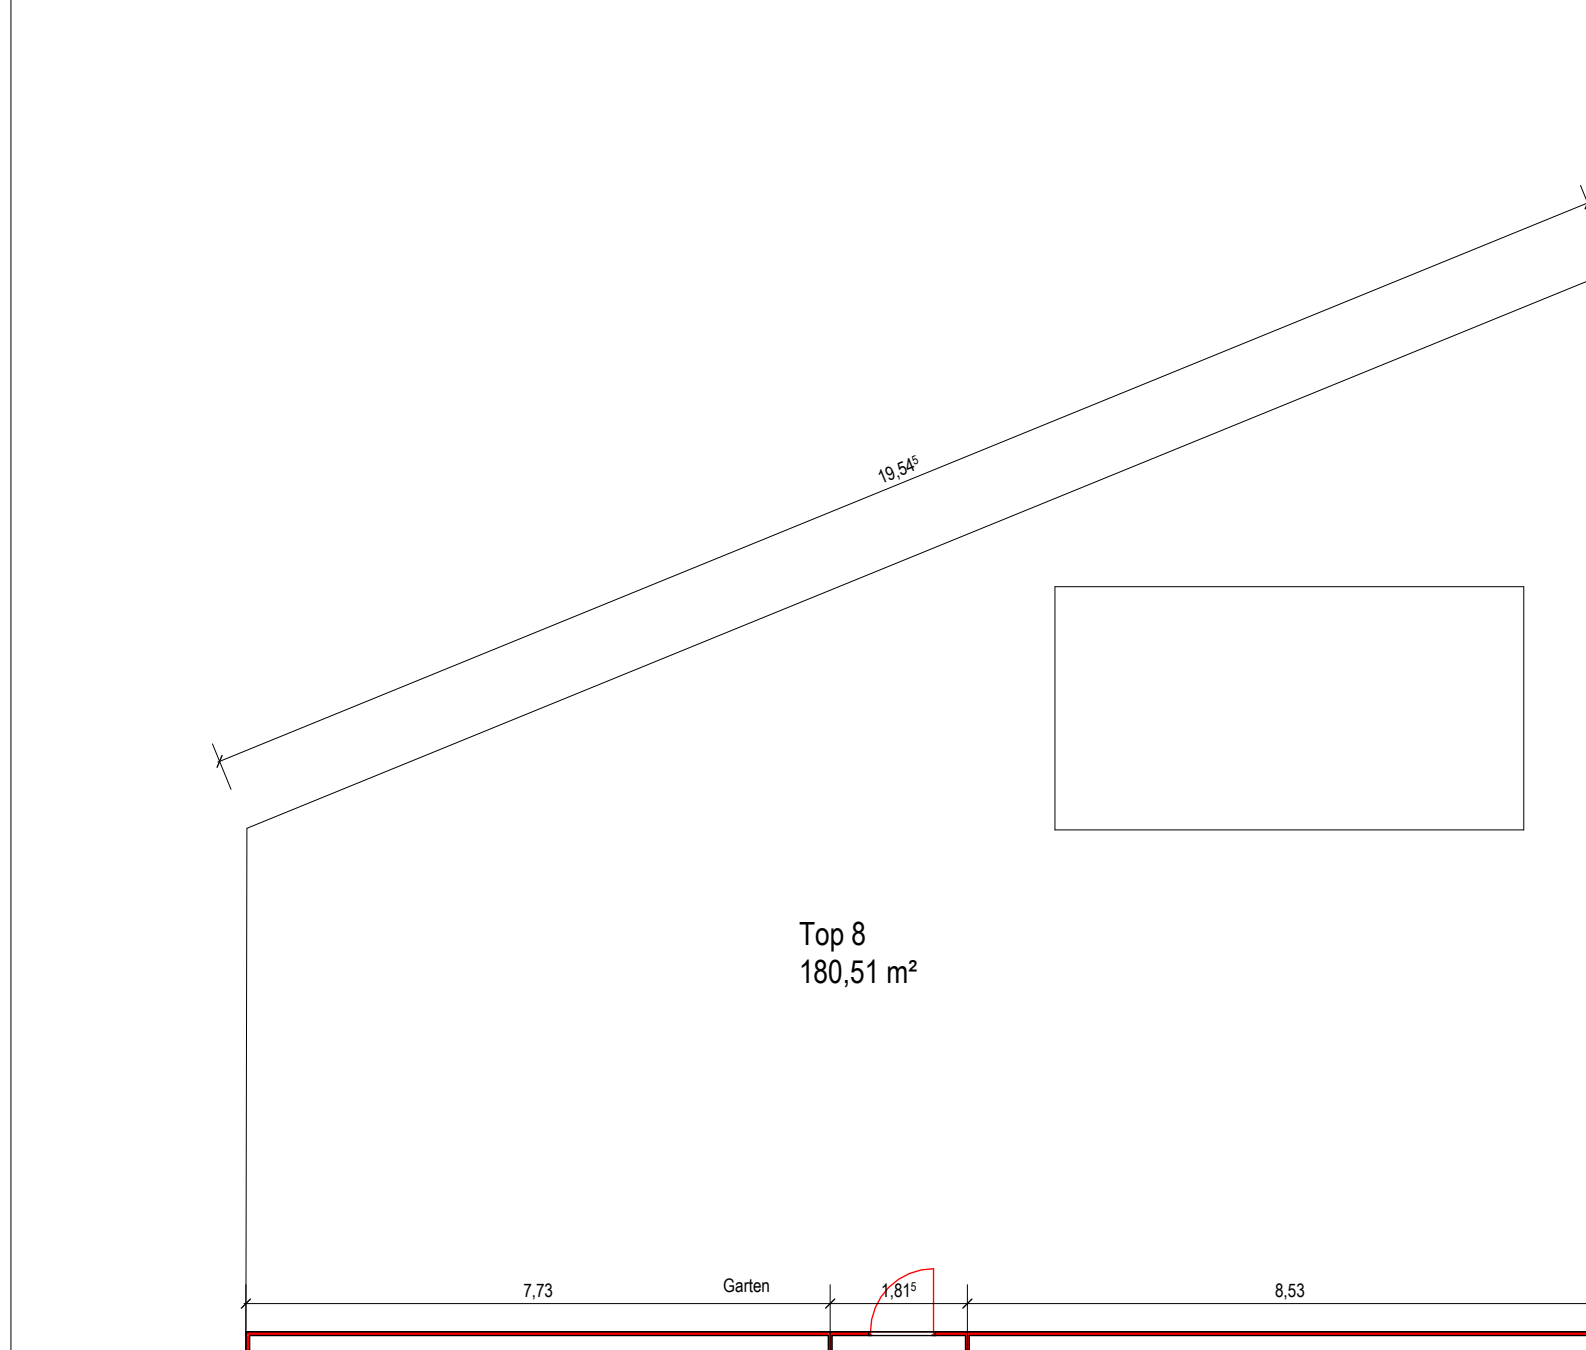


ERDGESCHOSS
M 1:100

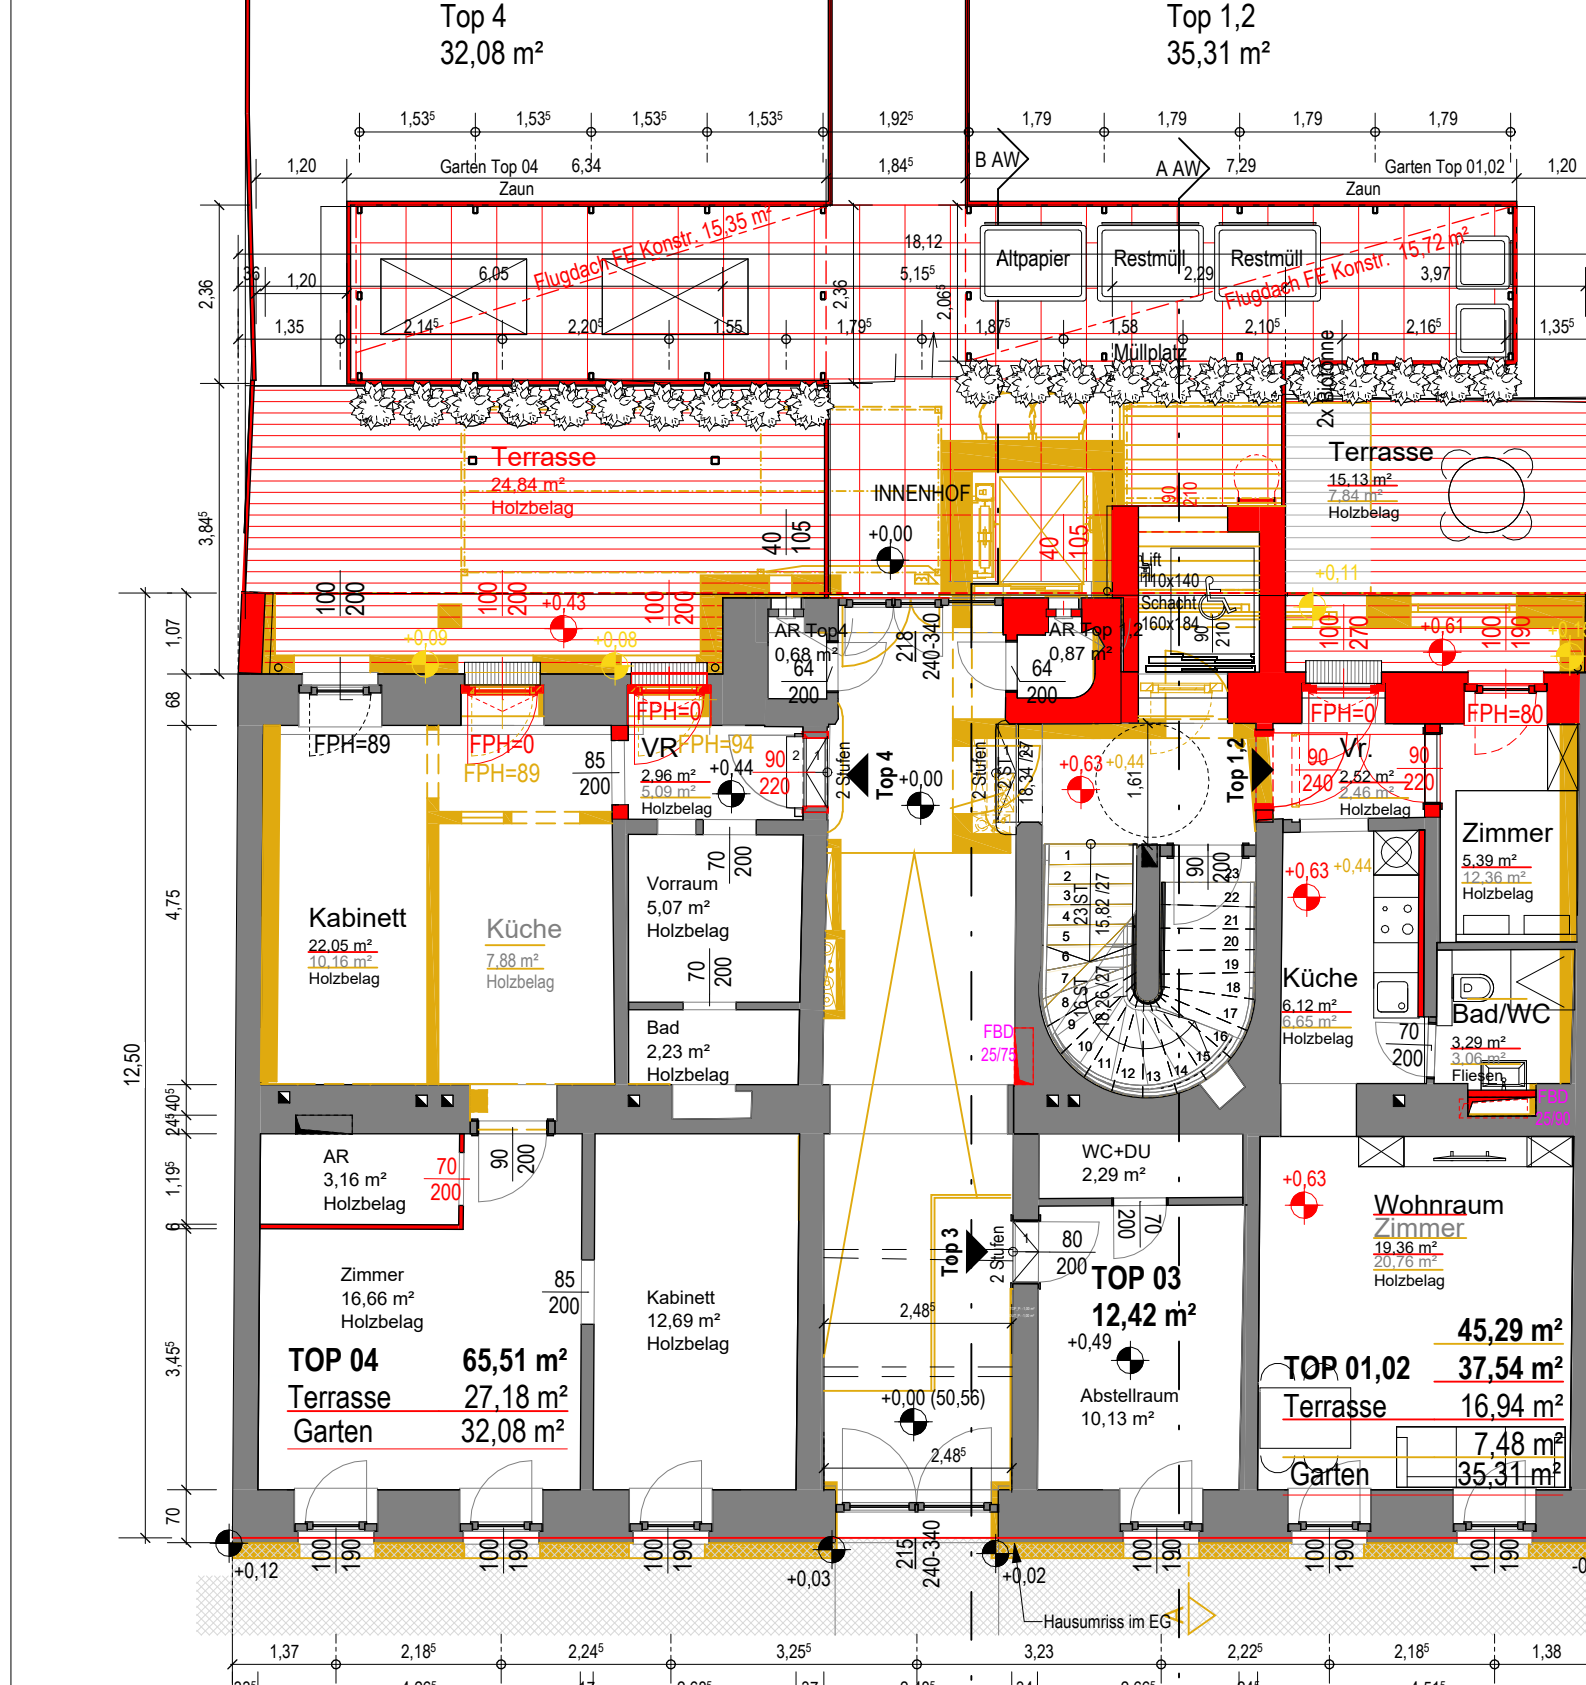


1. STOCK
M 1:100

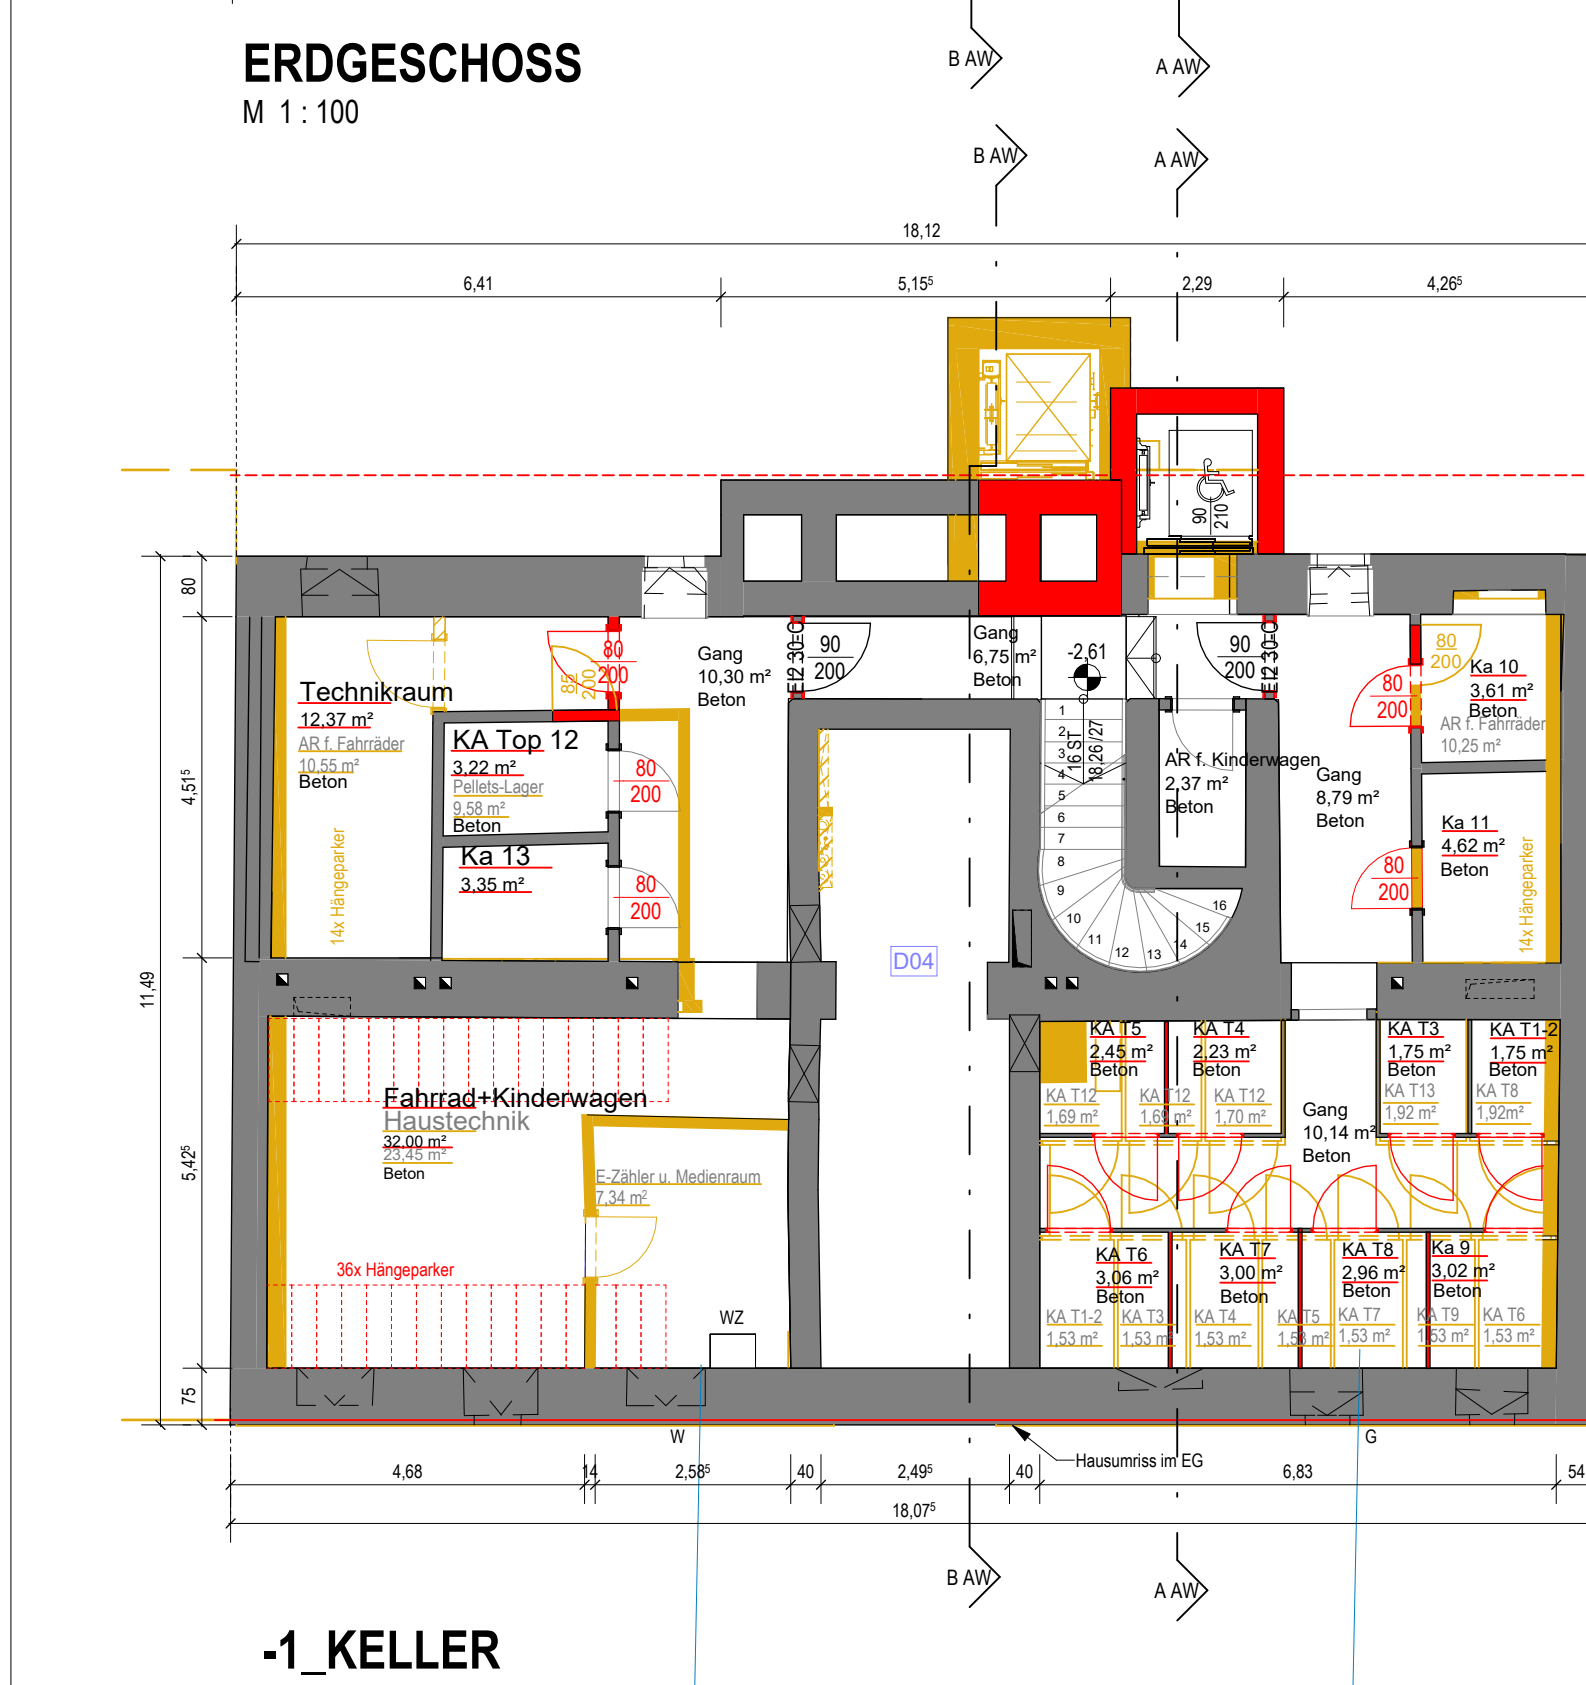


2. STOCK
M 1:100

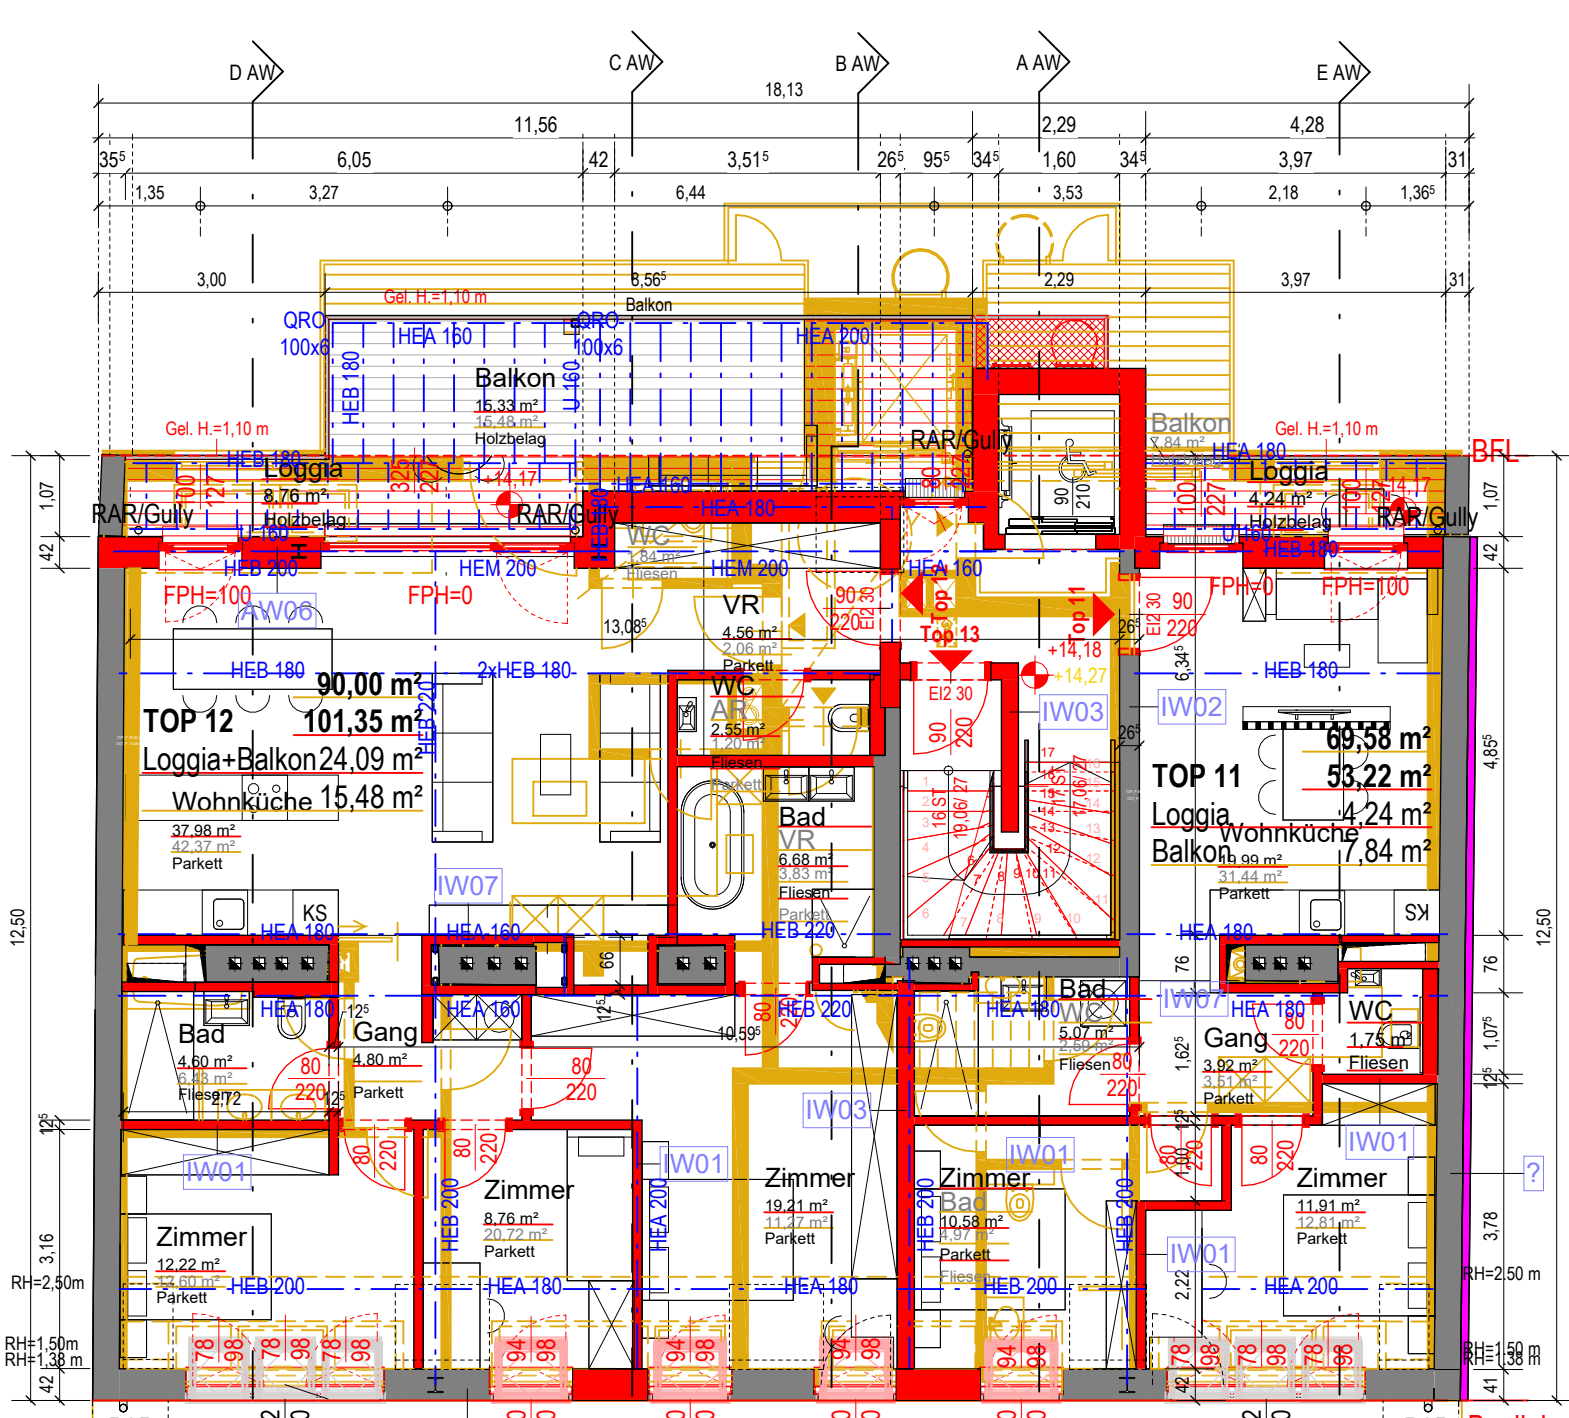


3. STOCK
M 1:100

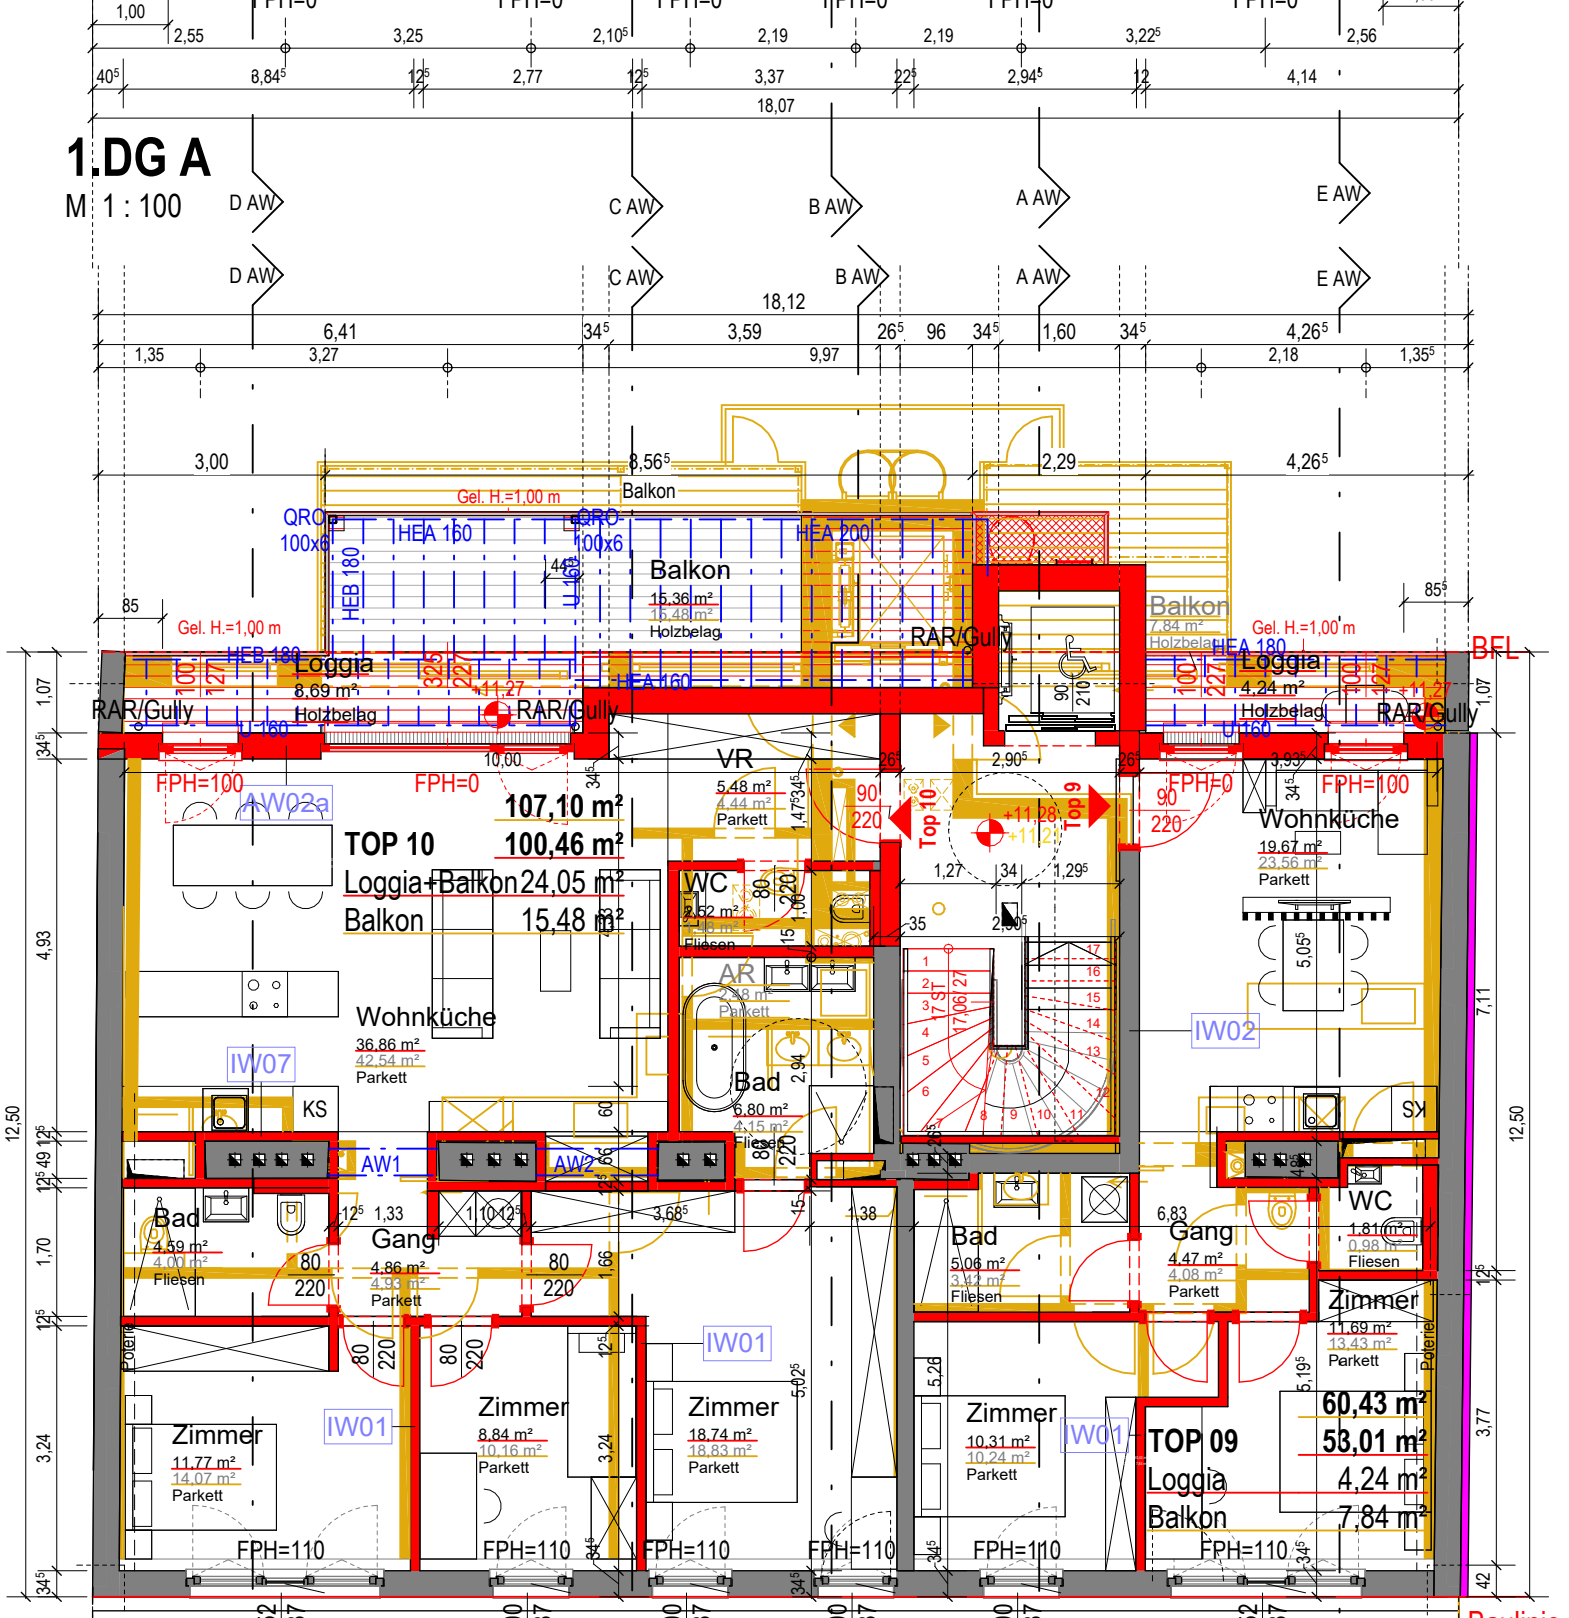

M 1:100

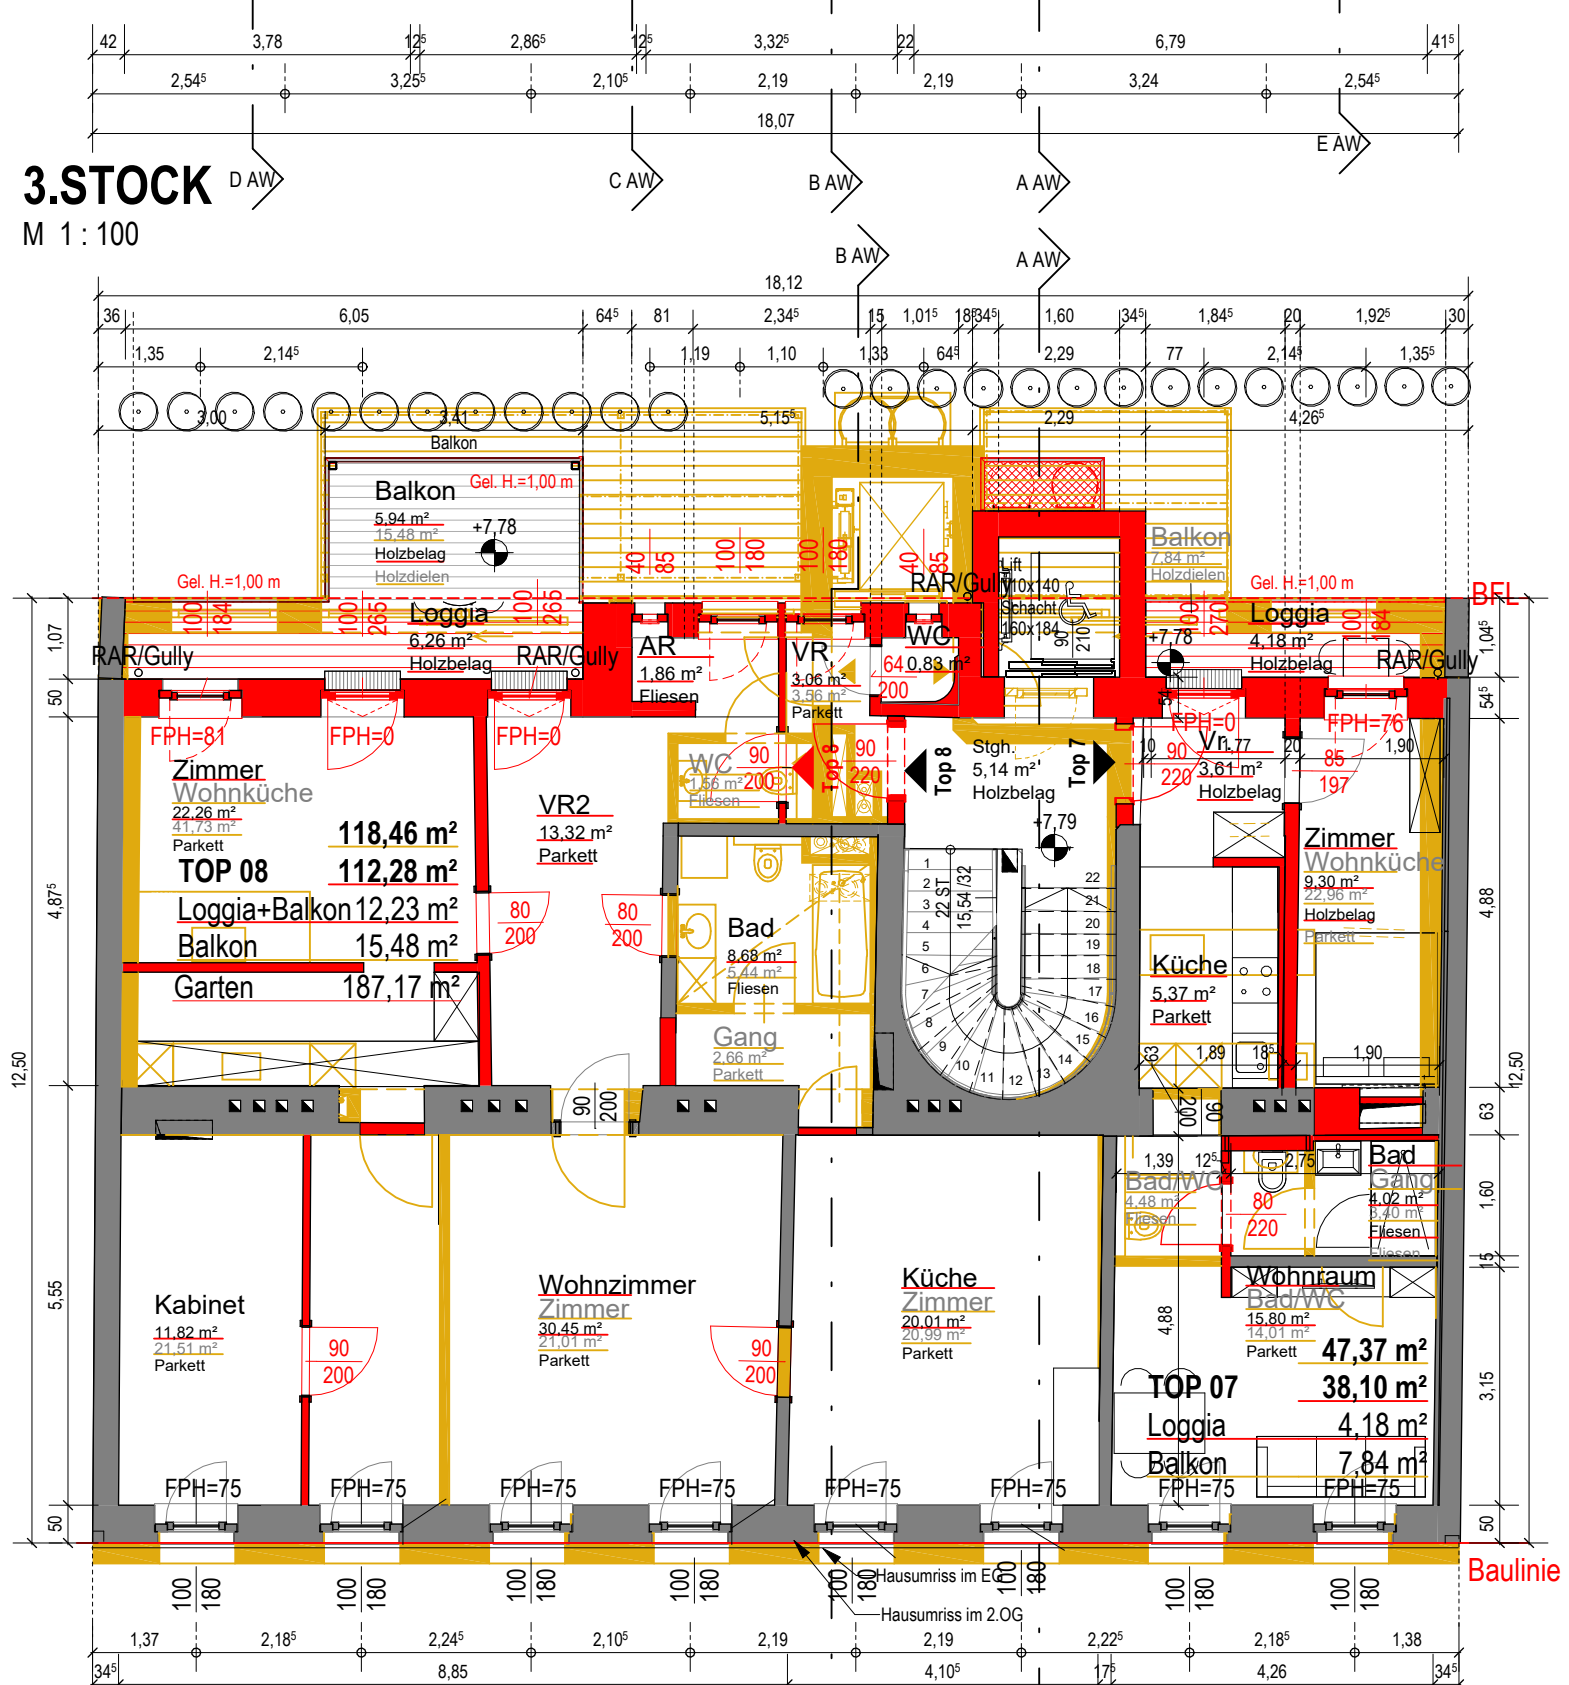


M 1:100

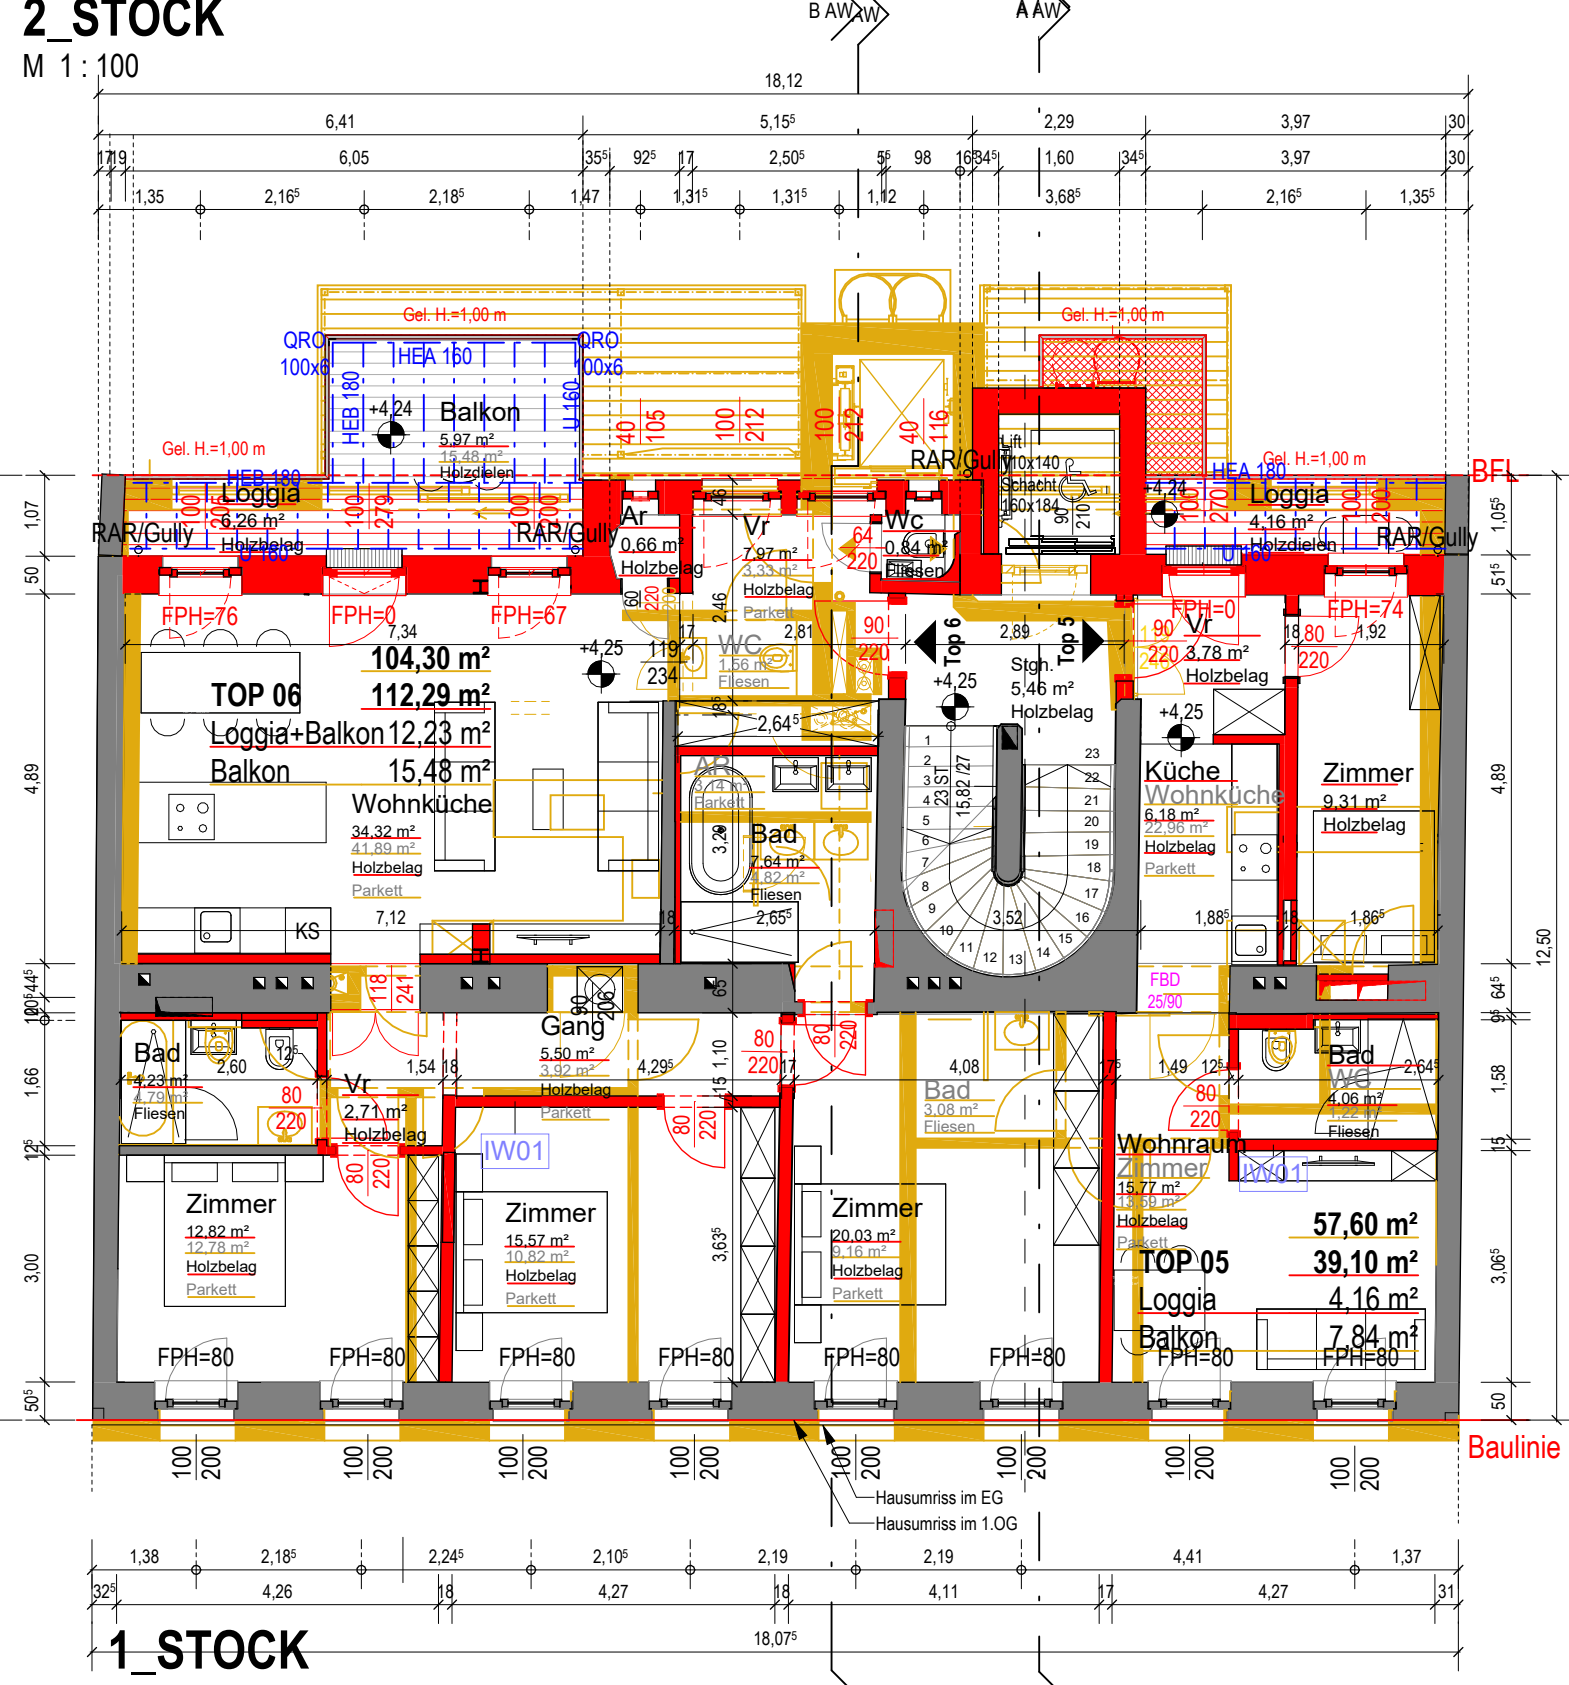


M 1:100




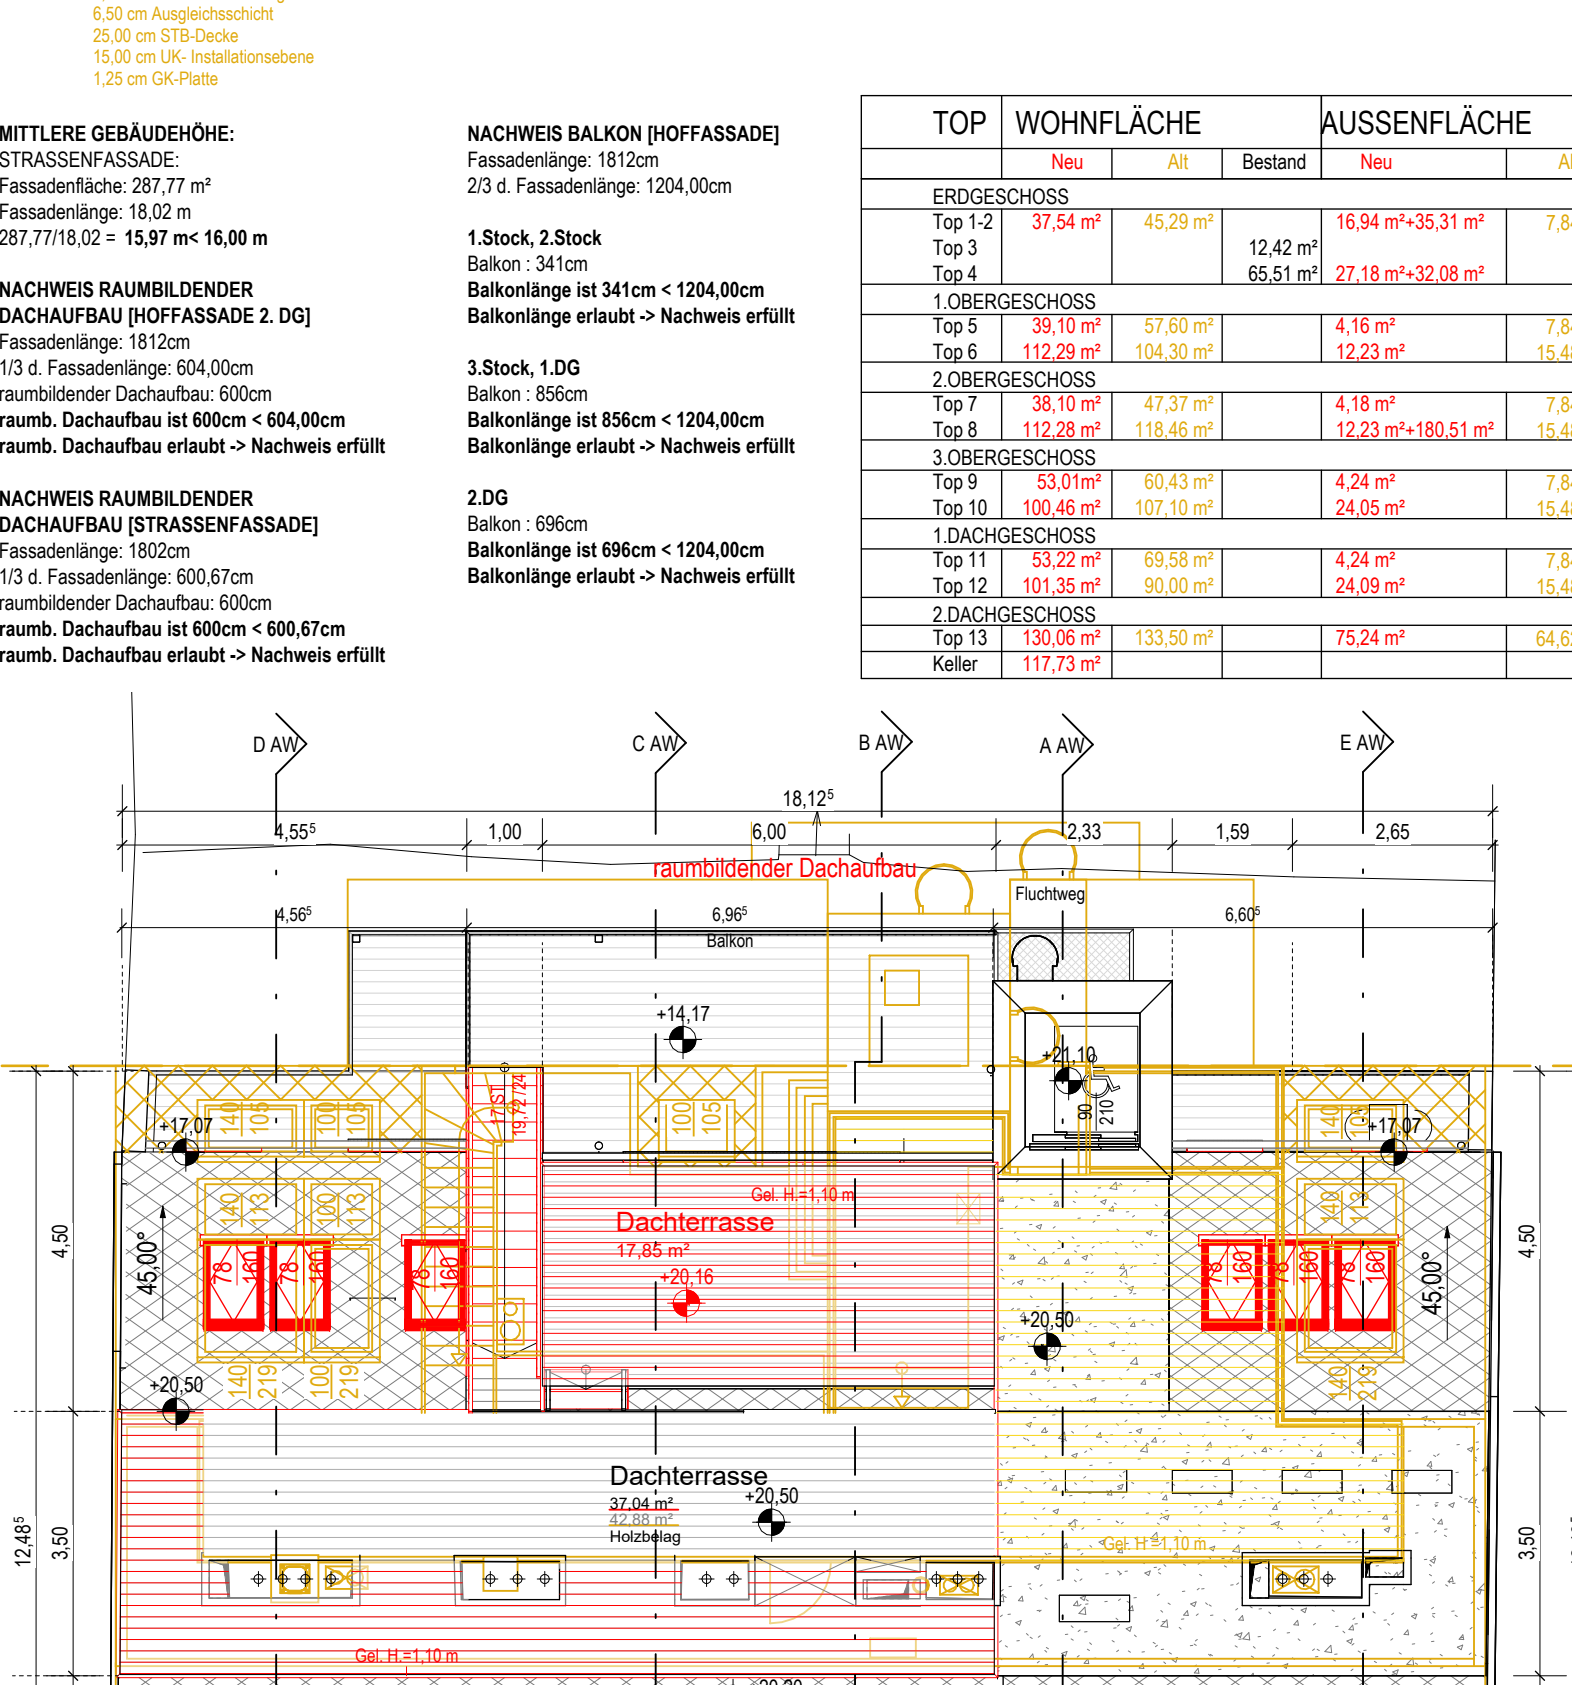

M 1:100

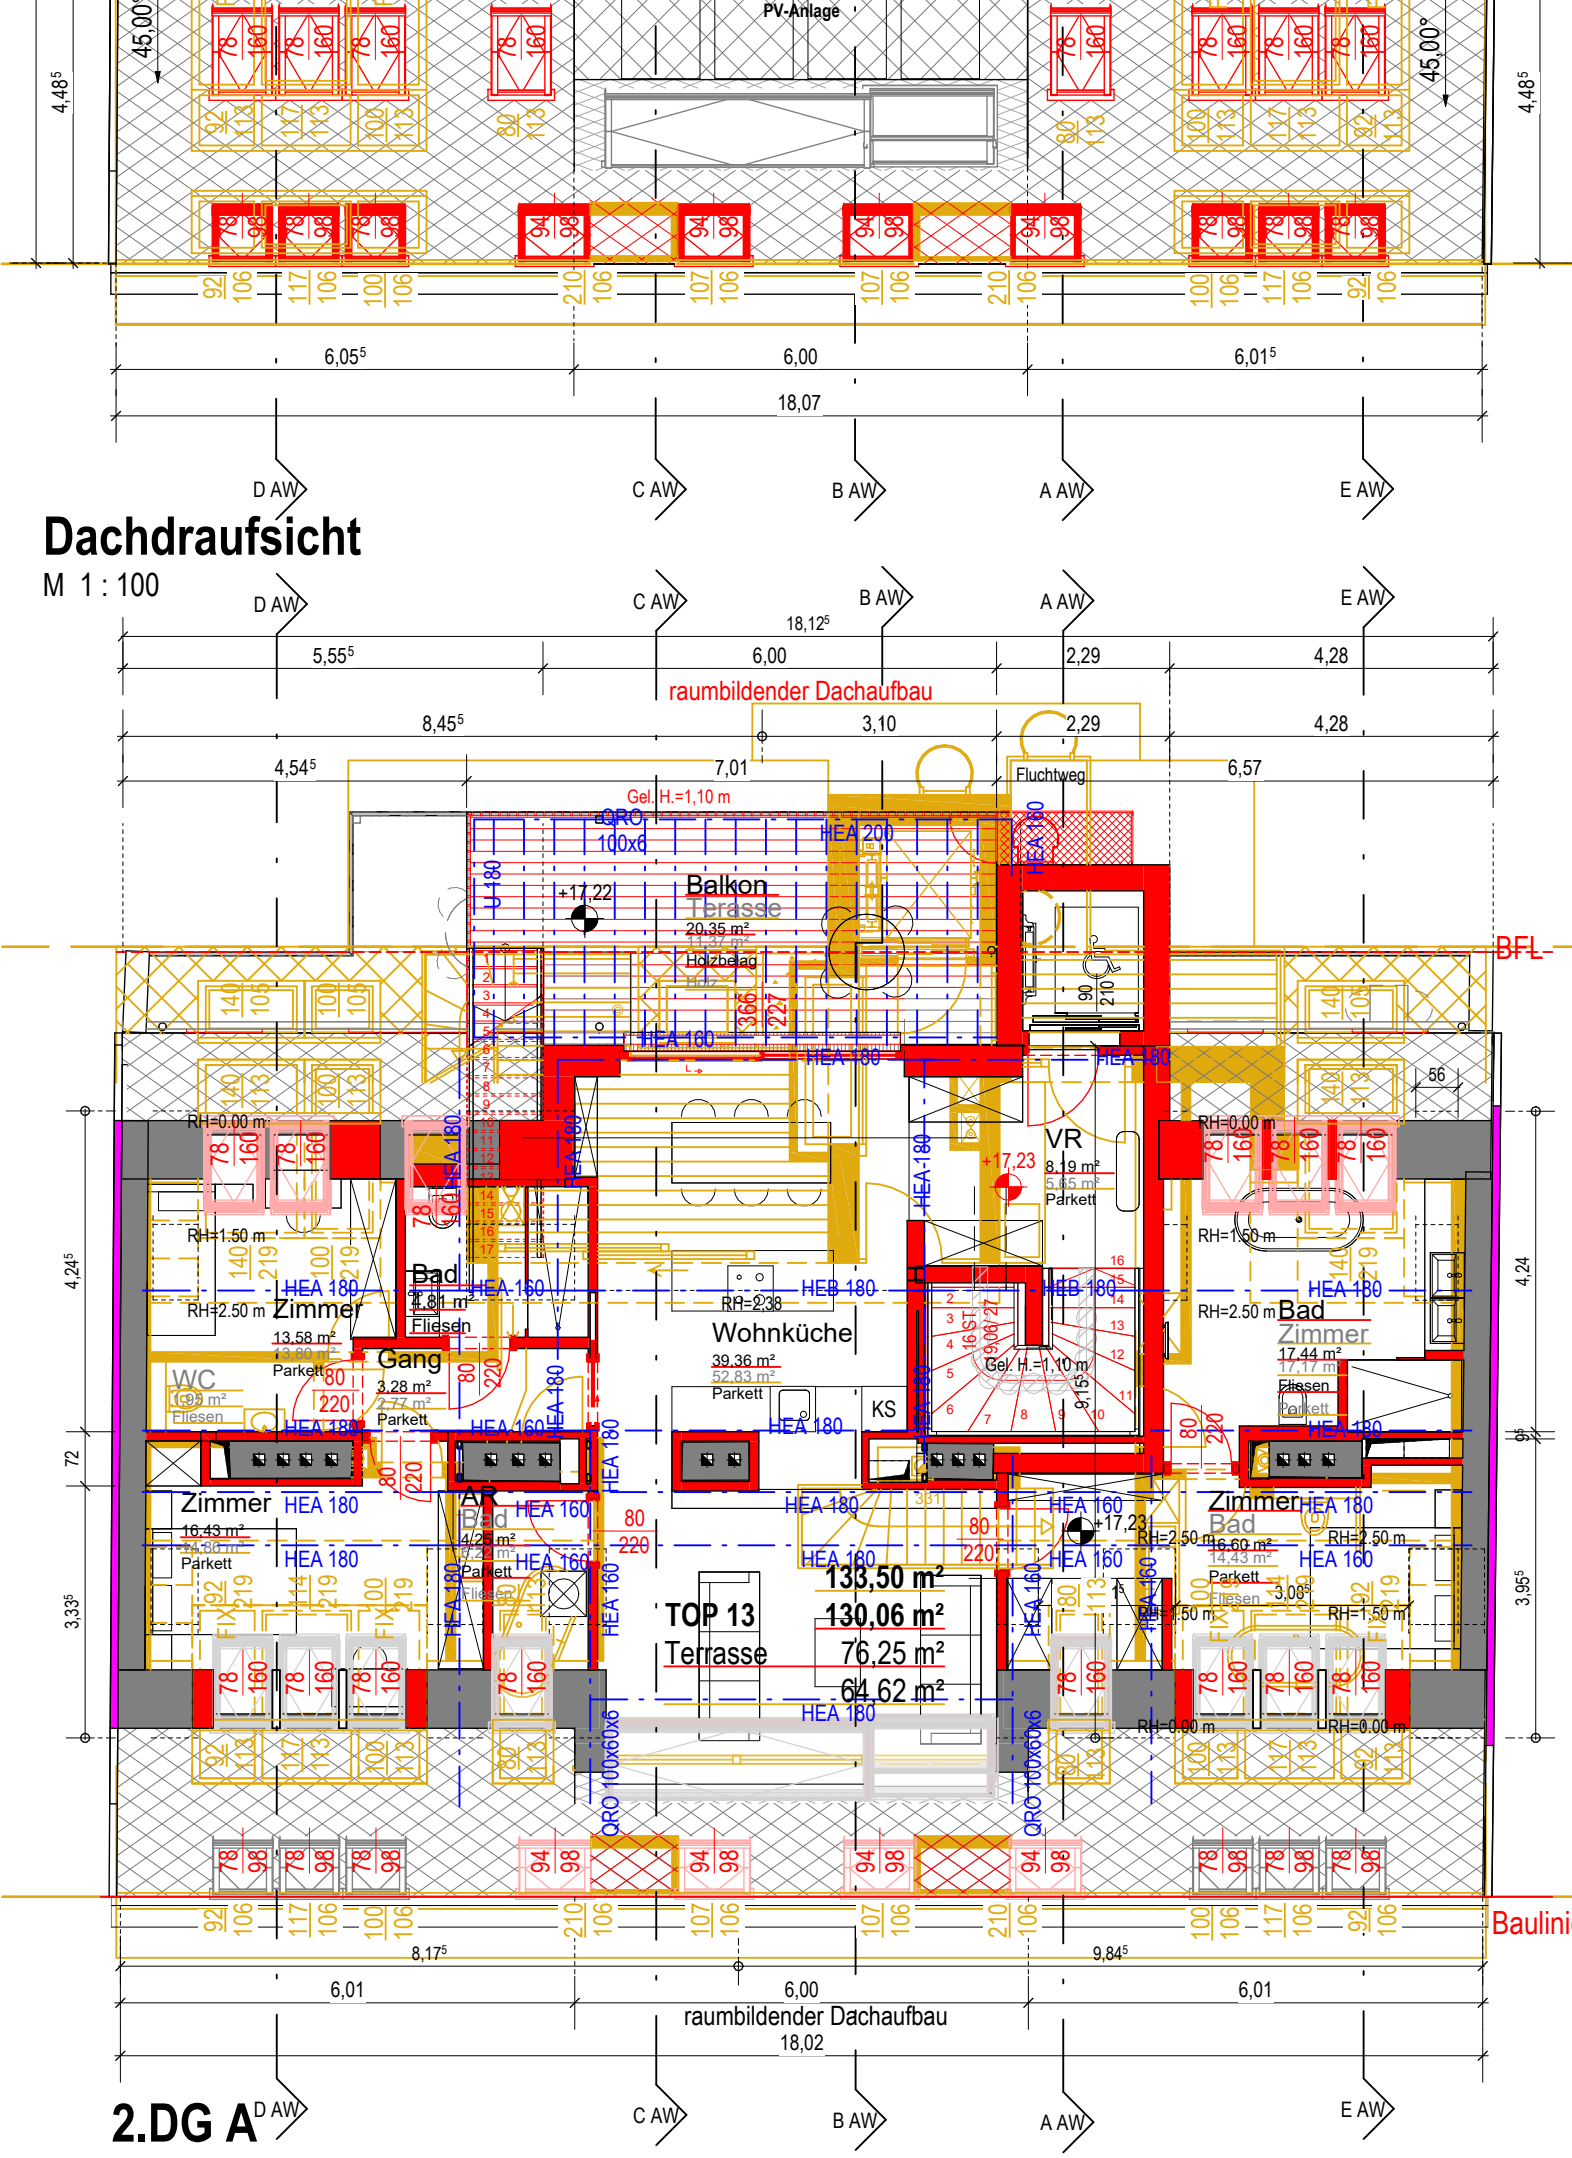

M 1:100




ALLE PLANINHALTE SIND AUSNAHMLOS GEISTIGES EIGENTUM DER HNK HEMPEL MELER ZT GMBH UND UNTERLIEGEN DEM URHABERECHT. VERWETTLICHUNG, Vervielfältigung sowie Weitergabe an Dritte bedarf der ausdrücklichen Zustimmung der HNK HEMPEL MELER ZT GMBH.

LEGENDE: BESTAND, ABRUCH, NEUBAU

AUSWECHSLUNGSPLAN: AUFSTOCKUNG UND DACHGESCHOSSAUSBAU

Fenzlgasse 7, 1150 Wien

BAUFÜHRER: JGG37 VABENE GmbH, Borsgasse 12, 1010 Wien, Dr. Stefan Prokop, Wiener Gasse 150, 2380 Perchtoldsdorf

PROJEKTDATEN: Einlagezahl: 1109, Grundstücksnummer: .609, Kat.-Gem.: 01306 (Rudolfstheim)

BAUWERBER: JGG37 VABENE GmbH, Borsgasse 12, 1010 Wien, Dr. Stefan Prokop, Wiener Gasse 150, 2380 Perchtoldsdorf

GRUNDSTÜCKSEIGENTÜMER: JGG37 VABENE GmbH, Borsgasse 12, 1010 Wien, Dr. Stefan Prokop, Wiener Gasse 150, 2380 Perchtoldsdorf

BEHÖRDE:

PLANVERFASSER: hnk hempel meler

Kontakt: Vorarlberger Allee 46, A-1230 Wien, +43 1 880 15 60 - 8650, office@h-n-m.at, www.h-n-m.at

ABELTUNG: ARCHITEKTUR, PLANART: AUSWECHSLUNGSPLAN

PLANNHALT: GRINDRISS, Lageplan, 1:100, 1:500

DATUM: 17.11.2025

PL: 24078, GEZ: AWA01, A, FR, IH: SR/IN, Projektnummer, Planart, Nummer, Index, Status