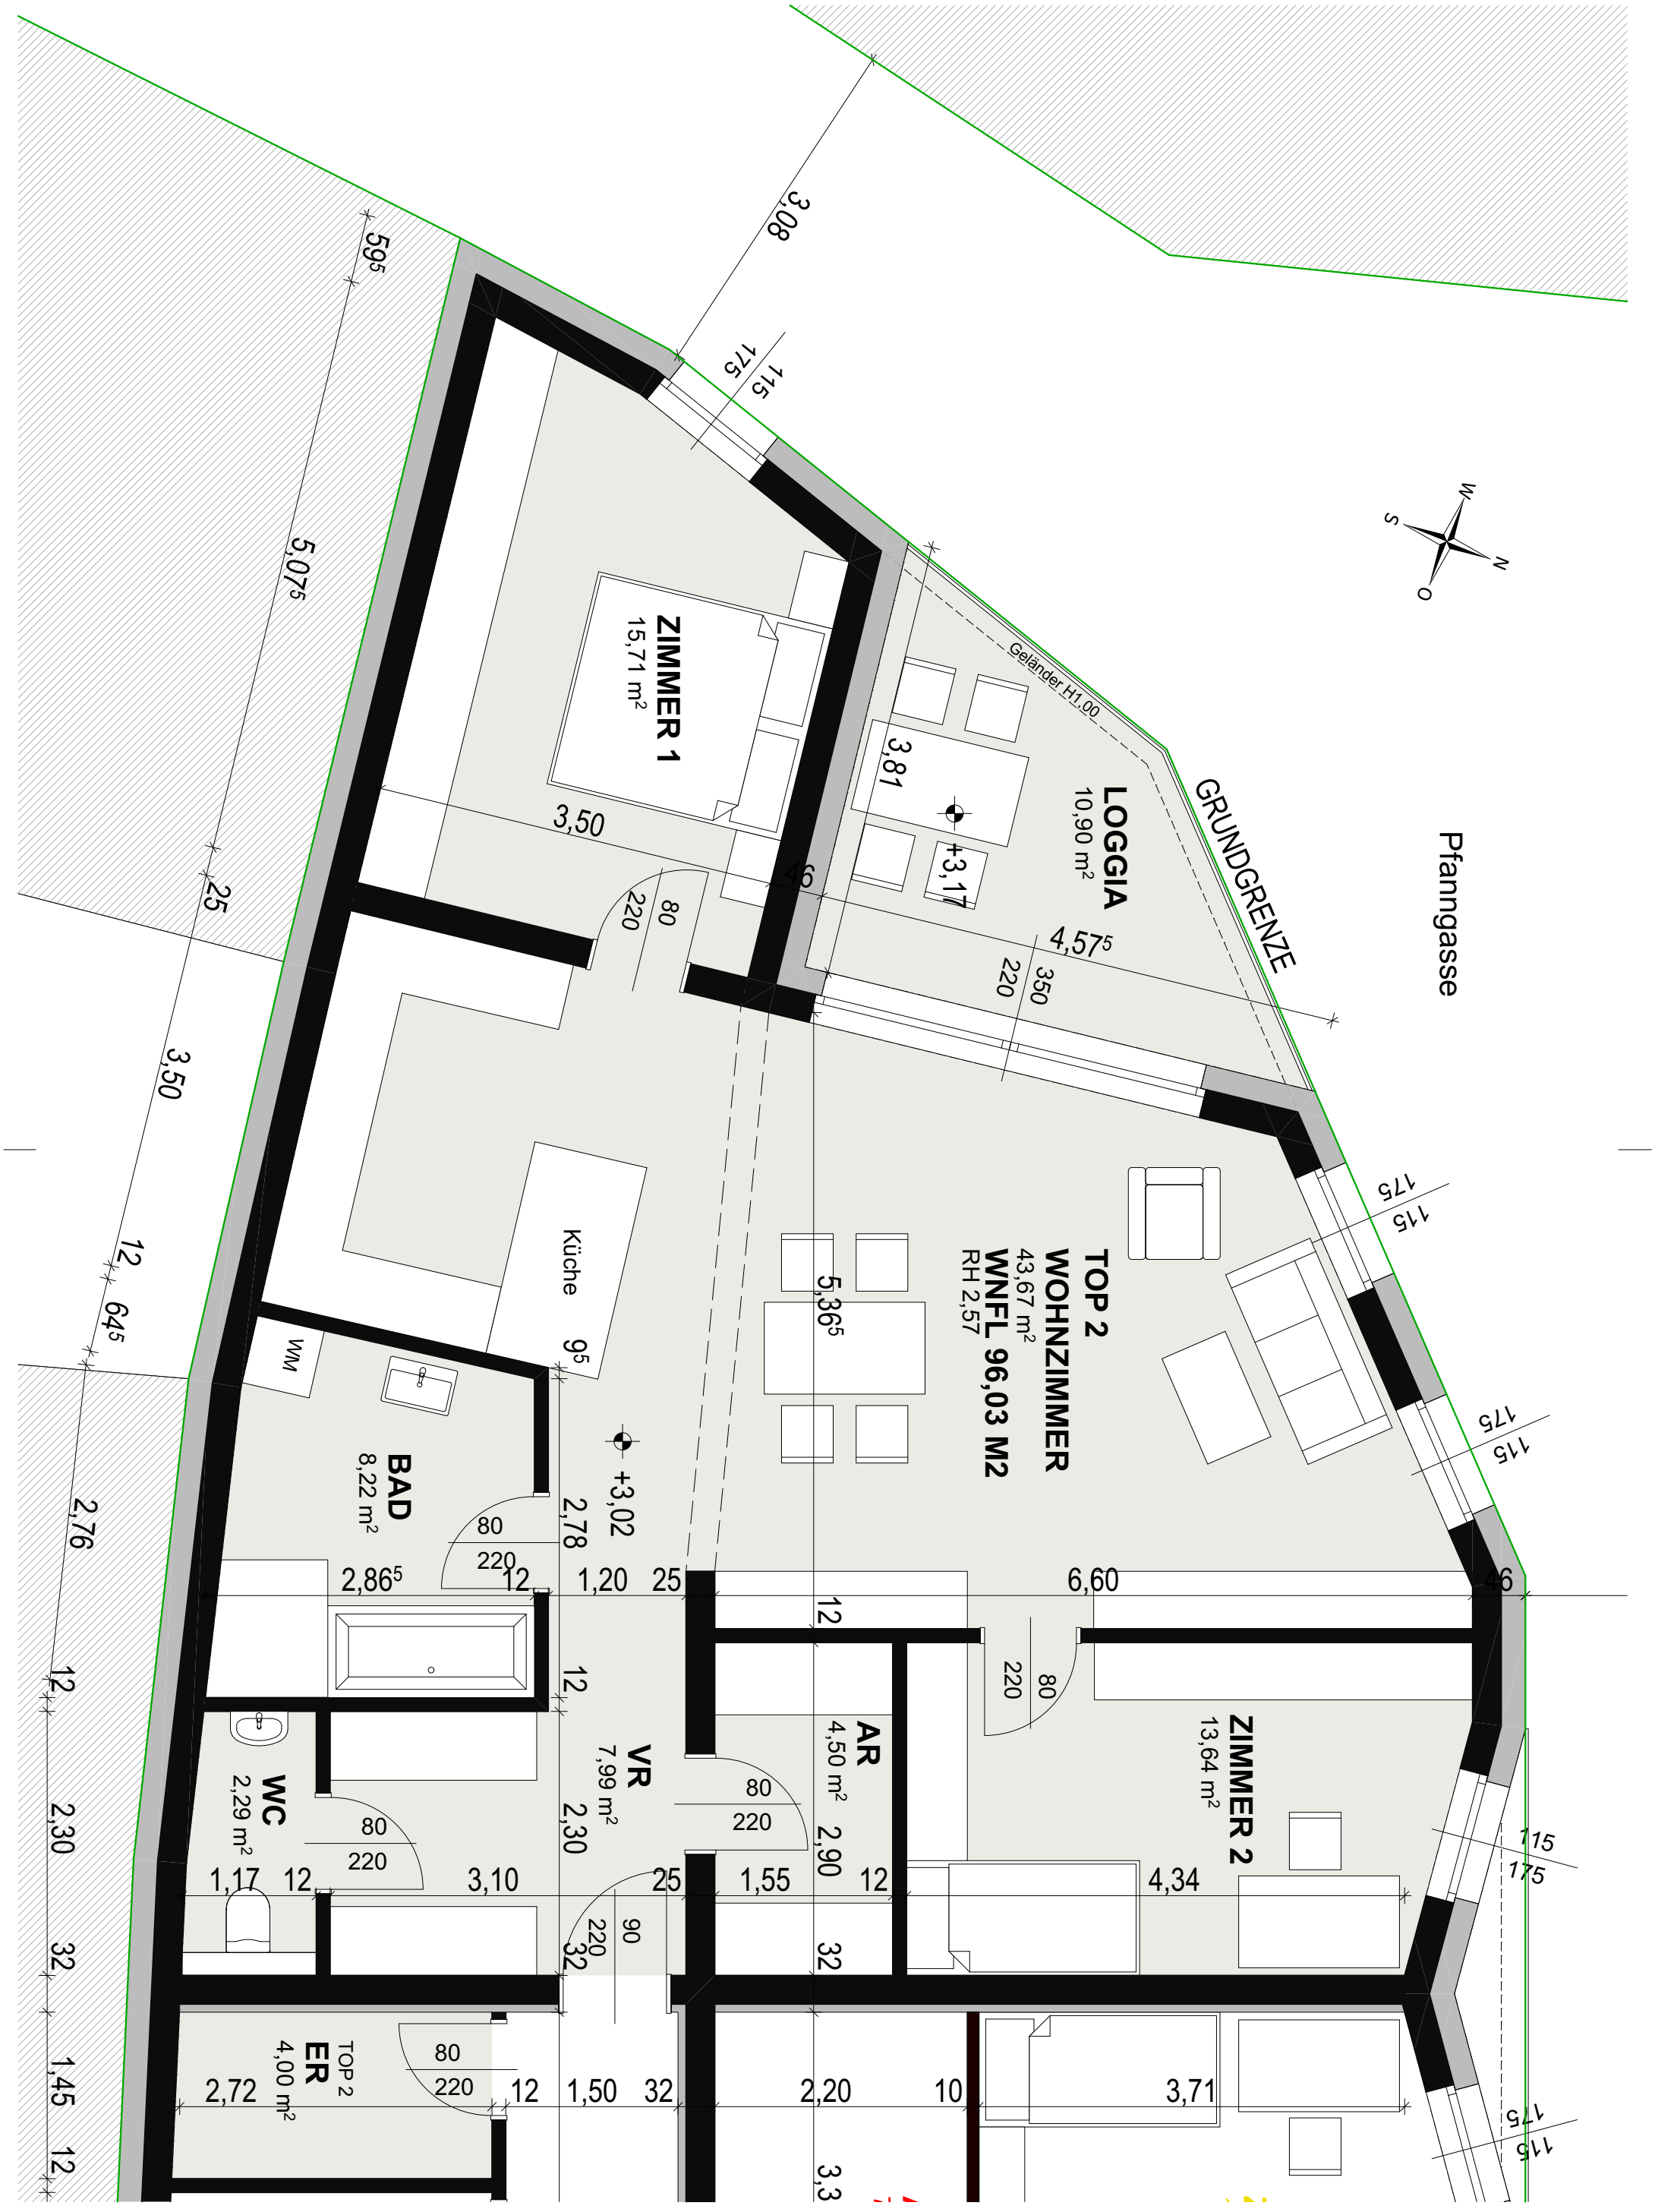


THOMES	RUDOLFSTRASSE 11 TULLN	GRUNDRISS TOP 2	1:50	07.07.2026	HSTU 412 V05
	BVH	PLAN	M	DAT	NR