



Nord Osten
Geländeschnitt an der Carportkante



Nord Osten
Geländeschnitt an der Carportkante



Süd Osten
Geländeschnitt an der Carportkante




Süd Osten
Geländeschnitt an der Gebäudekante



Nord Westen
Geländeschnitt an der Gebäudekante



Süd Westen
Geländeschnitt an der Gebäudekante

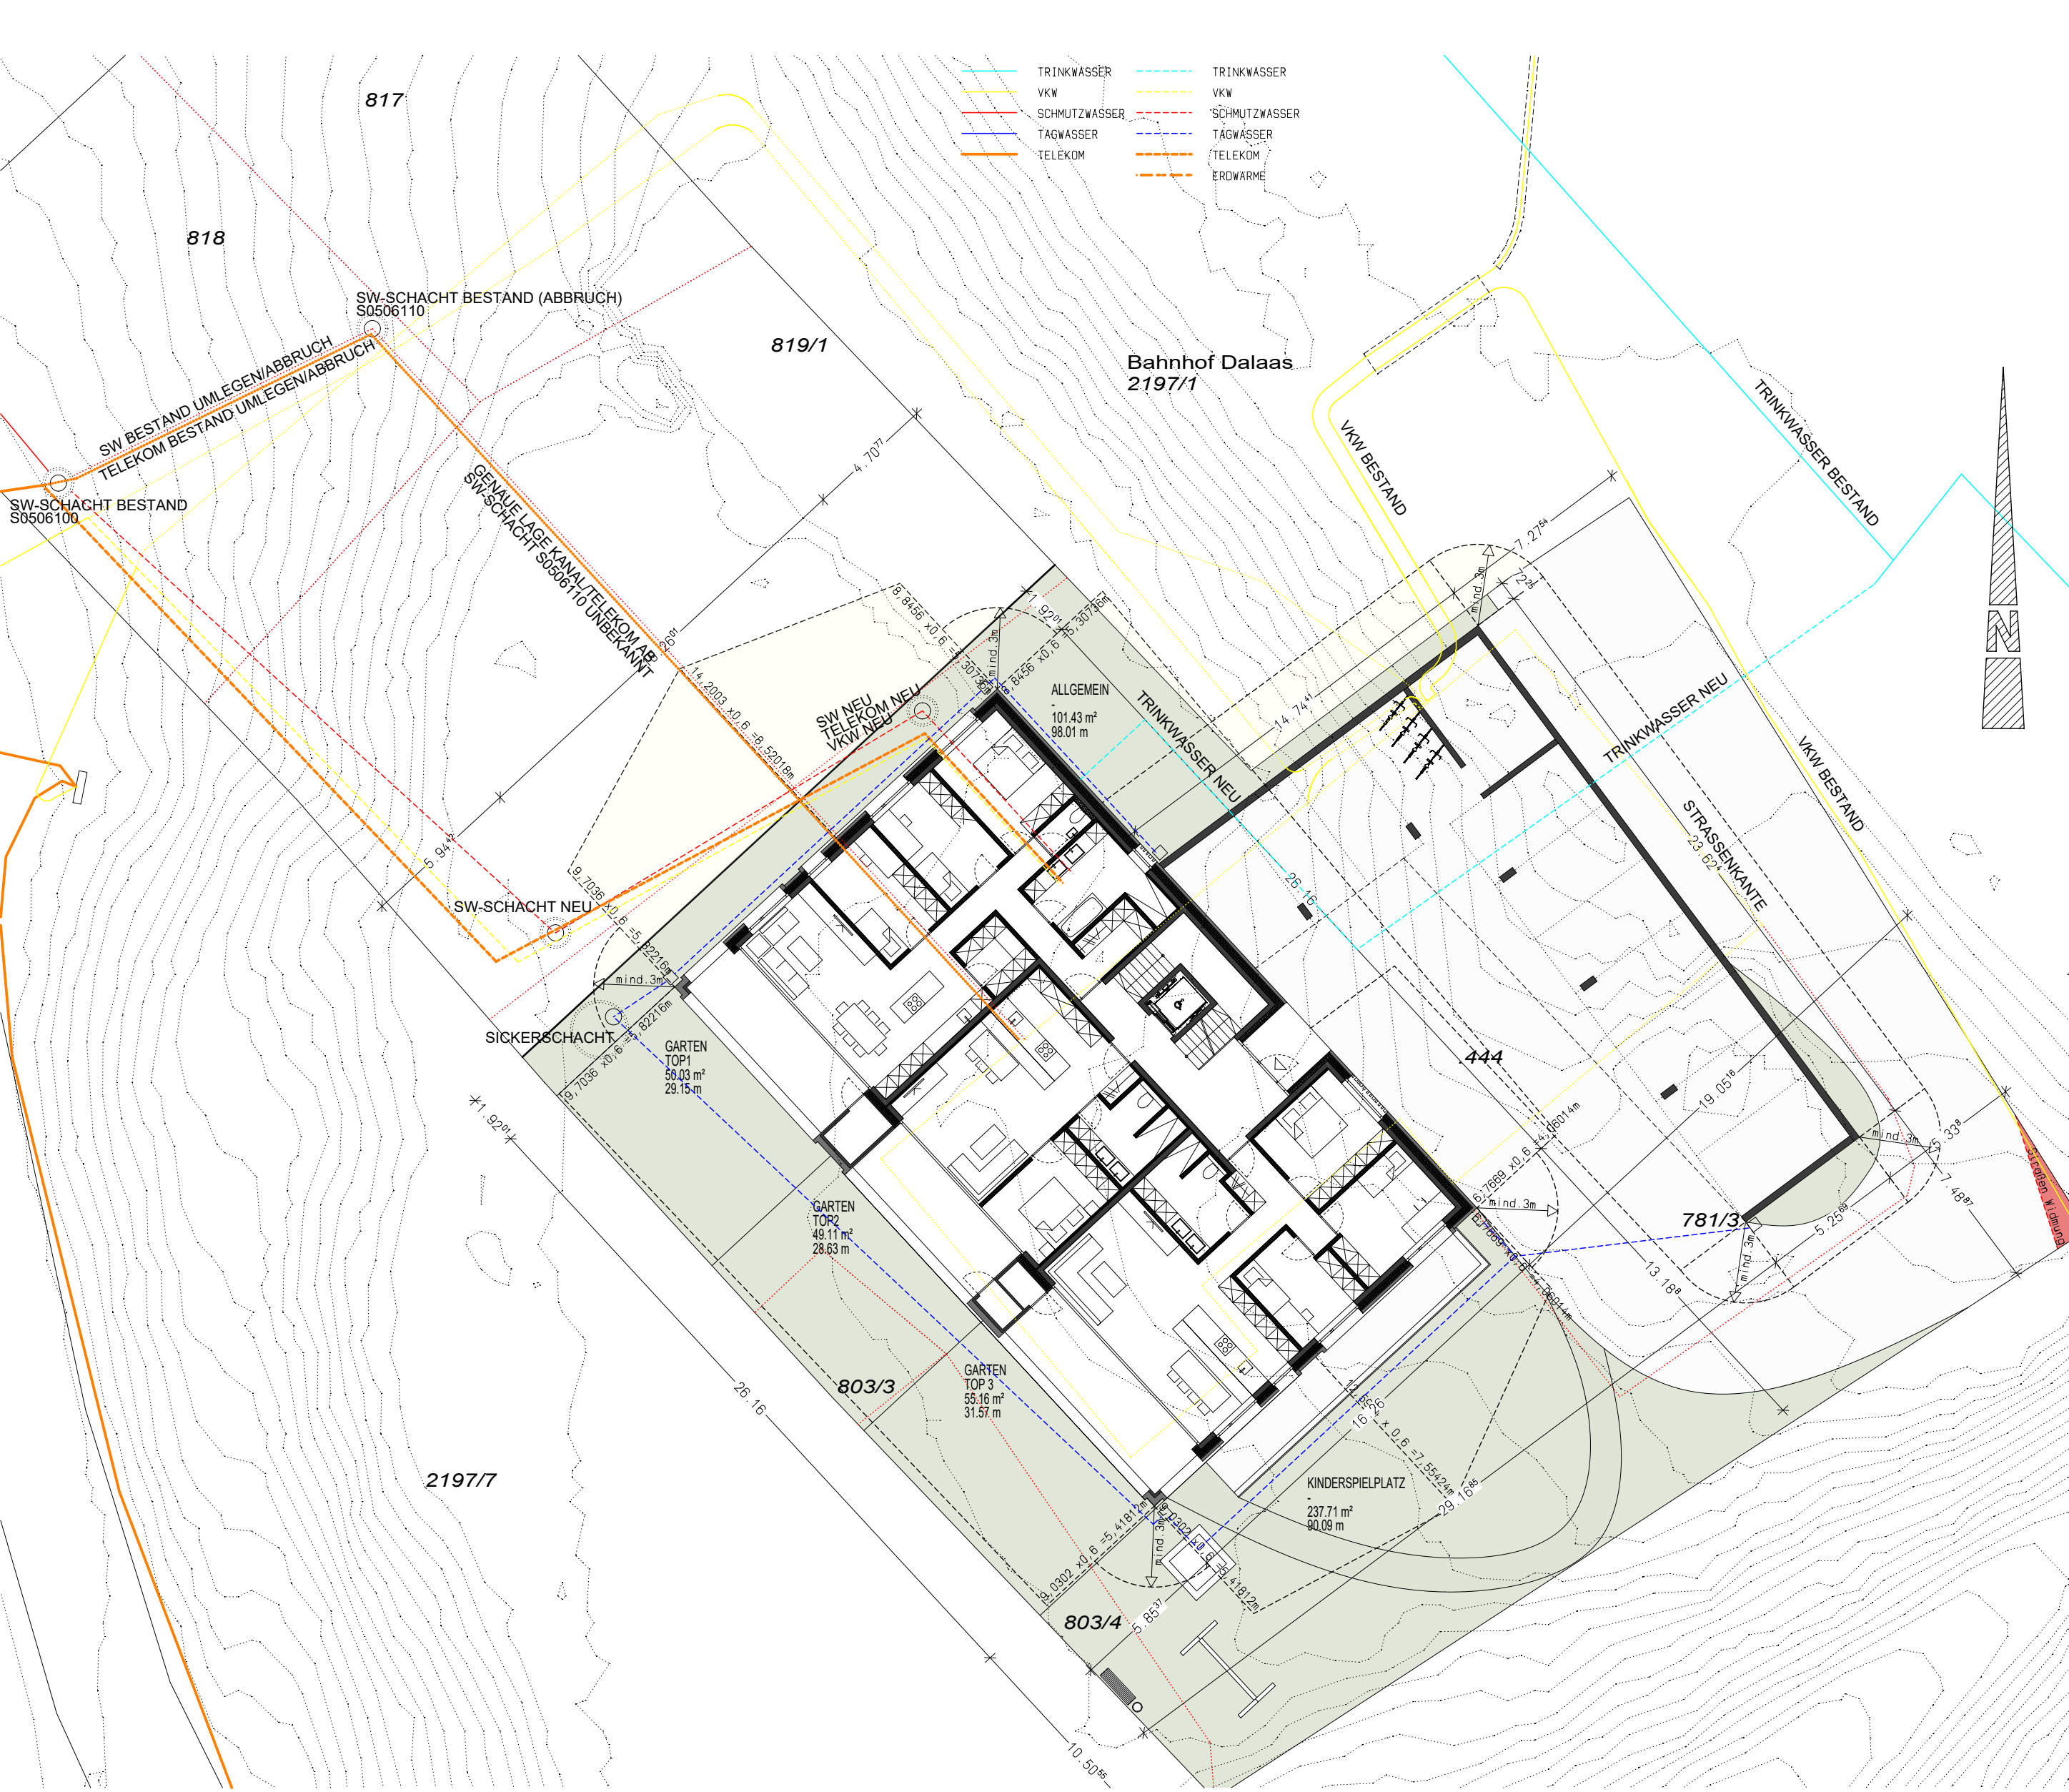

Lageplan M 1:200
inkl. Abstandsflächen

plandREI
Generalunternehmer - Statik - Planung

plandREI GmbH
A-6864 Andelsbuch 752
T +43 (0) 55 12 / 44 00
F +43 (0) 55 12 / 44 00-44
E frontal@plandrei.at
www.plandrei.at

BÄUERER	Drißner Projekt GmbH Arbergstraße 61 6752 Wald am Arberg
PROJEKT	0342 WA Drißner Bahnhofstr.
PROJEKT	Neubau MFH Bahnhofstraße 199 6752 Dalaas GpNr. 444, 781/3, 803/4, 803/3, 819/1, 817, 818
PLANTYPE	Baueingabe
INHALT	Ansichten, Lageplan
MASSSTAB	1:100 , 1:200
PLANNR.	A mp / 001 23.01.2023