


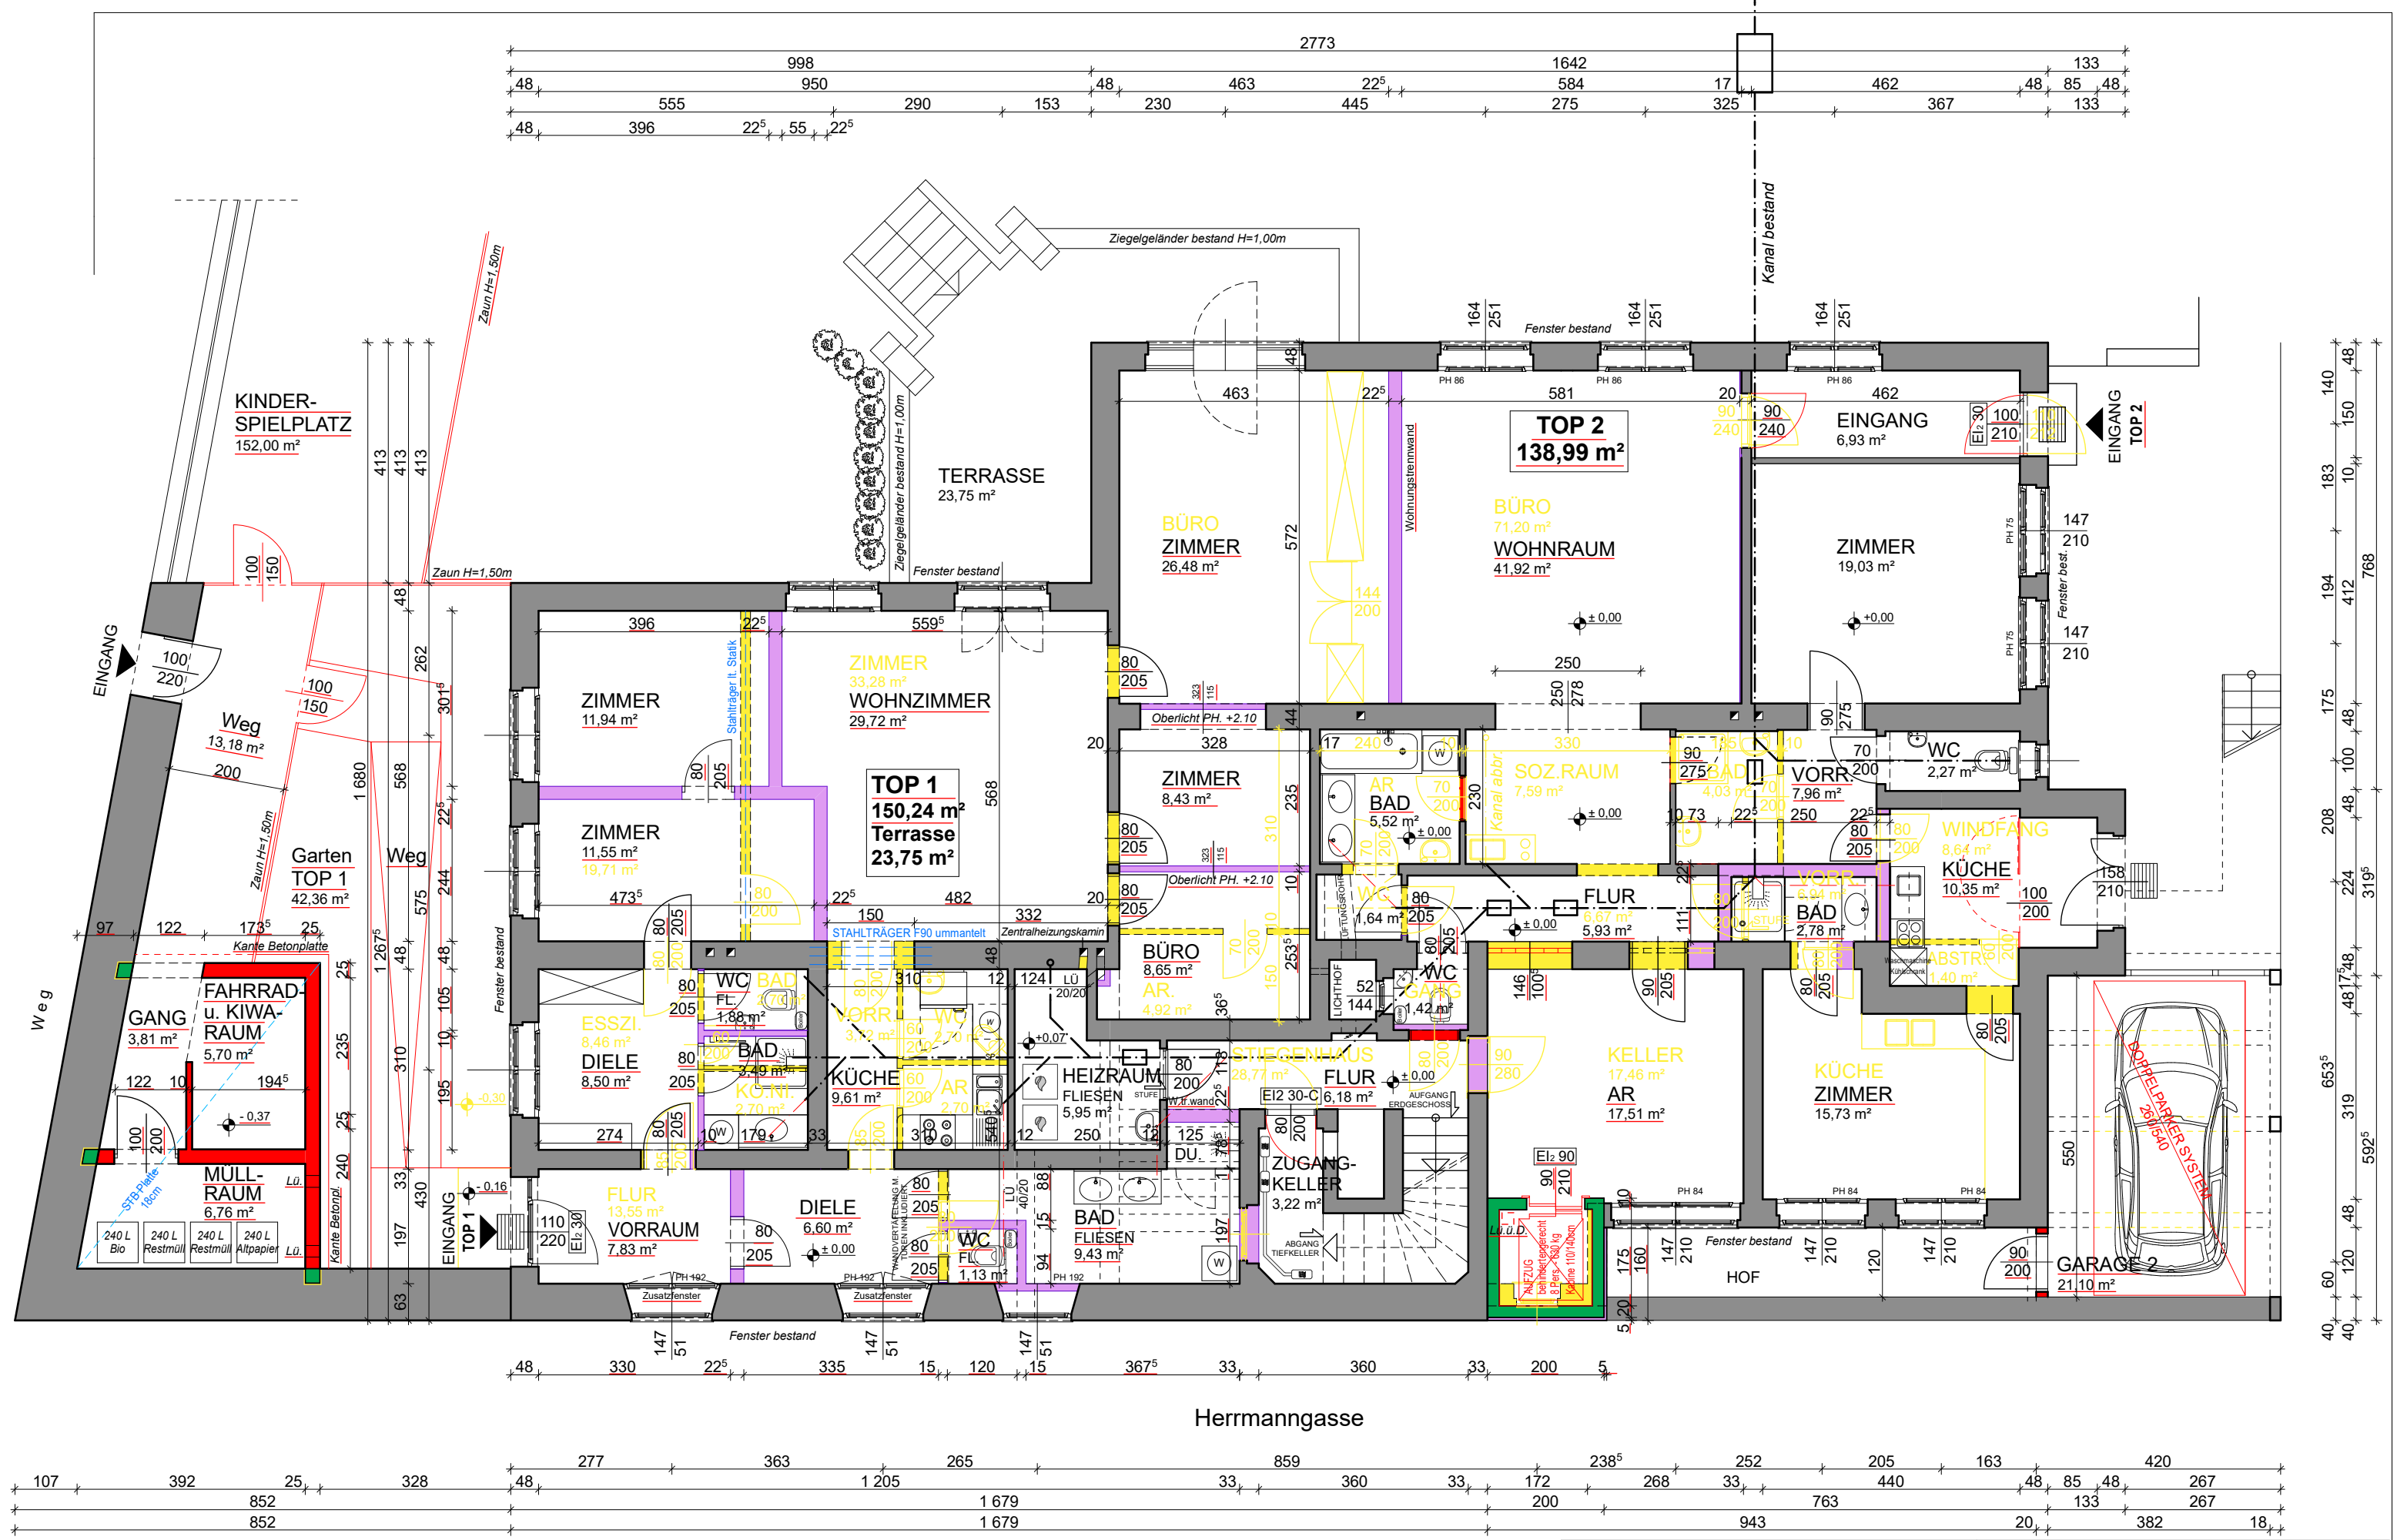

GRUNDRISS UNTERGESCHOSS M 1:100

DATUM: 19.03.2018

ENTWURF
UMBAU UNTERGESCHOSS UND ERDGESCHOSS,
DACHGESCHOSSUMBAU/ZUBAU,
AUFZUG NEUBAU - HAUS VILLA PAZELT
HOCHSTRASSE 20/HERRMANNASSE 3
2540 BAD VÖSLAU

BAU PRO REAL

Gesellschaft für Bauprojektentwicklung
und Realisierungs GmbH

Anschrift: Webgasse 29/1
1060 Wien
ATU63743907

Kontakt:
Tel.: +431 929 31 65
E-Mail: office@bauproreal.at