


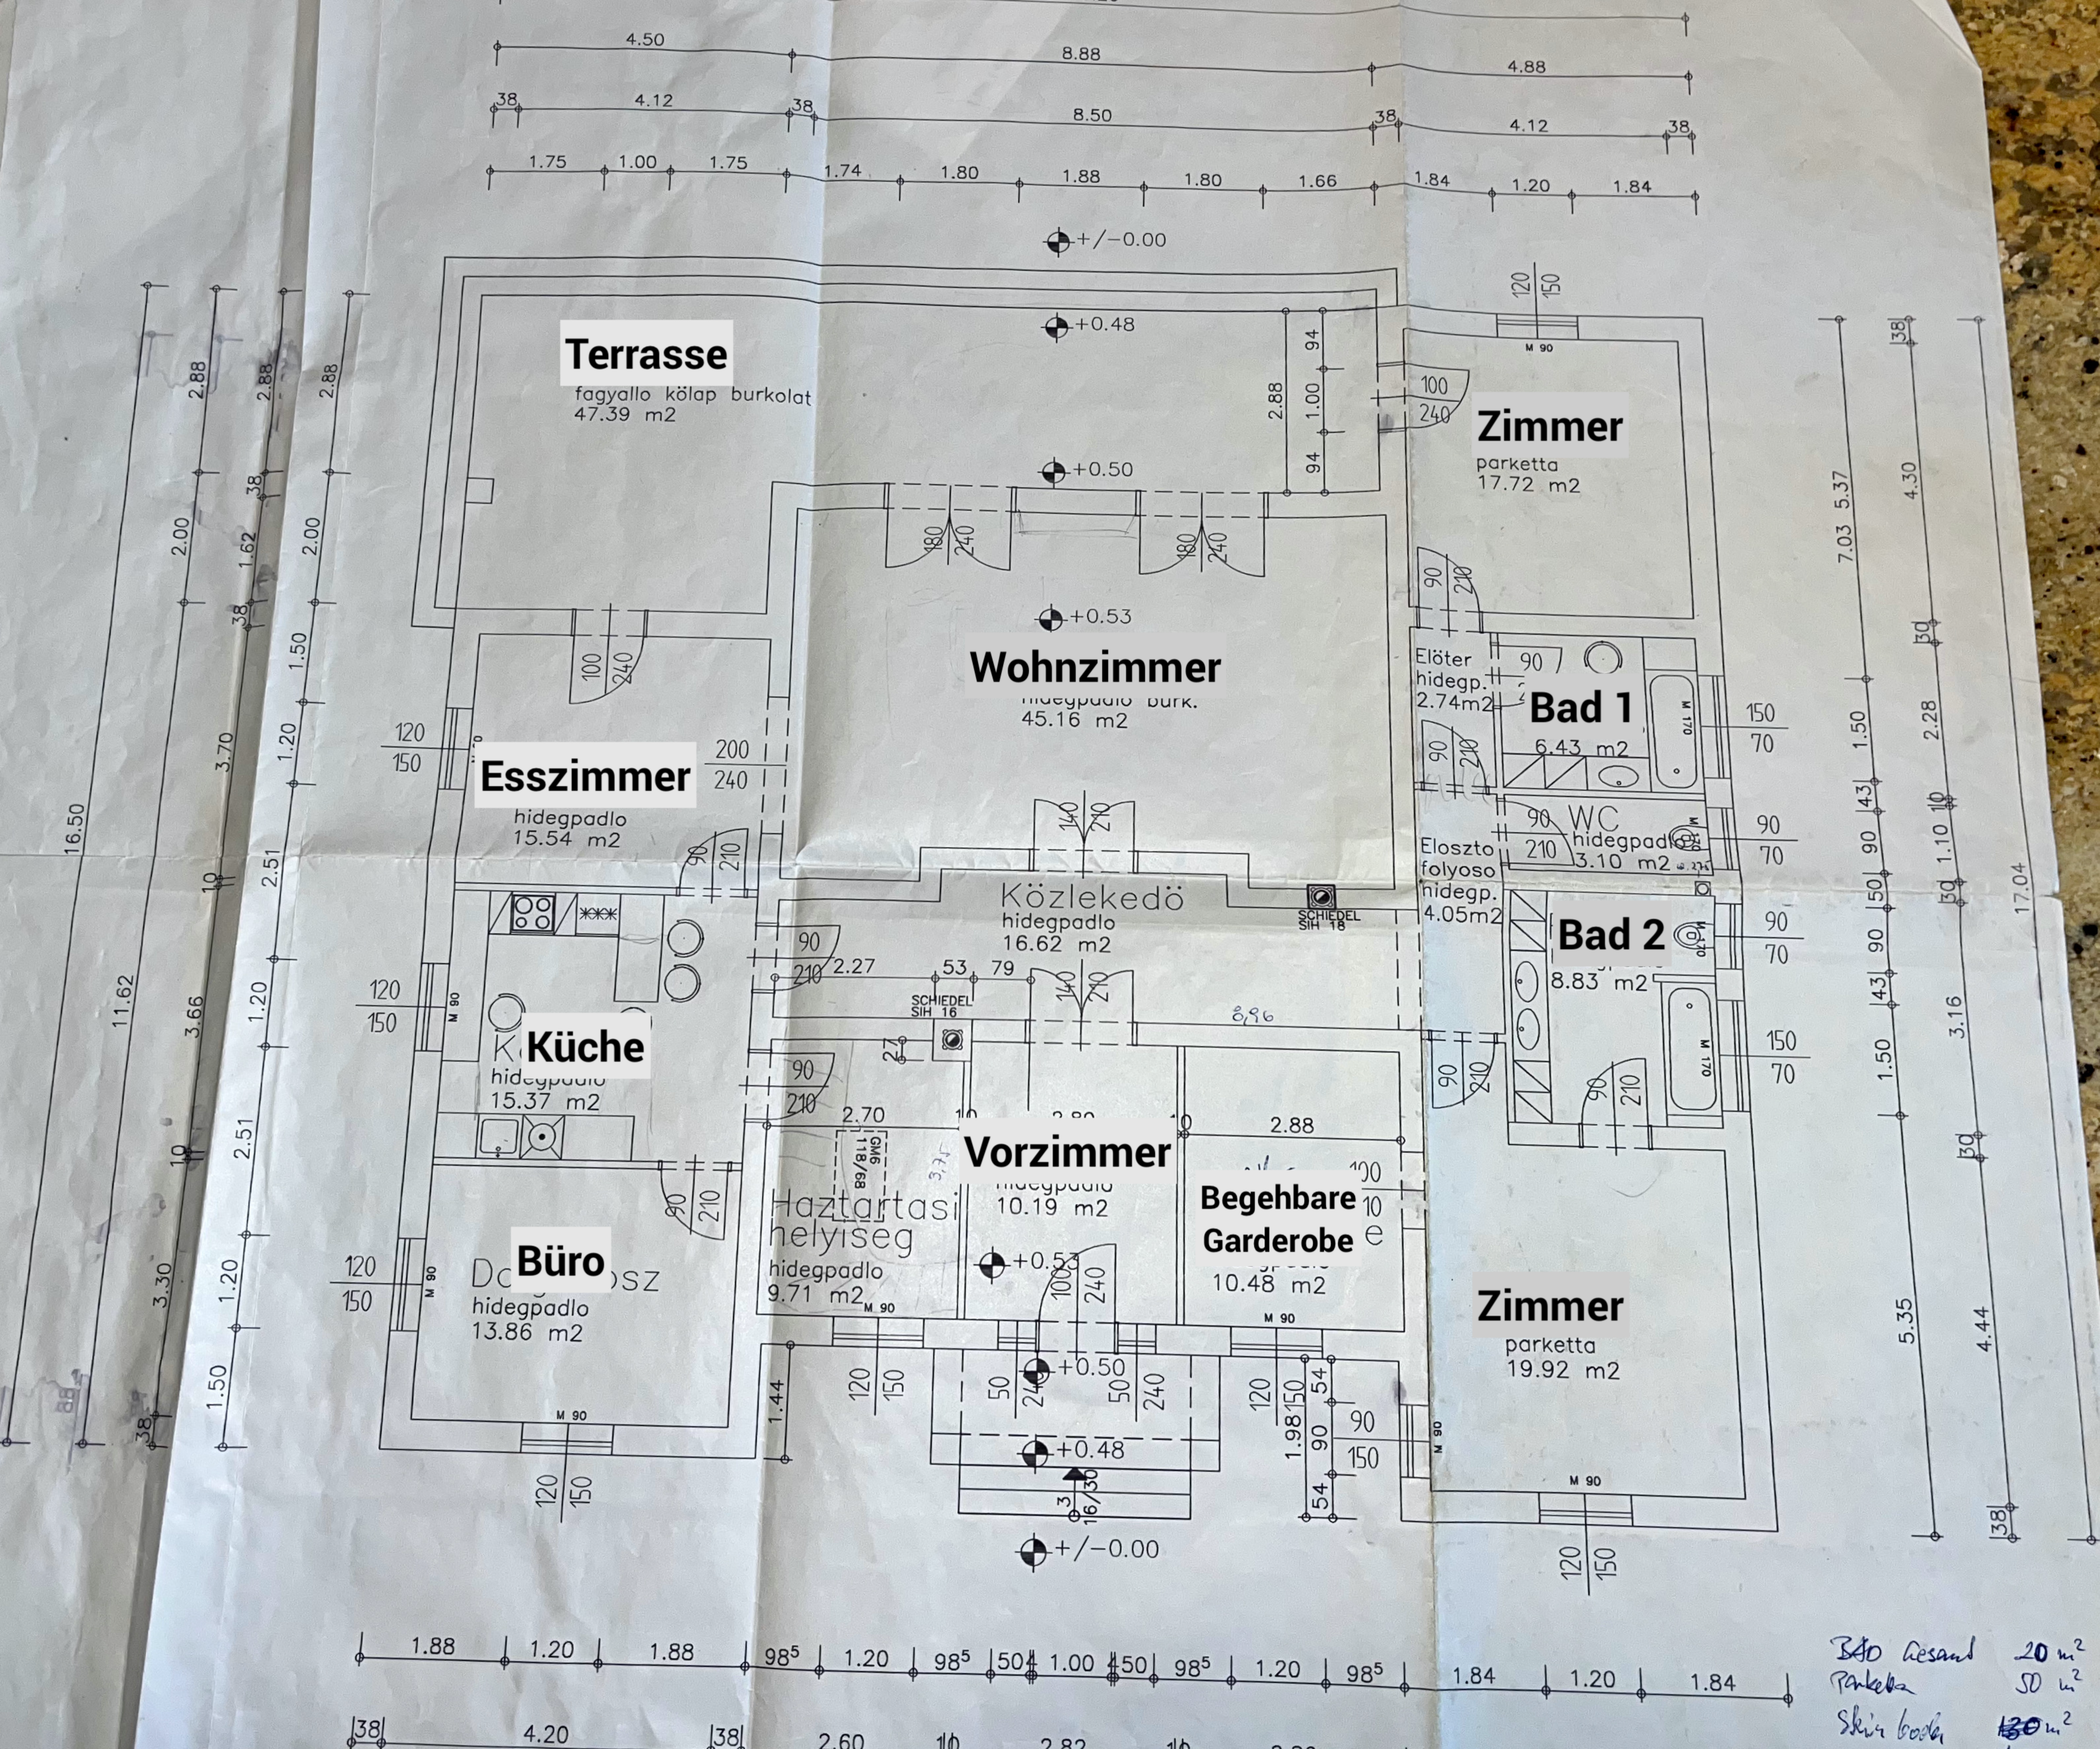

Bővítés 20 m²
Parketta 50 m²
Skin book 130 m²