


tervezett földszinti alaprajz m 1:100

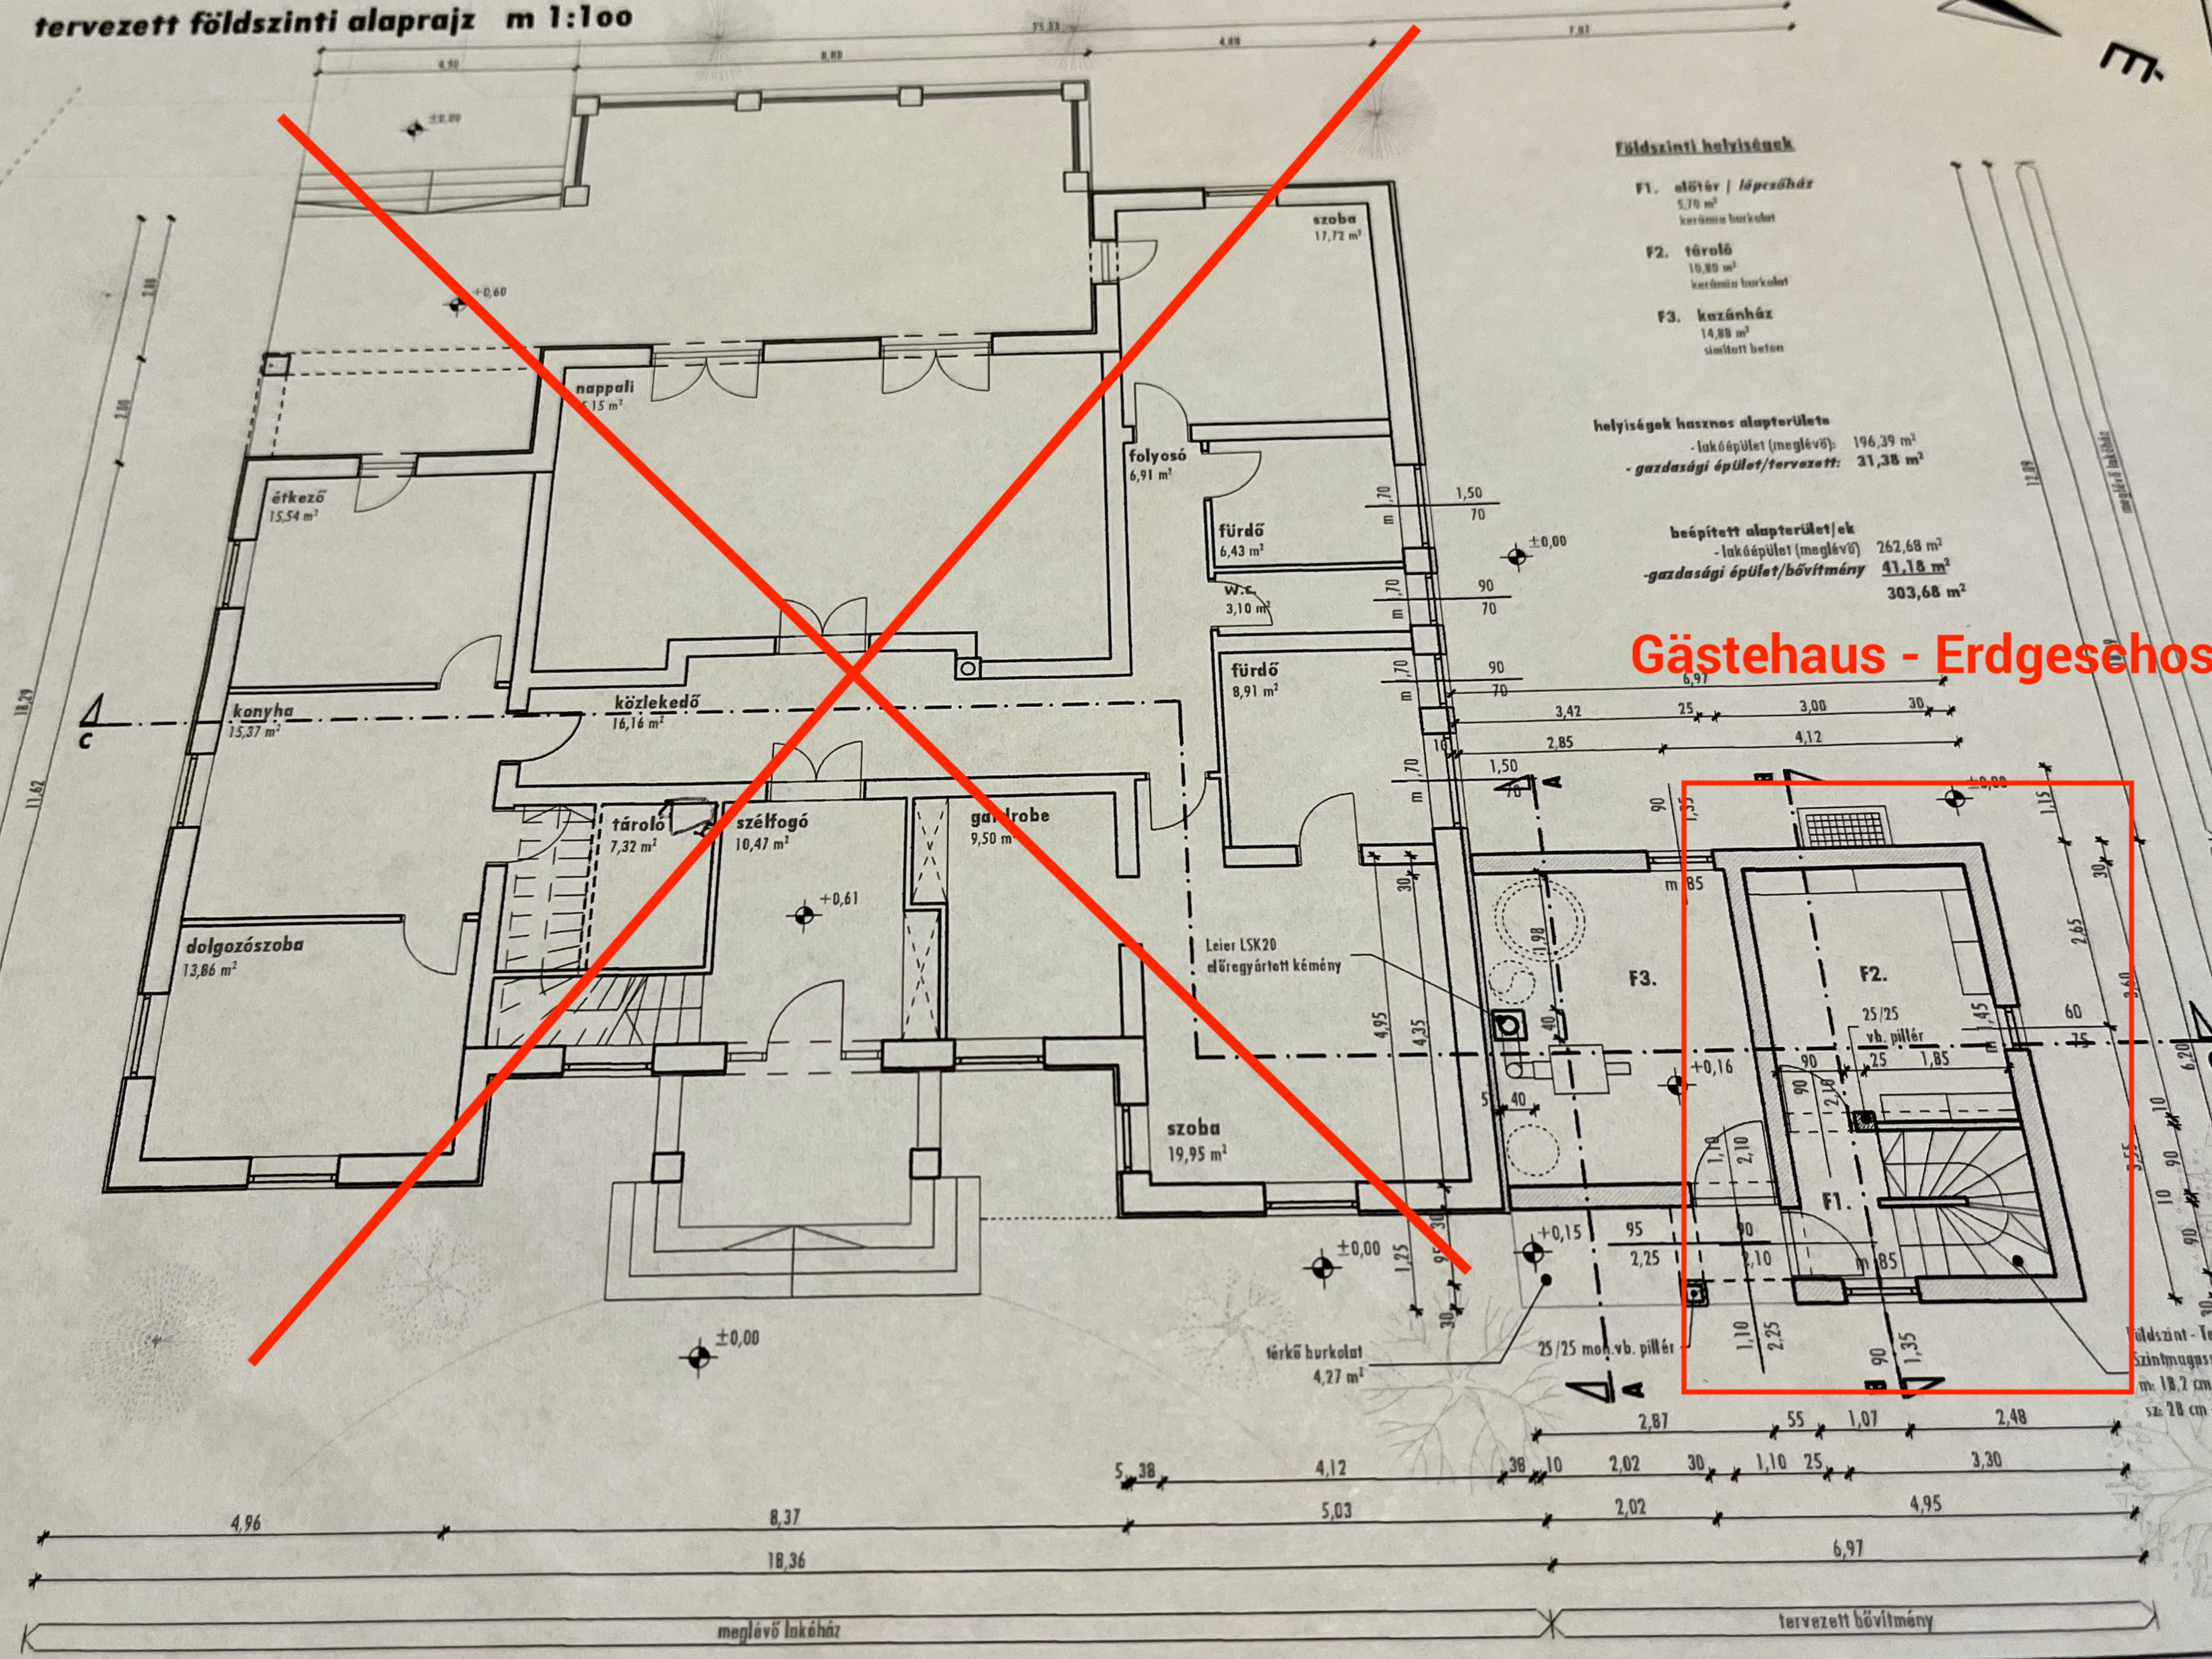

Gästehaus - Erdgeschoss

- Földszinti helyiségek**
- F1. előtér / lépcsőház
5,70 m²
kerámia burkolat
 - F2. tároló
10,80 m²
kerámia burkolat
 - F3. konyha
14,88 m²
simított beton
- helyiségek hasznos alapterülete**
- lakóépület (meglévő): 196,39 m²
 - gazdasági épület/tervezett: 31,38 m²
- beépített alapterület/ek**
- lakóépület (meglévő): 262,68 m²
 - gazdasági épület/bővítés: 41,18 m²
 - 303,68 m²**

Földszint - Tetőtér
Szintmagasság: 255 cm
m: 18,2 cm - 14 db
sz: 28 cm - 13 db