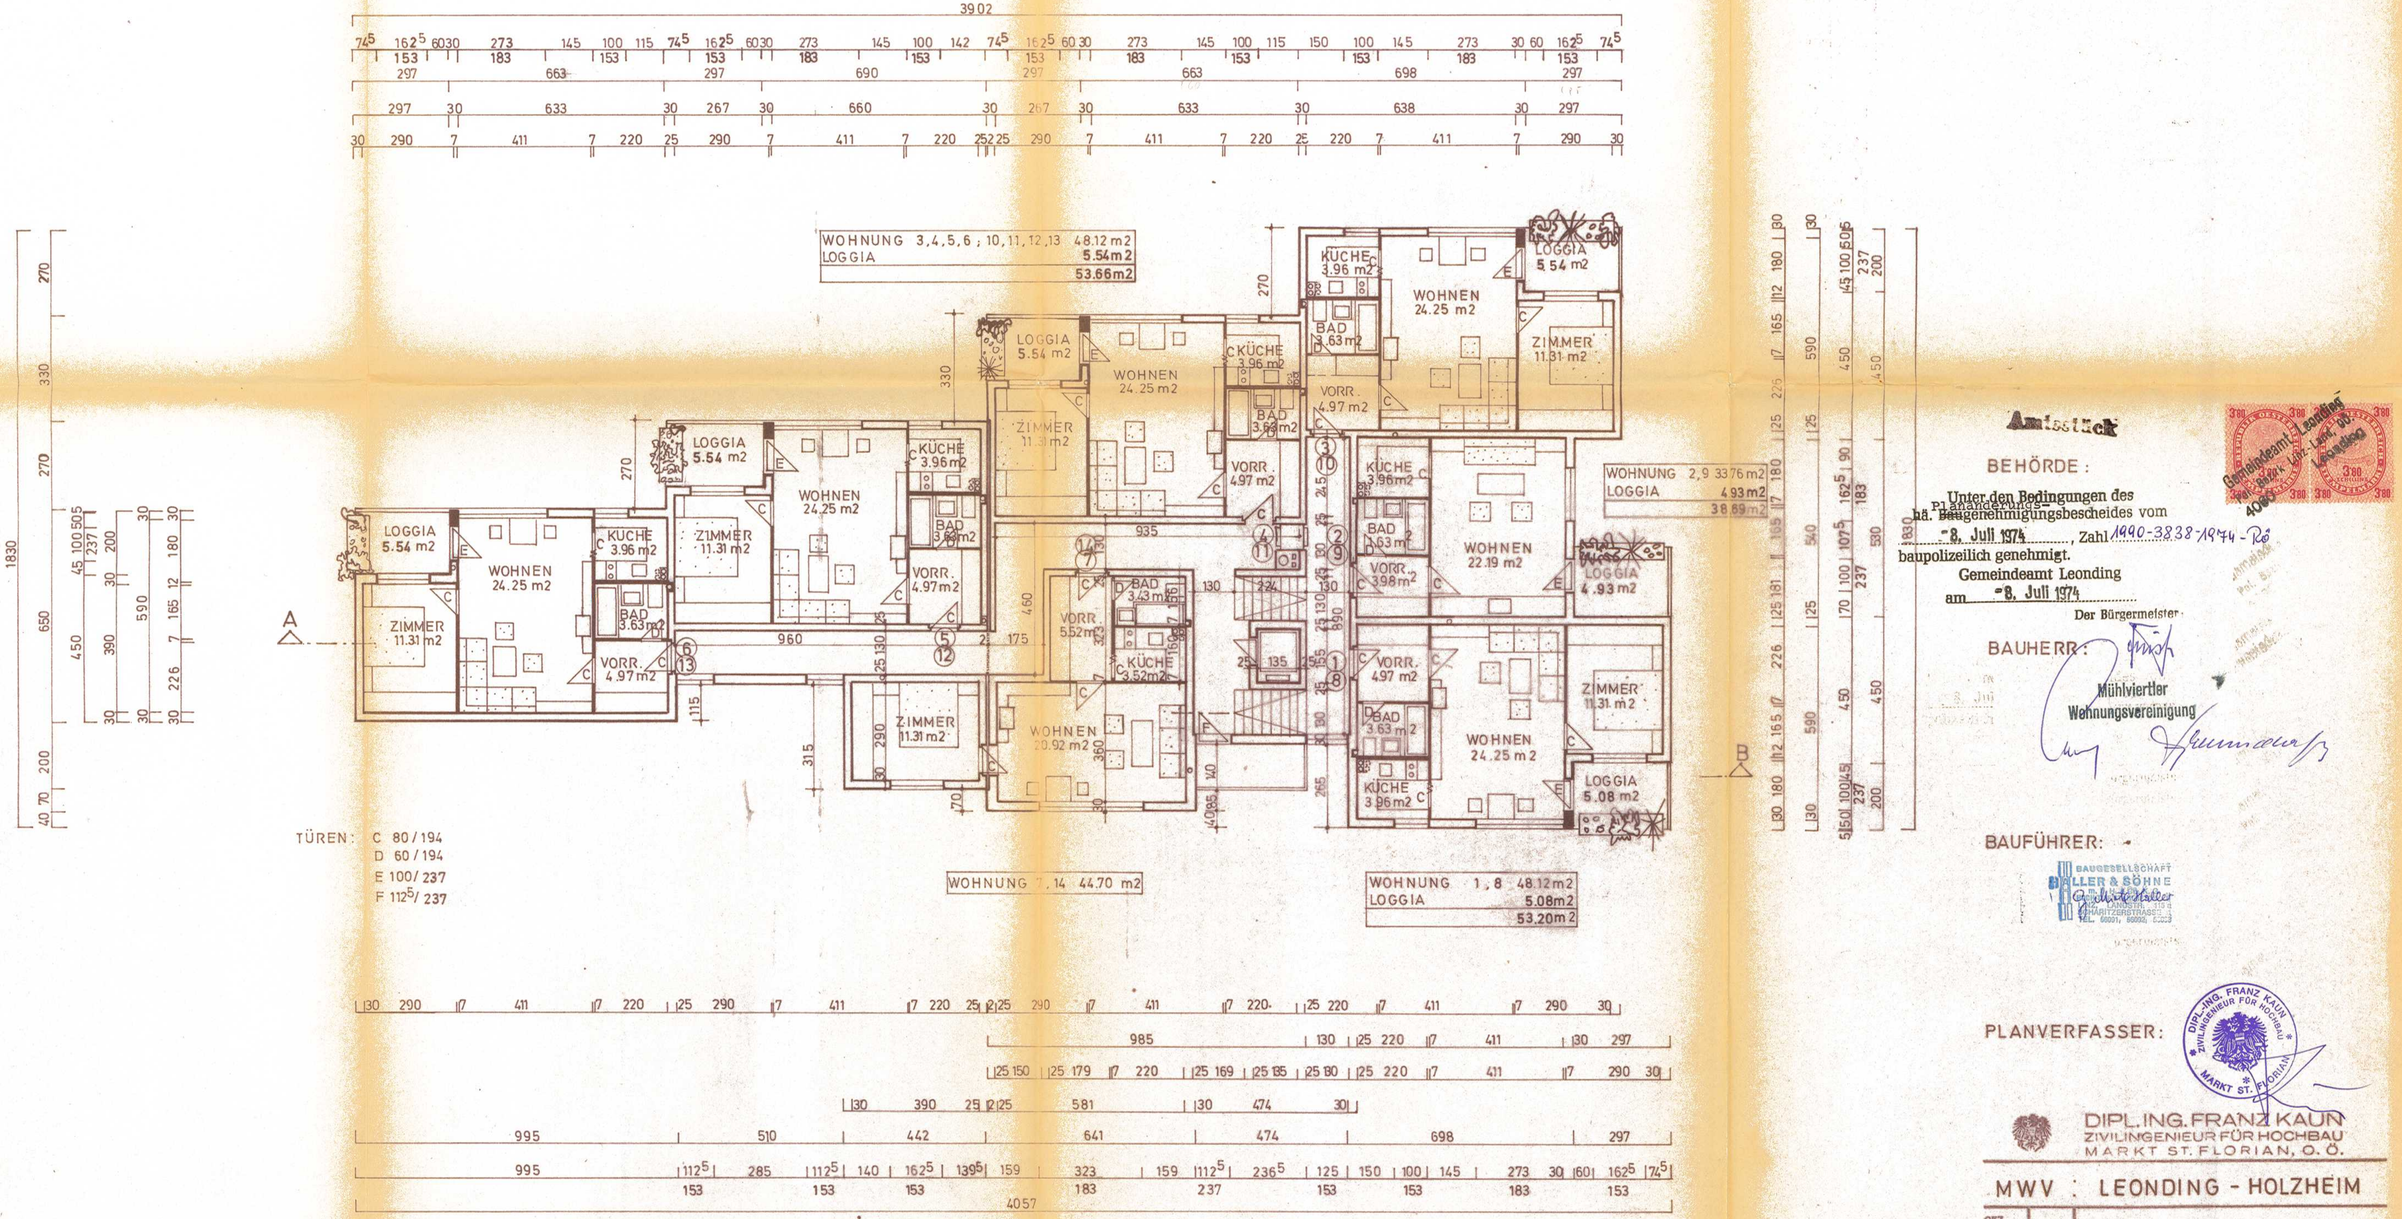


Amtsstück

BEHÖRDE:

Unter den Bedingungen des Planänderungs- u.s. Baugenehmigungsbescheides vom -8. Juli 1974, Zahl 1990-3838-1974-Rö baupolizeilich genehmigt.

Gemeindeamt Leonding
am -8. Juli 1974
Der Bürgermeister

BAUHERR:

Mühlviertler Wohnungsvereinigung

BAUFÜHRER:

BAUGESELLSCHAFT HALLER & SÖHNE

PLANVERFASSER:

DIPL.-ING. FRANZ KAUN ZIVILINGENIEUR FÜR HOCHBAU MARKT ST. FLORIAN

DIPL. ING. FRANZ KAUN
ZIVILINGENIEUR FÜR HOCHBAU
MARKT ST. FLORIAN, O. Ö.

MWV : LEONDING - HOLZHEIM

GEZ.		1+2 WOHNGESCHOSS
GEÄND. 28.6.74		
GEÄND.		
37/57		
MASSTAB	1 : 100	PL. NR. 45 524 A 29.8.73