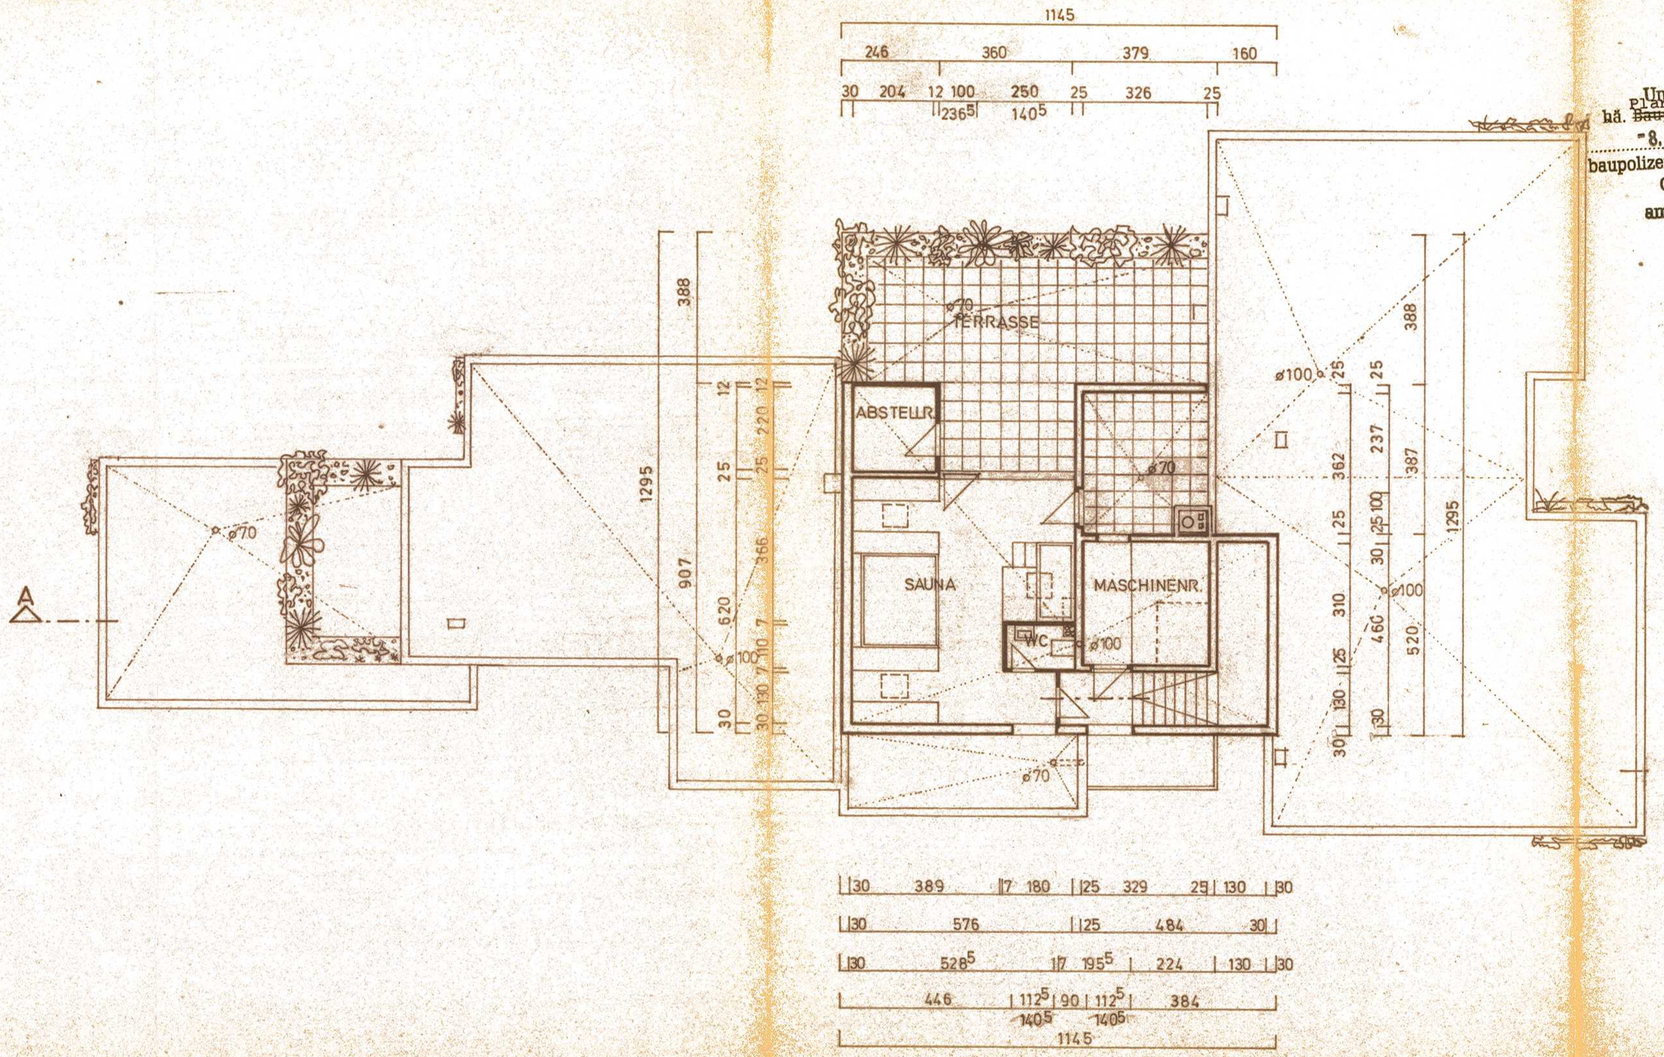


Amtsstück

Gemeindeamt Leonding
Post- Bezirk Linz Land
4060 Leonding

Unter den Bedingungen des Planänderungs- bzw. Baubewilligungsbescheides der BEHÖRDE:
hä. ~~Bau~~ -8. Juli 1974, Zahl 1990-3838-1974-Rö
baupolizeilich genehmigt.
Gemeindeamt Leonding
am -8. Juli 1974
Der Bürgermeister:

BAUHERR: Mühlviertler Wohnungsvereinigung

BAUFÜHRER: BAUGESELLSCHAFT HALDER & SÖHNE LINZ, LANDSTR. 119 a CHARITZERSTRAC...

PLANVERFASSER: DIPL.-ING. FRANZ KAUN ZIVILINGENIEUR FÜR HOCHBAU MARKT ST. FLORIAN

DIPL.ING. FRANZ KAUN
ZIVILINGENIEUR FÜR HOCHBAU
MARKT ST. FLORIAN, O. Ö.

MWV : LEONDING-HOLZHEIM

GEZ.	M.	DACHAUFBAU
GEÄND.	18.6.74	SAUNA
GEÄND.		
23/35		
MASSTAB	1:100	PL.NR. 45527 A 29.8.73