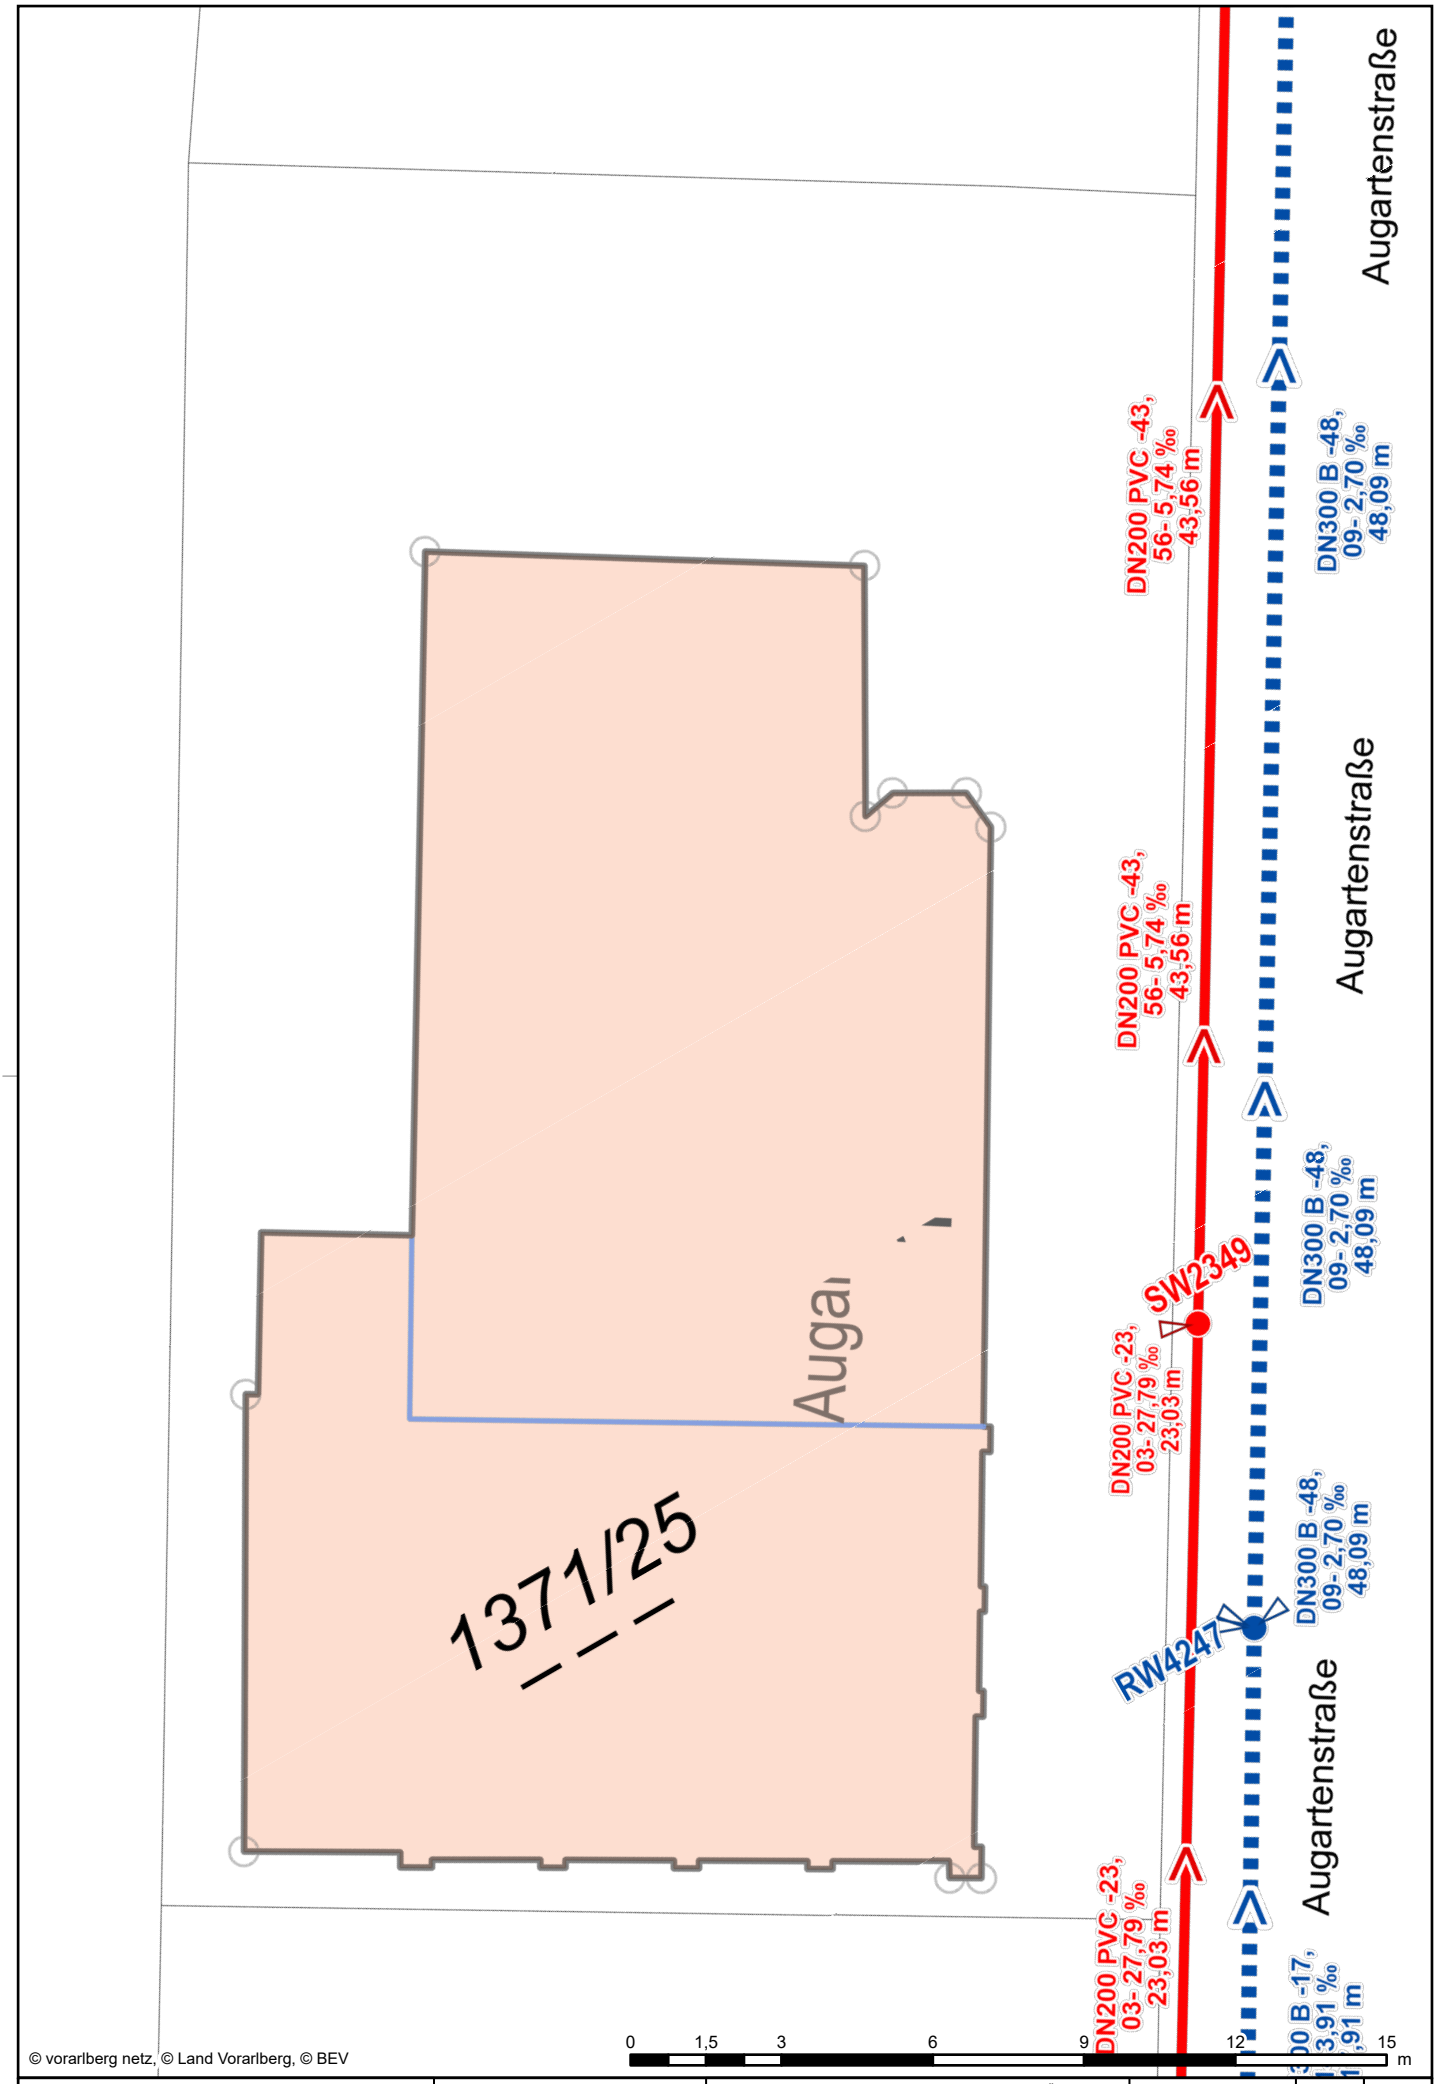

© vorarlberg netz, © Land Vorarlberg, © BEV

Marktgemeinde Lustenau **Lageplan**	Timo Maderthaner 18.08.2026	Nicht rechtsverbindlicher Ausdruck. Druck-, Satzfehler u. Änderungen vorbehalten. Alle Angaben ohne Gewähr, für Aktualität wird keine Haftung übernommen. vorarlberg netz	Erstellt für Maßstab 1:150	Lustenau