




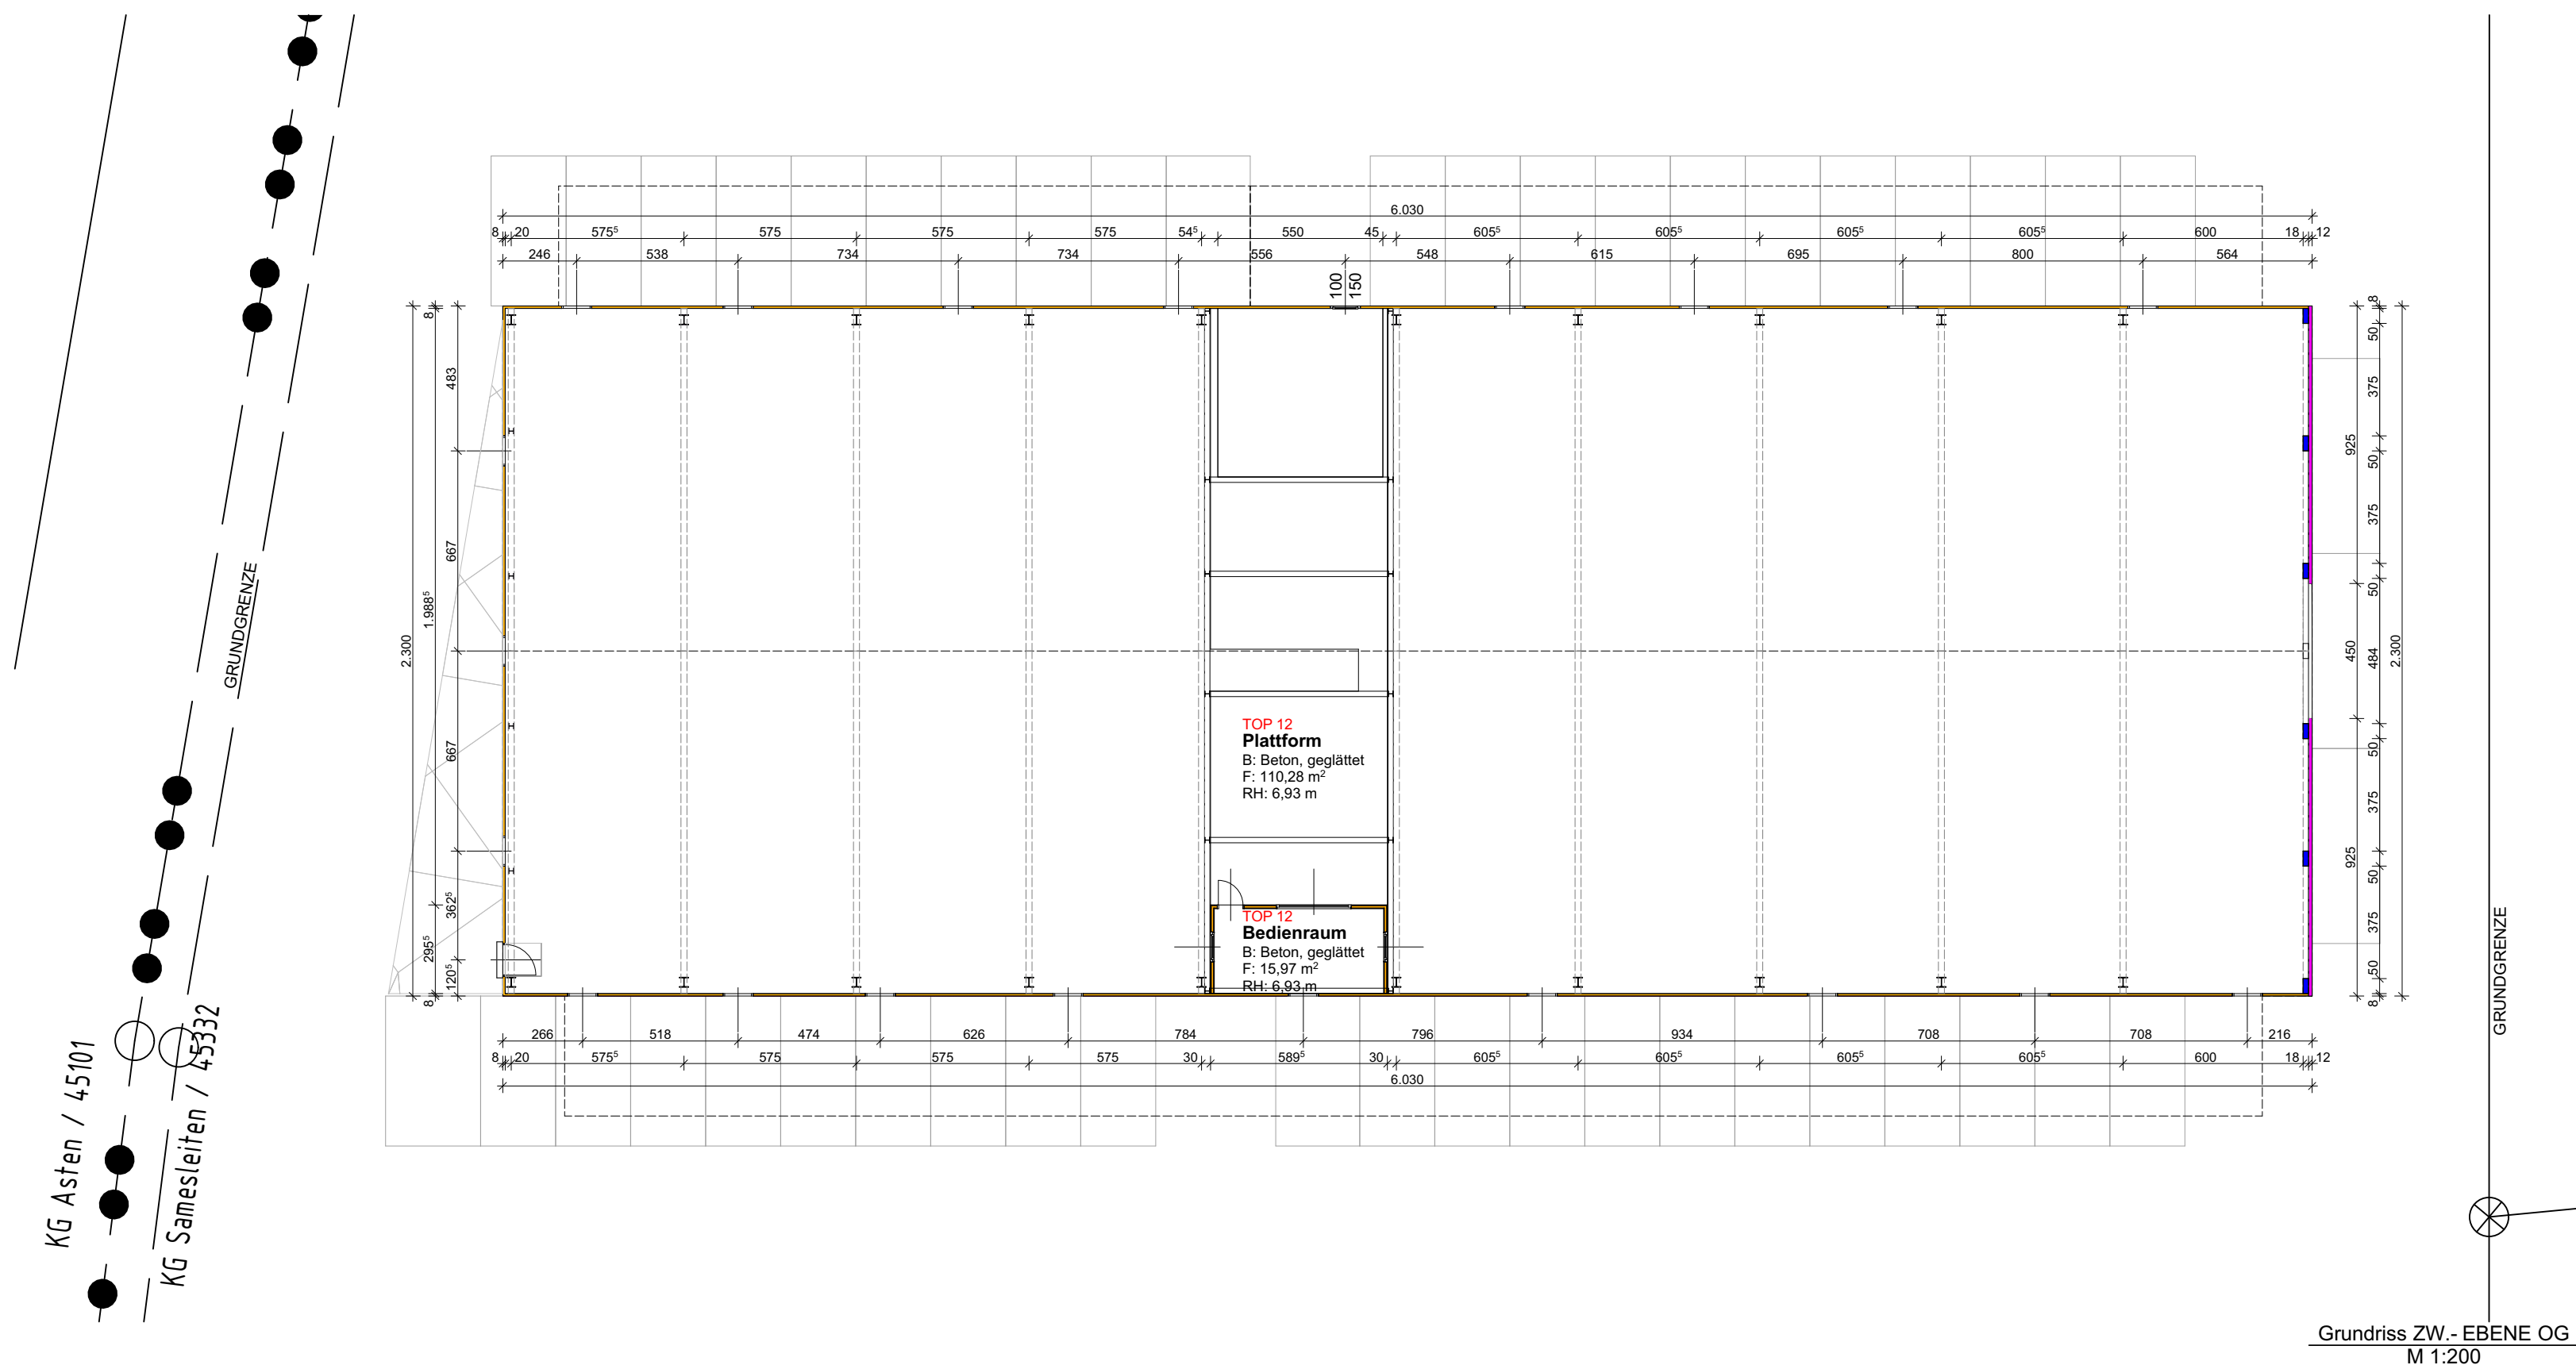


Grundriss ZW.-Ebene OG
M 1:200

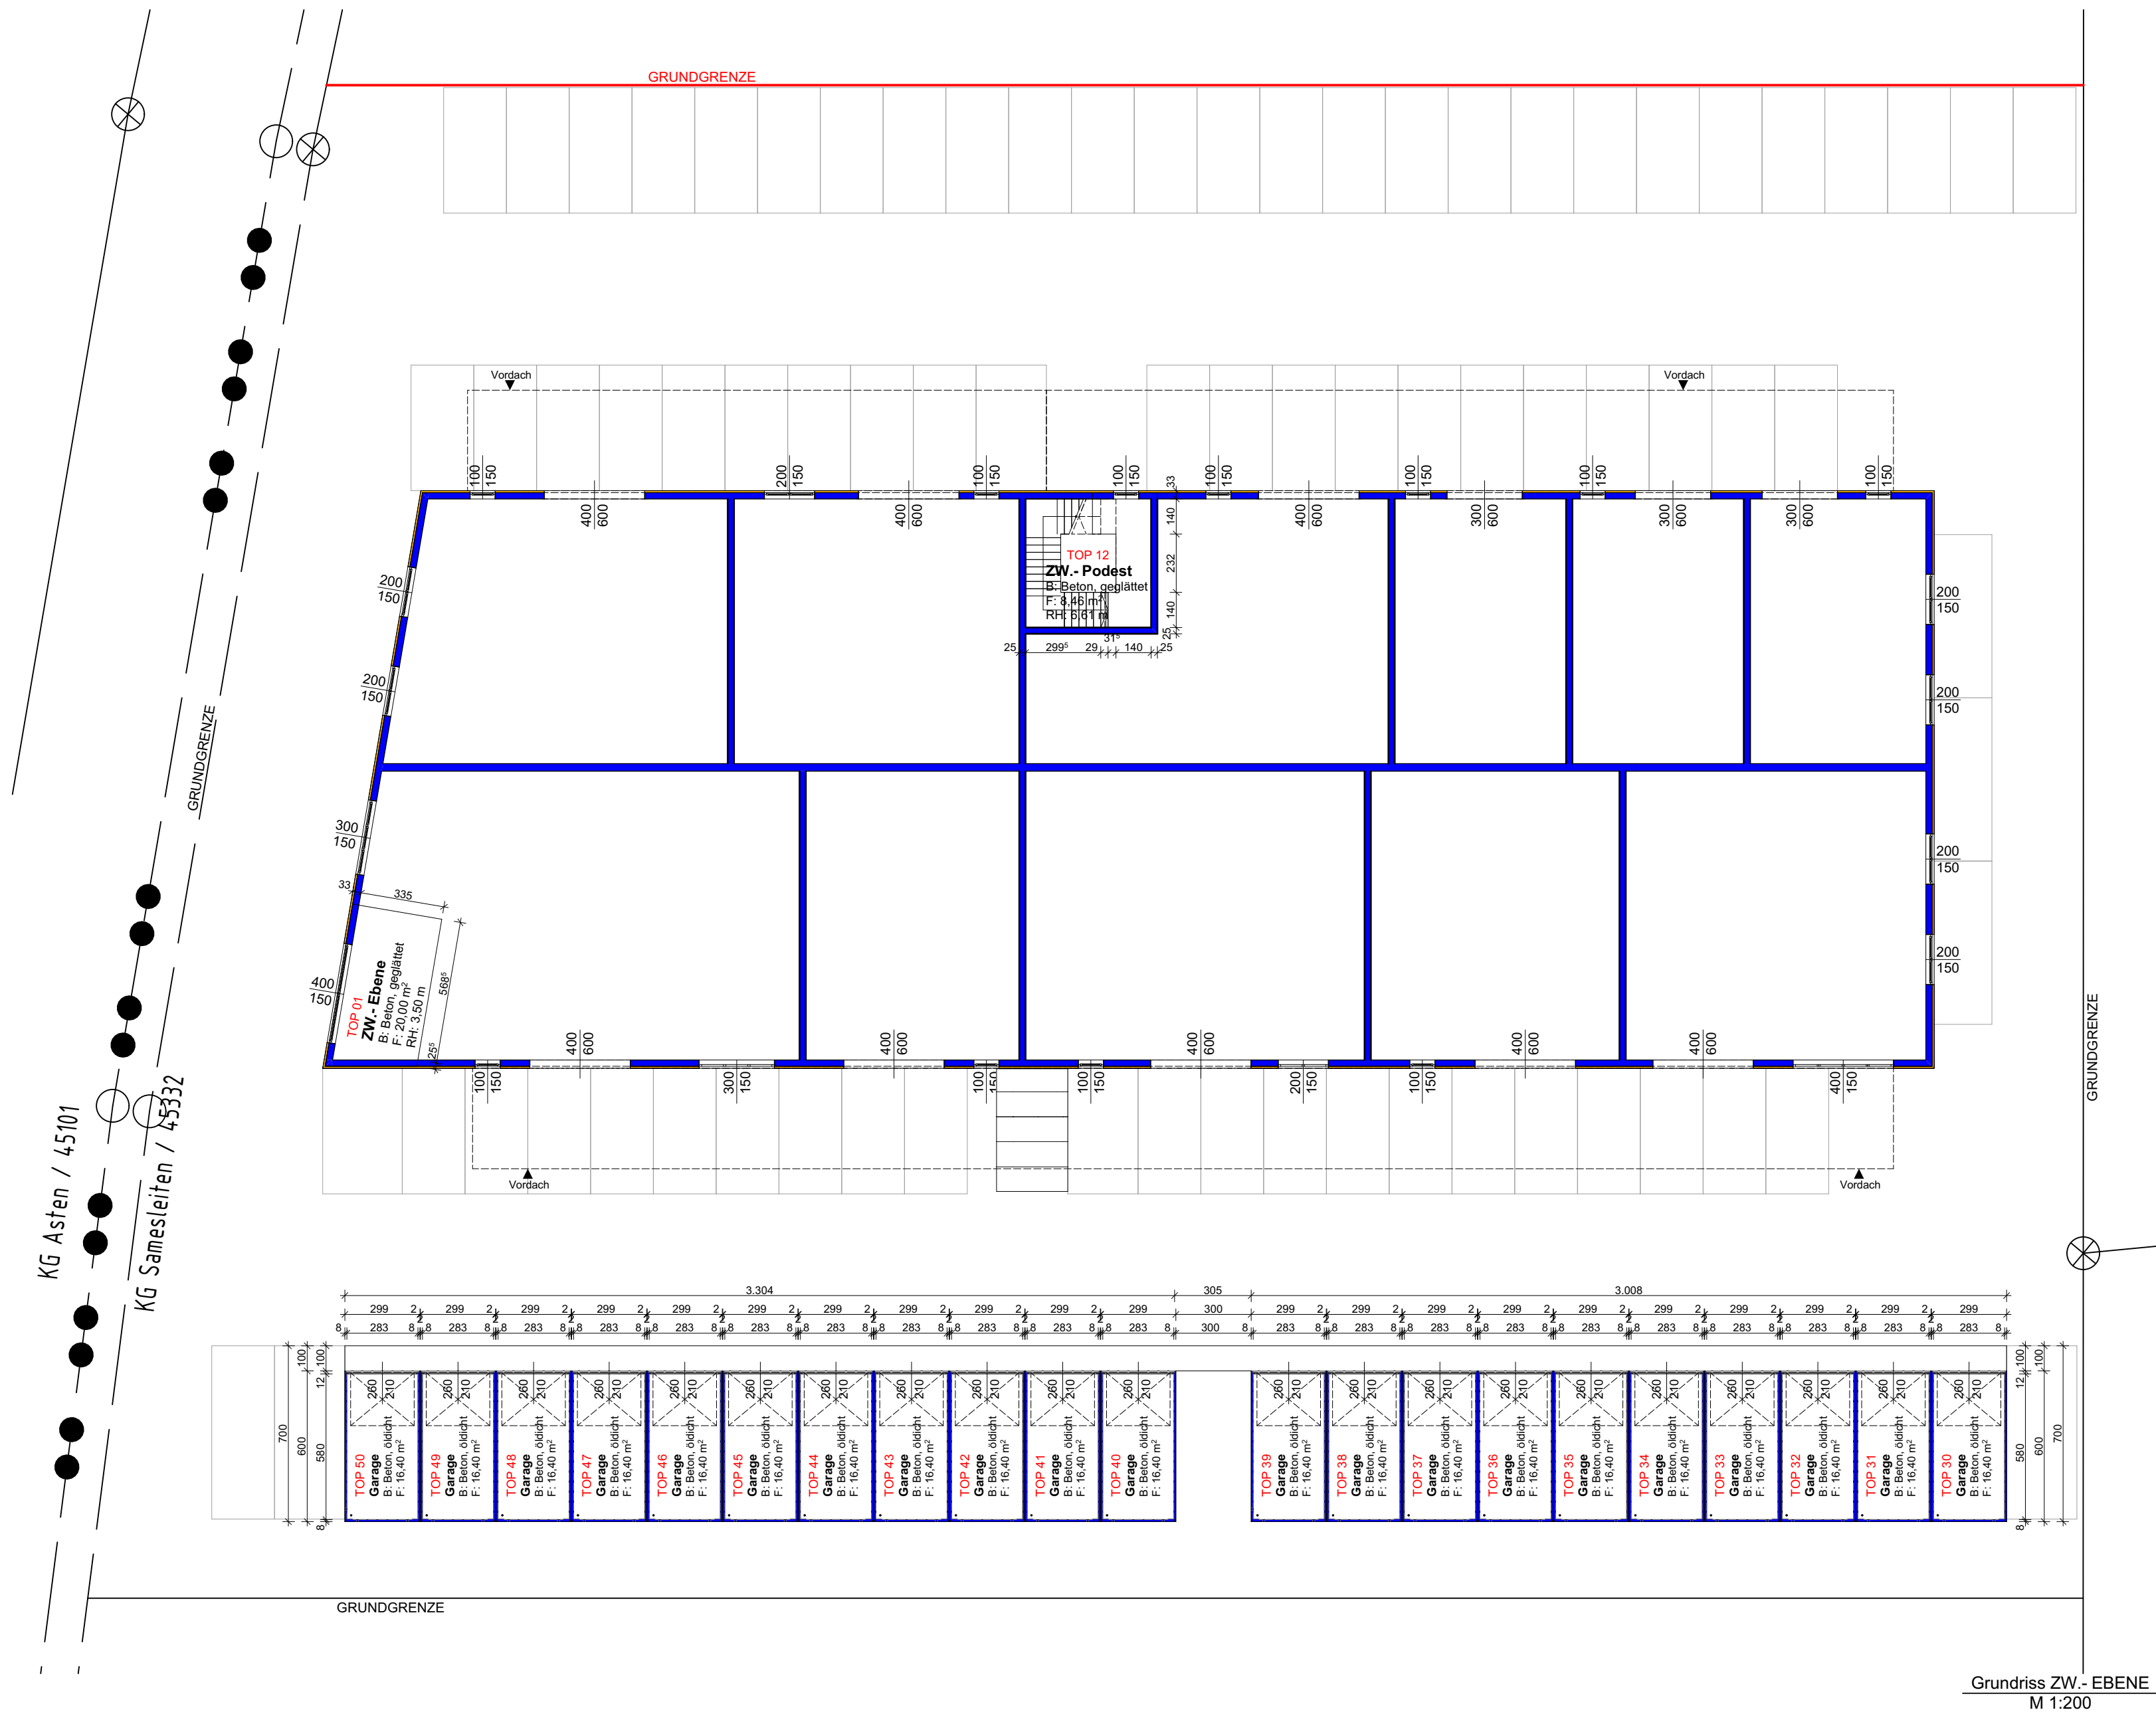


Grundriss ZW.-Ebene
M 1:200

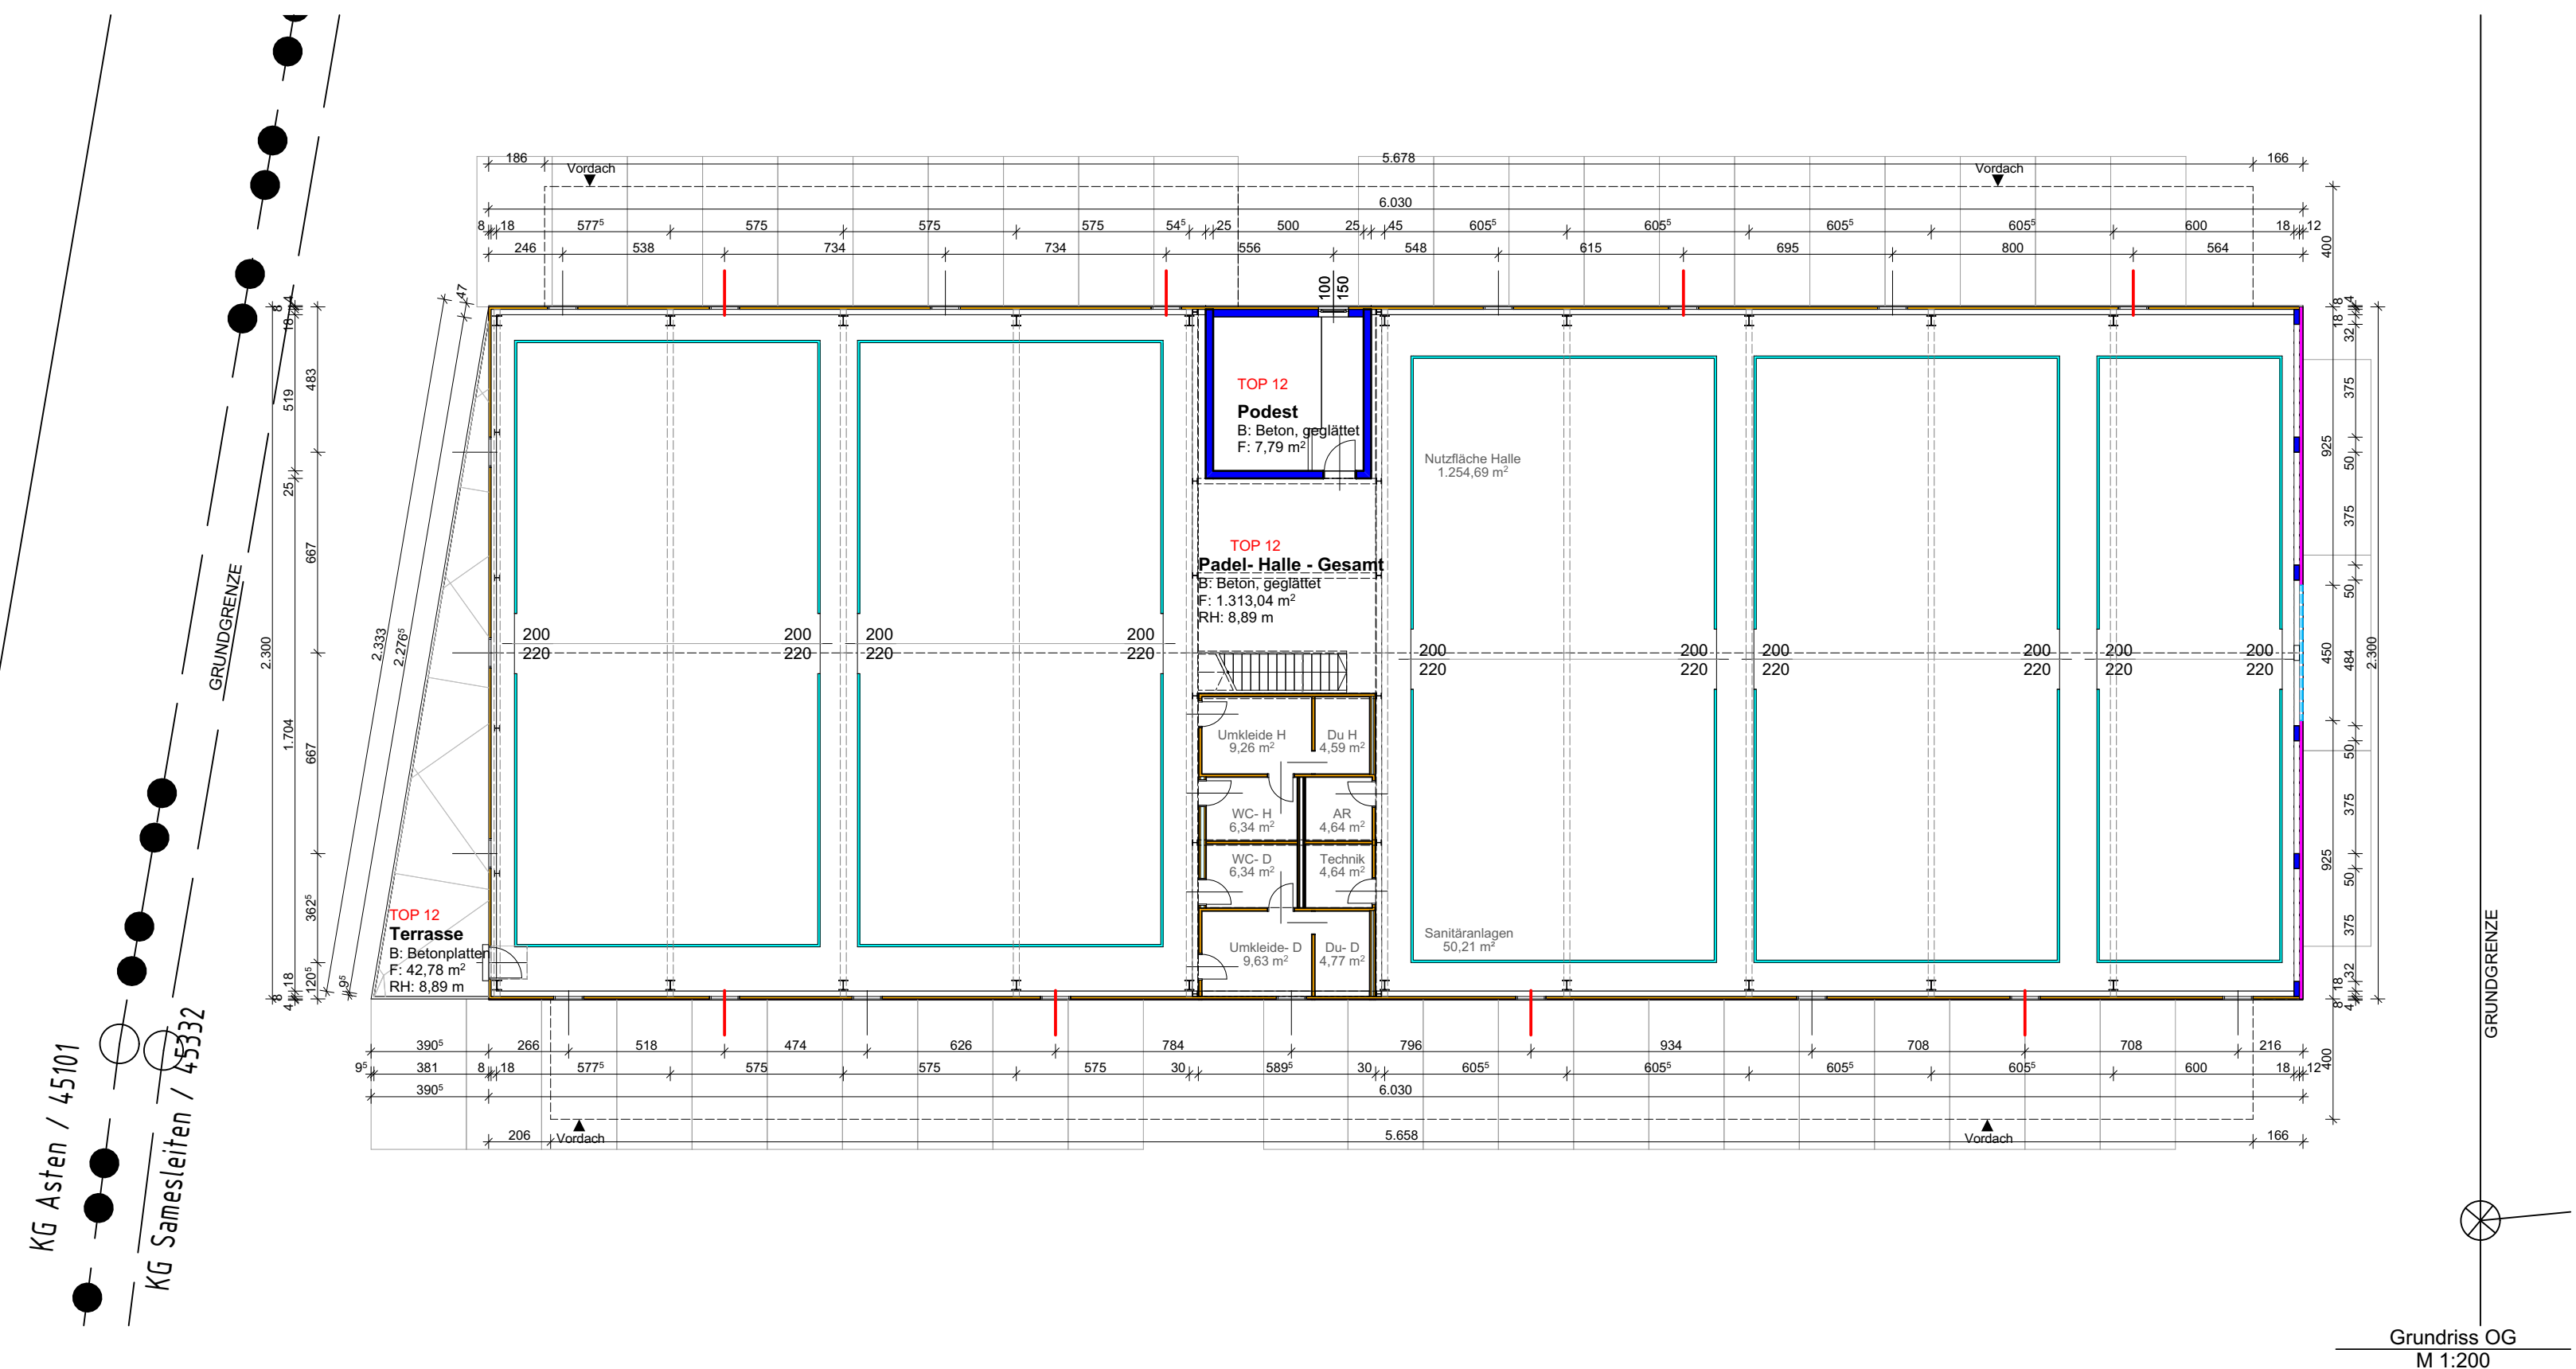

Grundriss OG
M 1:200

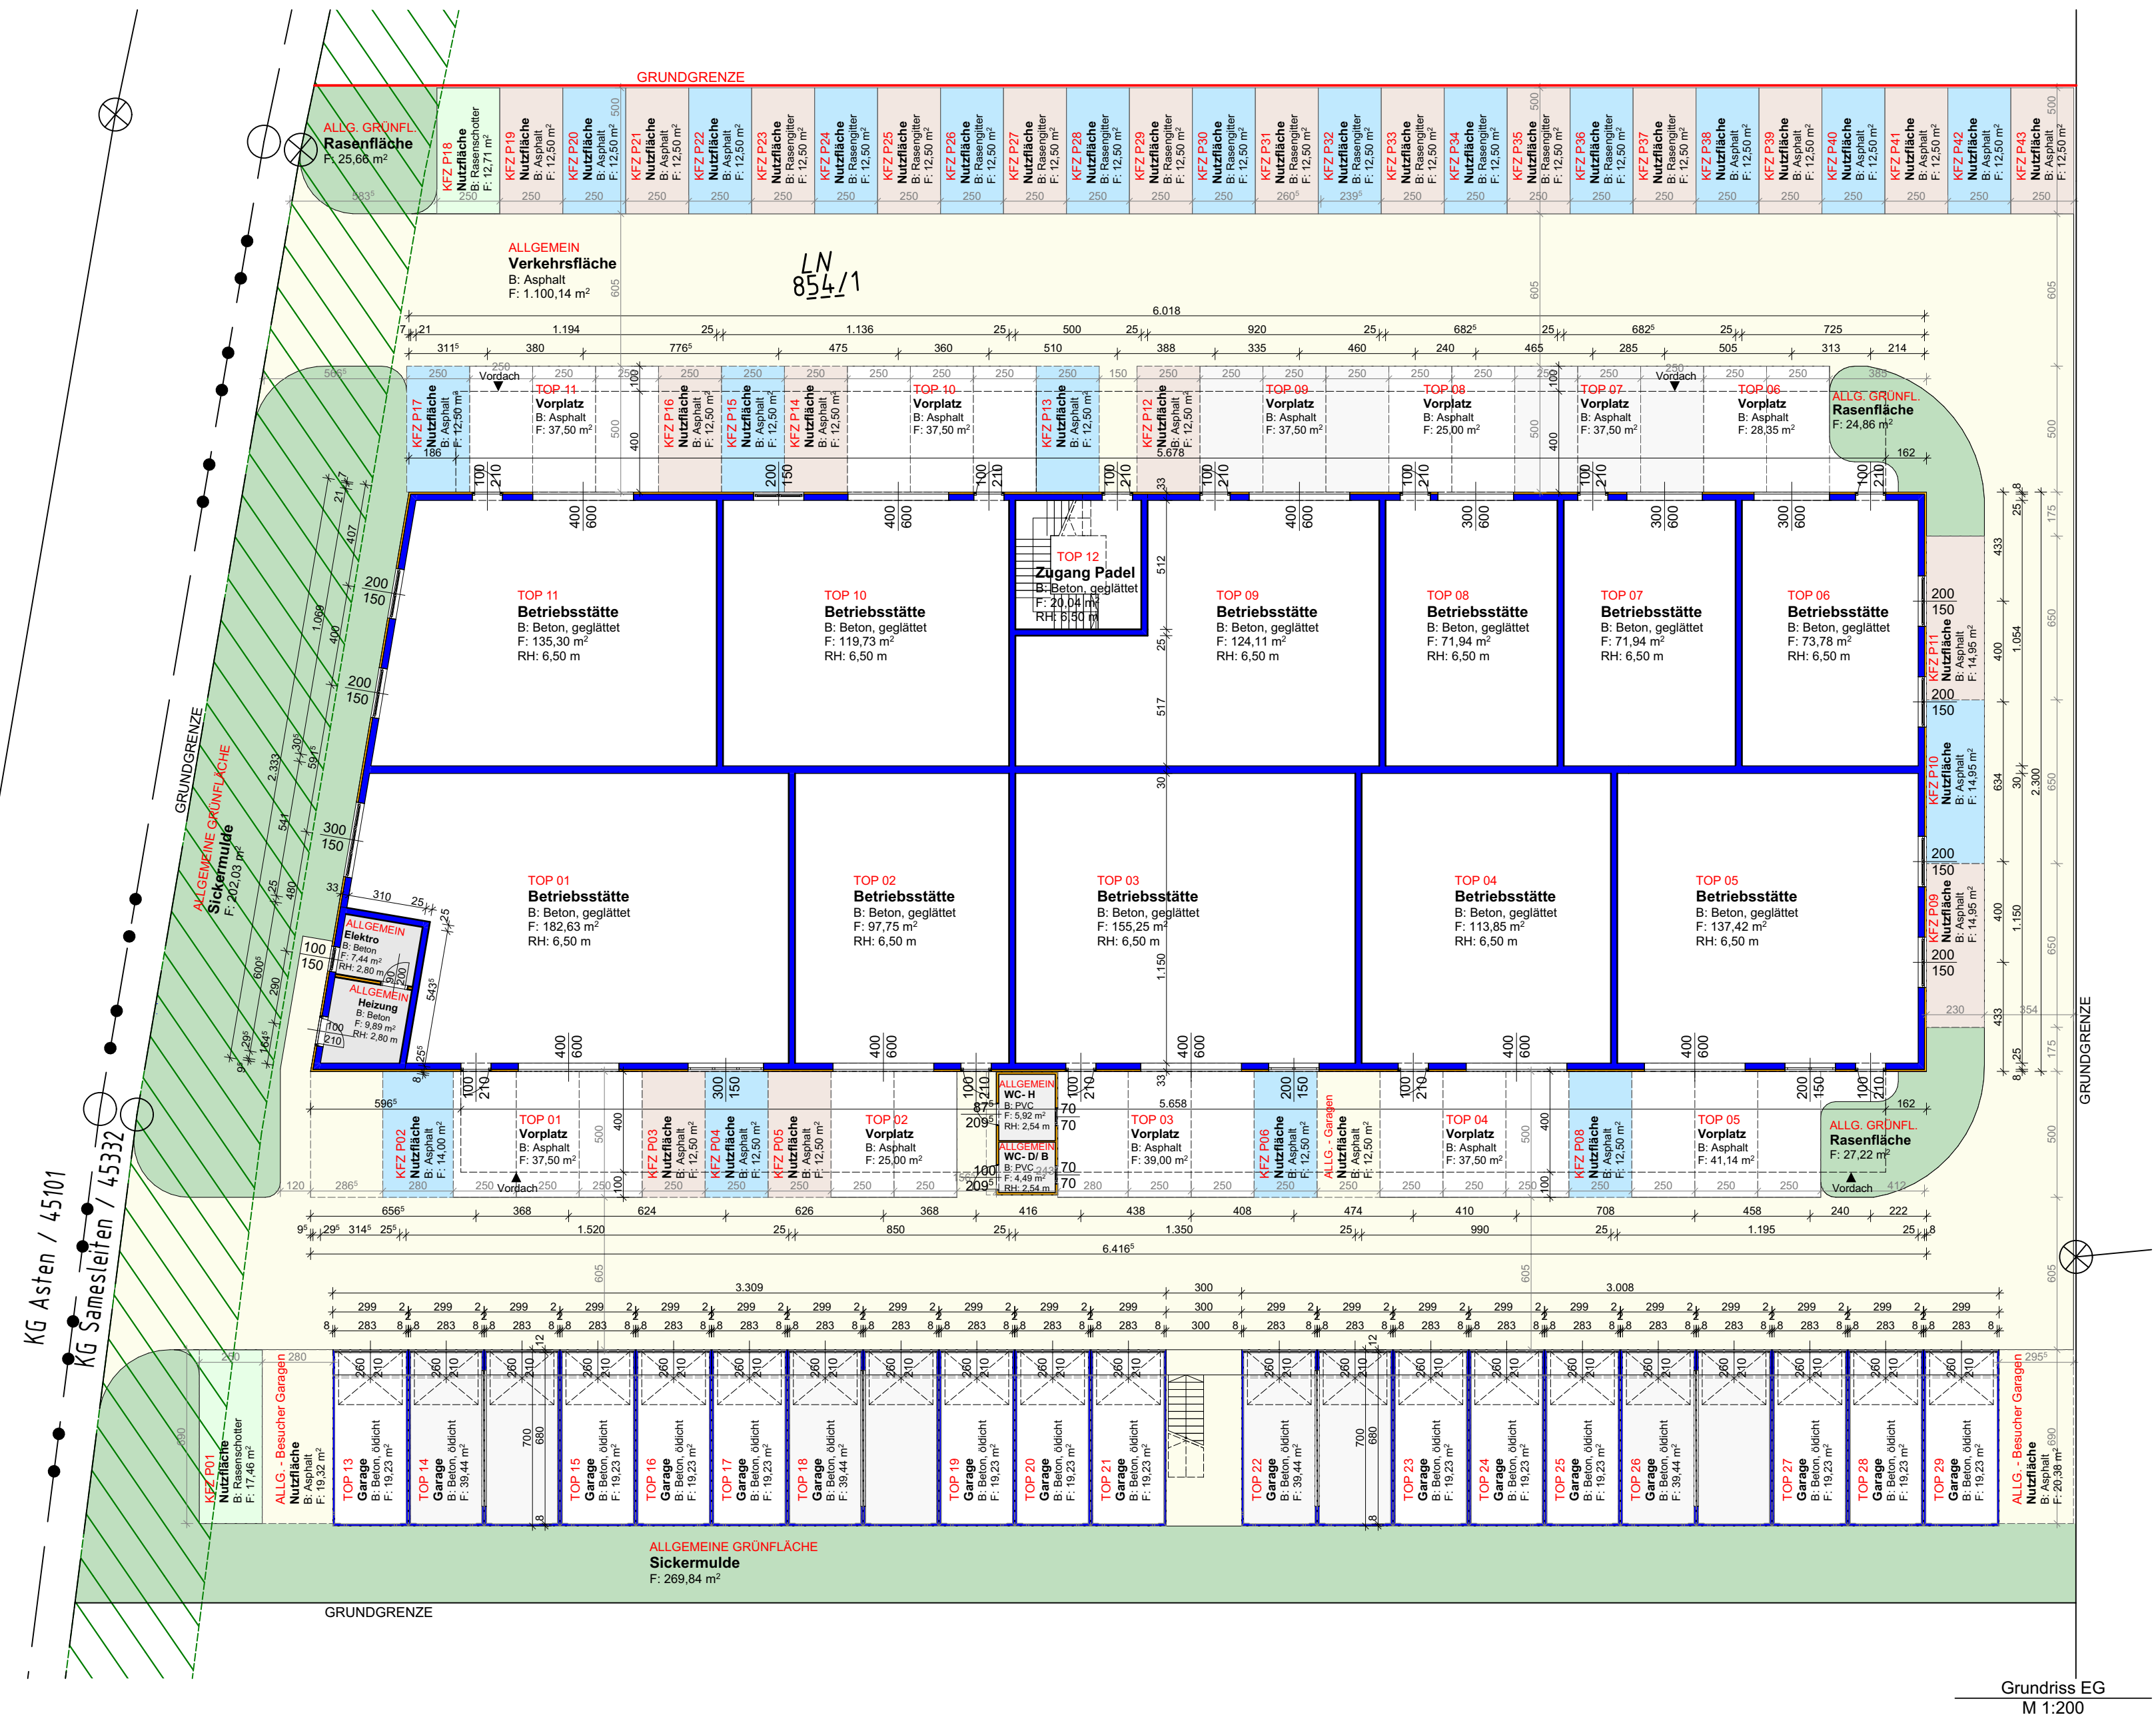

Grundriss EG
M 1:200

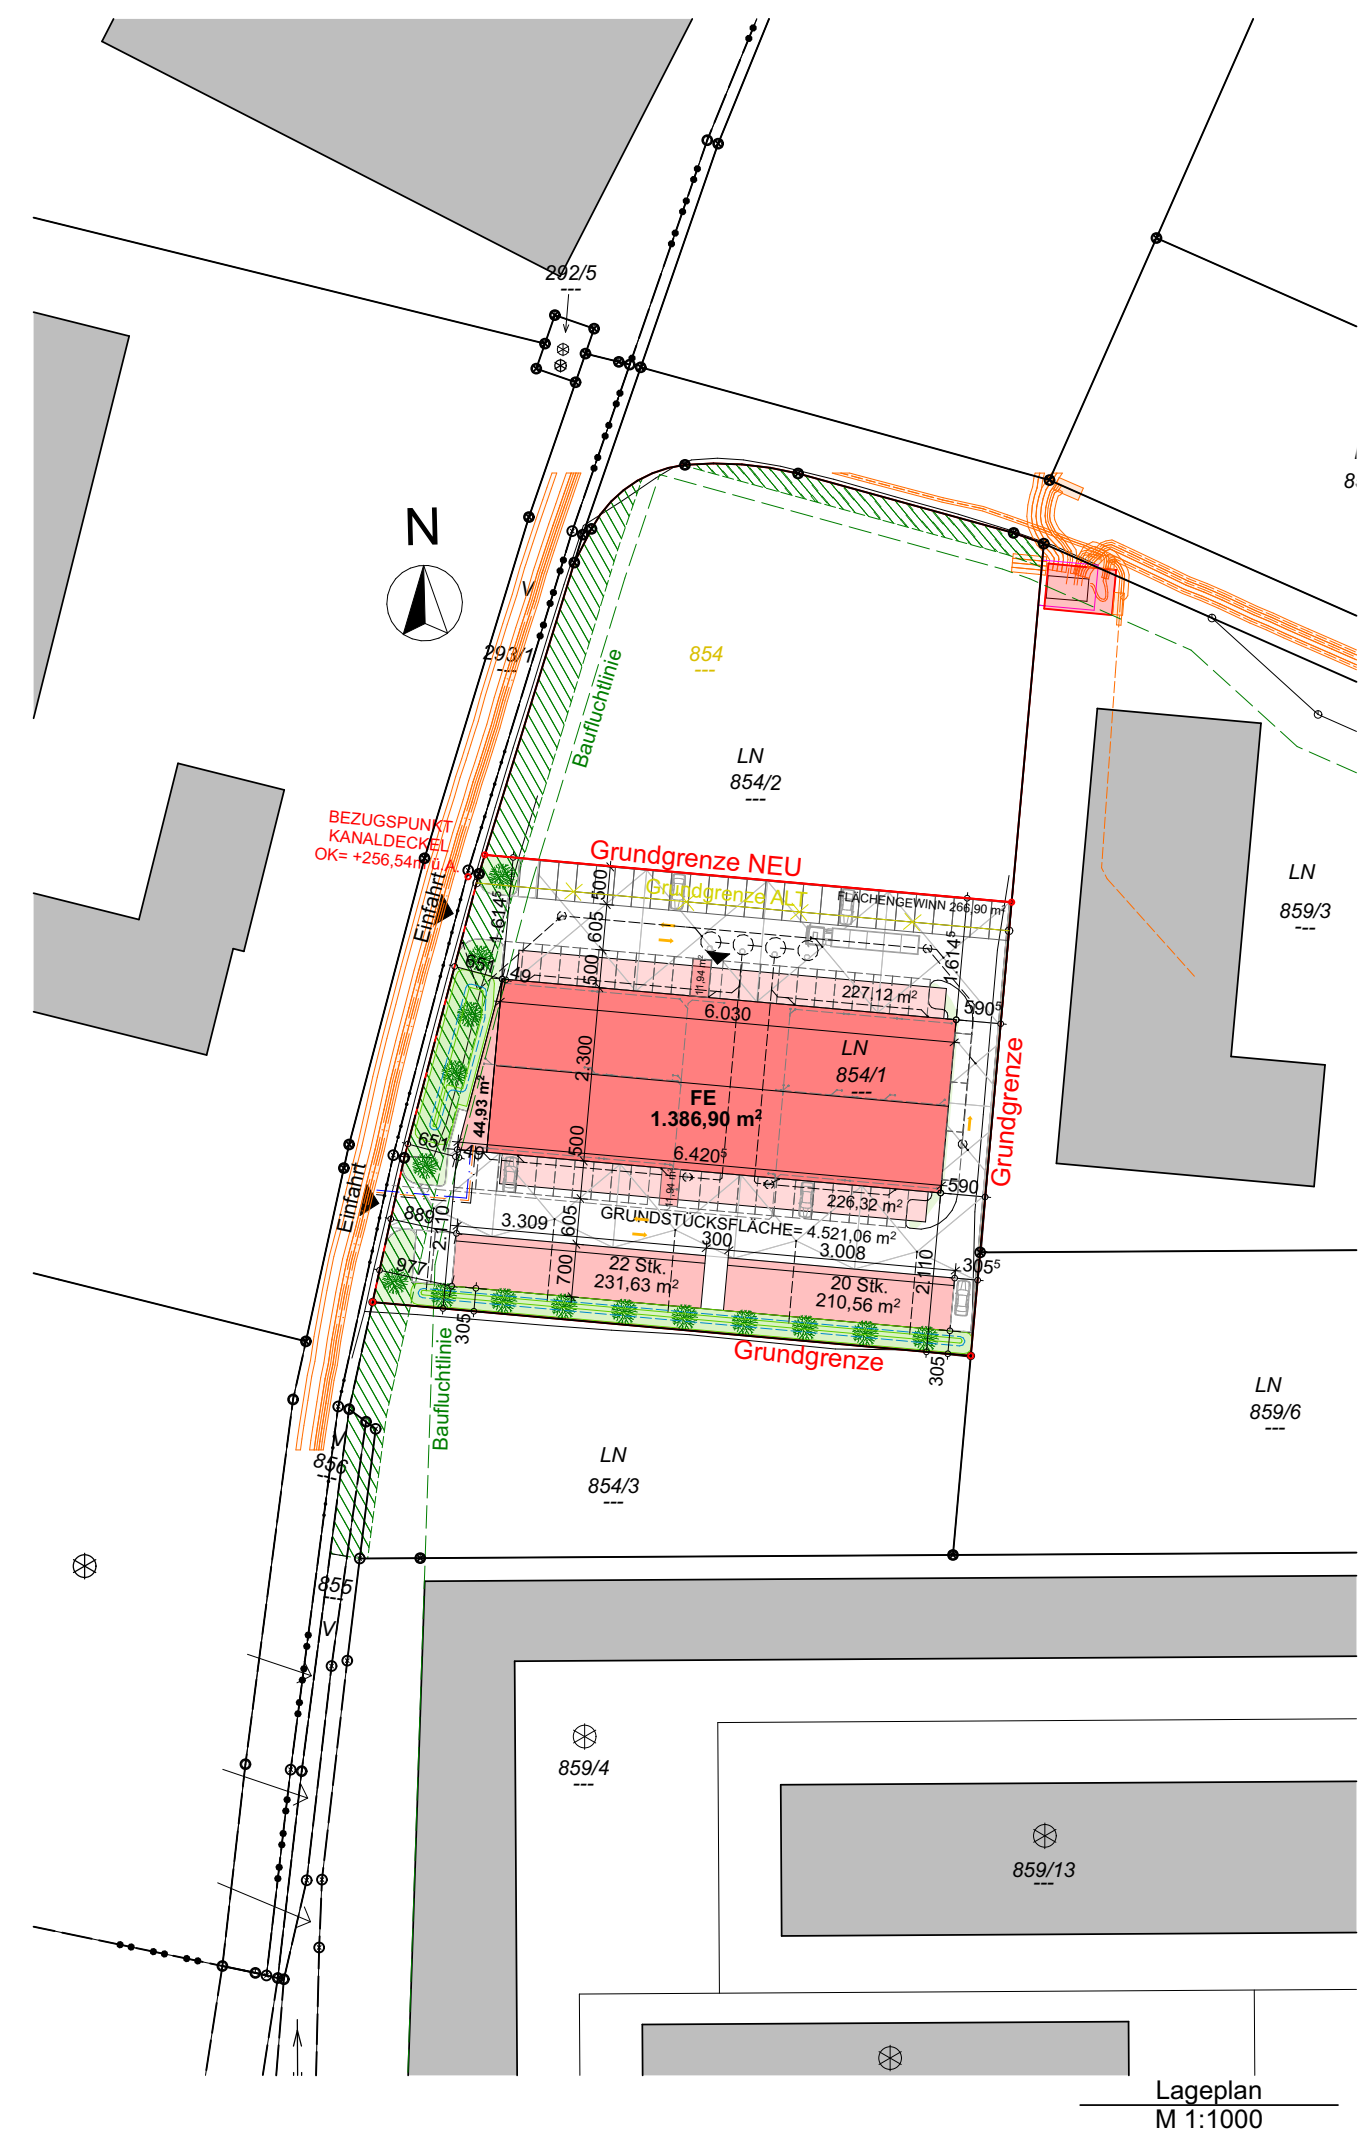

PARIFIZIERUNGSPLAN

Business Park St. Florian BA06

Betriebsanlage (Lager-, Einstell- und Produktionshallen)
mit Garagenpark und Padel- Halle
auf dem Grundstück 854/1, KG 45332 Samesleiten

GRUNDEIGENTÜMER:
FE Business Parks GmbH
Grünwallpark 1/ TOP 08
A- 4052 Ansfelden
Telefon: +43 (0) 677 617 04 829

PLANVERFASSER:
FE Business Parks GmbH
Grünwallpark 1/ TOP 08
A- 4052 Ansfelden
Telefon: +43 (0) 677 617 04 829

BEHÖRDE:
Marktgemeinde St. Florian
Leopold-Kotzmann-Straße 1
A- 4490 St. Florian
Telefon: +43 (0) 7224 42 55

PLANINHALT:
LAGEPLAN, ERDGESCHOSS,
OBERGESCHOSS I,
OBERGESCHOSS II,
OBERGESCHOSS III

LEGENDE:

- bewehrter Beton
- Dämmstoff
- Allgemeine Fläche
- Allgemeine Verkehrsfläche
- Allgemeine Grünfläche
- KFZ-Steilpiste
- Nutzflächen Einheiten zugeordnet
- Wanddurchbruch
- Raumhöhe
- RPH
- OL
- Höhenangabe eines Punktes in einem Bauwerk - Fertigmaß
- Höhenangabe eines Punktes am Gelände

Fenster- und Tormaße sind Rohbaumaße. Tormaße sind Durchgangslichteiten.

Bei dieser Zeichnung bzw. Ausarbeitung handelt es sich um geistiges Eigentum des Planers, welches somit gesetzlich geschützt ist. Jegliche Vervielfältigung, Veröffentlichung, Überarbeitung, Sanierung oder Weitergabe an Dritte in Verbindung mit einem anderen Projekt oder einer anderen Arbeit bedarf der ausdrücklichen schriftlichen Zustimmung des Planers.

PLANNR.: PP.1 **PROJEKT:** 102/ 26

MASSTAB: 1:1000, 1:200 **DATUM:** 13.08.2026