
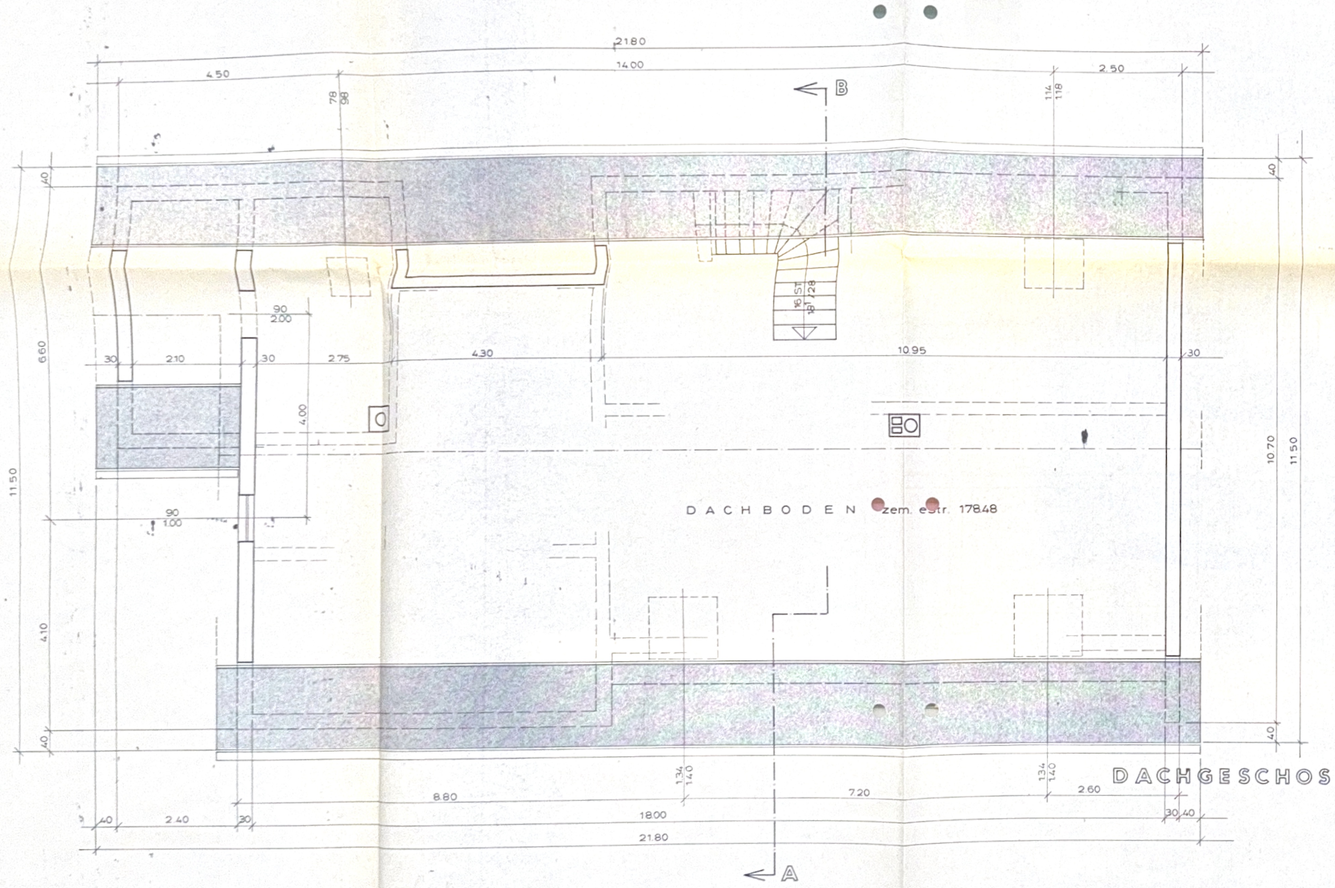


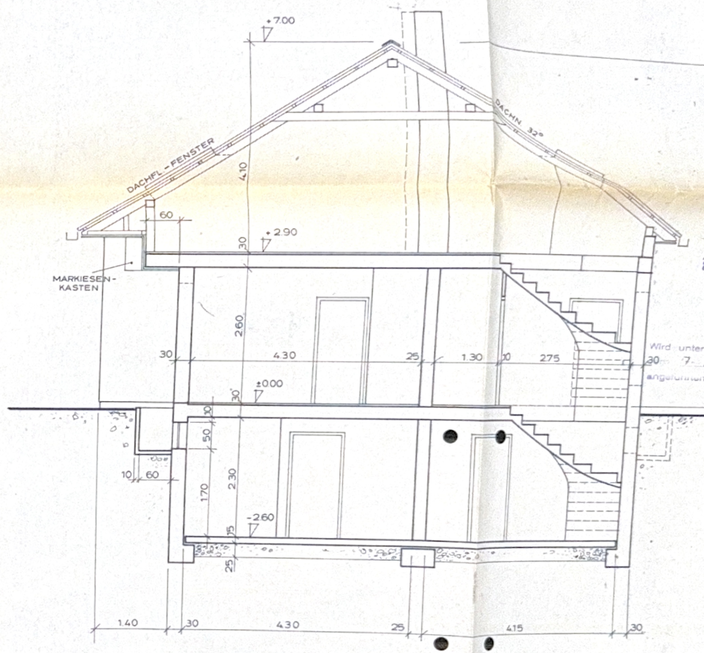

SCHNITT A – B


Beilage zu AH Baus 5 8888/75


Wird unter den in der Erledigung angeführten Bedingungen und Auflagen baubehördlich bewilligt.

Bau-Aktiengesellschaft „NEGRELLI" Postf. 9/Tel. 3397-98 4400 Steyr

EINREICH-U.
BAUPLAN FÜR EINFAMILIENHAUS
FAM.

STEYR, 13.5.1976 M=1:50 KAMMERMAYRSTRASSE

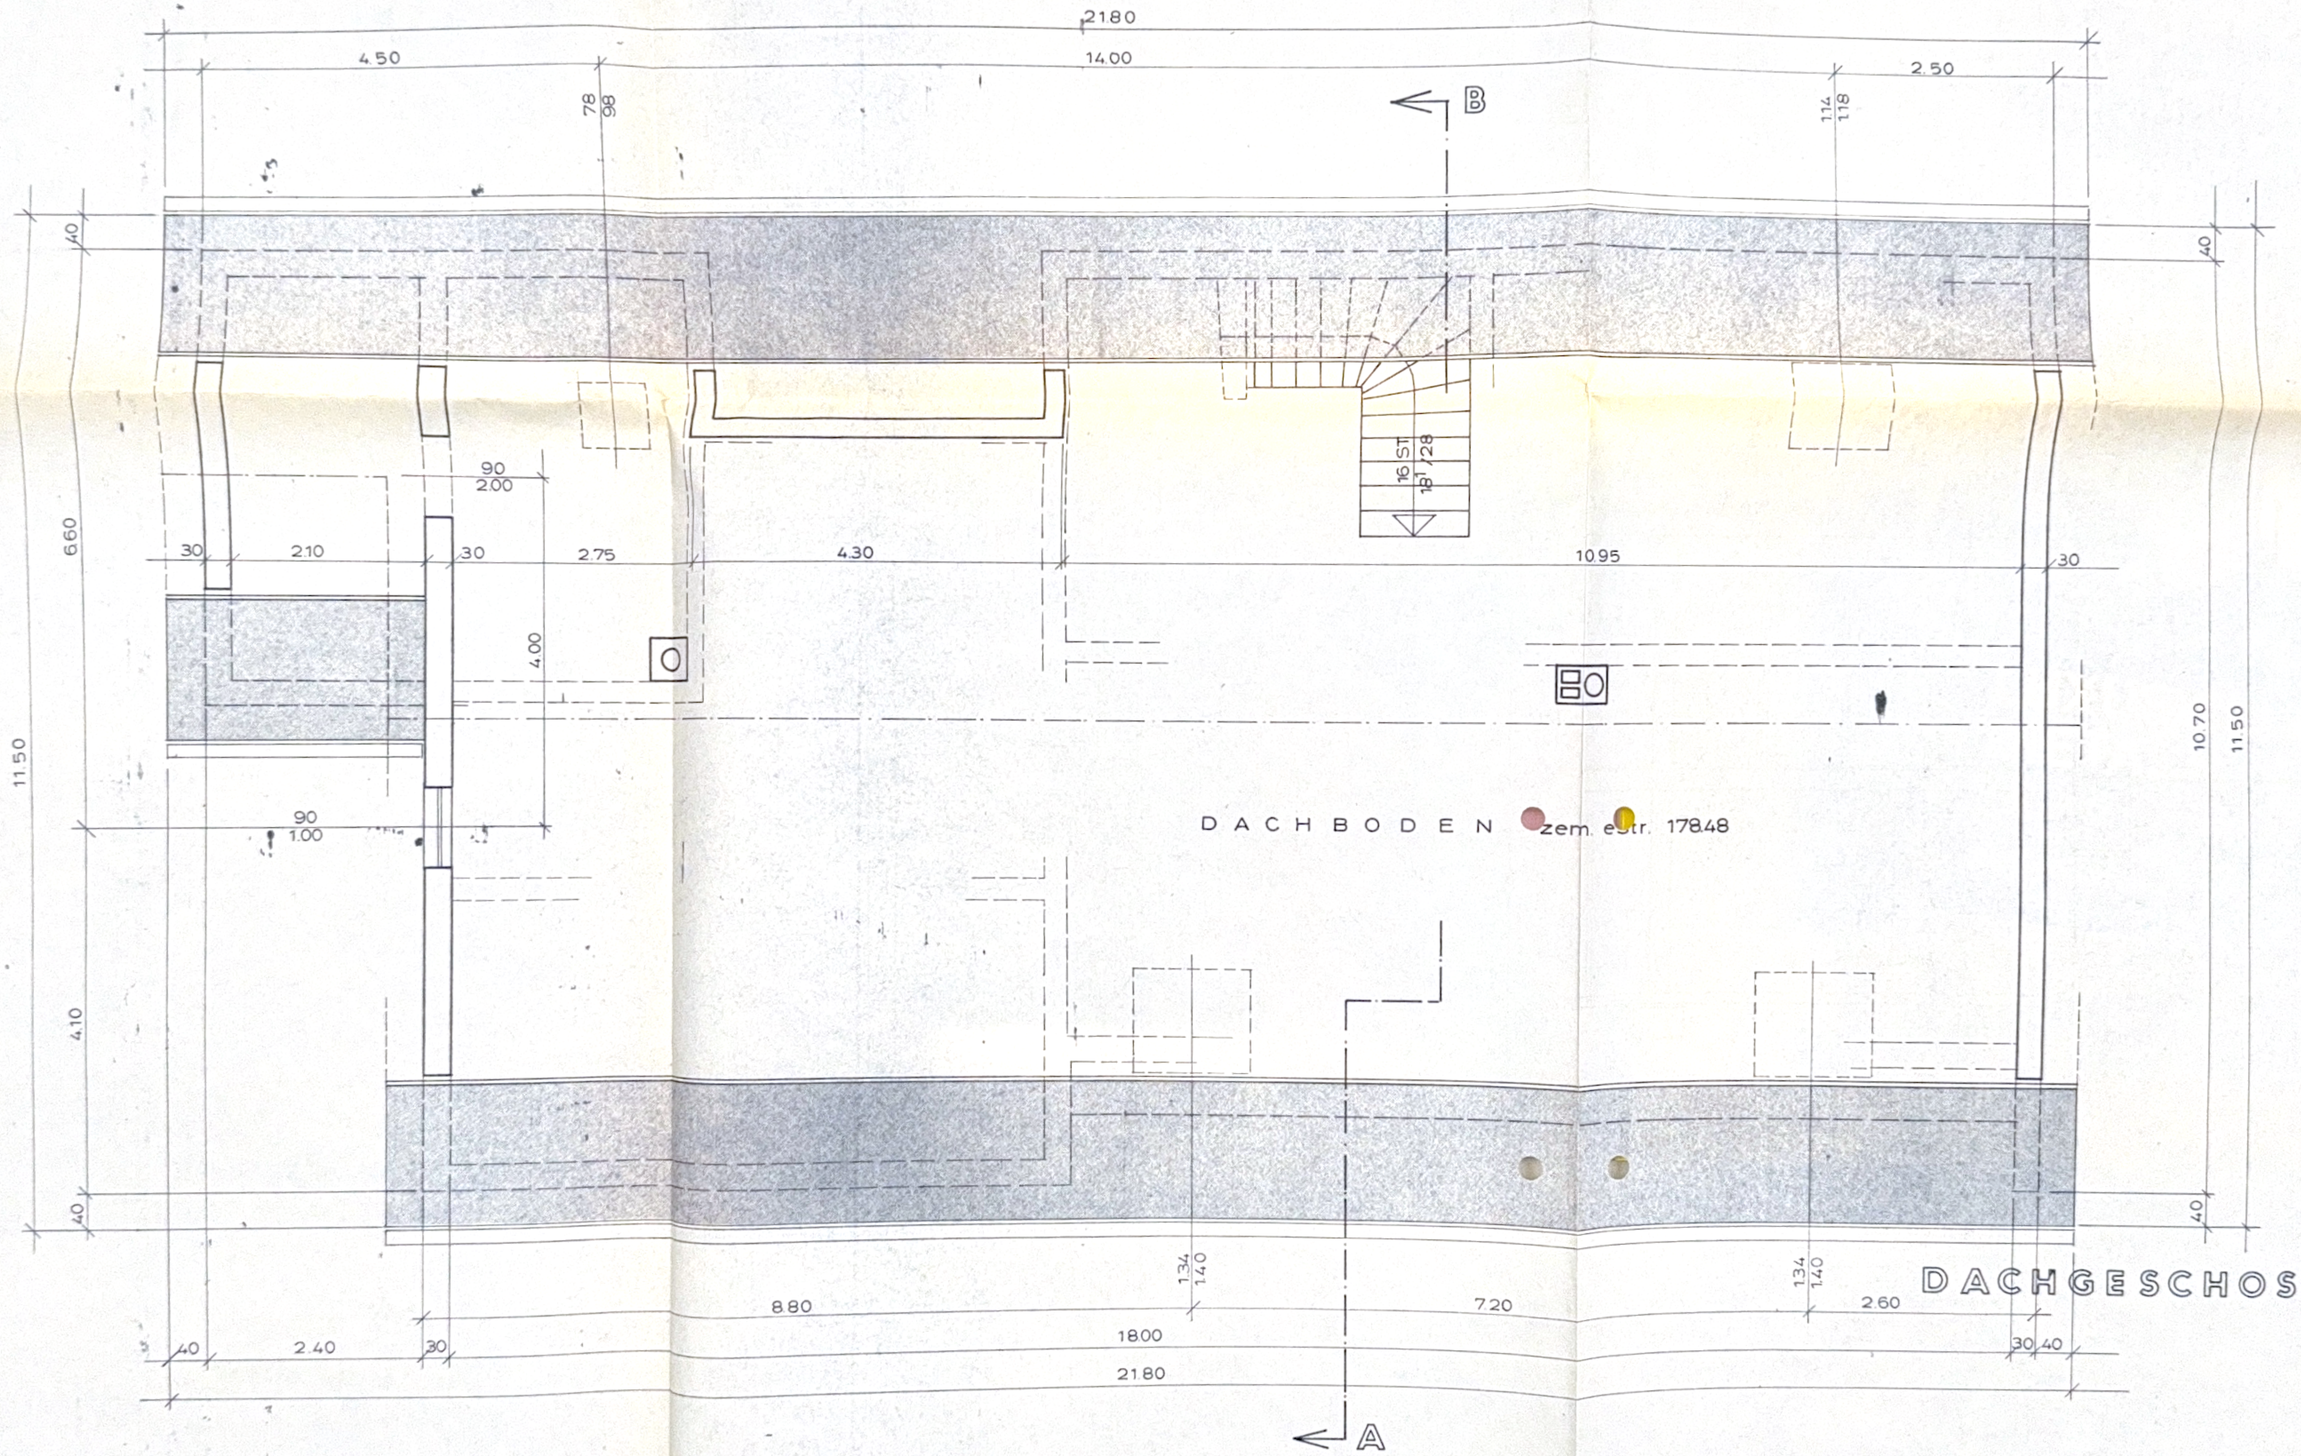
21.80
4.50
14.00
2.50
78
98
114
118
B
40
6.60
16 ST
18
28
90
2.00
30
2.10
30
2.75
4.30
10.95
30
4.00
11.50
90
1.00
4.10
DACHBODEN zem. estr. 178.48
10.70
11.50
134
140
8.80
7.20
2.60
DACHGESCHOSS
40
2.40
30
18.00
21.80
30
40
A

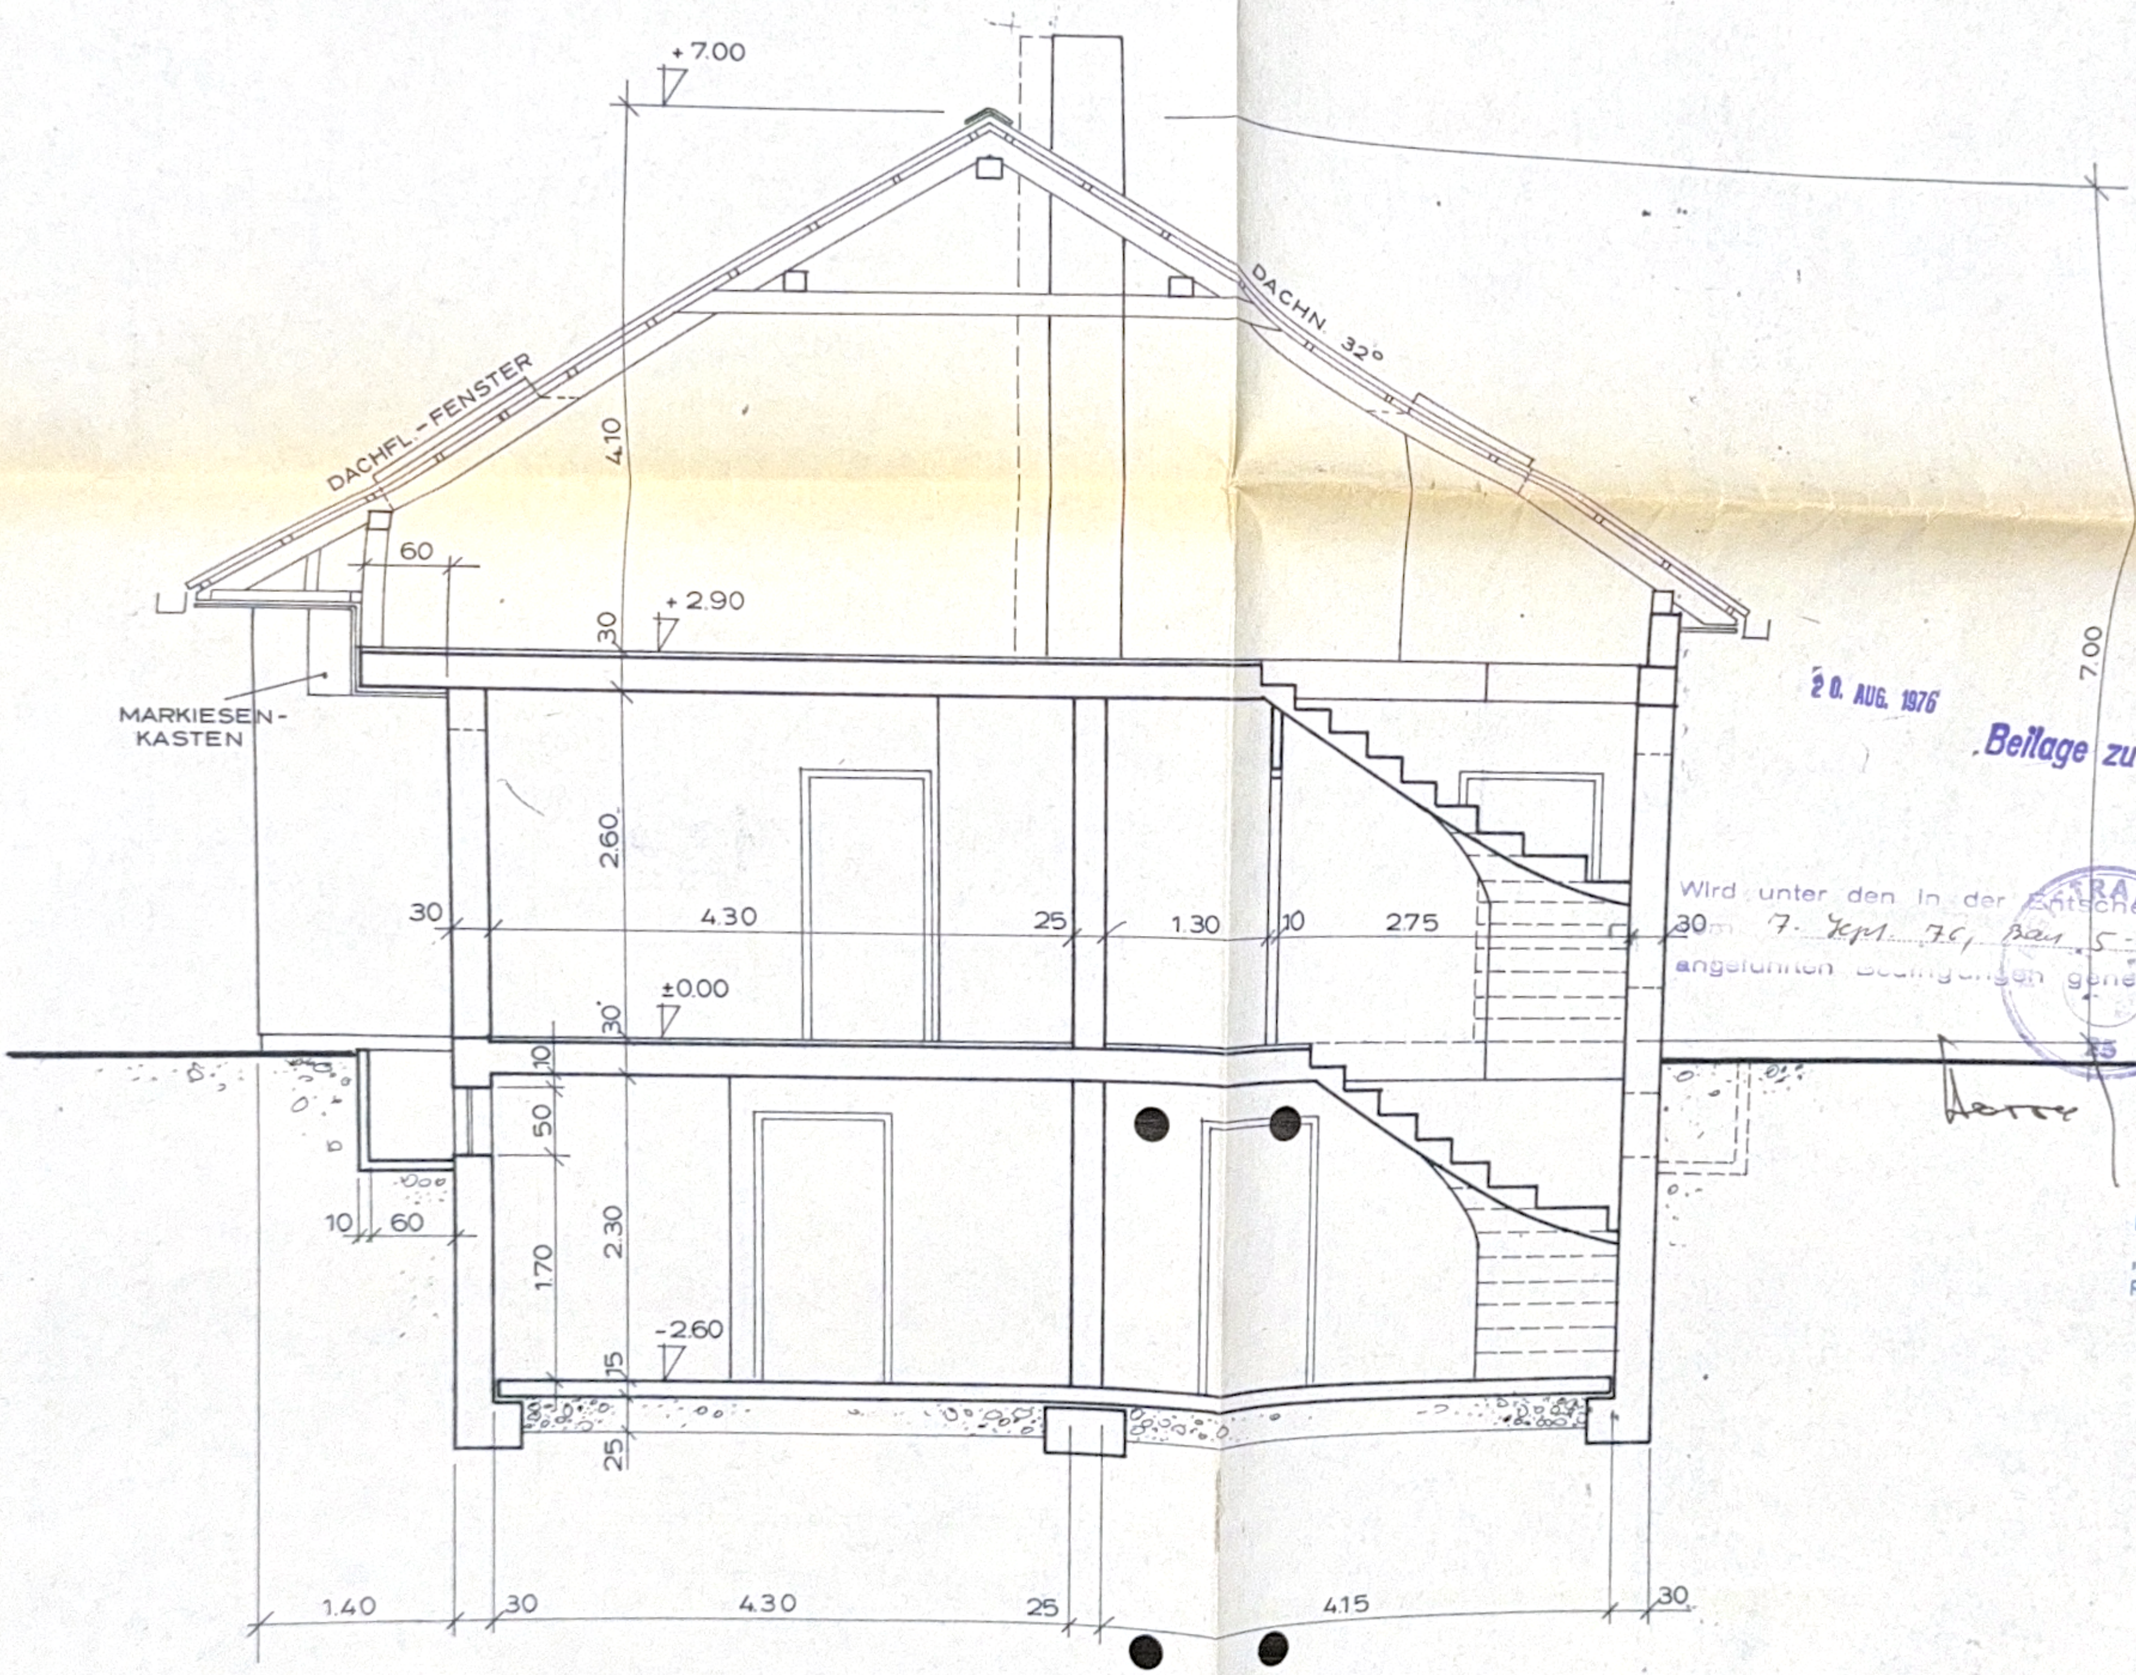

20. AUG. 1976

Beilage zu Akt Bauv-5038/75

Wird unter den in der Entscheidung
vom 7. Sept. 76, Bau-5-5038/75
angeführten Bedingungen genehmigt.

Bau-Aktiengesellschaft
„NEGRELLI"
Postf. 9, Tel. 3397-98
4400 Steyr

SCHNITT A–B

EINREICH-U. BAUPLAN FÜR EINFAMILIENHAUS