
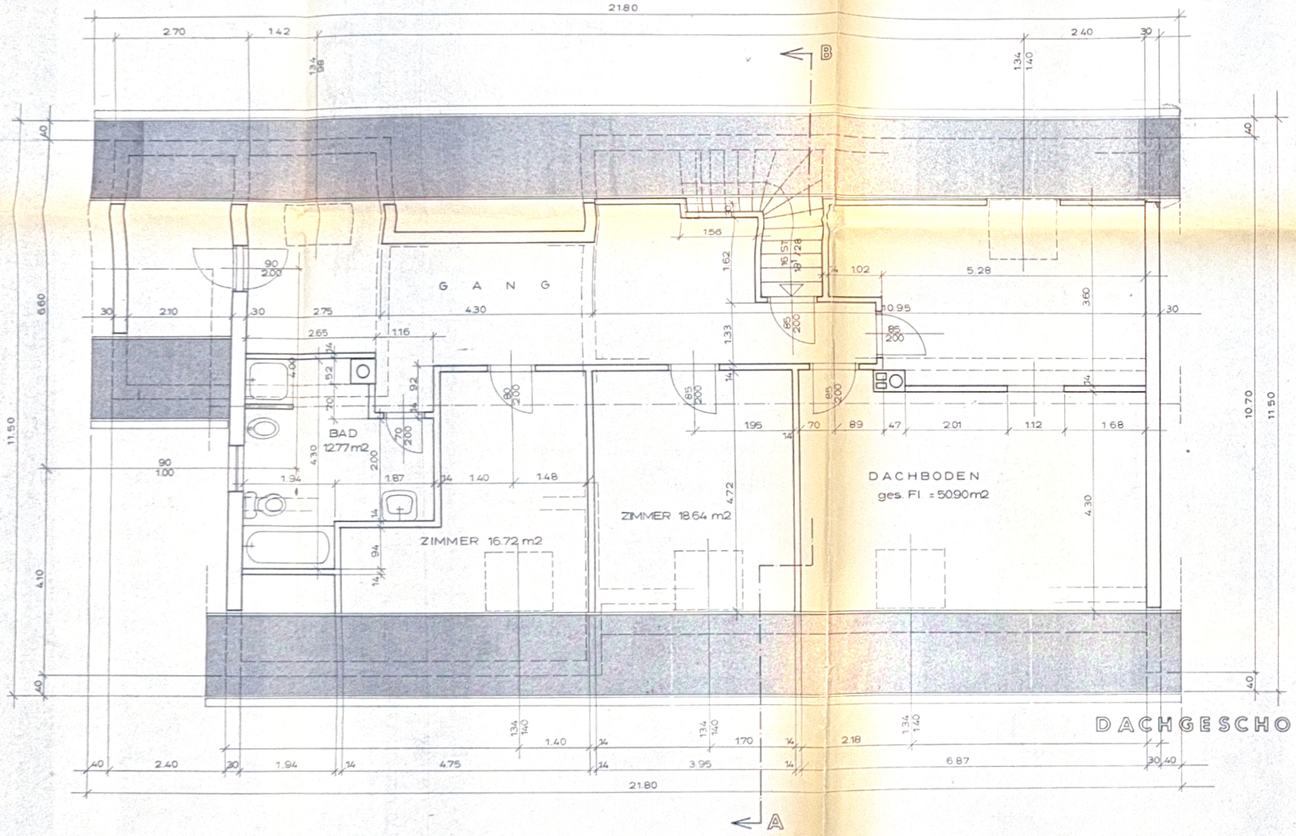


DACHGESCHOSS

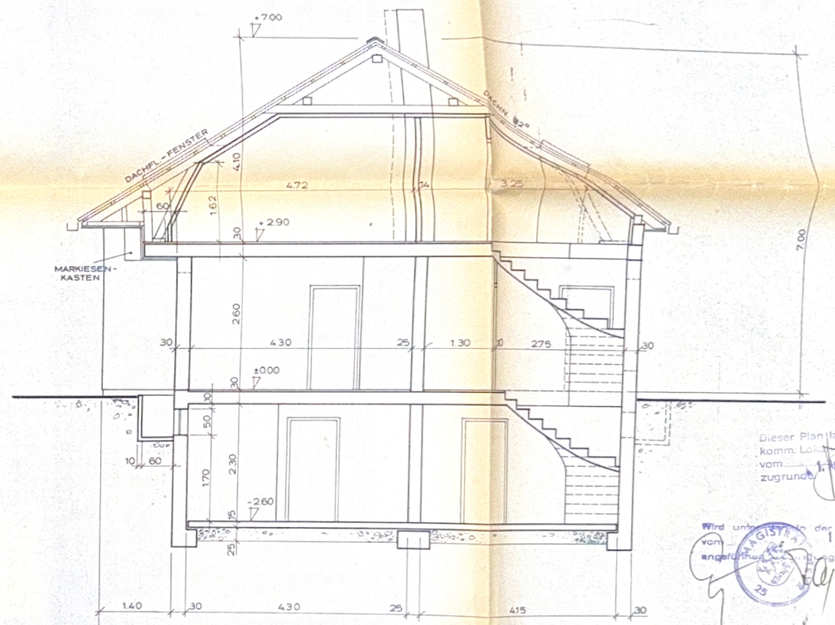

SCHNITT A–B

Dieser Planung der Komm. Lokalkommission vom 1. April 1981 zugrunde gelegt.

Wird unter Vorbehalt der Entscheidung von [illegible] angeführten Auflagen genehmigt

13. April 1981

EINREICH- U. BAUPLAN FÜR EINFAMILIENHAUS

FAM. [redacted]


STEYR, 13.5.1976 M=1:50 KAMMERMAYRSTRASSE

bau - aktiengesellschaft
NEGRELLI
4400 Steyr, Resthofstr. 30
Tel. 63 3 97, 63 3 98

[redacted]

23. Feb. 1981

Beilage zu Akt Bau-5016/77

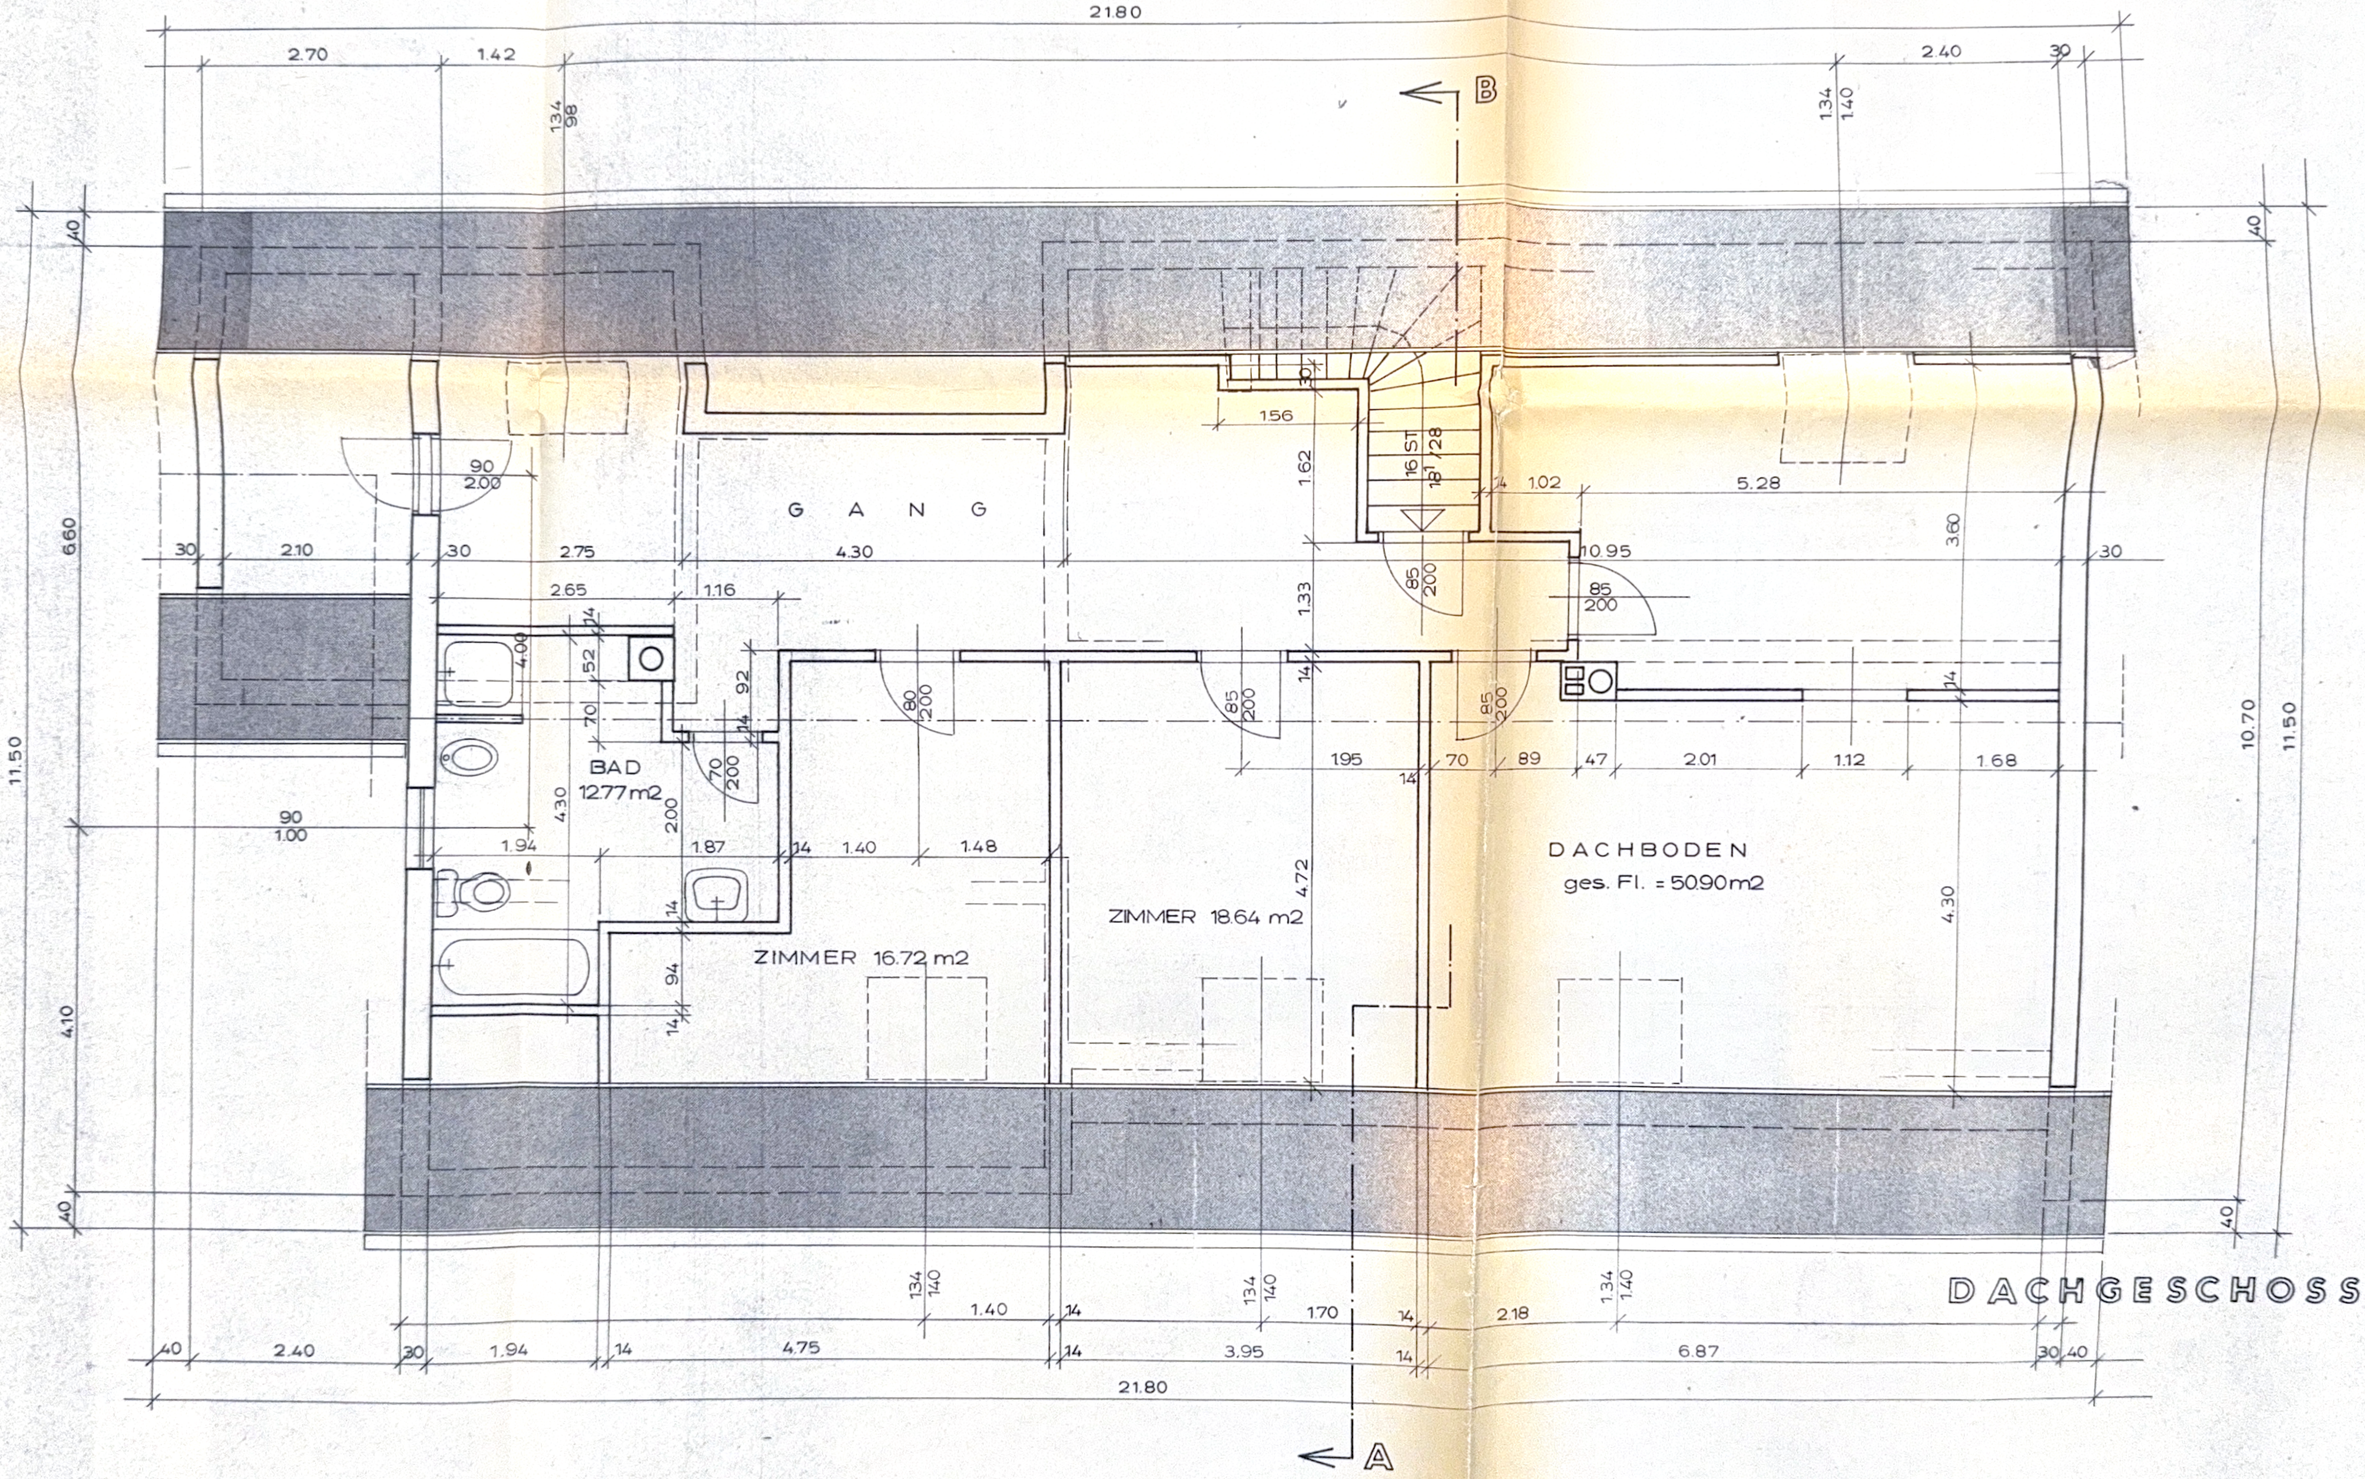
21.80
2.70
1.42
2.40
30
B
A
40
6.60
11.50
10.70
GANG
1.56
16 ST
18
28
1.62
1.02
5.28
3.60
10.95
2.10
30
2.75
4.30
2.65
1.16
1.33
85
200
14
4.00
52
70
92
80
BAD
12.77 m2
430
2.00
1.94
1.87
1.40
1.48
ZIMMER 16.72 m2
ZIMMER 18.64 m2
4.72
DACHBODEN
ges. Fl. = 50.90 m2
4.30
195
89
47
2.01
1.12
1.68
1.00
4.10
94
1.34
1.40
1.70
2.18
6.87
2.40
1.94
4.75
3.95
DACHGESCHOSS