


STRASSEN-ANSICHT



SCHNITT A.B

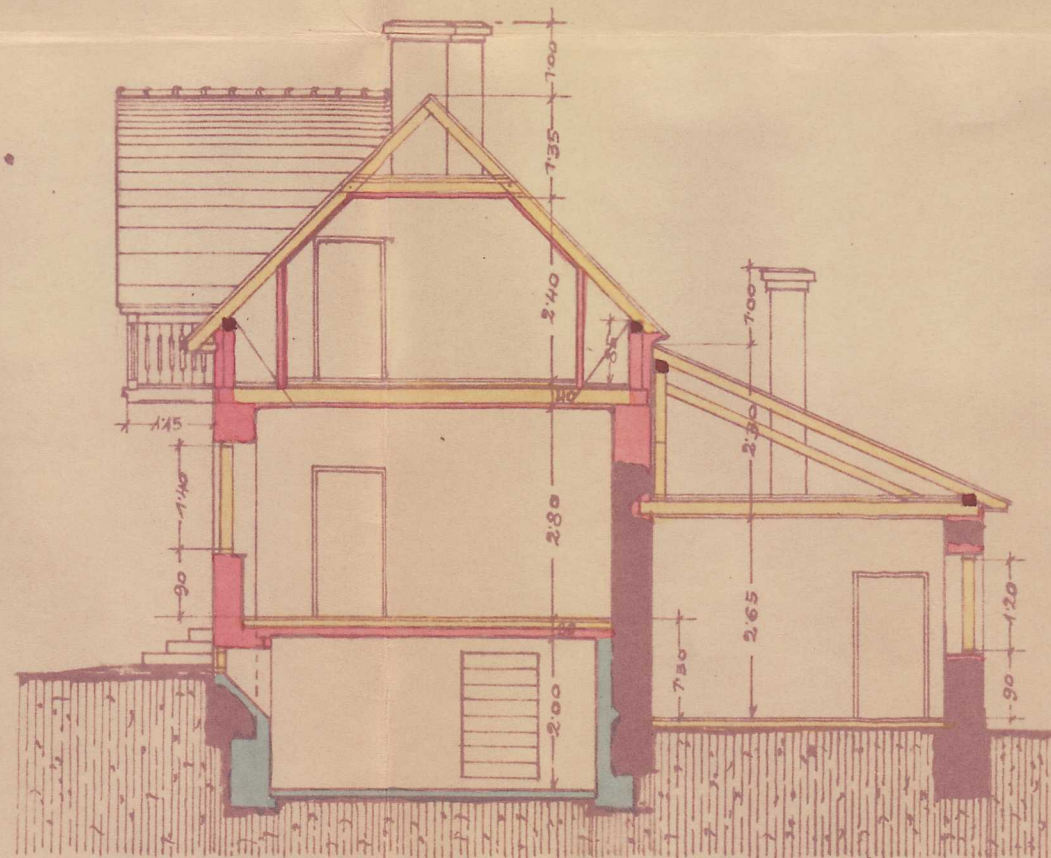

PLAN

ÜBER DEN UM UND AUFBAU BEIM HAUSE DES HERRN JOSEF JEITLER

BAUER UND HOLZHÄNDLER IN OFENBACH N^o GEM. LANZENKIRCHEN.


Genehmigt, von H. Jänner 1936




Der Bürgermeister

Ernst Jäger a.f.


MANSARDEN

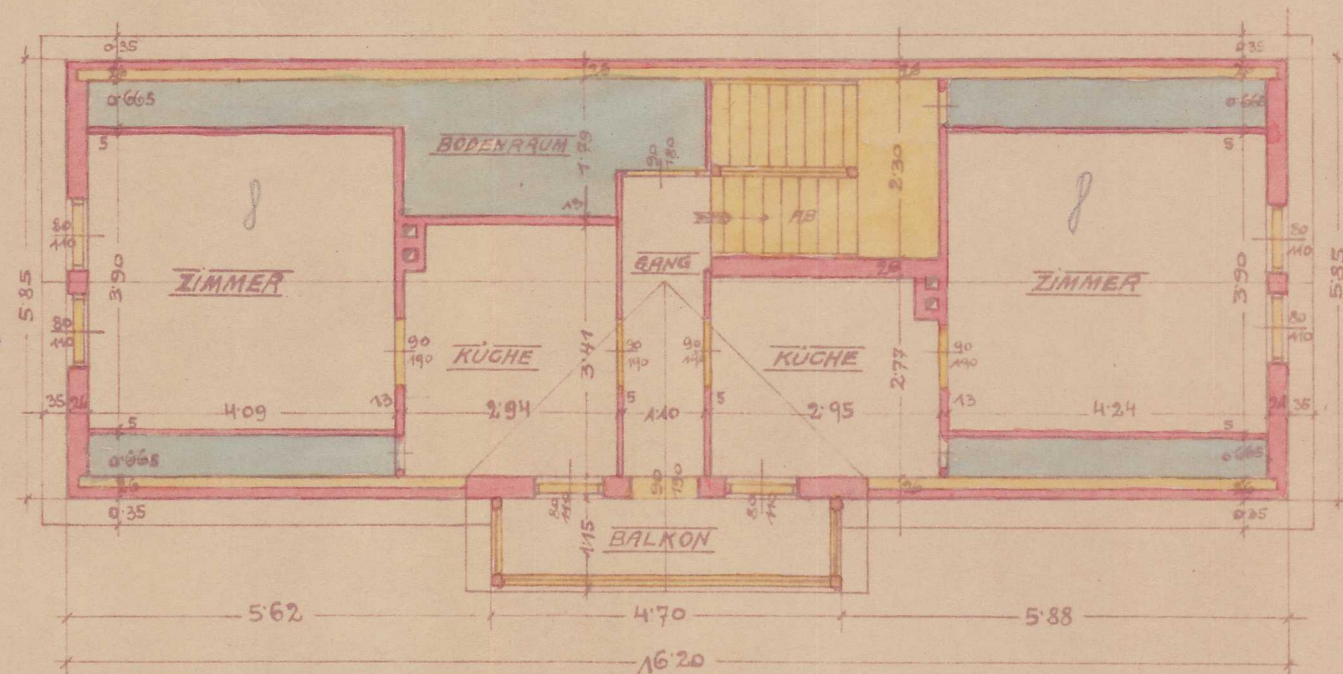

PARTERRE

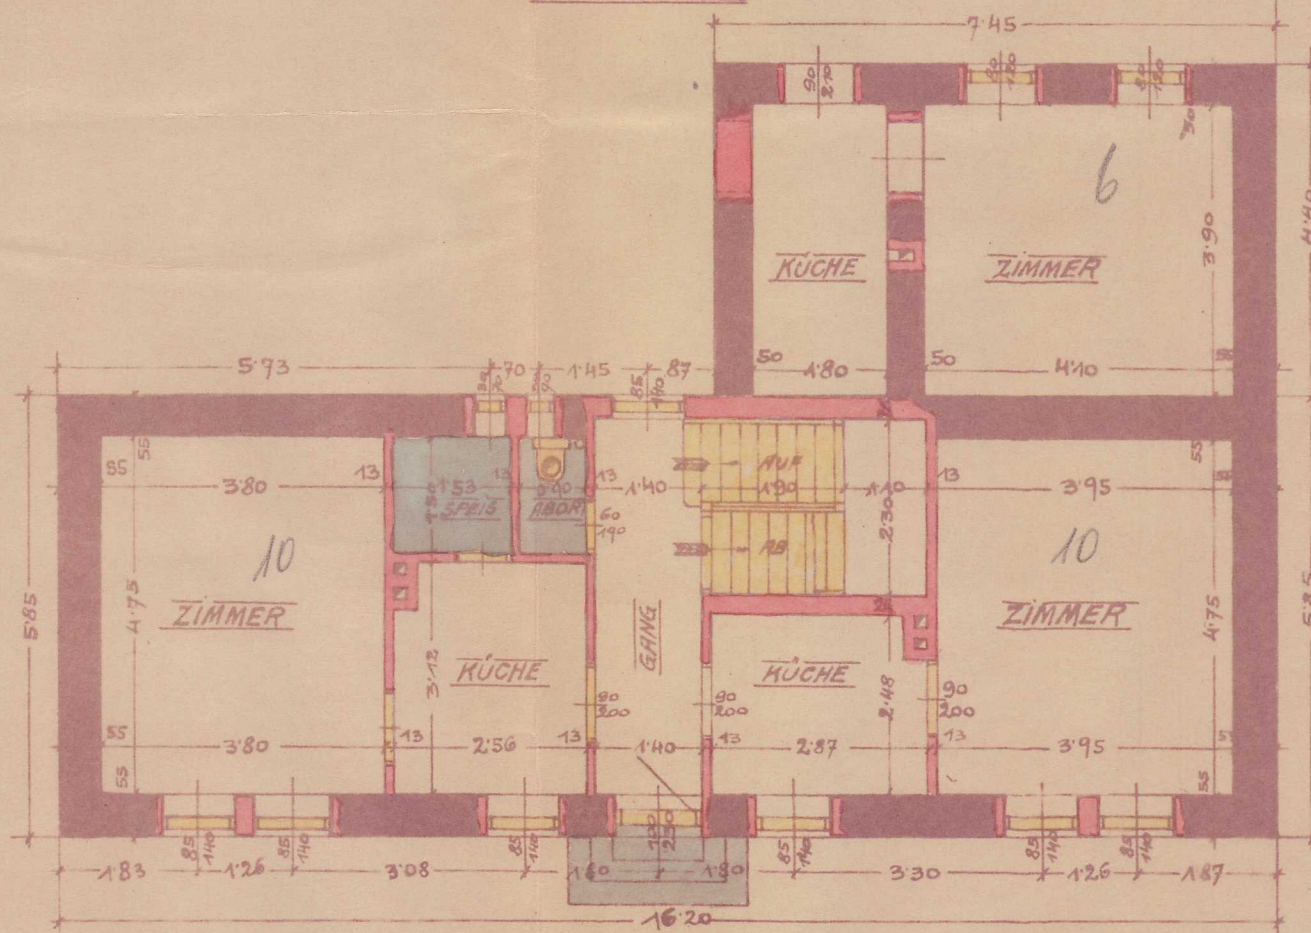

KELLERGEßCHOSS

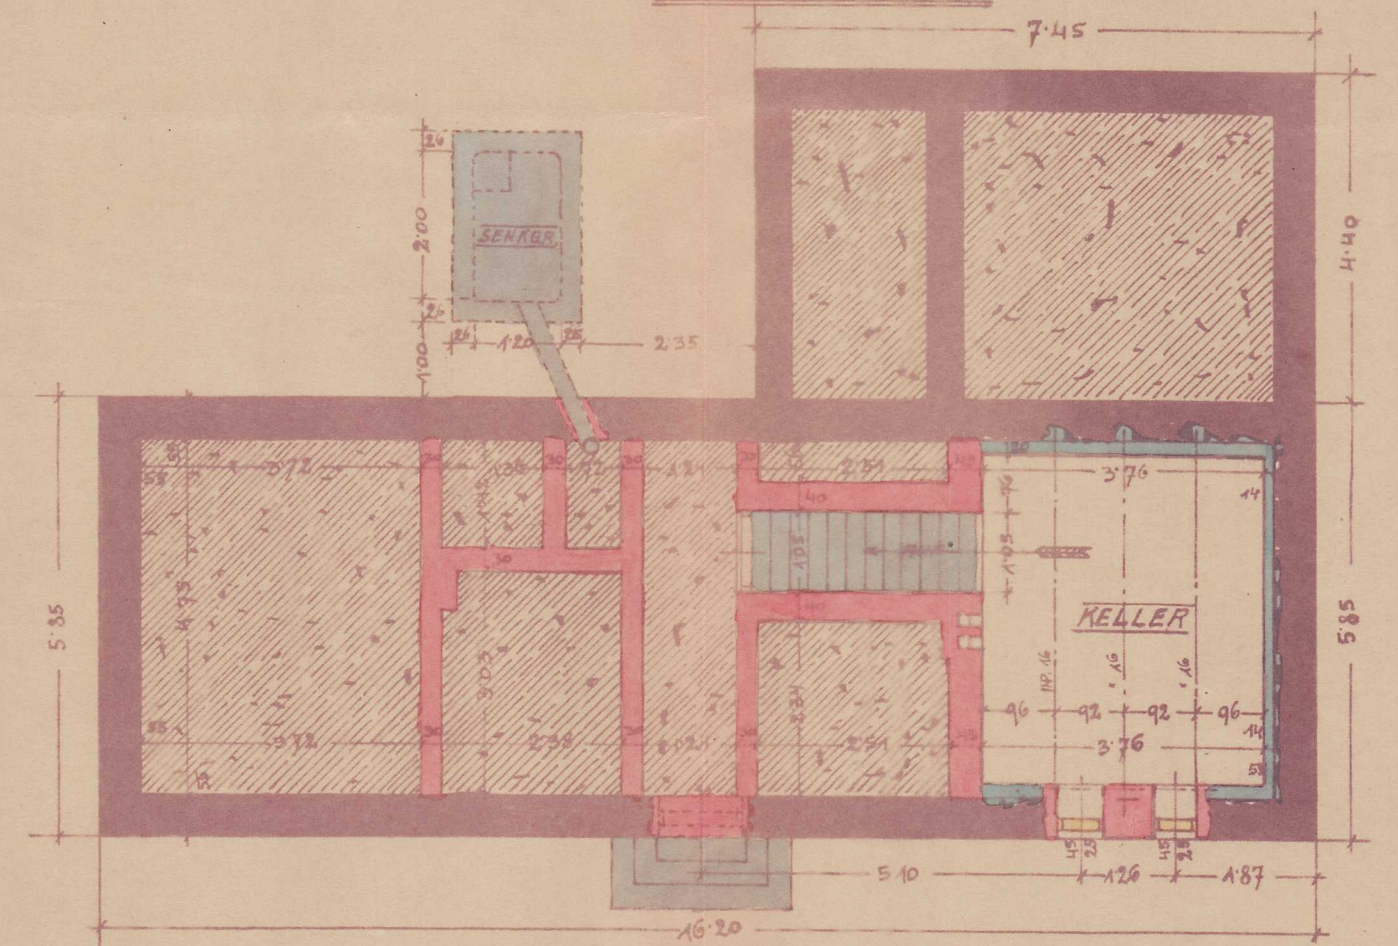

WIESMATH IM JÄNNER 1936

MAßSTAB 1:100

Lorenz Schwarz
gegr. 1871, Neumarkt
Wiesmath Nr. 18
Lorenz Schwarz