
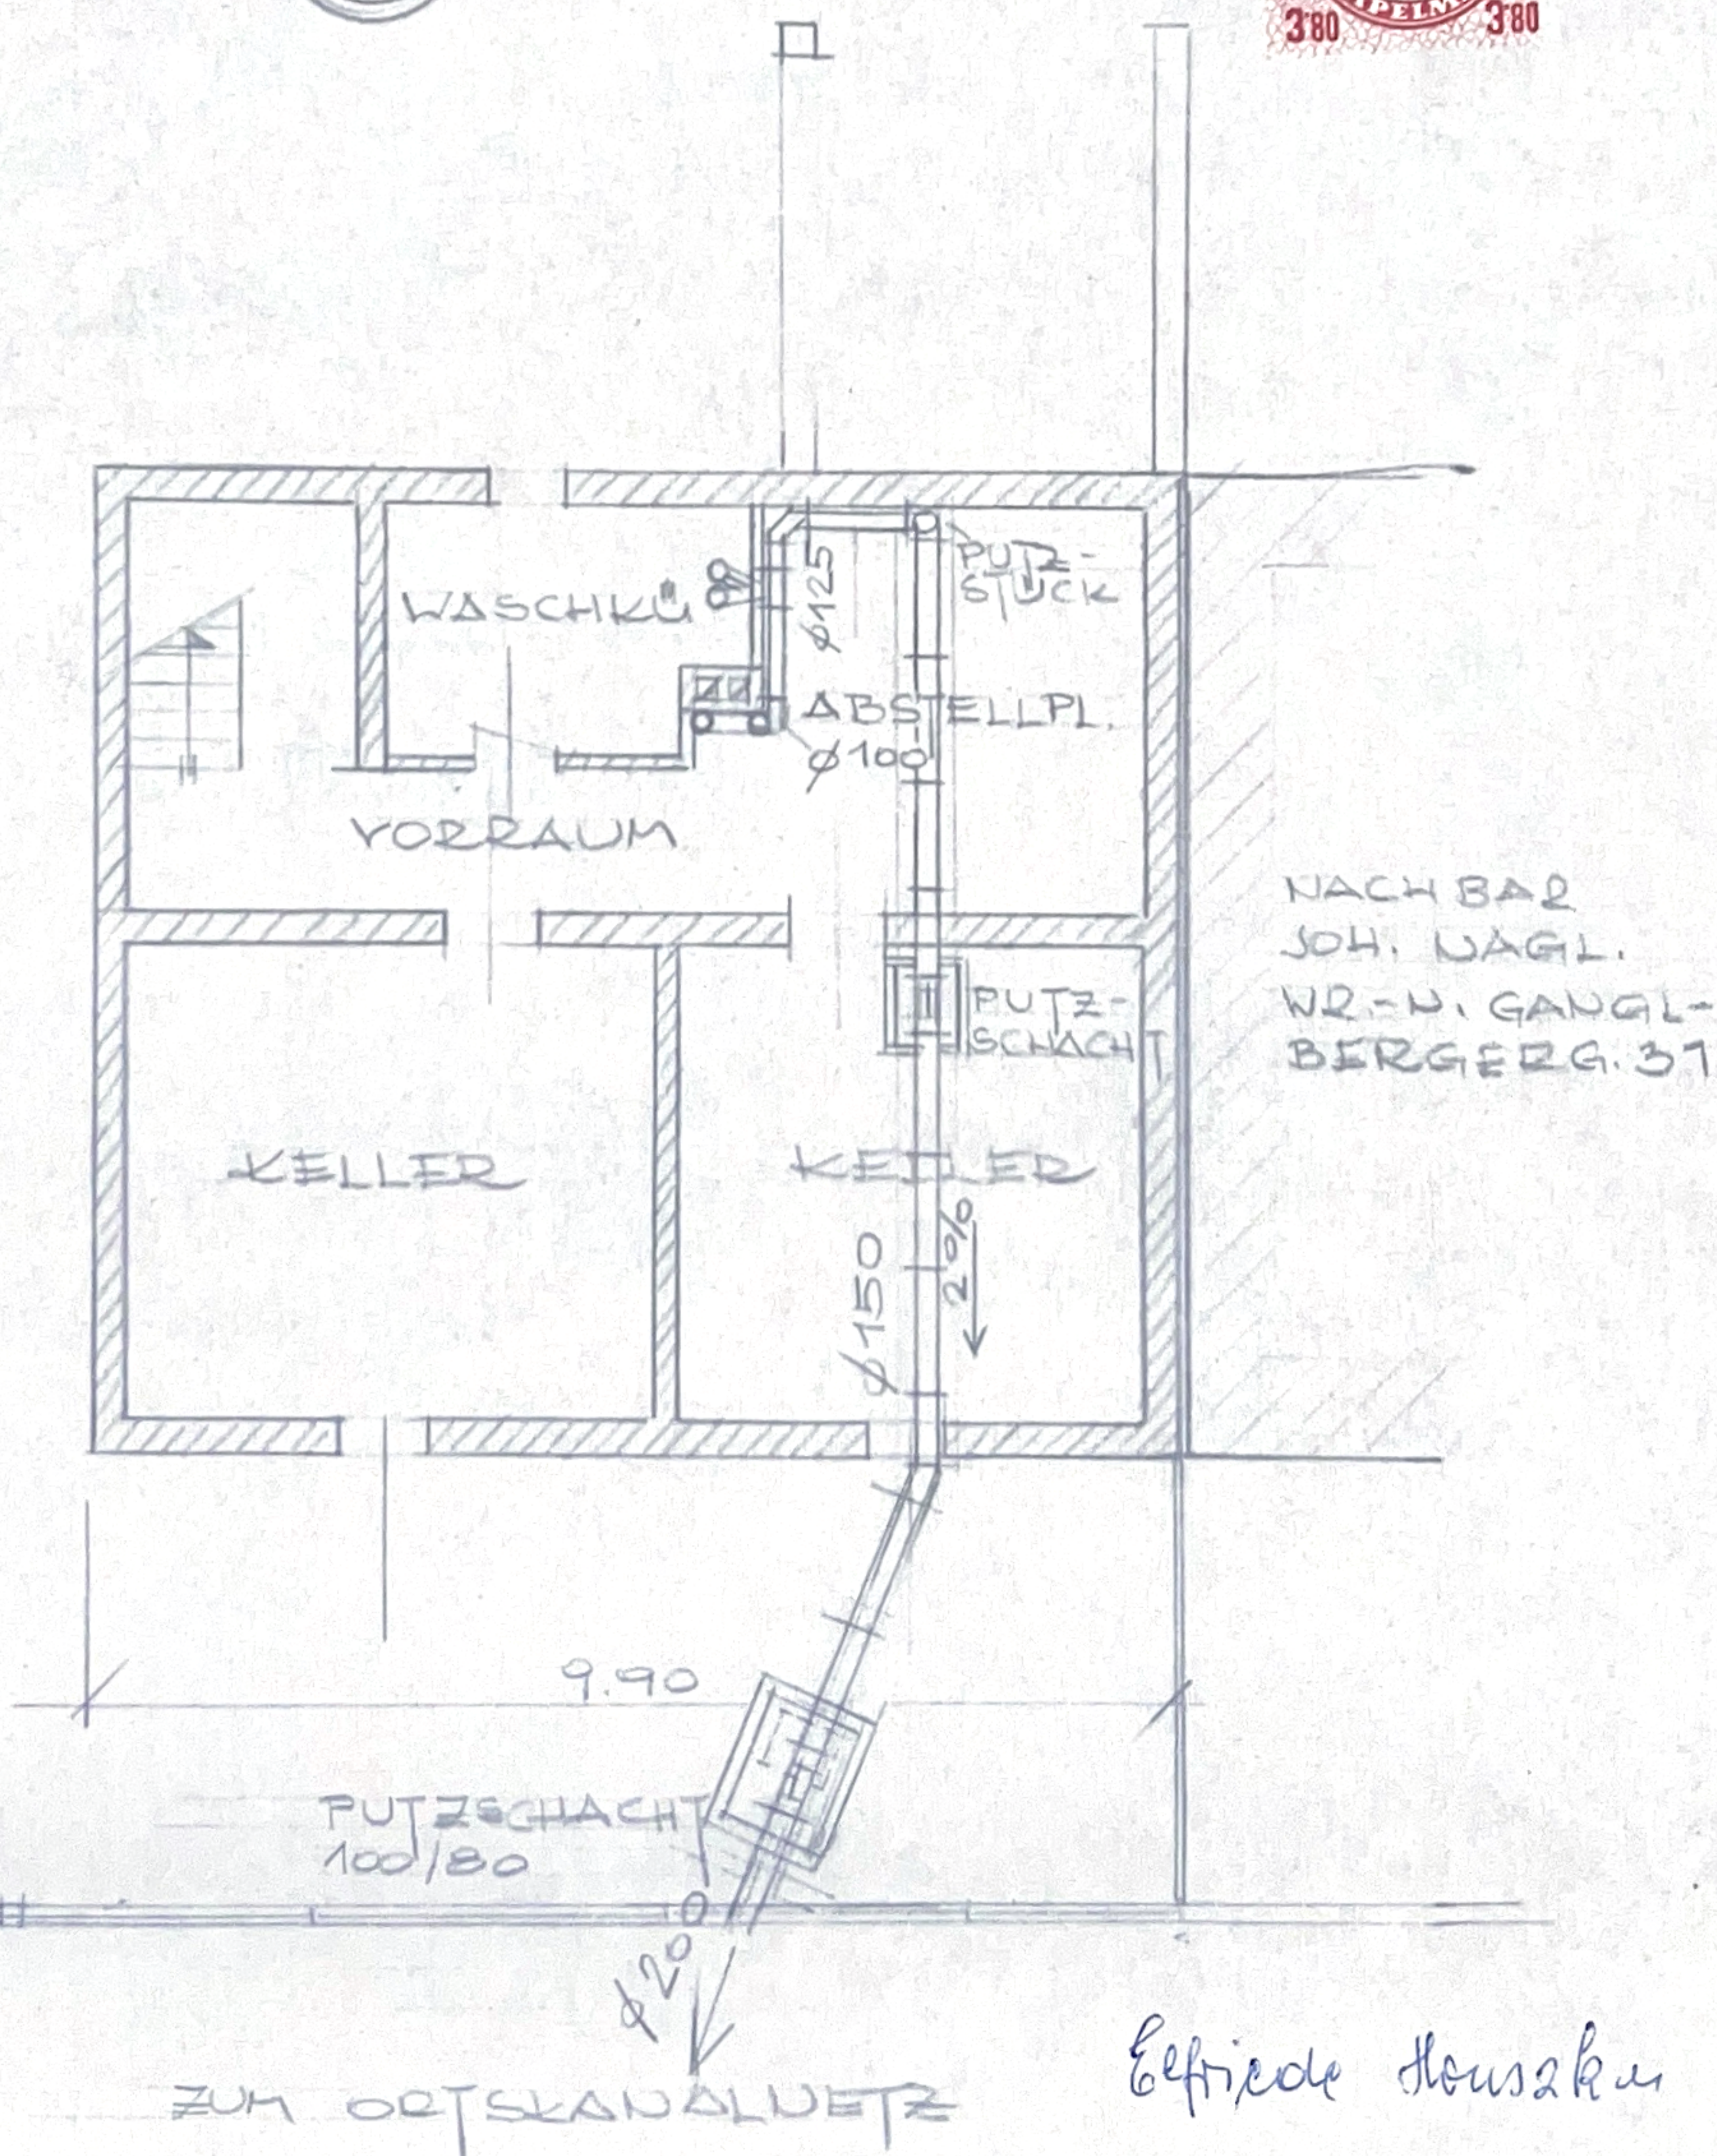


PLAN: FÜR DIE HAUSKANALANLAGE IN WR.-NEUSTADT GANGLBERGERGASSE 29 FÜR HERRN WILLIBALD U. FRAU ELFRIEDE HOUSZKA

BAUHERR:

BEHÖRDE:

AUFZUL. GEBÜ.
U. SICKERGR.

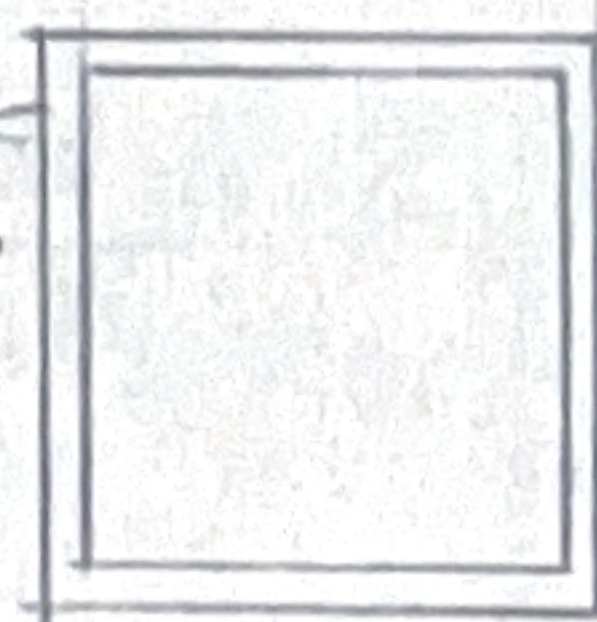

Elfriede Houszka

GANGLBERGERGASSE