



ÜBER DIE ERBAUUNG EINES WOHNHAUSES AUF

WESTANSICHT.

SÜDANSICHT

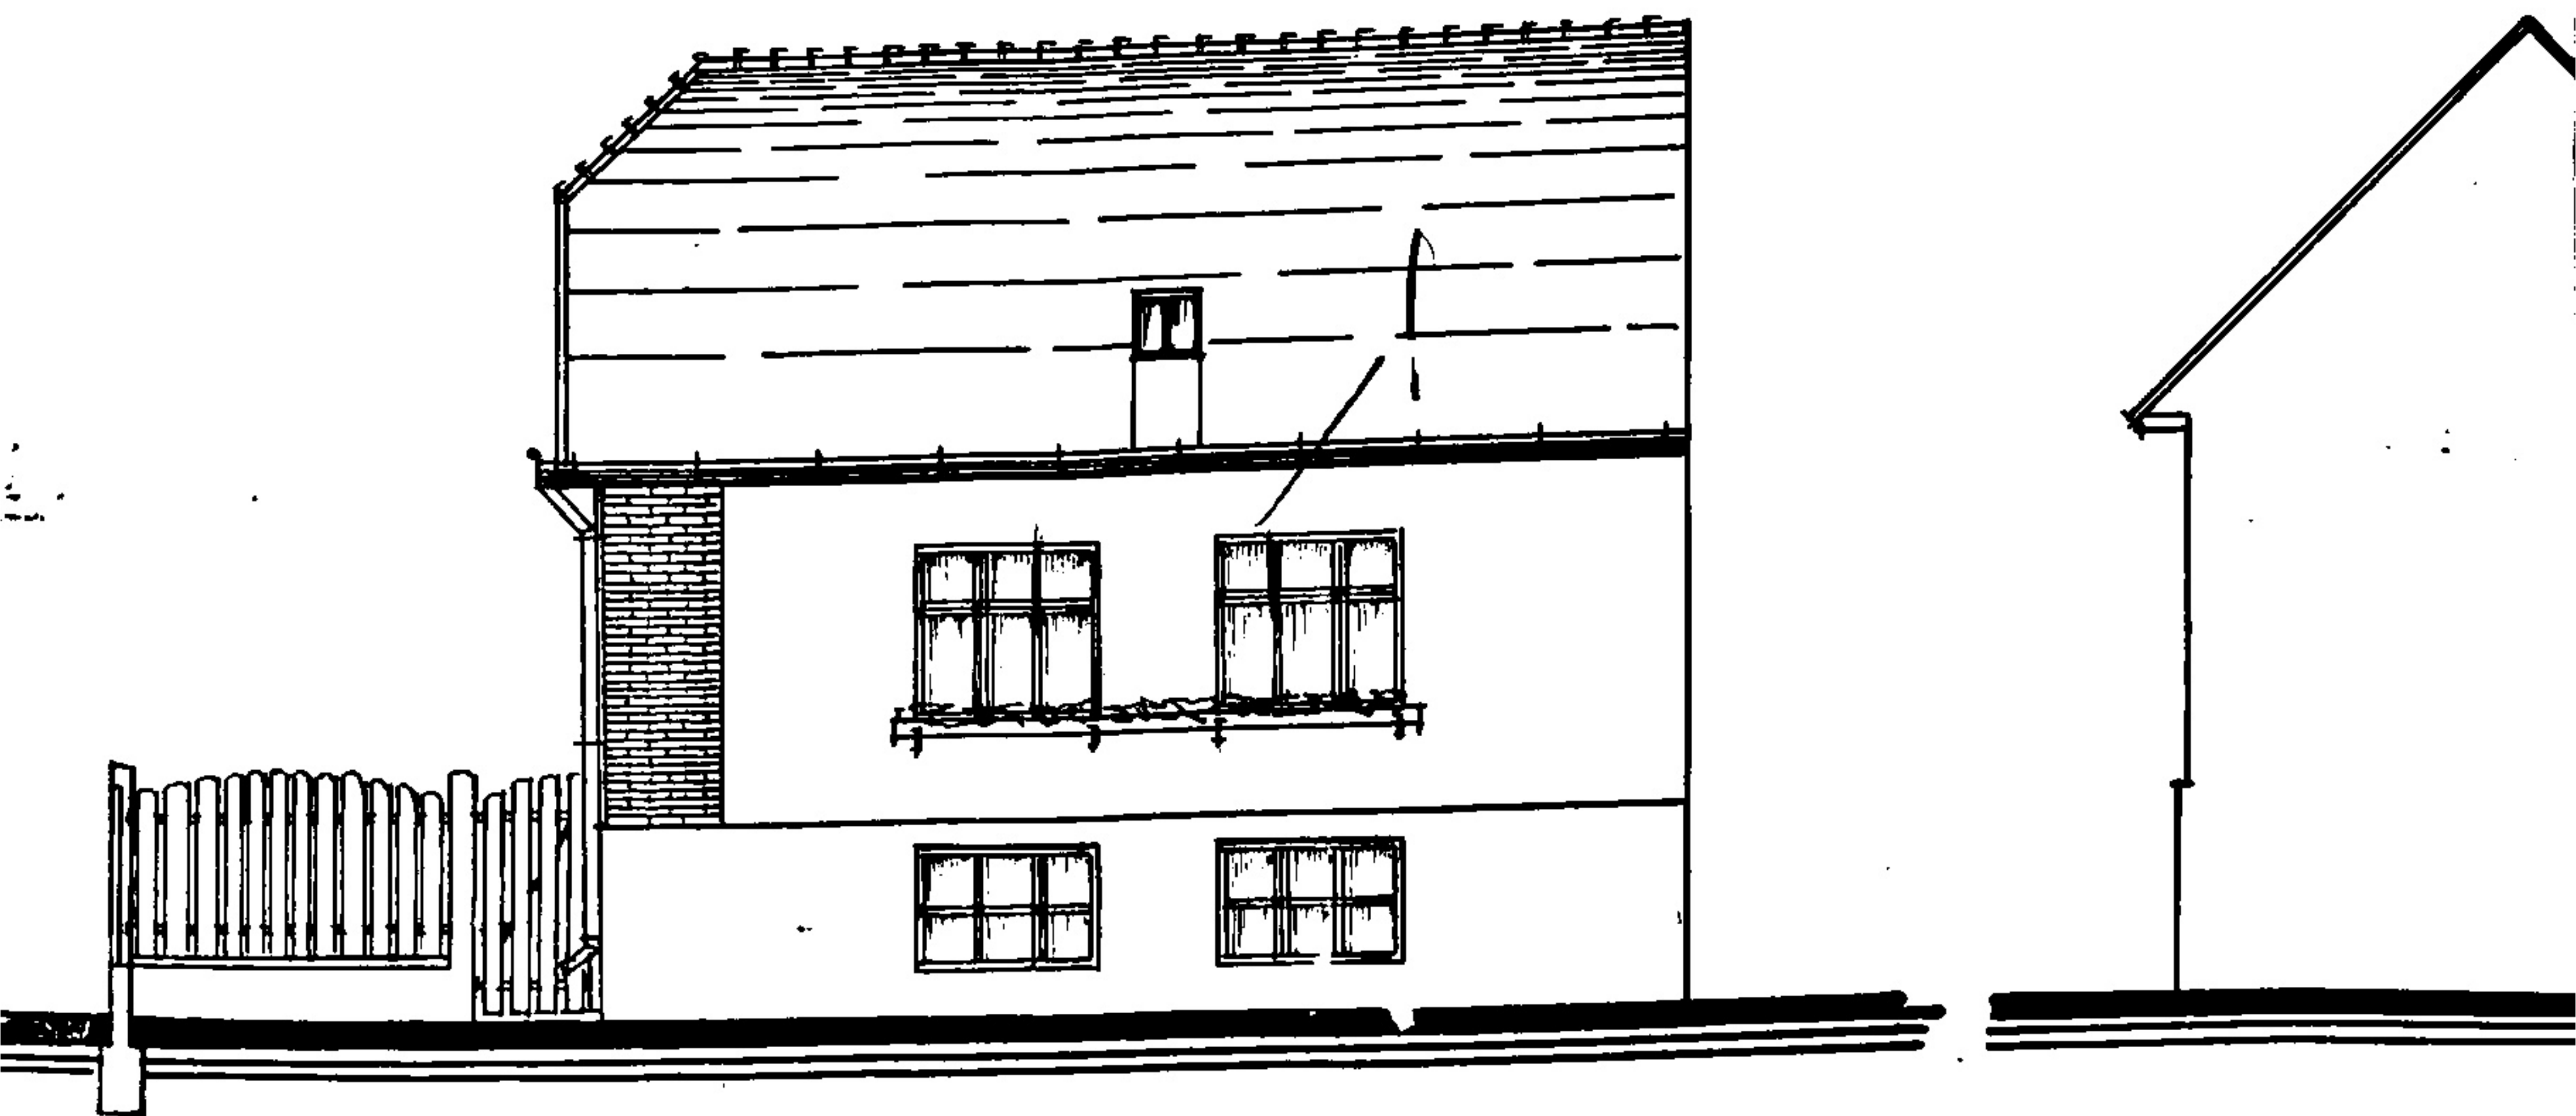


SOUTERRAIN.

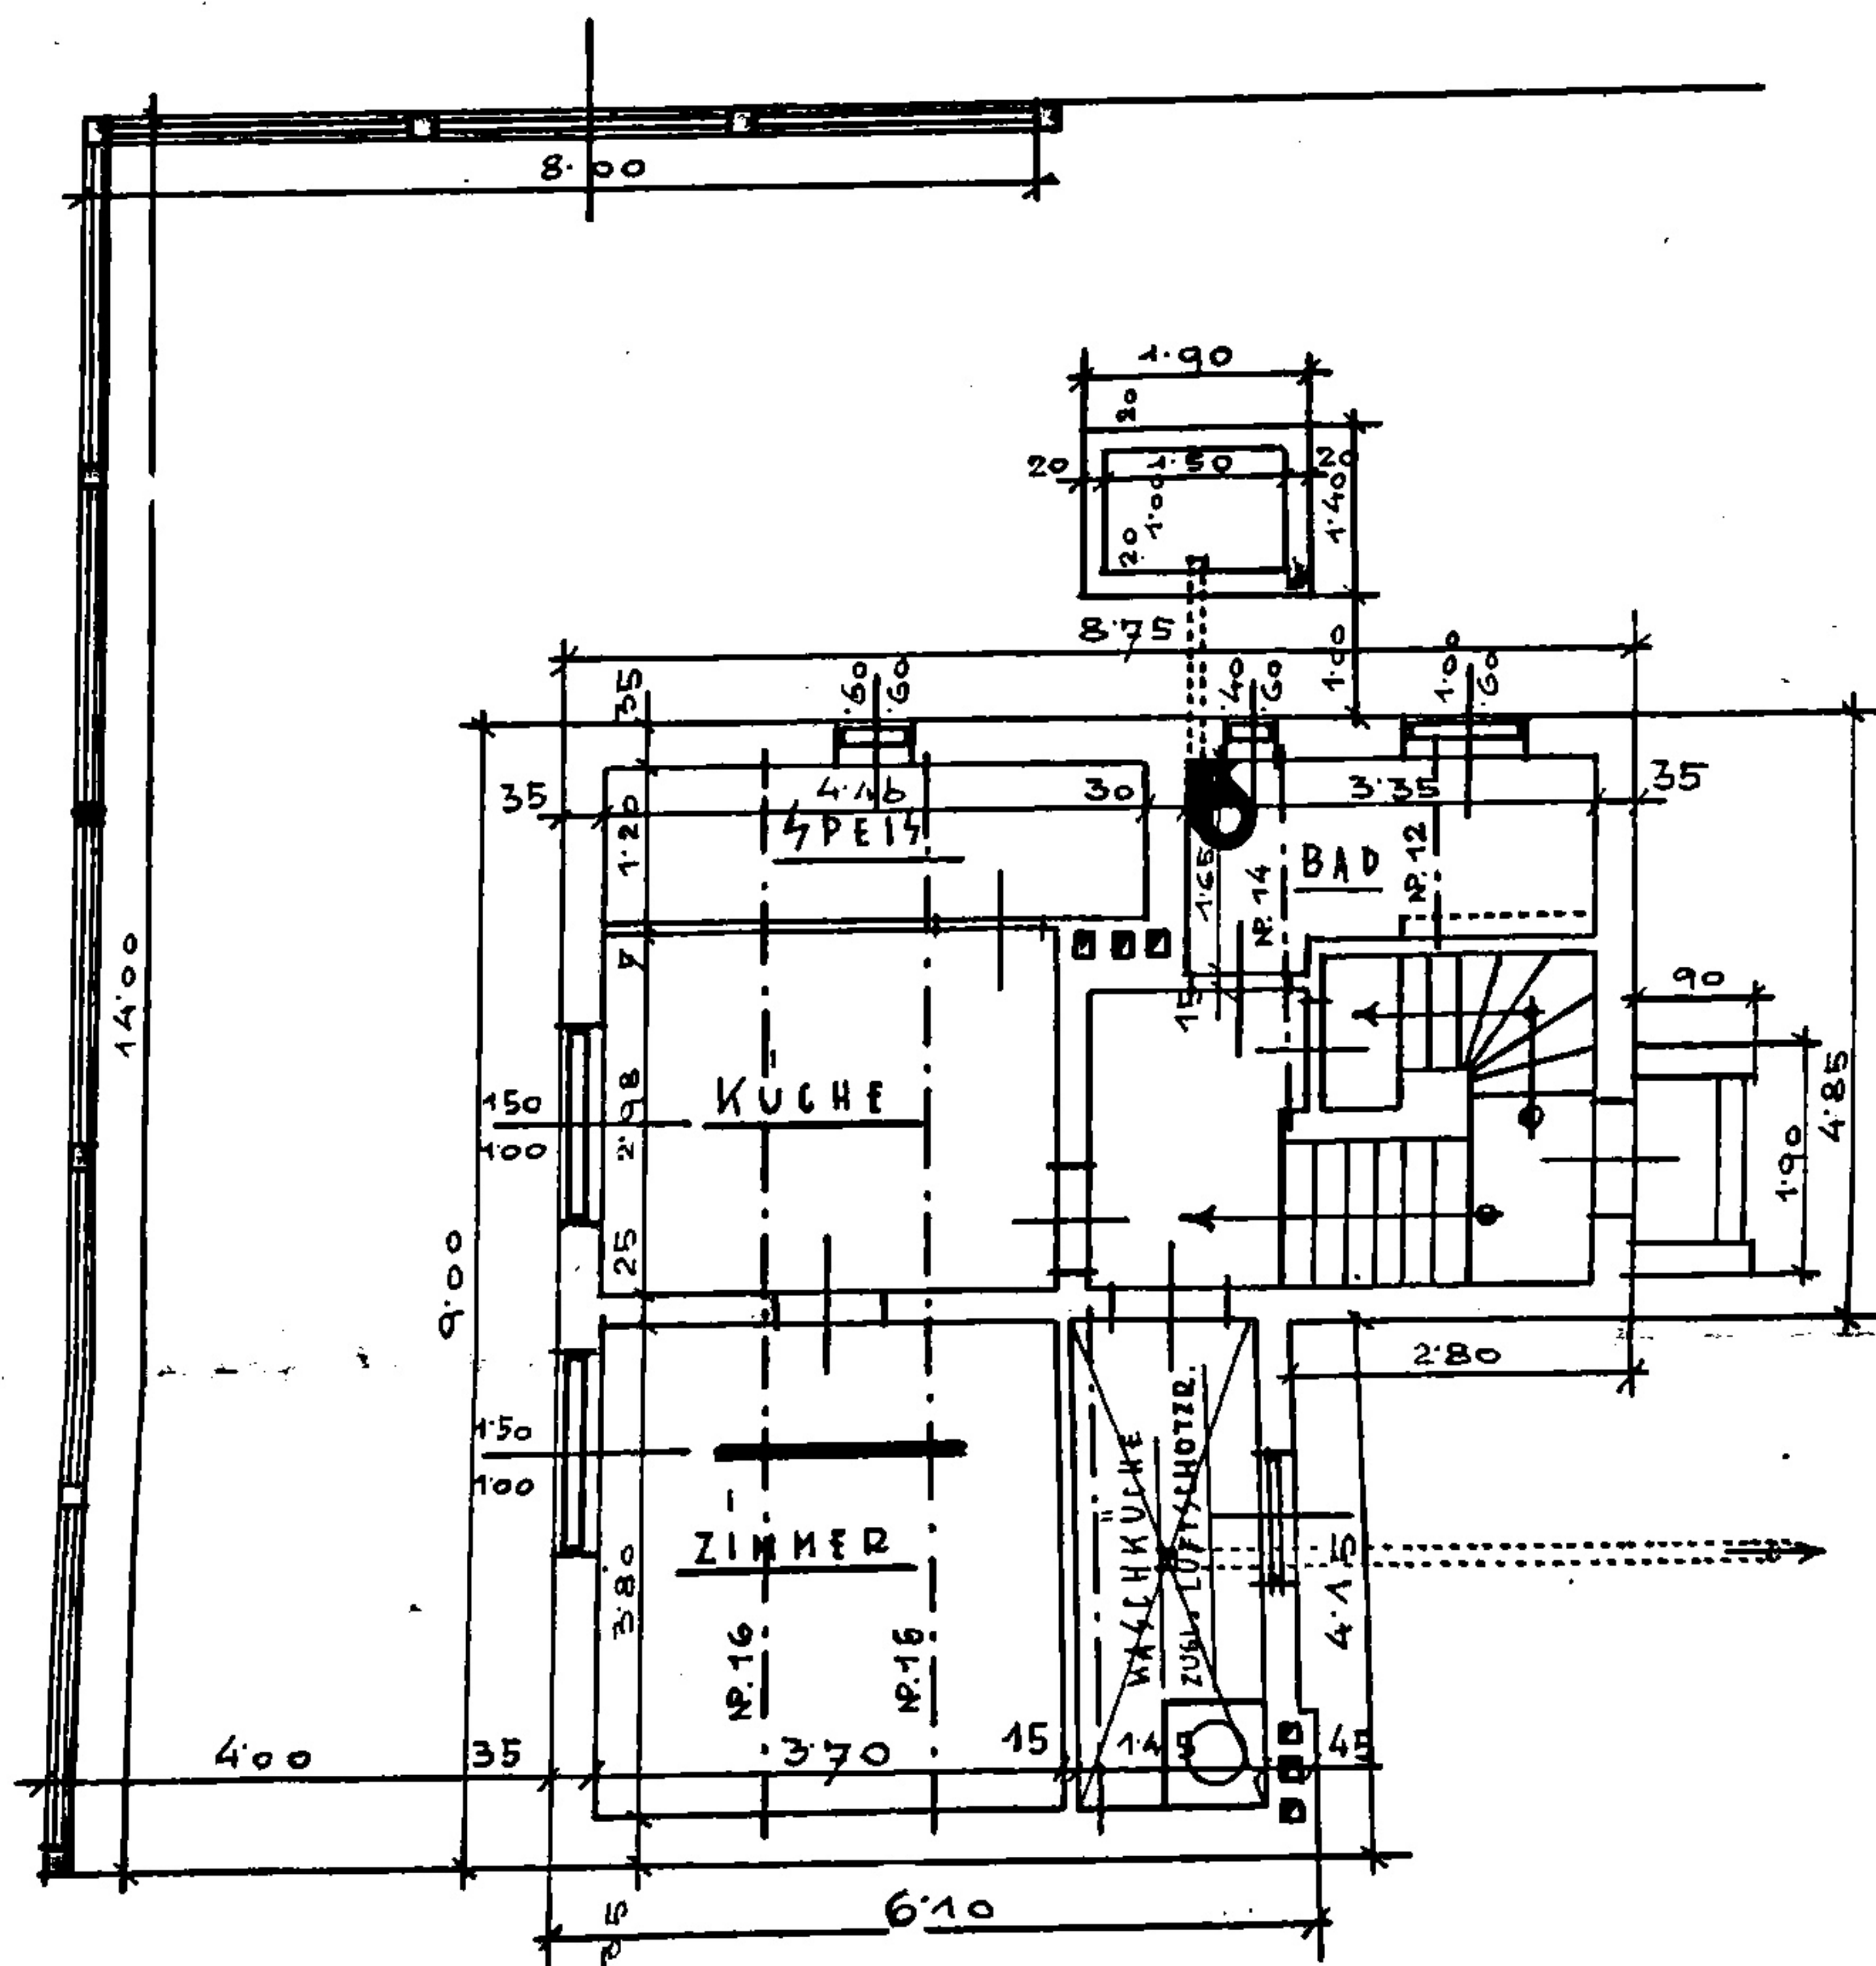


WIEN, IM JULI 1939.

MISS E 1-100.

ÜBERSICHT.

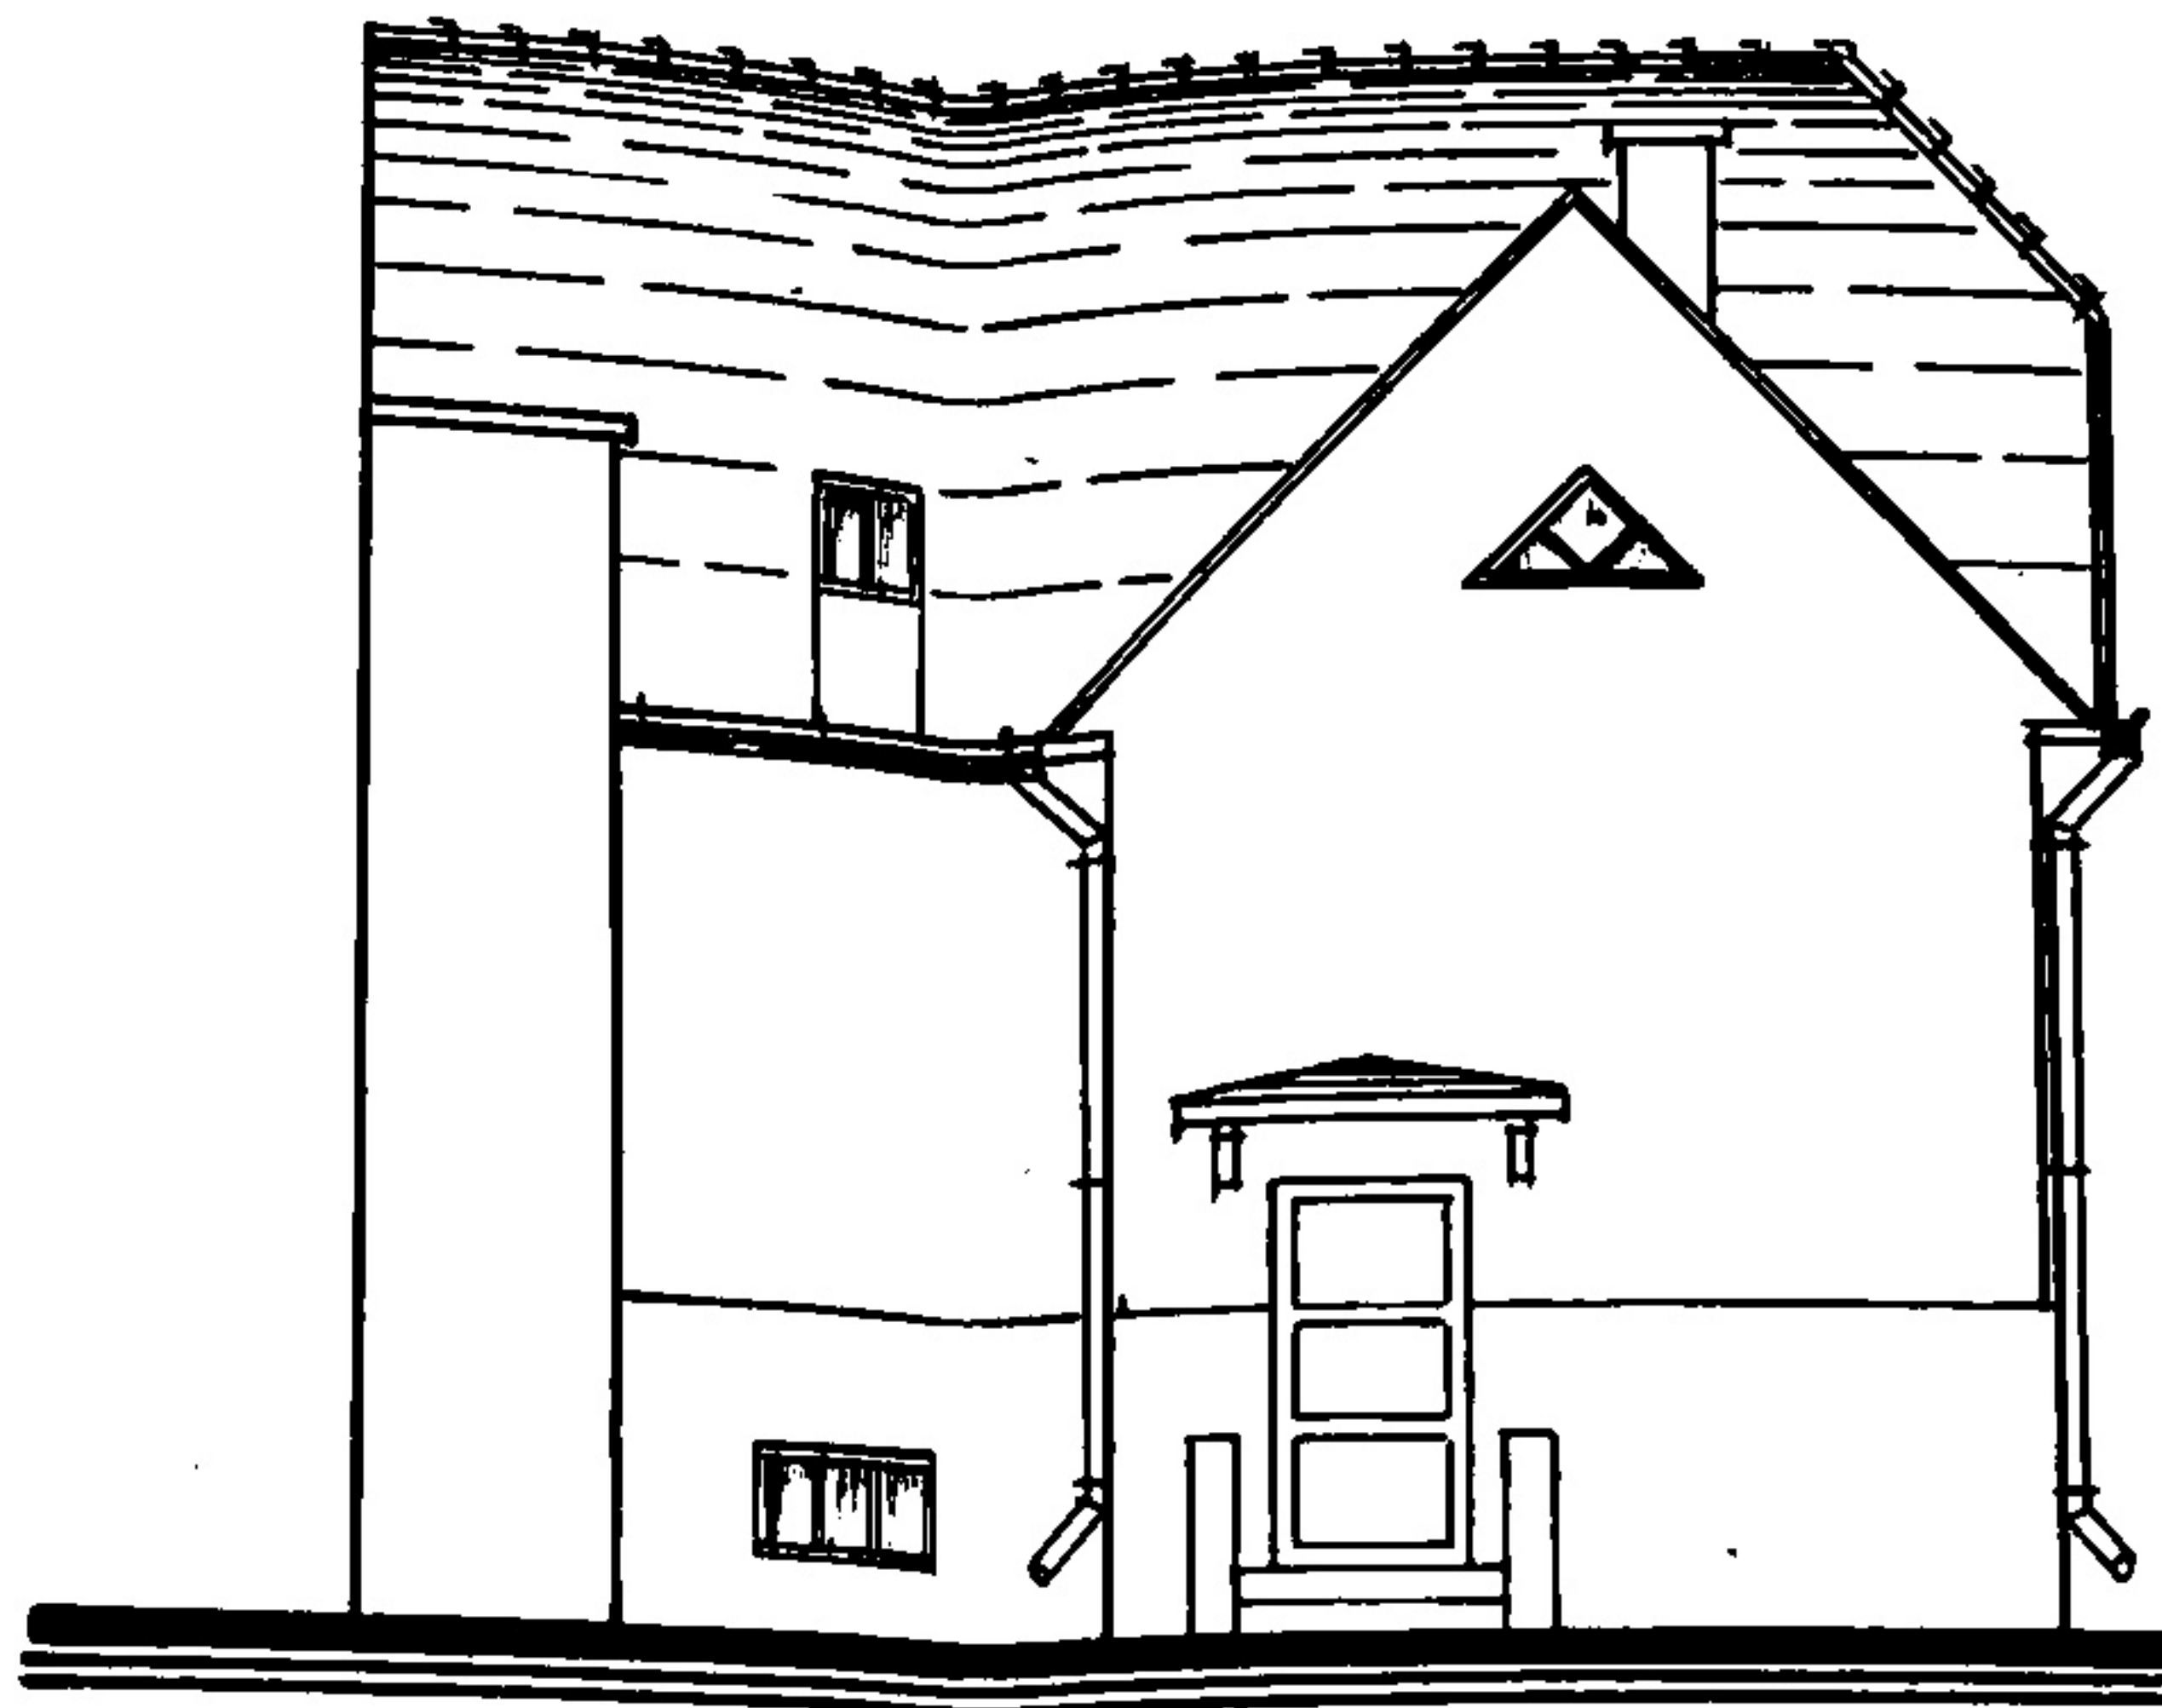


DACHGEA


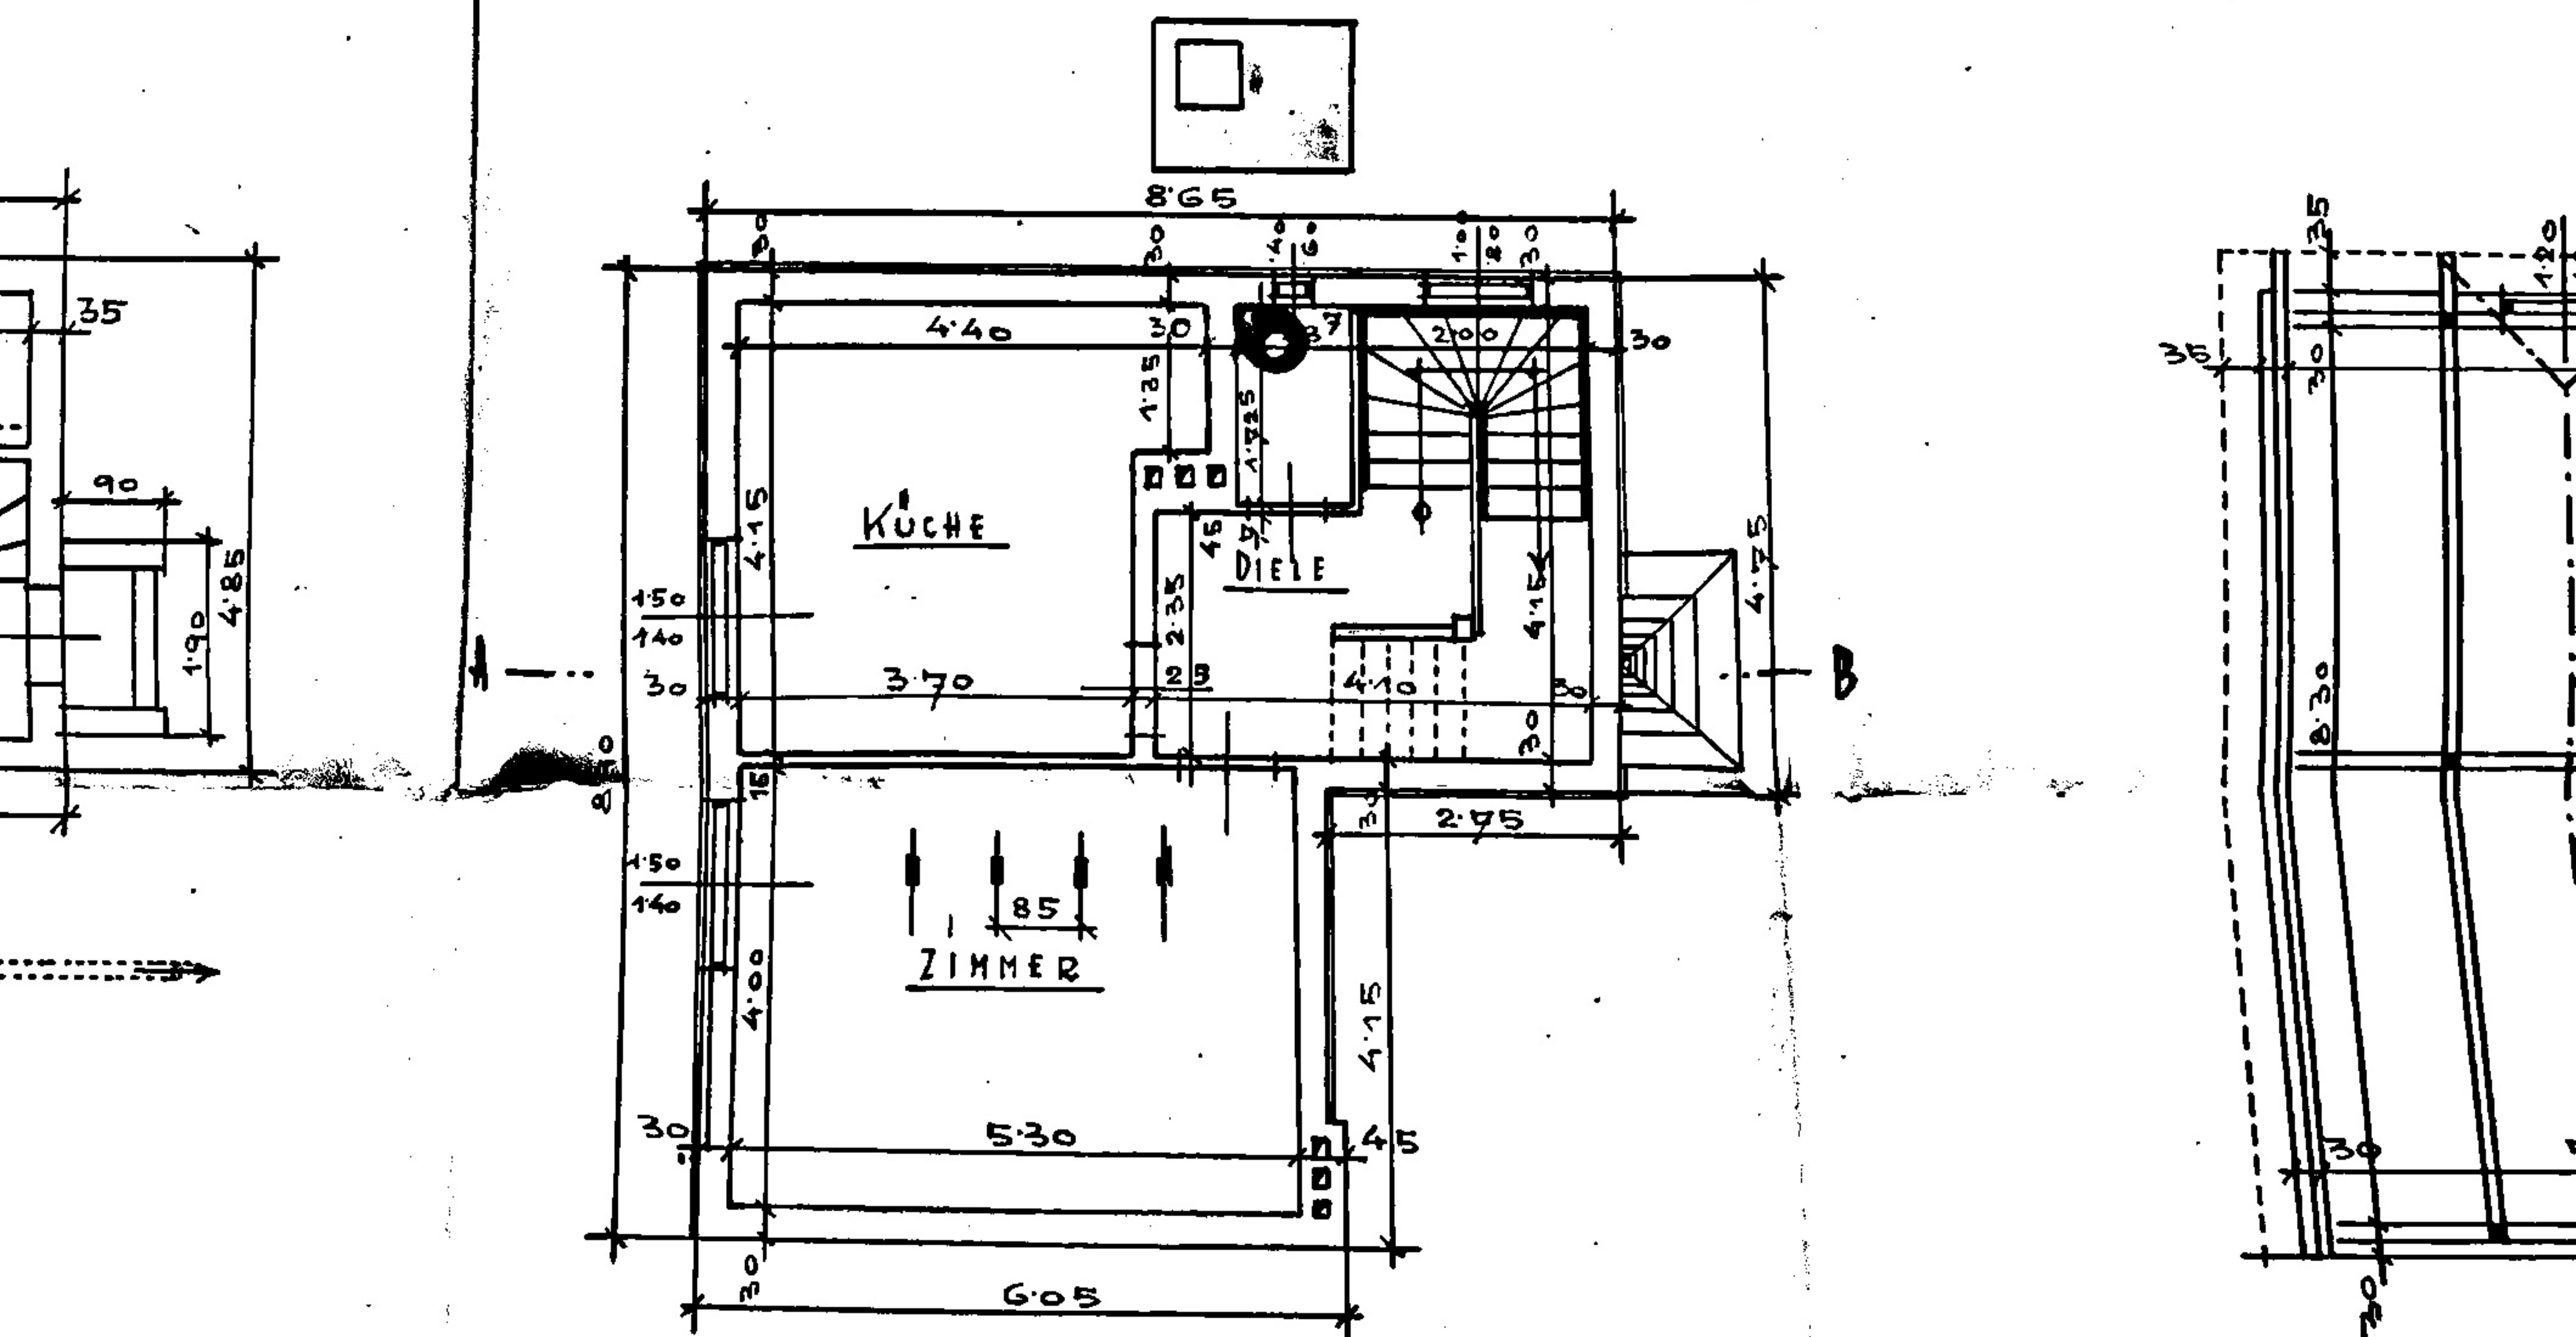


LIGHT.

NORDANSICHT.

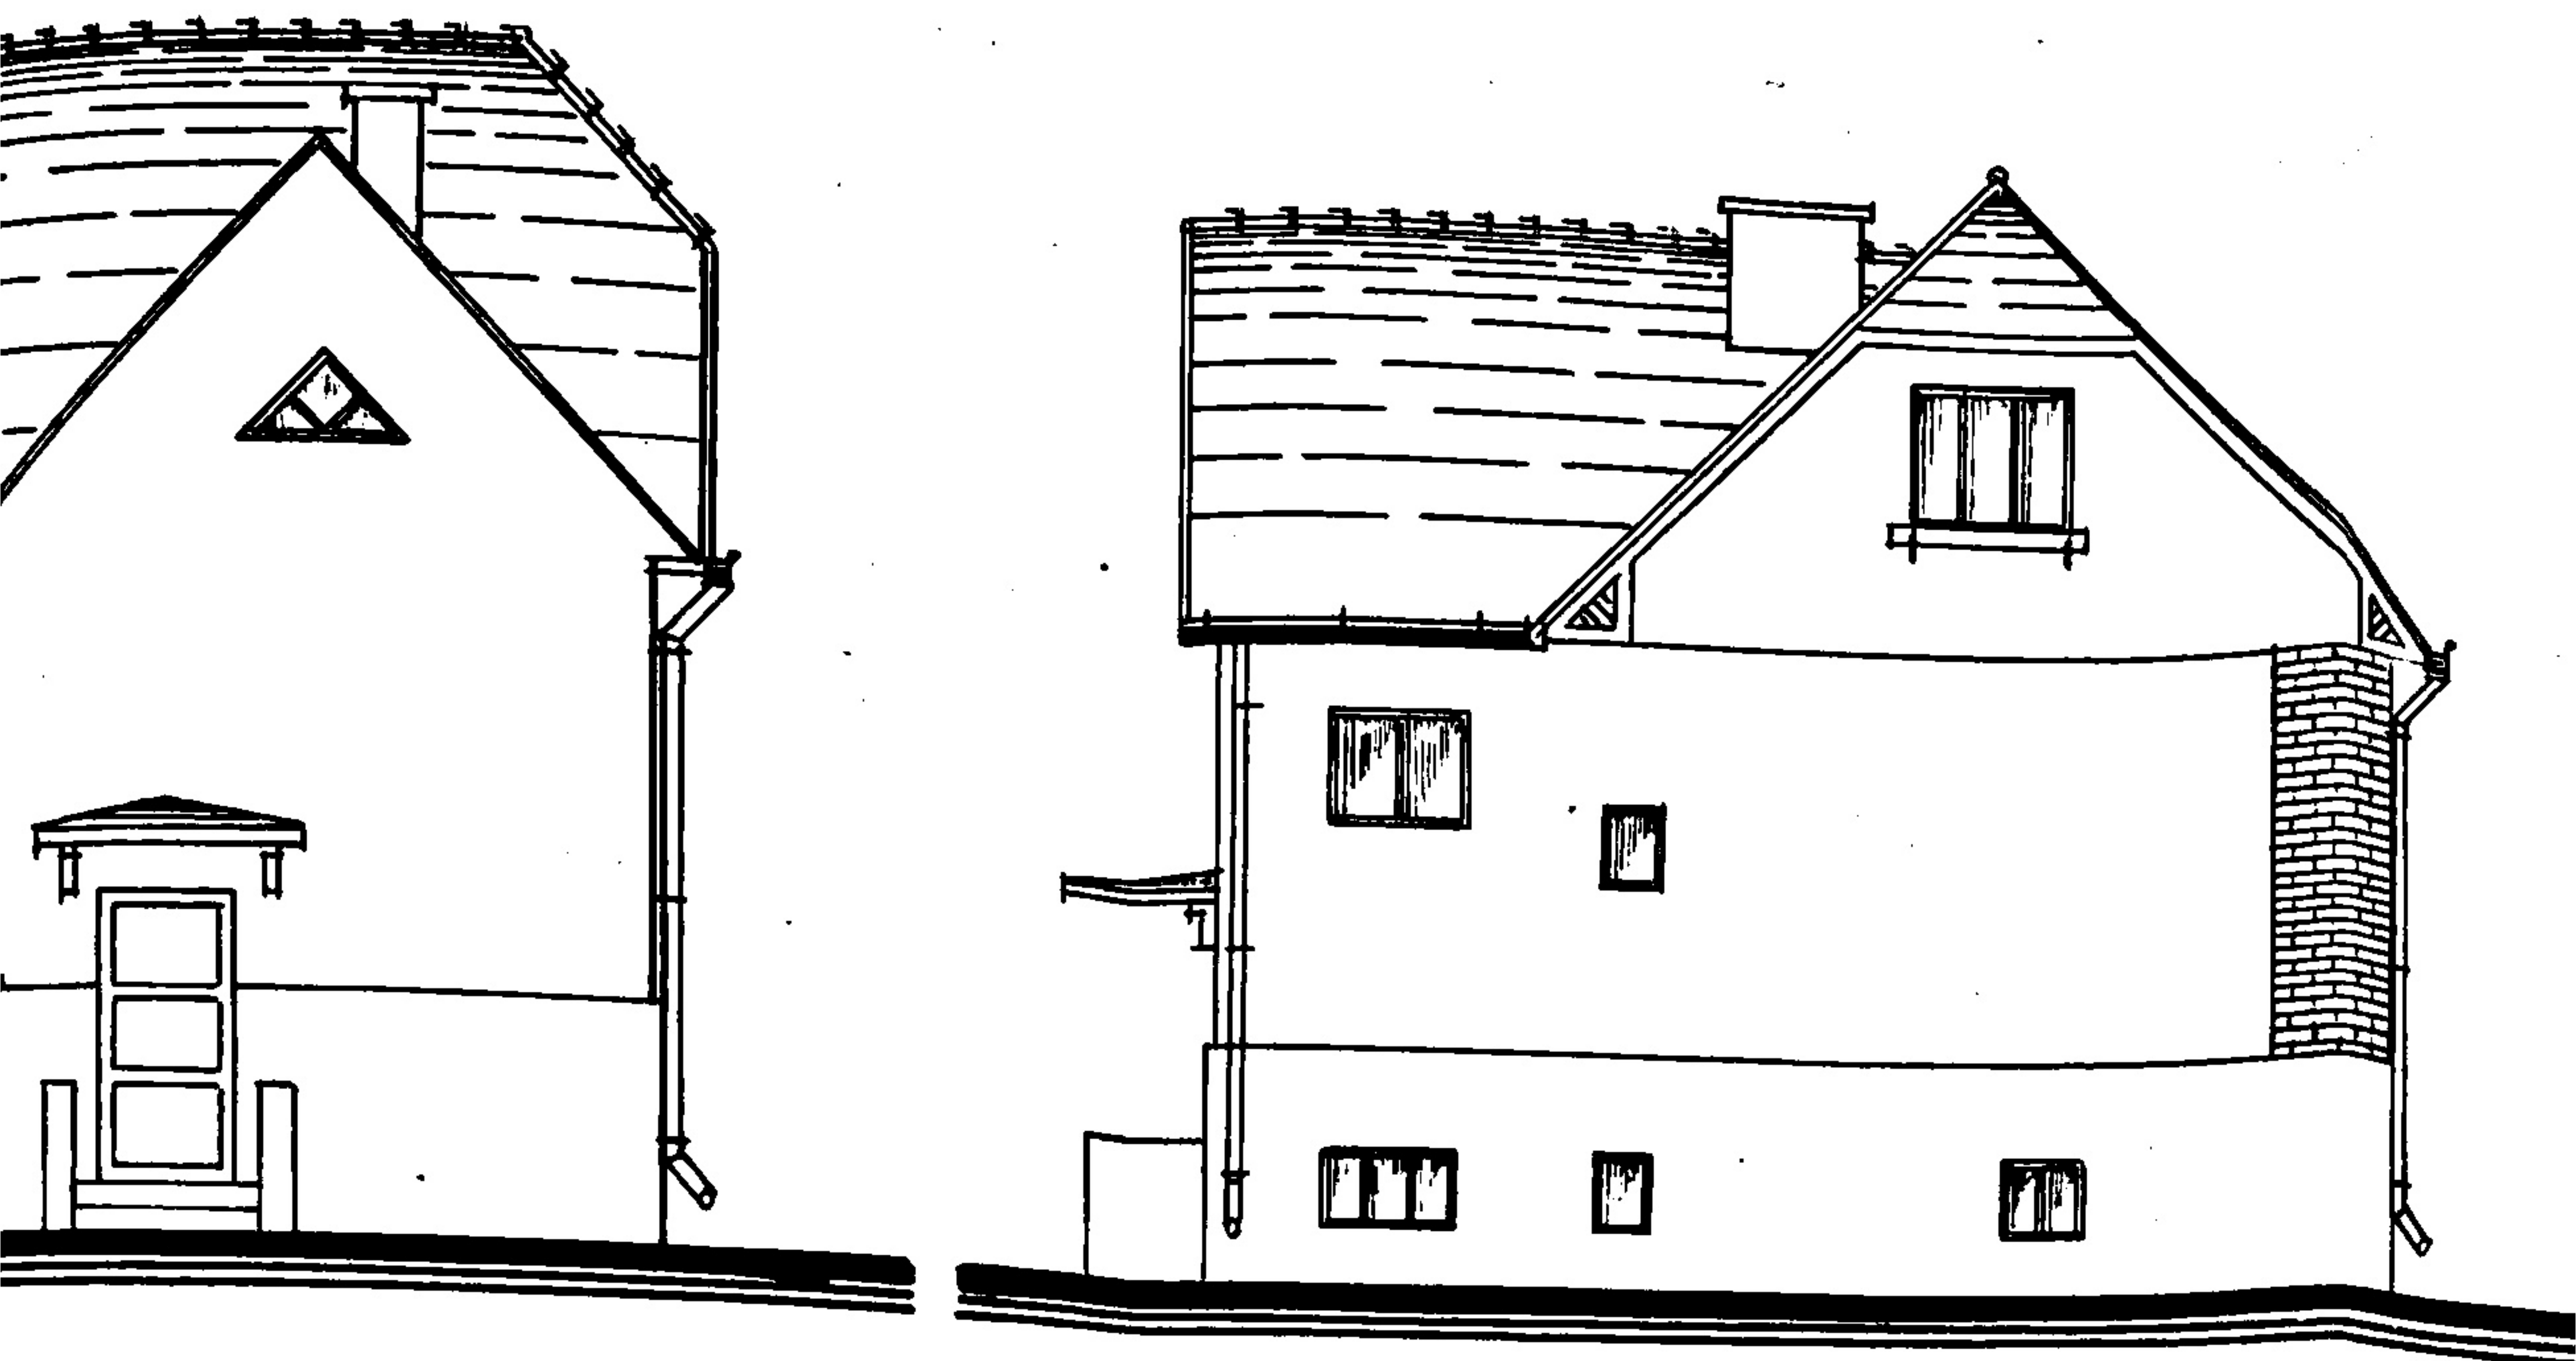

DACHGESELLSCHAFT.

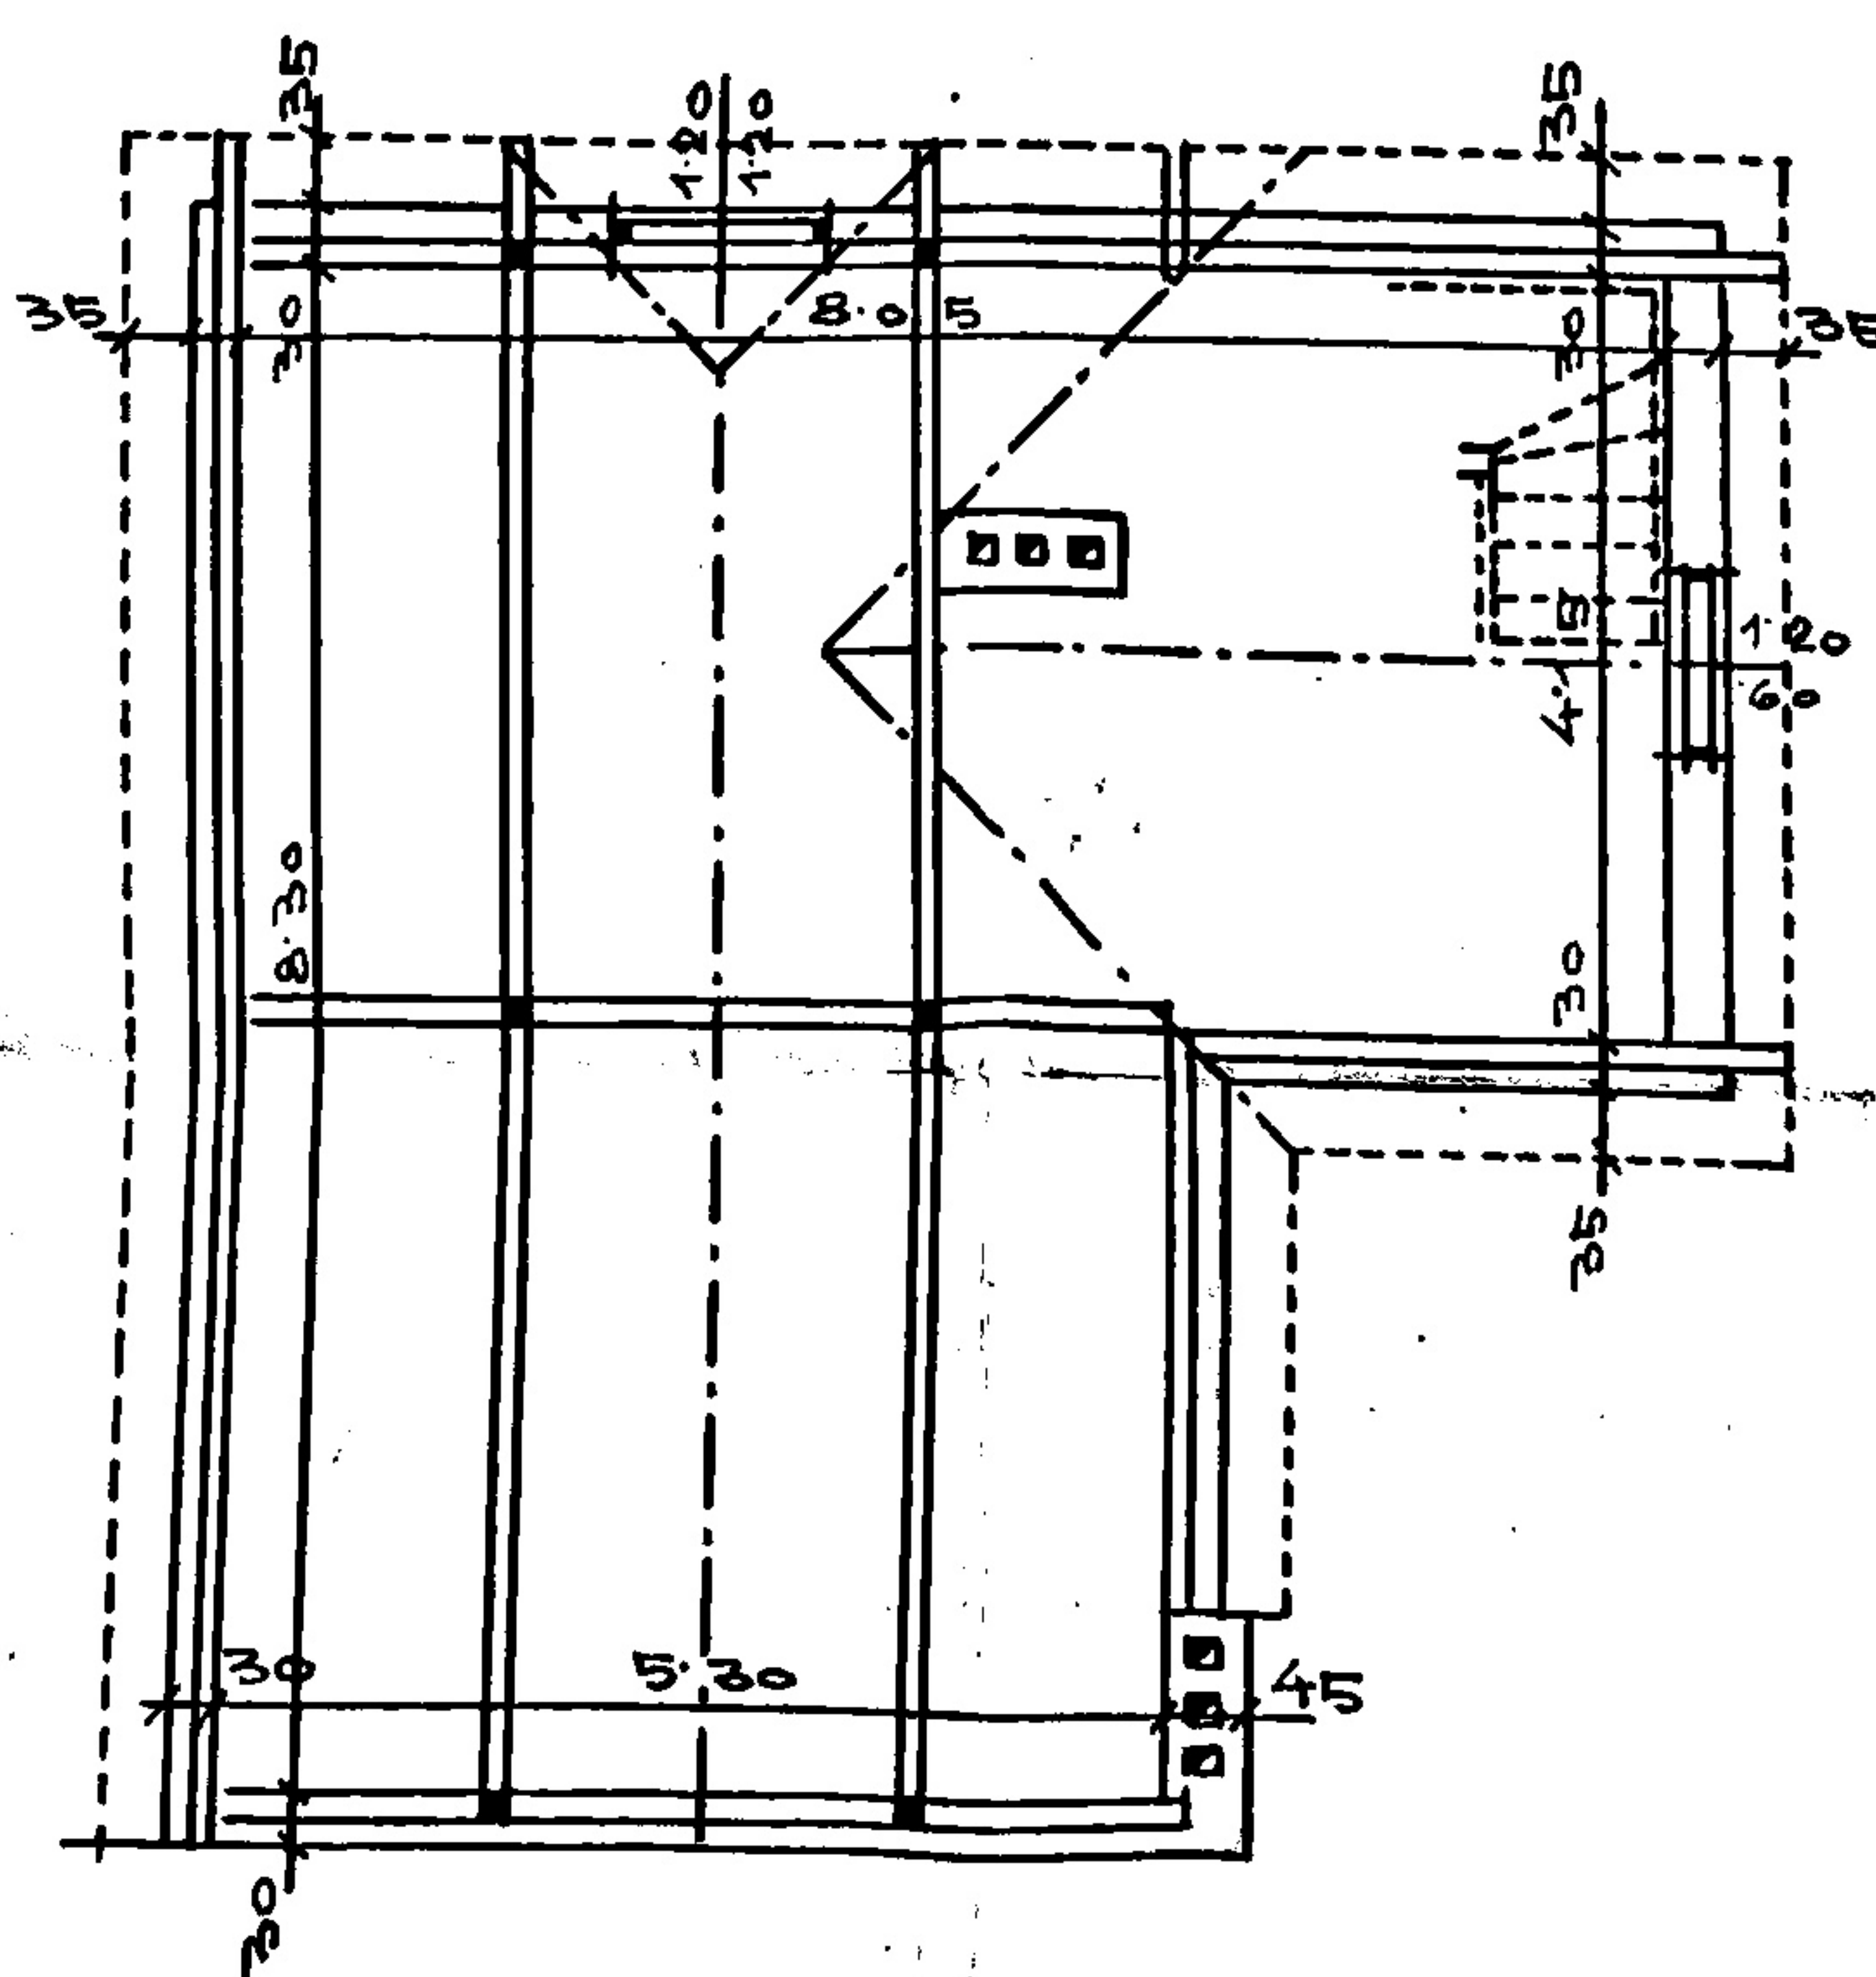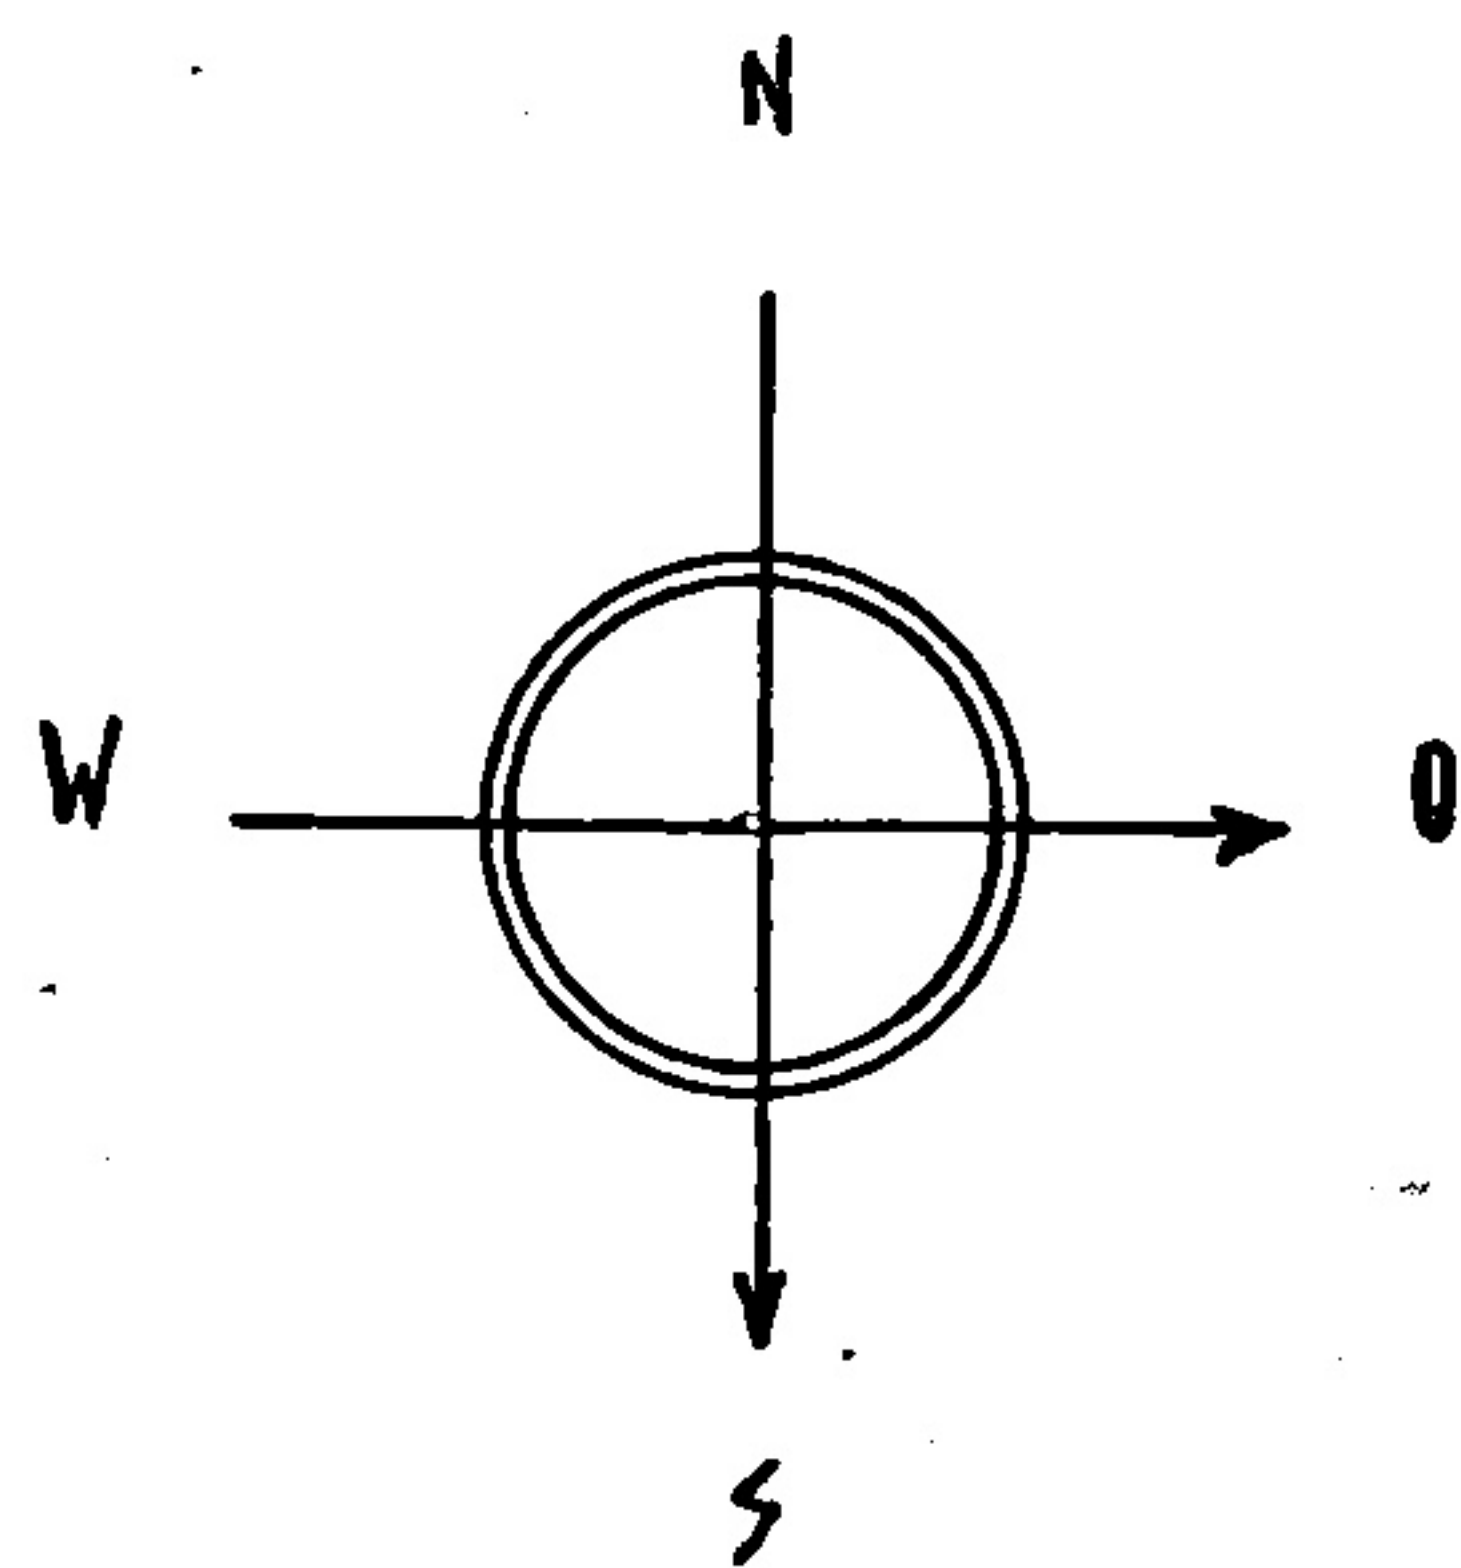

ZIEHRGASSE




L. BAUER
Hingew.
Kroik.

WR. NEUSTA
SCHLÖGELGA



HEUTE SCHRÖCKENSTEIN VINZENZ U. HELENE.

RDANSICHT.

SCHNITT A-B.

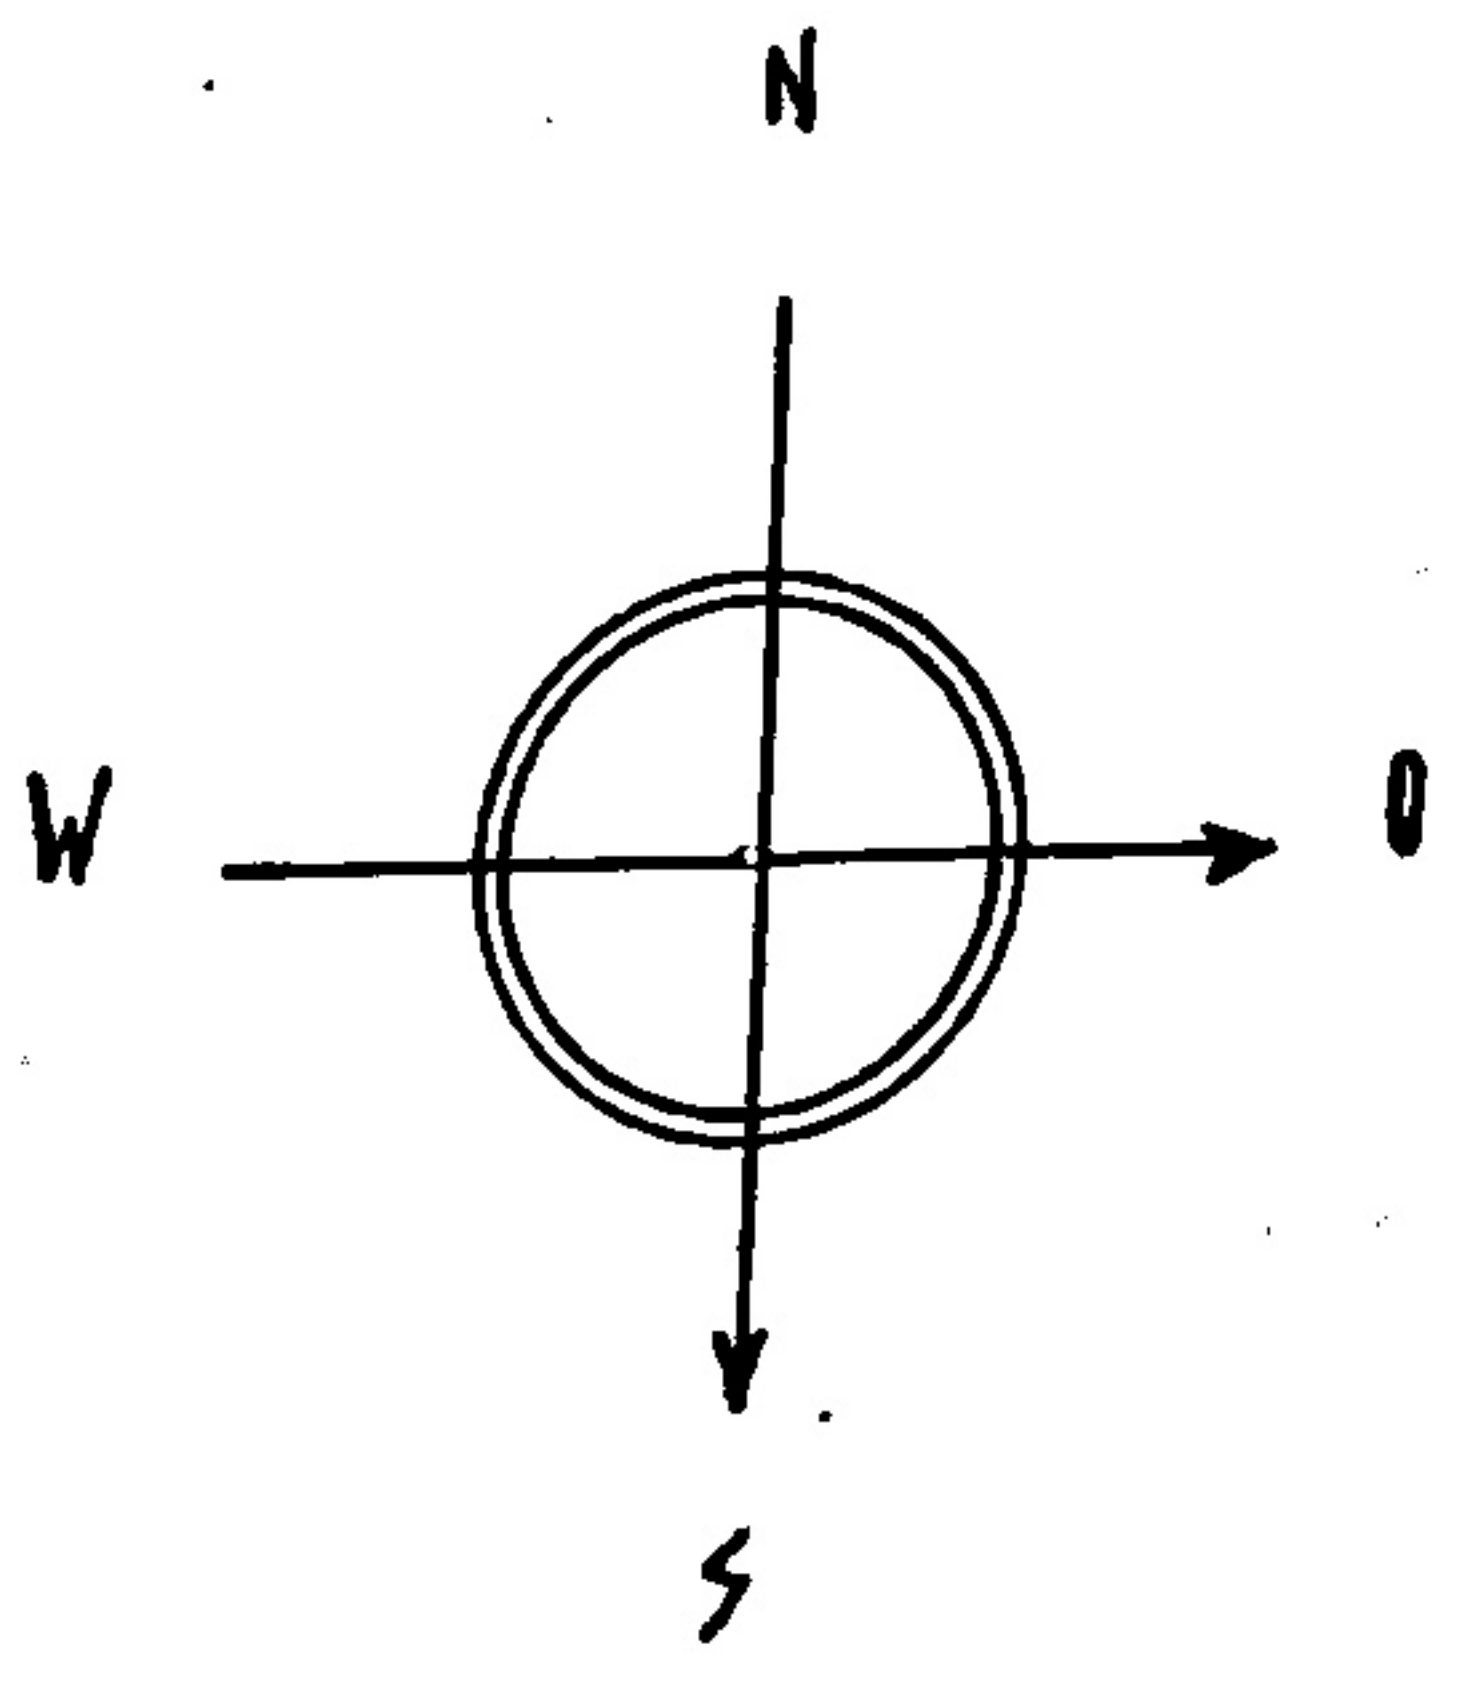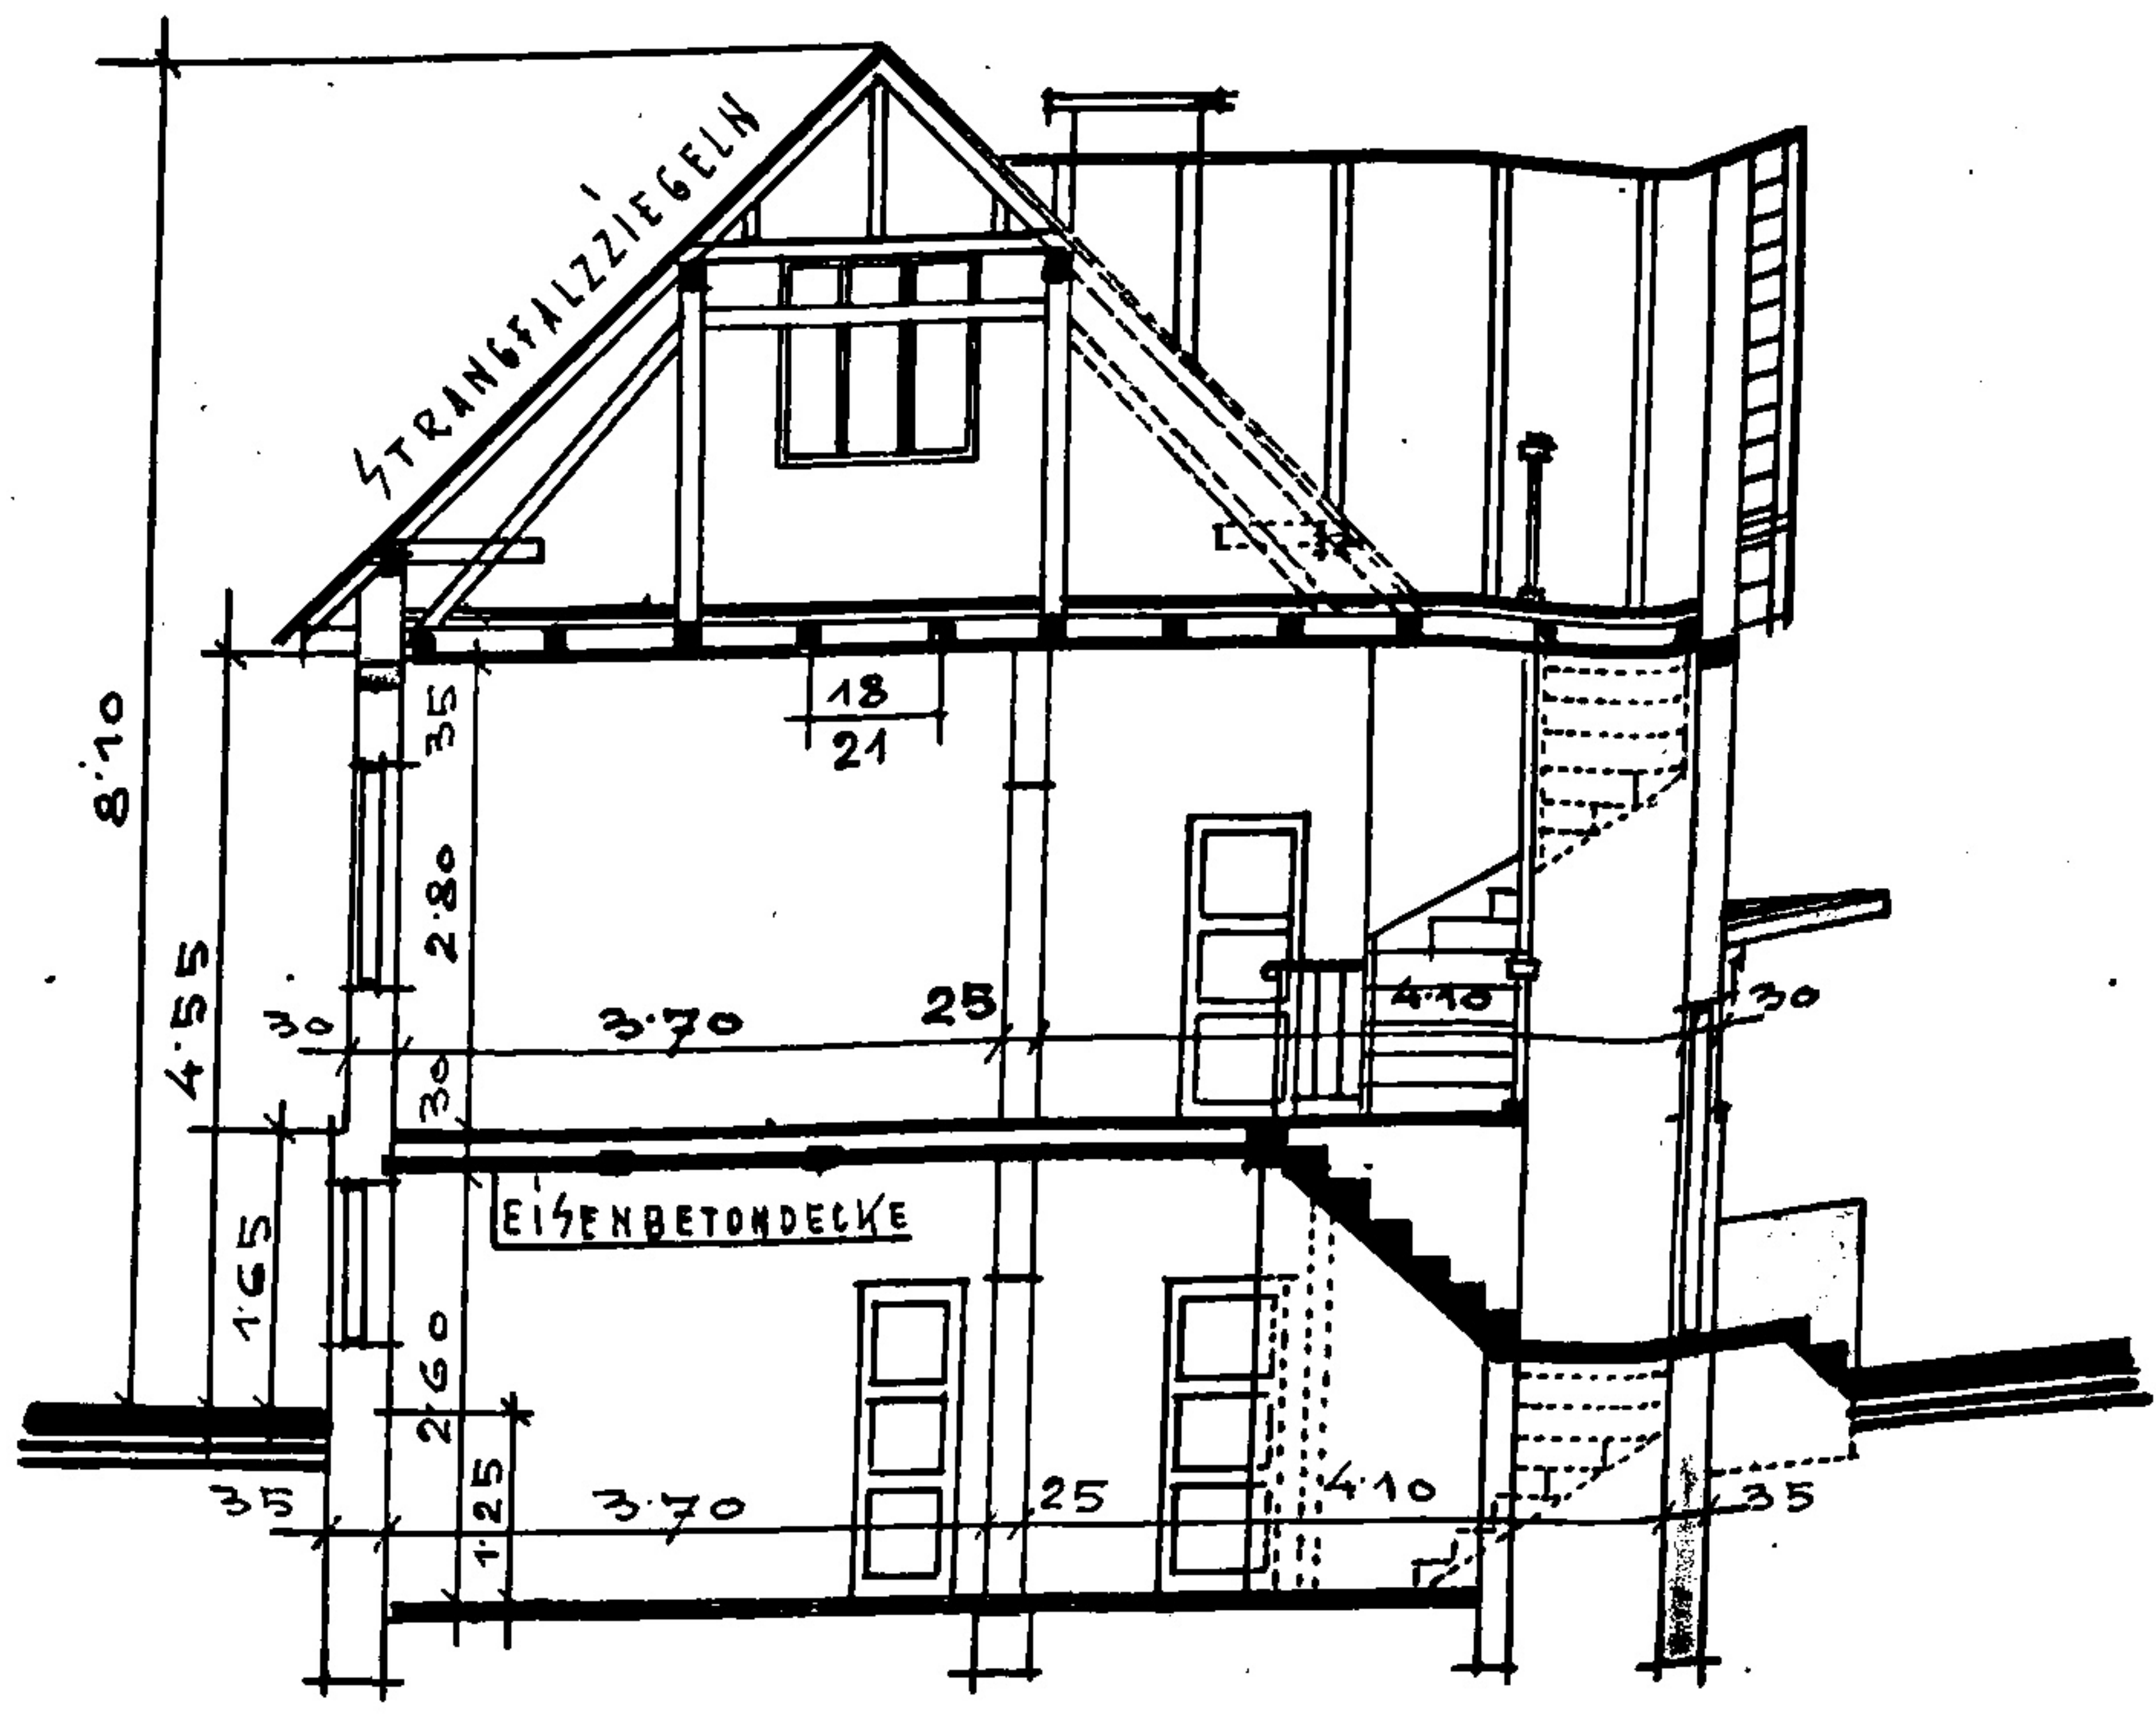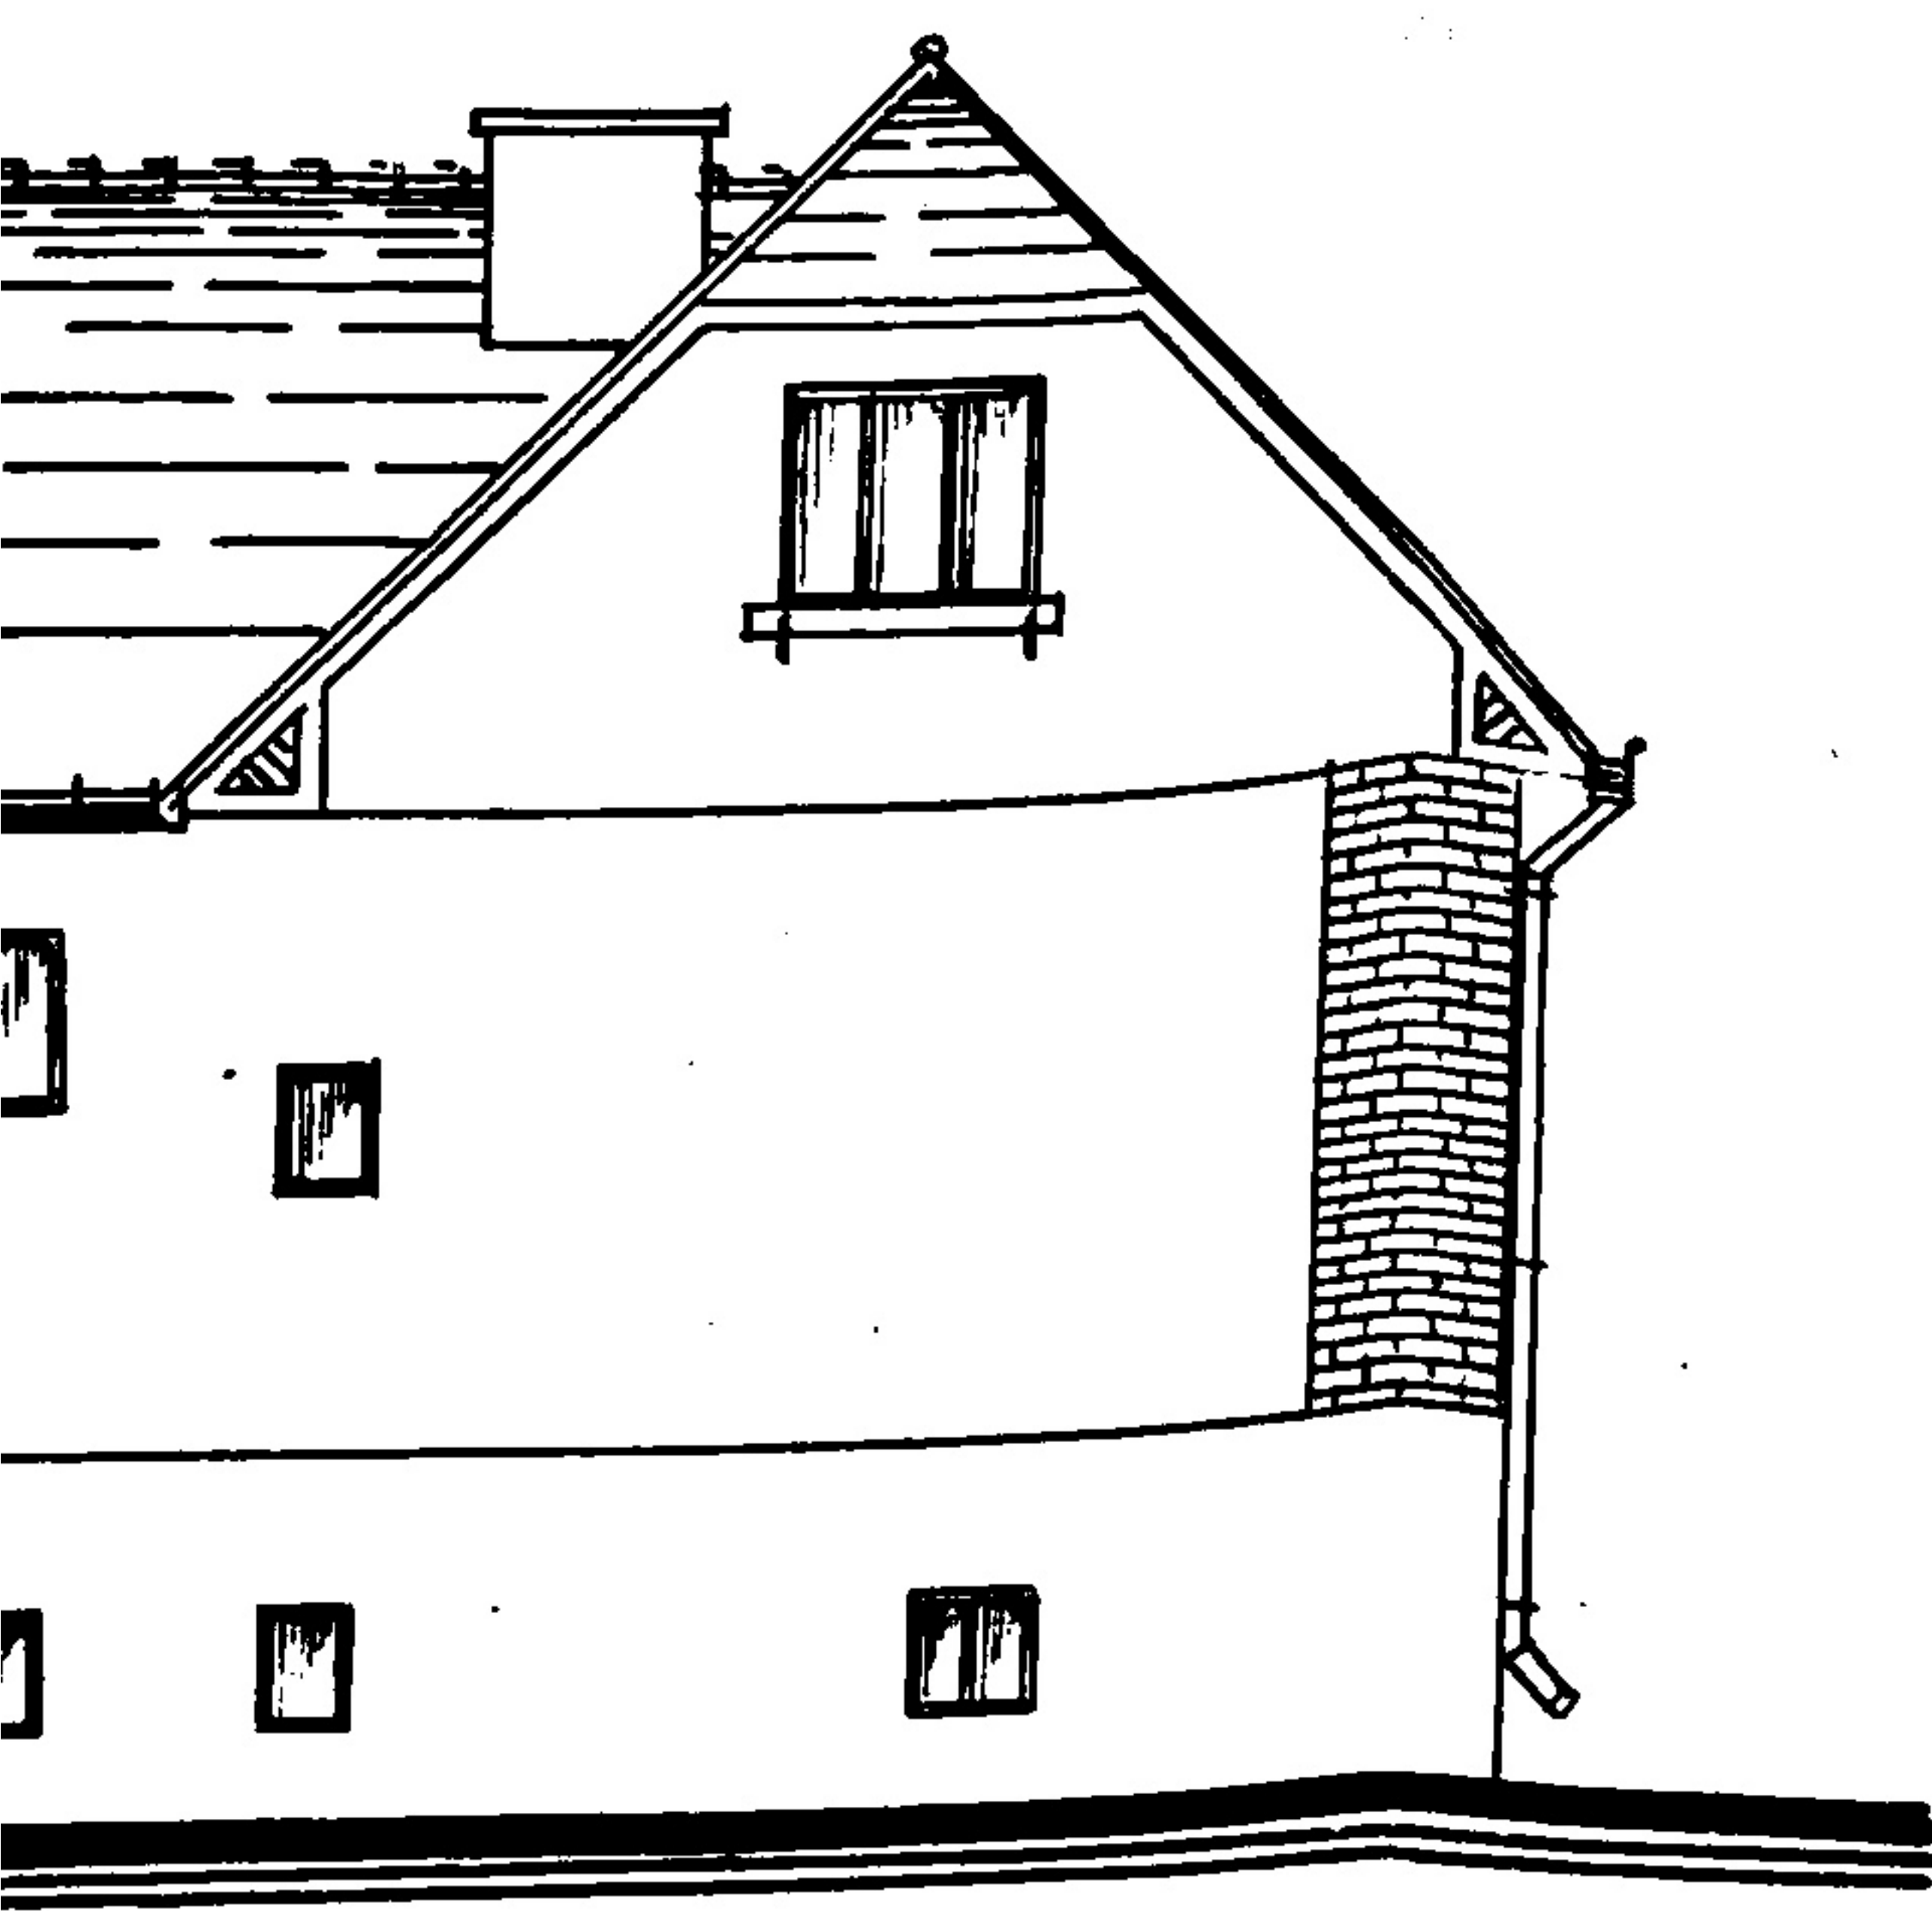

SITUATION 1:500.

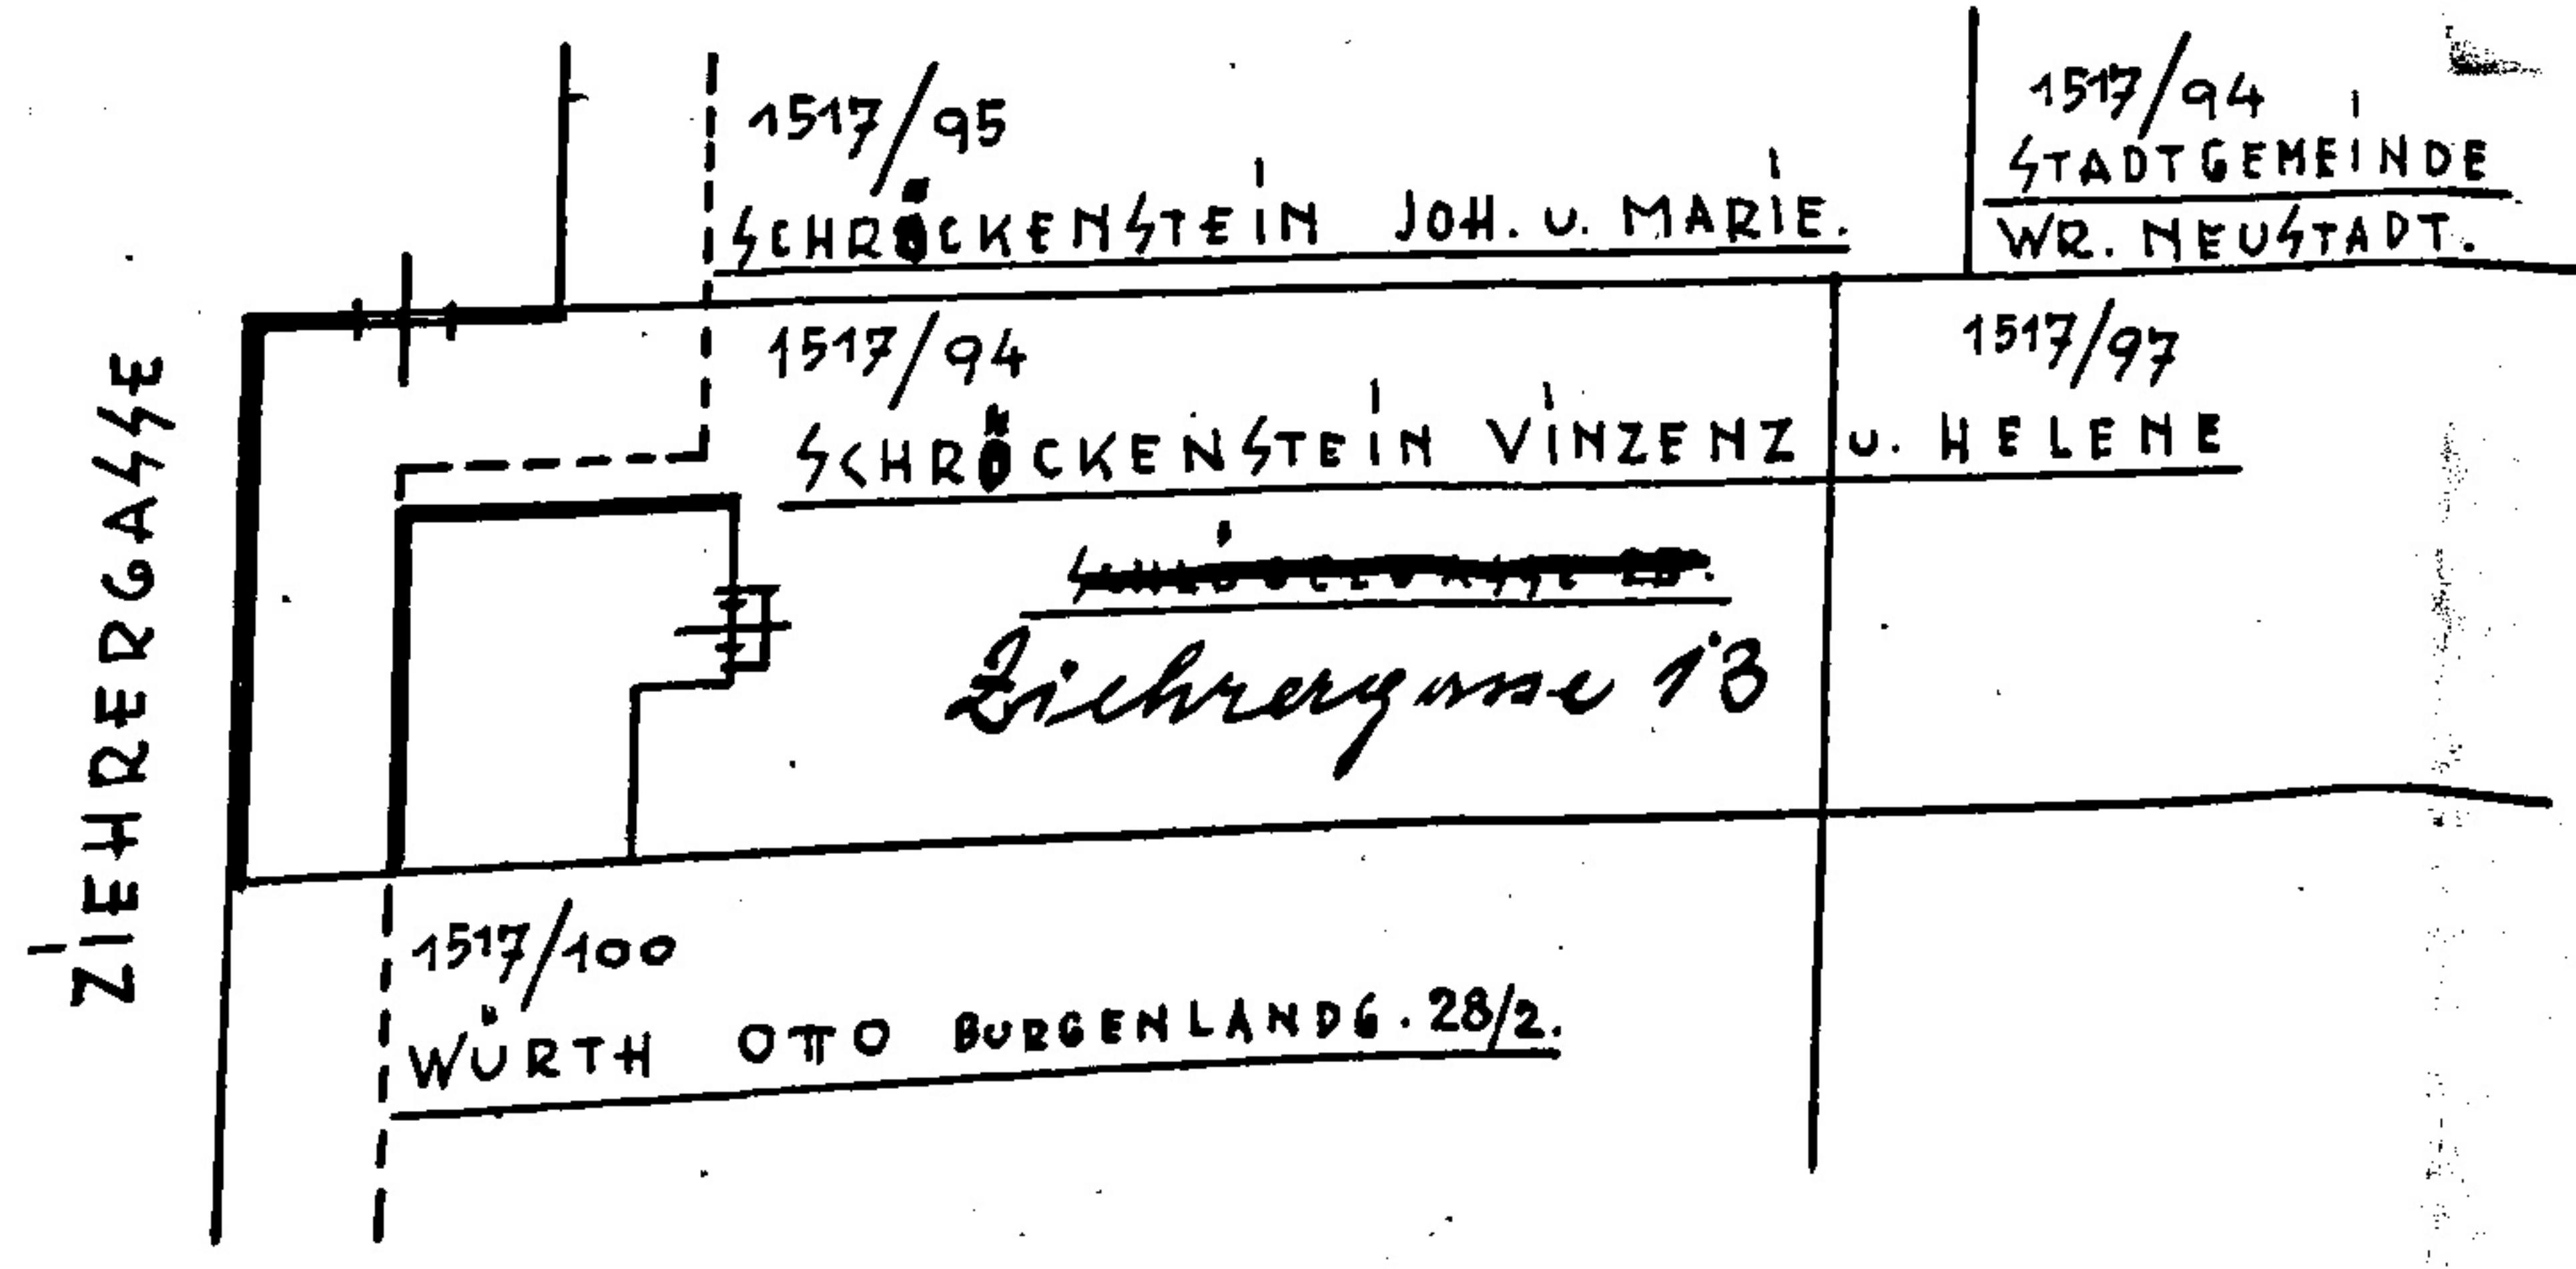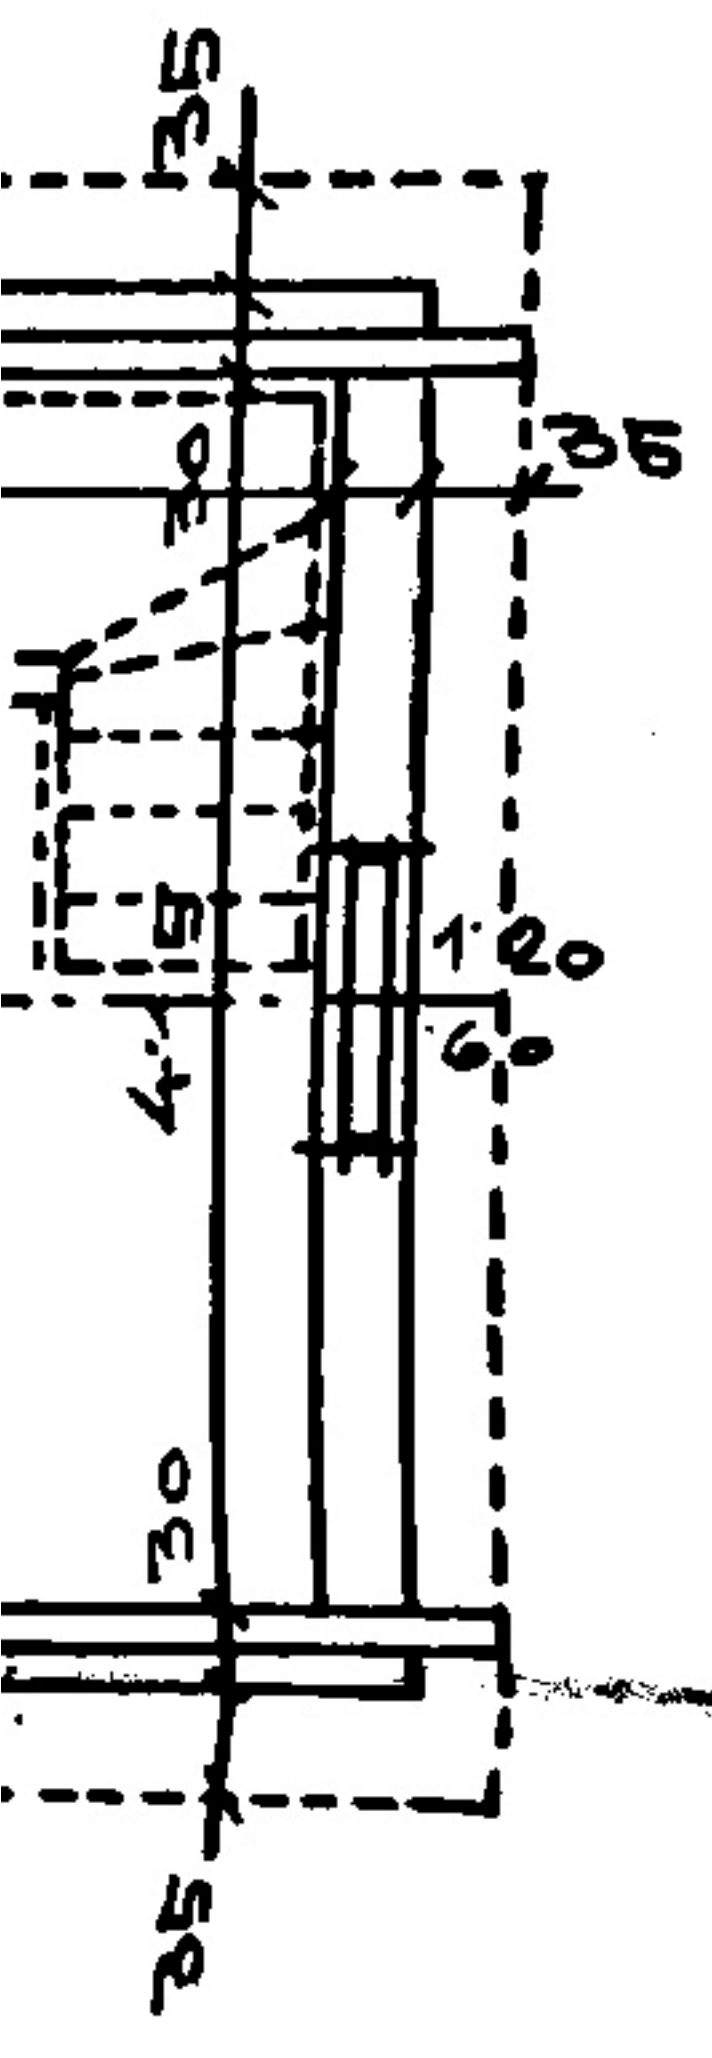

BAUHERREN	BAUFÜHRER	PLANVERFASSEN
Vinz. u. Helene Schröckenstein	ARCHITEKTEN M. SCHREY & F. SCHLÖSSEN STADTBAUMEISTER Kontrahent d. Comm. d. Wien Wien, 12.6.77	
WR. NEUSTADT, SCHÖGELGASSE NR. 23.	Ant. Franz Schlorer Wien XII. Malfattgasse 4 H. H. Lin 30	