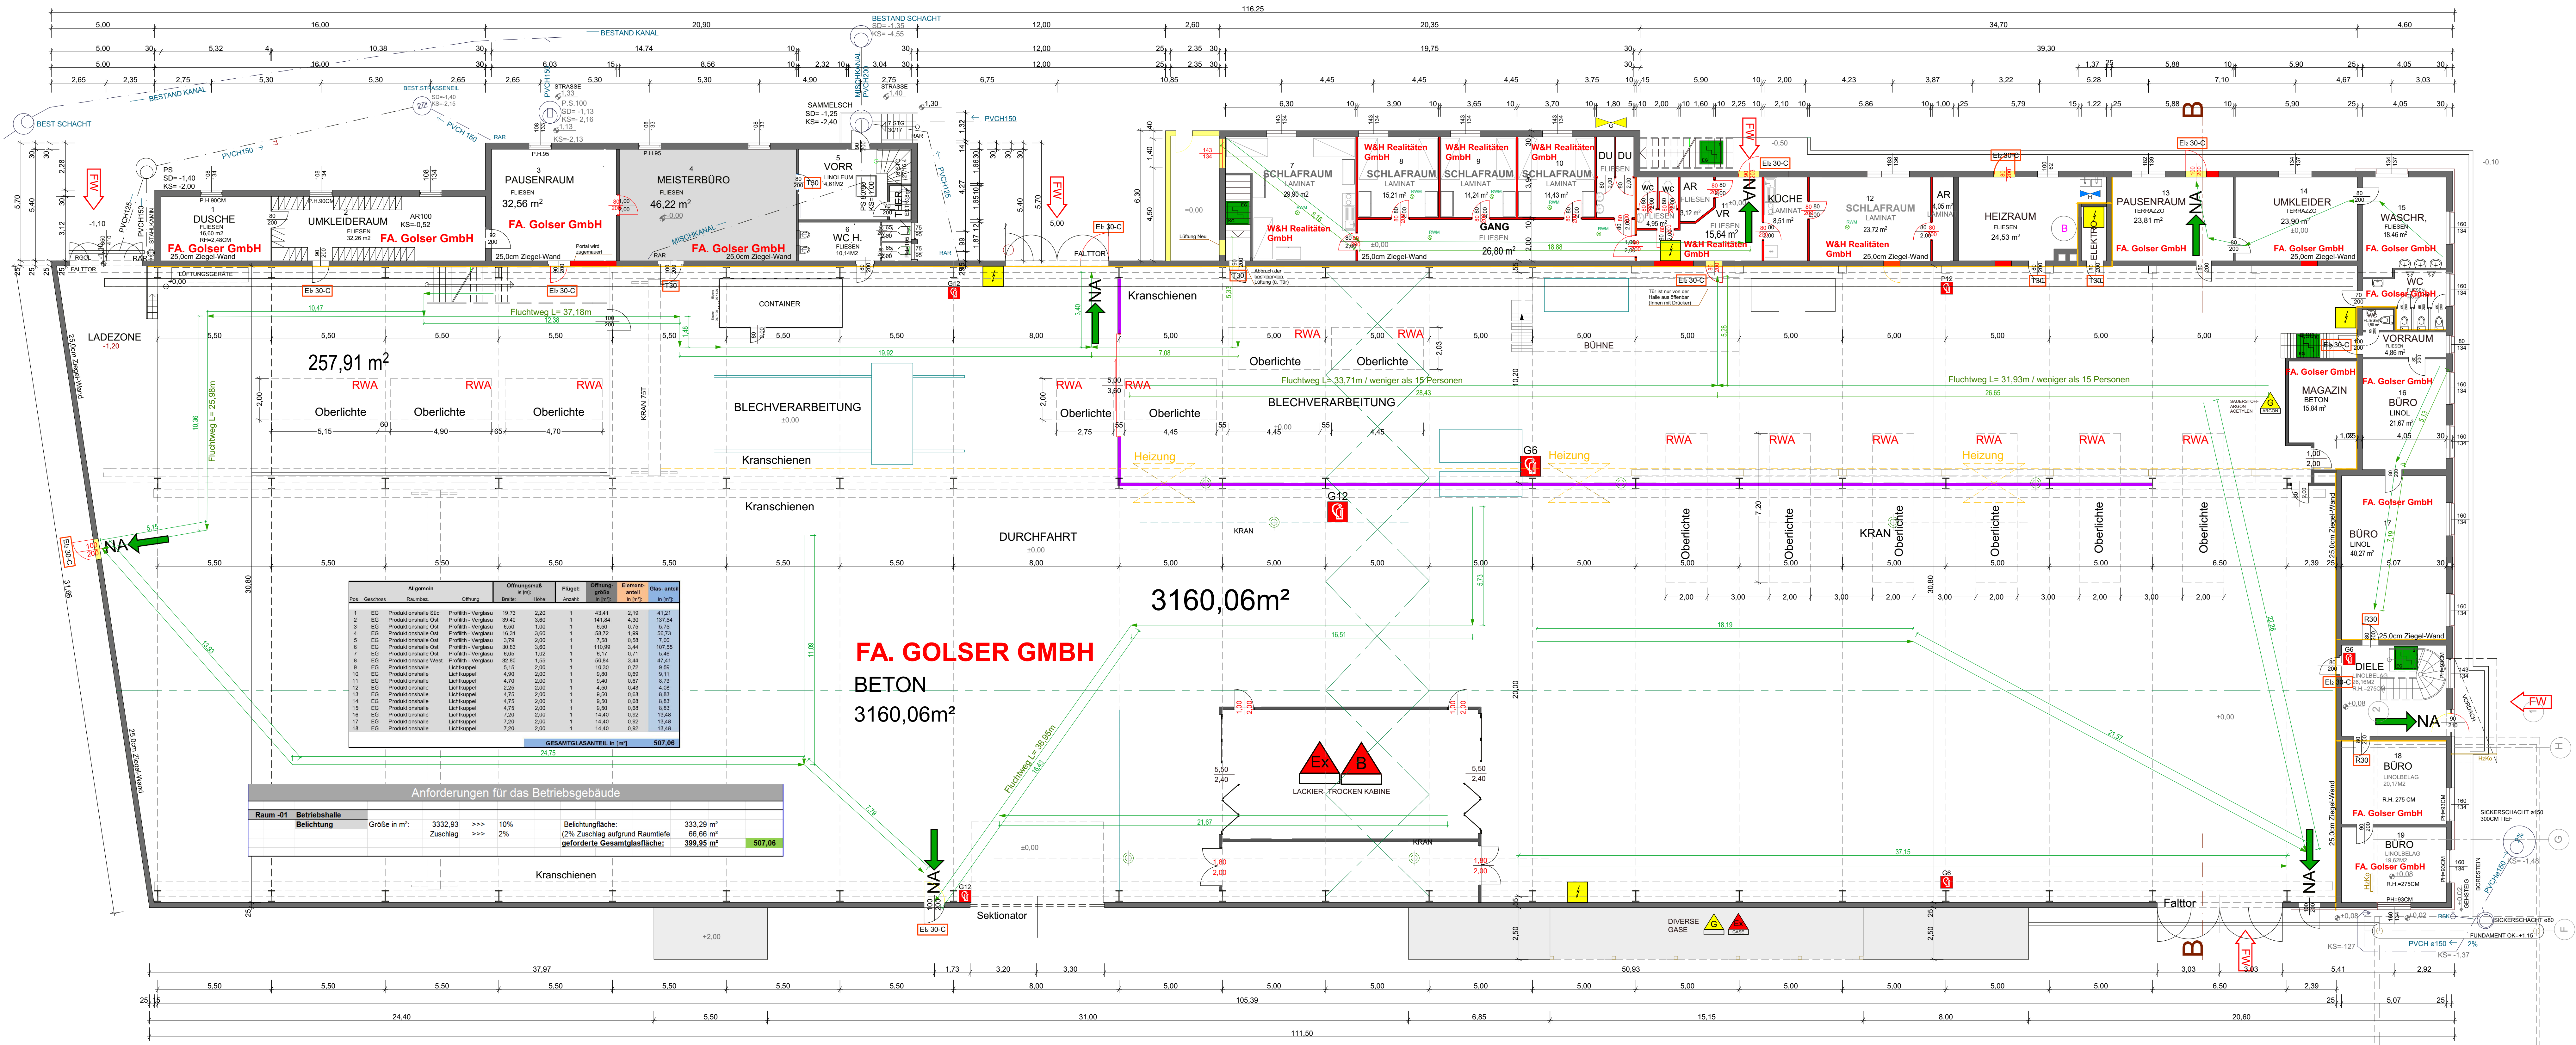
BESTAND KANAL
BEST SCHACHT
BEST.STRASSENEIL
PVCH150
PVCH125
FW
1 DUSCHE FLIESEN 16,60 m2
2 UMKLEIDERAUM FLIESEN 32,26 m2
3 PAUSENRAUM FLIESEN 32,56 m²
4 MEISTERBÜRO FLIESEN 46,22 m²
5 VORR LINOLEUM 4,61M2
6 WC H. FLIESEN 10,14M2
FA. Golser GmbH
25,0cm Ziegel-Wand
Portal wird zugemauert
MISCHKANAL
SAMMELSCH
FALTTOR
LÜFTUNGSGERÄTE
El₂ 30-C
T30
CONTAINER
Fluchtweg L= 37,18m
Fluchtweg L= 25,98m
LADEZONE -1,20
257,91 m²
RWA
Oberlichte
KRAN 7,5T
BLECHVERARBEITUNG ±0,00
Kranschienen
NA
7 SCHLAFRAUM LAMINAT 29,90 m2
8 SCHLAFRAUM LAMINAT 15,21 m²
9 SCHLAFRAUM LAMINAT 14,24 m²
10 SCHLAFRAUM LAMINAT 14,43 m²
W&H Realitäten GmbH
Lüftung Neu
Abbruch der bestehenden Lüftung (ü. Tür)
GANG FLIESEN 26,80 m²
DU DU FLIESEN
WC WC FLIESEN 4,95 m²
AR FLIESEN 3,12 m²
11 VR FLIESEN 15,64 m²
KÜCHE LAMINAT 8,51 m²
12 SCHLAFRAUM LAMINAT 23,72 m²
AR 4,05 m² LAMINAT
HEIZRAUM FLIESEN 24,53 m²
ELEKTRO
13 PAUSENRAUM TERRAZZO 23,81 m²
14 UMKLEIDER TERRAZZO 23,90 m² ±0,00
15 WASCHR. FLIESEN 18,46 m²
WC
VORRAUM FLIESEN 4,86 m²
MAGAZIN BETON 15,84 m²
16 BÜRO LINOL 21,67 m²
Tür ist nur von der Halle aus öffenbar (Innen mit Drücker)
BÜHNE
Fluchtweg L= 33,71m / weniger als 15 Personen
Fluchtweg L= 31,93m / weniger als 15 Personen
SAUERSTOFF ARGON ACETYLEN
Heizung
G6
G12
P12
DURCHFAHRT ±0,00
KRAN
3160,06m²
FA. GOLSER GMBH
BETON
3160,06m²
LACKIER- TROCKEN KABINE
DIELE
BÜRO
FW
DIVERSE GASE
Sektionstor
Falttor
Kranschienen

GRUNDRISS ERDGESCHOSS

Pos	Geschoss	Raumbez.	Öffnung	Öffnungsmaß in [m]: Breite:	Öffnungsmaß in [m]: Höhe:	Flügel: Anzahl:	Öffnung-größe in [m²]:	Element-anteil in [m²]:	Glas- anteil in [m²]:
1	EG	Produktionshalle Süd	Profilith - Verglasu	19,73	2,20	1	43,41	2,19	41,21
2	EG	Produktionshalle Ost	Profilith - Verglasu	39,40	3,60	1	141,84	4,30	137,54
3	EG	Produktionshalle Ost	Profilith - Verglasu	6,50	1,00	1	6,50	0,75	5,75
4	EG	Produktionshalle Ost	Profilith - Verglasu	16,31	3,60	1	58,72	1,99	56,73
5	EG	Produktionshalle Ost	Profilith - Verglasu	3,79	2,00	1	7,58	0,58	7,00
6	EG	Produktionshalle Ost	Profilith - Verglasu	30,83	3,60	1	110,99	3,44	107,55
7	EG	Produktionshalle Ost	Profilith - Verglasu	6,05	1,02	1	6,17	0,71	5,46
8	EG	Produktionshalle West	Profilith - Verglasu	32,80	1,55	1	50,84	3,44	47,41
9	EG	Produktionshalle	Lichtkuppel	5,15	2,00	1	10,30	0,72	9,59
10	EG	Produktionshalle	Lichtkuppel	4,90	2,00	1	9,80	0,69	9,11
11	EG	Produktionshalle	Lichtkuppel	4,70	2,00	1	9,40	0,67	8,73
12	EG	Produktionshalle	Lichtkuppel	2,25	2,00	1	4,50	0,43	4,08
13	EG	Produktionshalle	Lichtkuppel	4,75	2,00	1	9,50	0,68	8,83
14	EG	Produktionshalle	Lichtkuppel	4,75	2,00	1	9,50	0,68	8,83
15	EG	Produktionshalle	Lichtkuppel	4,75	2,00	1	9,50	0,68	8,83
16	EG	Produktionshalle	Lichtkuppel	7,20	2,00	1	14,40	0,92	13,48
17	EG	Produktionshalle	Lichtkuppel	7,20	2,00	1	14,40	0,92	13,48
18	EG	Produktionshalle	Lichtkuppel	7,20	2,00	1	14,40	0,92	13,48
								GESAMTGLASANTEIL in [m²]	507,06

Anforderungen für das Betriebsgebäude

Raum -01	Betriebshalle						
	Belichtung	Größe in m²:	3332,93	>>>	10%	Belichtungfläche:	333,29 m²
			Zuschlag	>>>	2%	(2% Zuschlag aufgrund Raumtiefe	66,66 m²
						geforderte Gesamtglasfläche:	**399,95 m²** 507,06

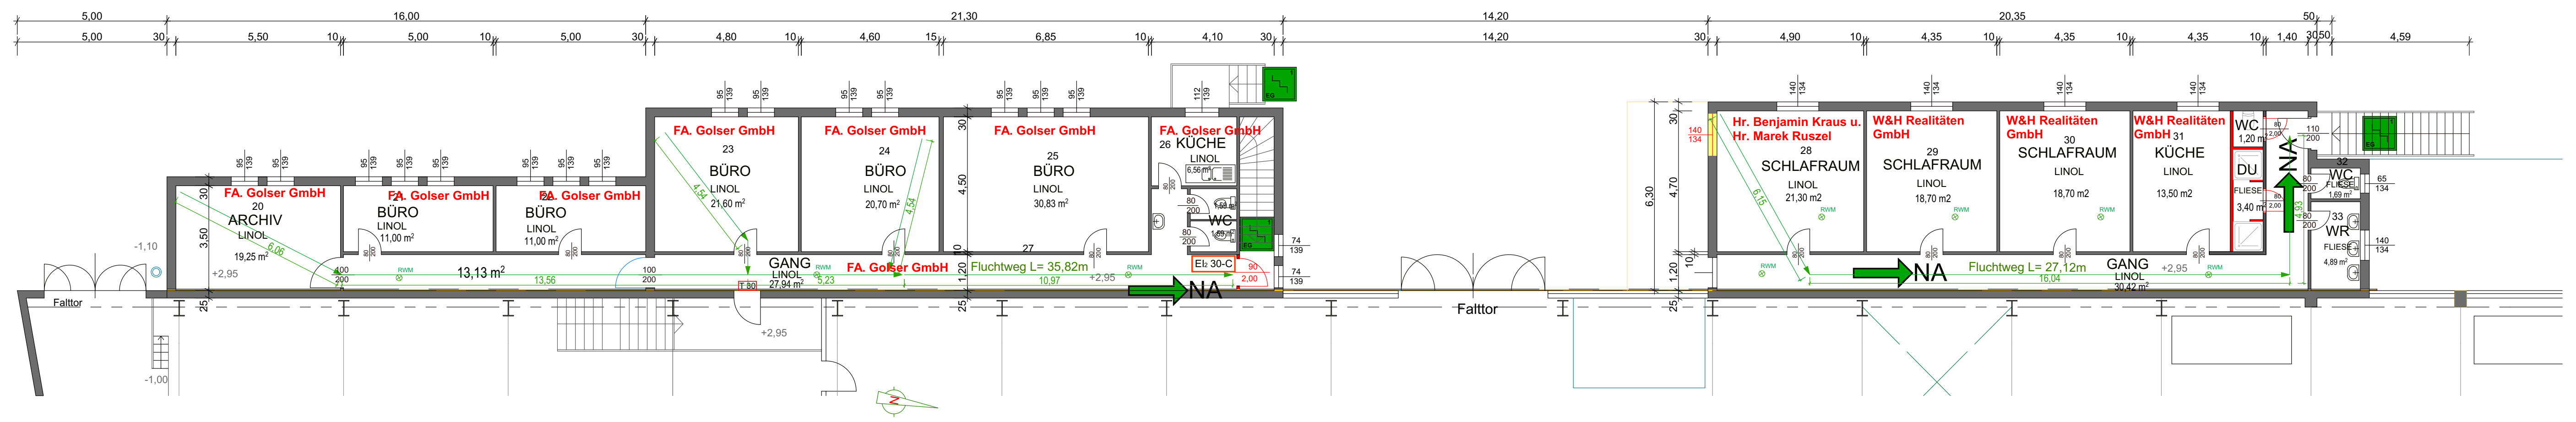
ARCHIV
FA. Golser GmbH
BÜRO
LINOL
13,13 m²
GANG
Fluchtweg L= 35,82m
KÜCHE
Hr. Benjamin Kraus u. Hr. Marek Ruszel
W&H Realitäten GmbH
SCHLAFRAUM
LINOL
21,30 m2
KÜCHE
WC
DU
WR
Fluchtweg L= 27,12m
GANG
NA
Falttor

GRUNDRISS 1.OBERGESCHOSS

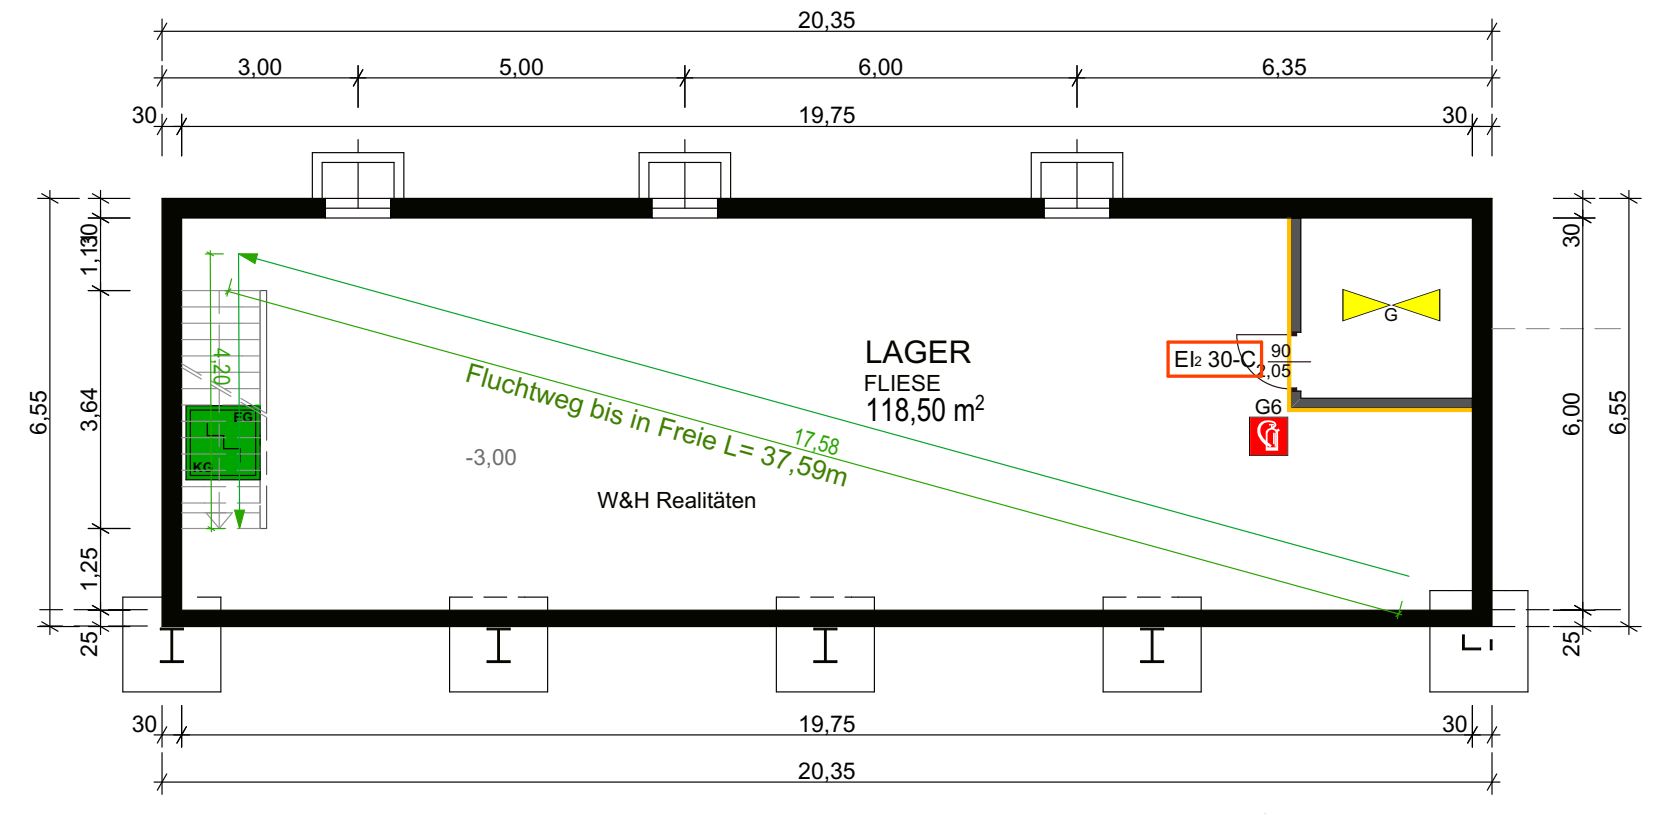
LAGER
FLIESE
118,50 m²
W&H Realitäten
Fluchtweg bis ins Freie L= 27,59m

KELLERGESCHOSS

Firmen

Fa. Golser GmbH	3670,87m² Nfl.
Fa. W&H Realitäten GmbH	548,32m² Nfl.
Fa. Easy Bau	43,28m² Nfl.
Hr. Benjamin Kraus u. Hr. Marek Ruszel	21,30m² Nfl.

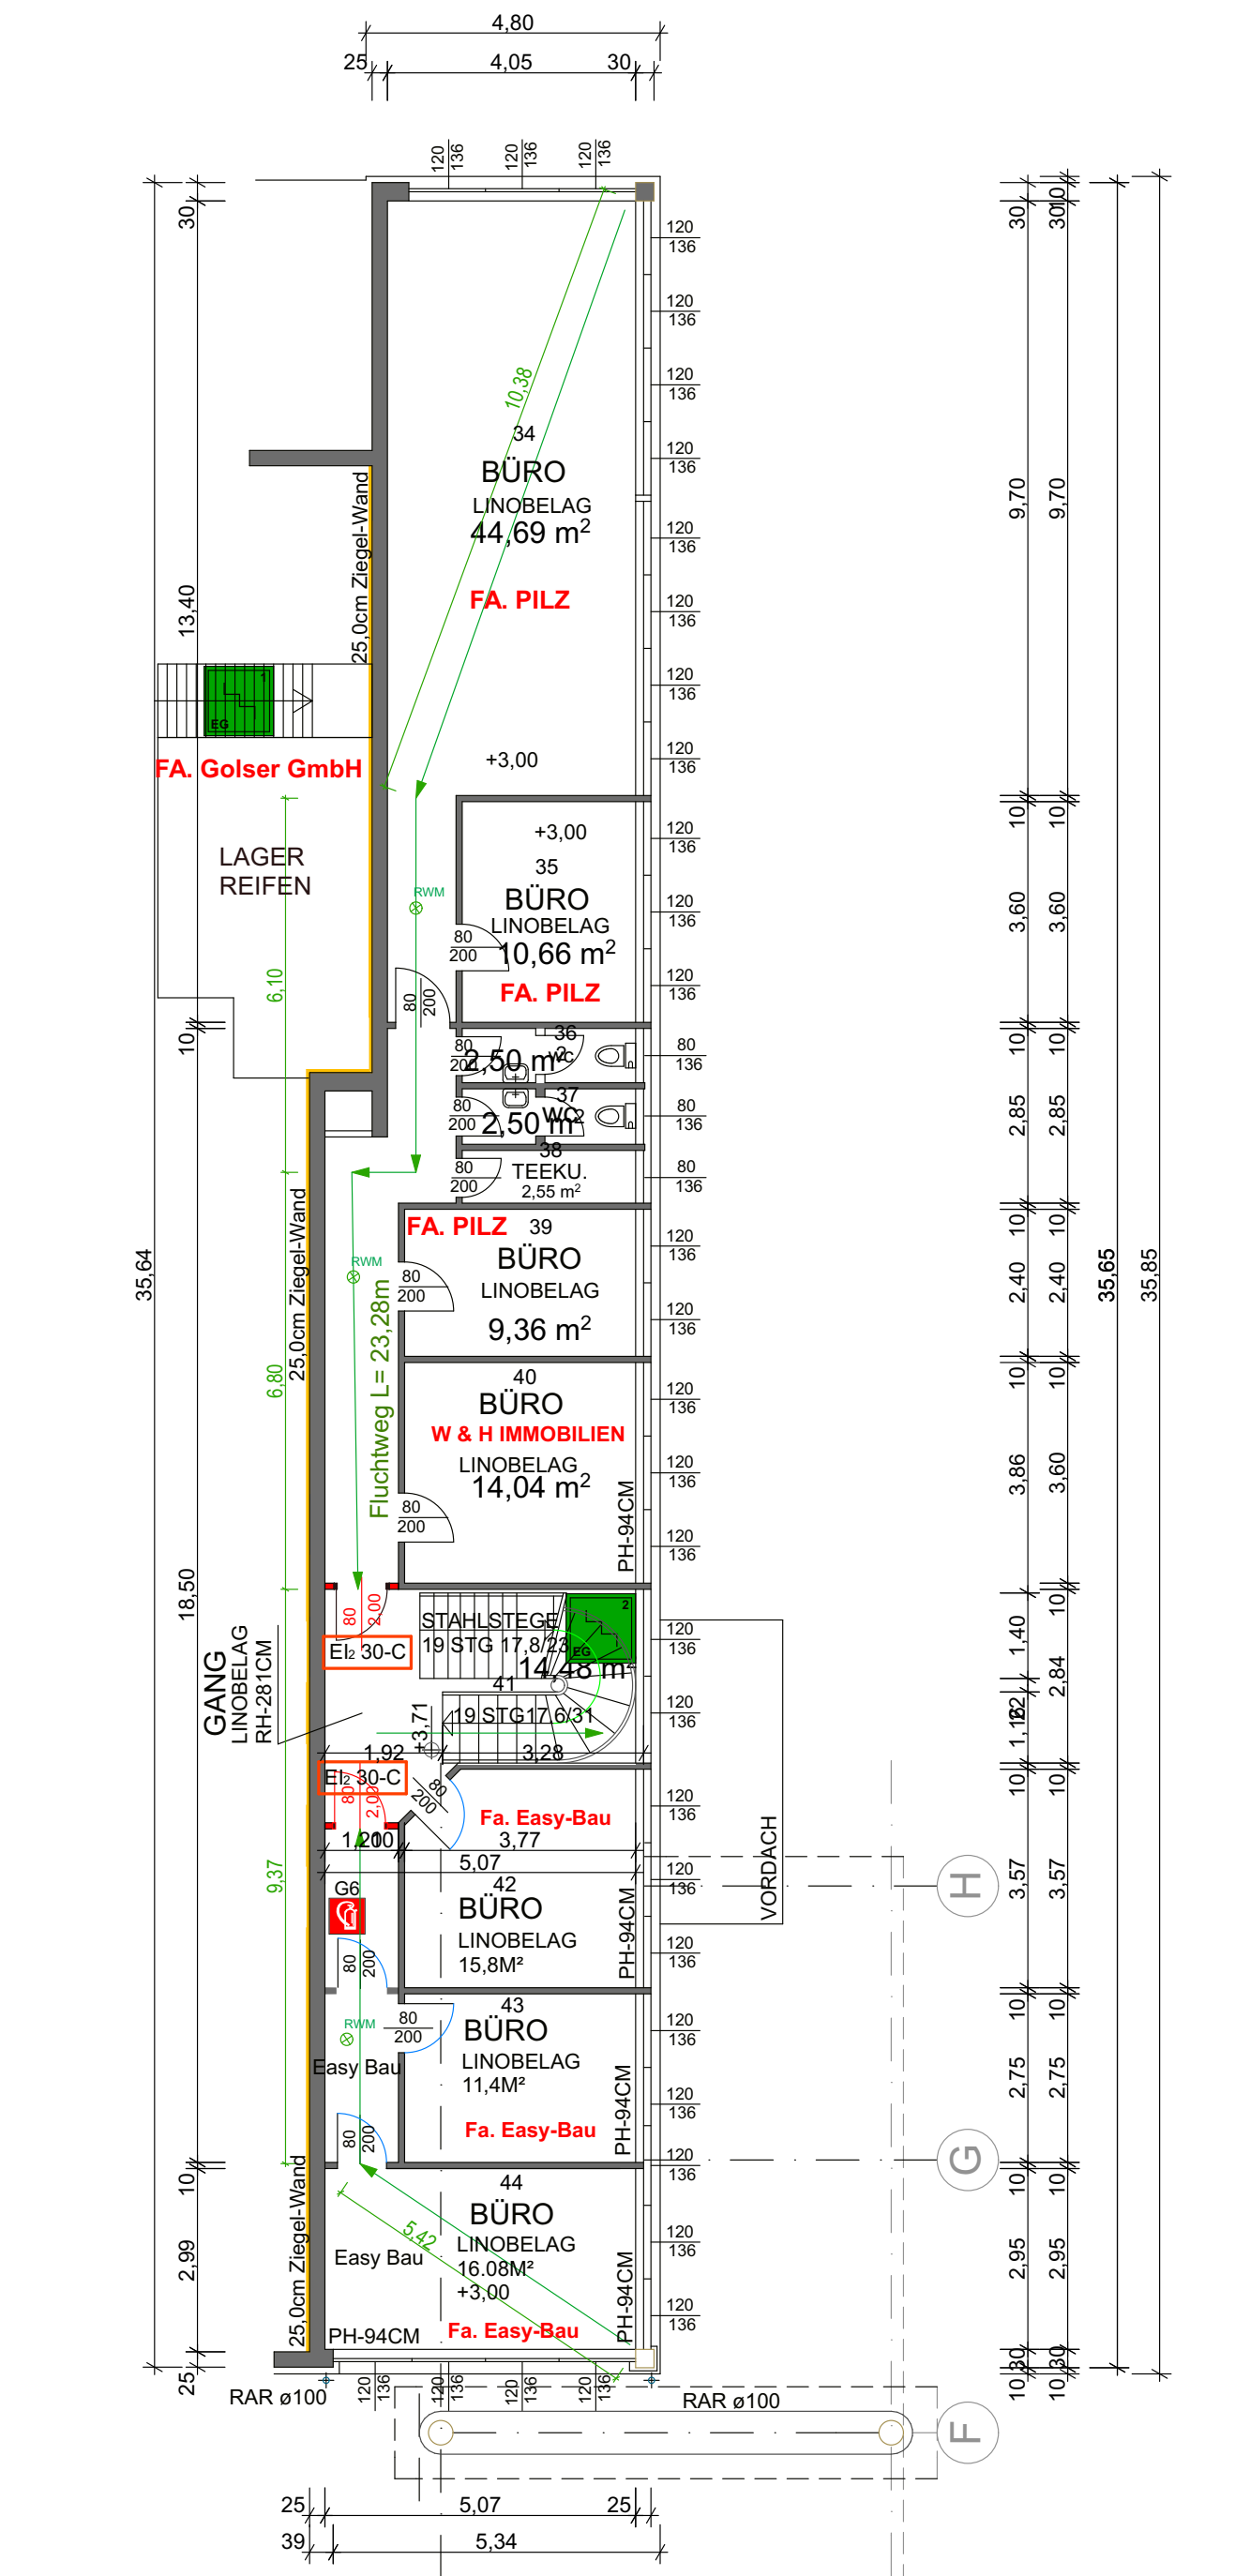
BÜRO
LINOLEUM
44,69 m²
FA. PILZ
FA. Golser GmbH
LAGER REIFEN
BÜRO LINOLEUM 10,66 m²
BÜRO LINOLEUM 9,36 m²
BÜRO W & H IMMOBILIEN 14,04 m²
FA. PILZ
Fa. Easy Bau
Easy Bau
GANG
Stiegenhaus

GRUNDRISS 1.OBERGESCHOSS

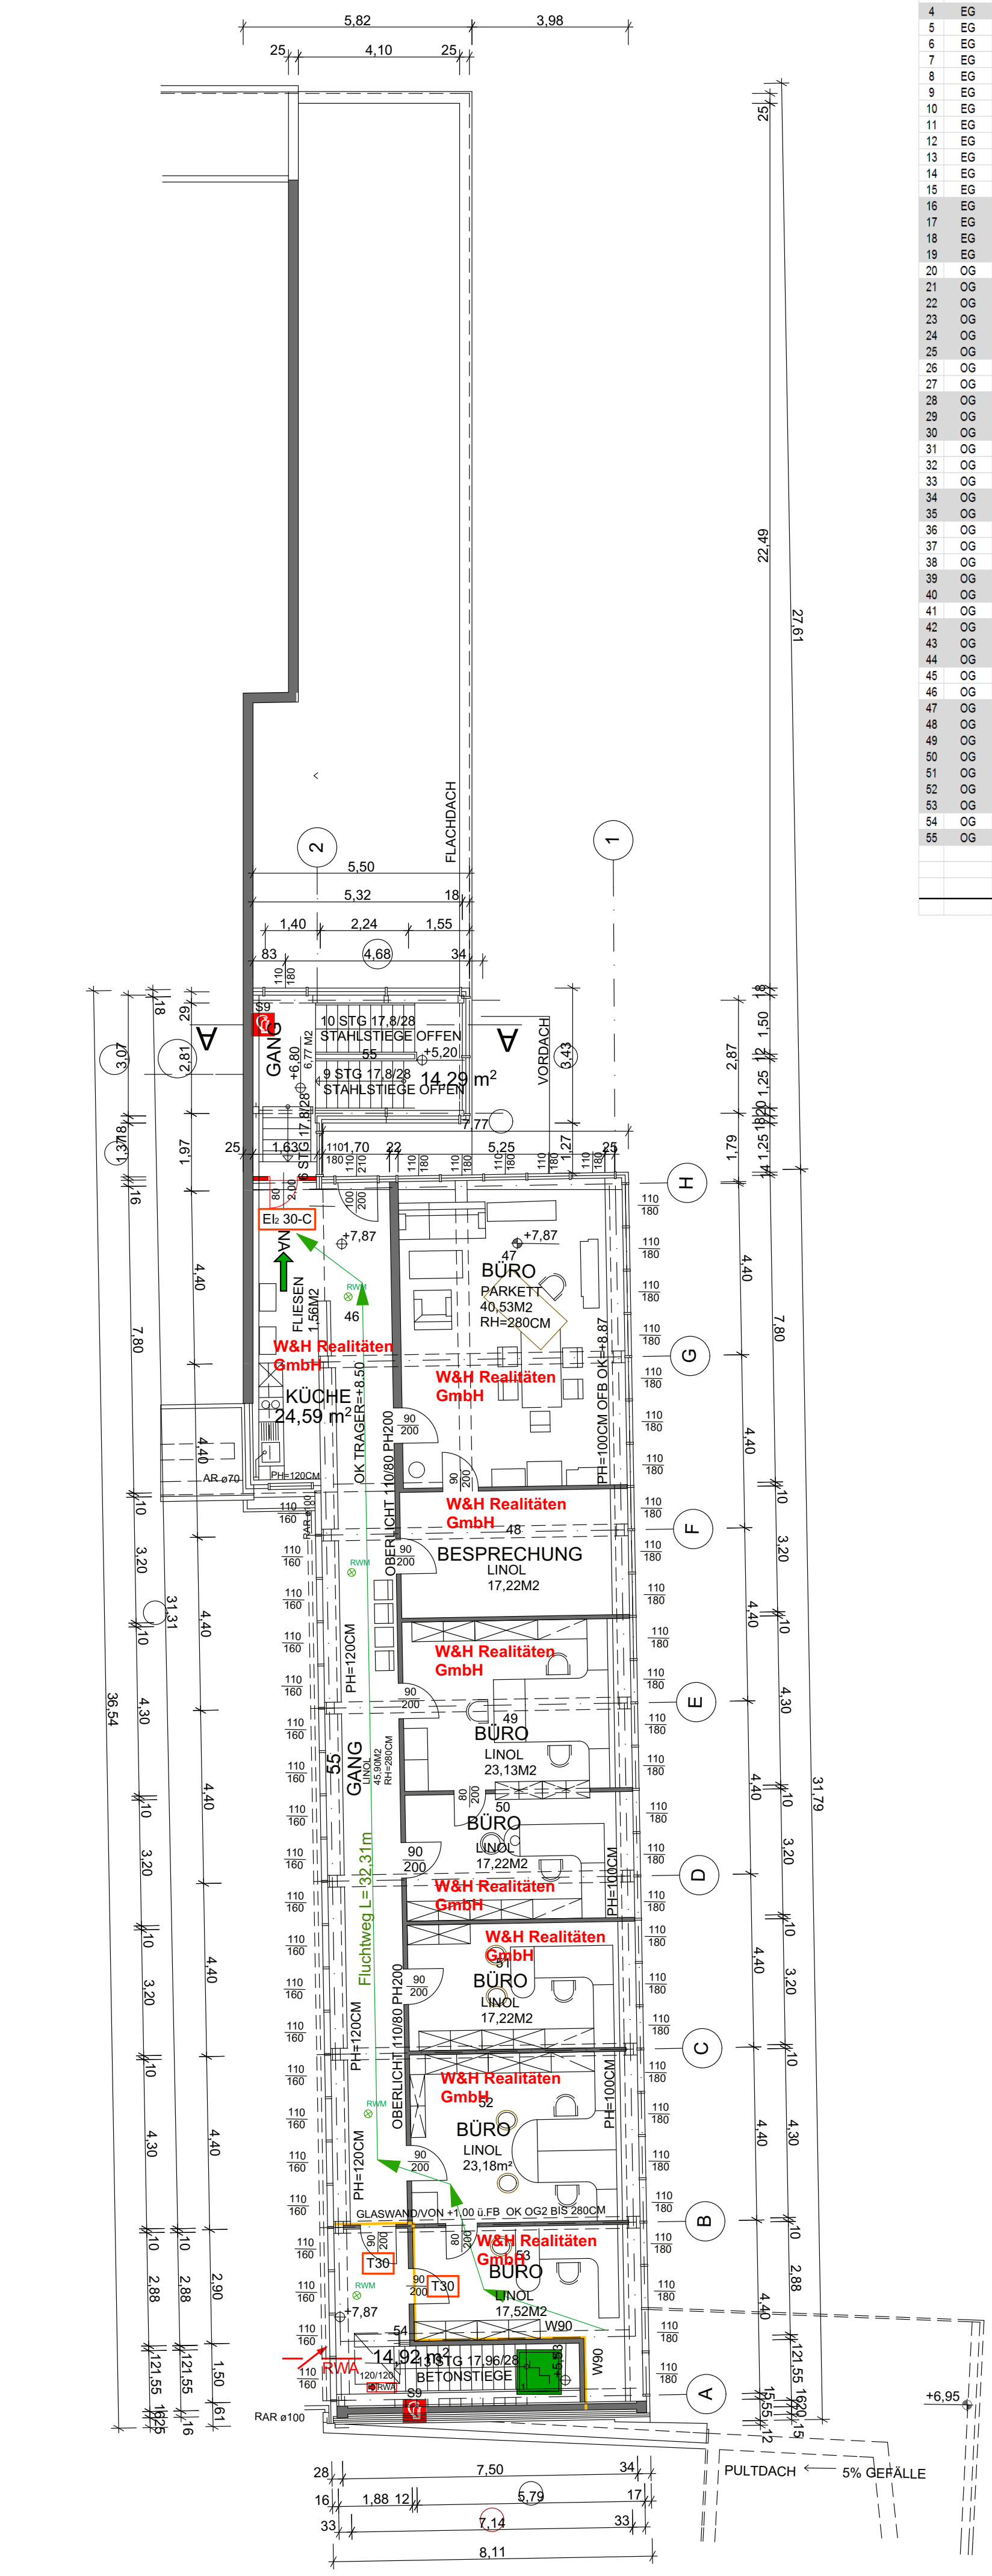
W&H Realitäten GmbH
KÜCHE
14,59 m²
BÜRO
BESPRECHUNG LINOL 17,22M2
BÜRO
FA. Golser GmbH
NA

GRUNDRISS 2.OBERGESCHOSS

Berechnung der Belichtungsflächen / Aussicht / Belüftung

Pos	Geschoss	Raumbez.	Anzahl	Öffnung	Öffnungsmaß in [m]: Breite:	Öffnungsmaß in [m]: Höhe:	Flügel: Anzahl:	Raum Größe m2	Belichtungs fläche 10%	Öffnung-größe in [m²]:	Element-anteil in [m²]:	Glas-anteil in [m²]:
1	EG	Dusche	1	Fenster 1-flügelig	1,08	1,34	1	16,60	1,66	1,45	0,24	1,21
2	EG	Umkleiden	2	Fenster 1-flügelig	1,08	1,34	1	32,26	3,23	2,89	0,48	2,41
3	EG	Pausenraum	1	Fenster 1-flügelig	1,08	1,33	1	32,56	3,26	1,44	0,24	1,20
4	EG	Meisterbüro	2	Fenster 1-flügelig	1,08	1,33	1	46,22	4,62	2,87	0,48	2,39
5	EG	Vorraum	1	Tür 1-flügelig	0,90	2,00	1	4,61	0,46	1,80	0,29	1,51
6	EG	WC Herren	2	Fenster 1-flügelig	0,75	0,95	1	10,14	1,01	1,43	0,34	1,09
7	EG	Schlafraum 1	2	Fenster 1-flügelig	1,13	1,43	1	29,90	2,99	3,23	0,51	2,72
8	EG	Schlafraum 2	1	Fenster 1-flügelig	1,13	1,43	1	15,21	1,52	1,62	0,26	1,36
9	EG	Schlafraum 3	1	Fenster 1-flügelig	1,13	1,43	1	14,24	1,42	1,62	0,26	1,36
10	EG	Schlafraum 4	1	Fenster 1-flügelig	1,13	1,43	1	14,43	1,44	1,62	0,26	1,36
11	EG	Vorraum	1	Tür 1-flügelig	0,90	2,03	1	15,64	1,56	1,83	0,29	1,53
12	EG	Schlafraum 5	1	Fenster 2 flügelig	1,82	1,36	2	23,72	2,37	2,48	0,45	2,02
13	EG	Pausenraum	2	Fenster 1 flügelig	1,82	1,36	2	23,81	2,38	4,95	0,91	4,04
14	EG	Umkleiden	1	Fenster 1 flügelig	1,34	1,37	1	23,90	2,39	1,84	0,27	1,56
15	EG	Waschraum	2	Fenster 1 flügelig	1,34	1,37	1	18,46	1,85	3,67	0,54	3,13
16	EG	Büro	2	Fenster 1 flügelig	1,60	1,34	1	21,67	2,17	4,29	0,29	3,99
17	EG	Büro	2	Fenster 1 flügelig	1,60	1,34	1	40,27	4,03	4,29	0,29	3,99
18	EG	Büro	1	Fenster 1 flügelig	1,60	1,34	1	20,17	2,02	2,14	0,29	1,85
19	EG	Büro	1	Fenster 1 flügelig	1,60	1,34	1	19,52	1,95	2,14	0,29	1,85
20	OG	Archiv	2	Fenster 1 flügelig	0,95	1,39	1	19,52	1,95	2,64	0,23	2,41
21	OG	Büro	3	Fenster 1 flügelig	0,95	1,39	1	11,00	1,10	3,96	0,23	3,73
22	OG	Büro	3	Fenster 1 flügelig	0,95	1,39	1	11,00	1,10	3,96	0,23	3,73
23	OG	Büro	2	Fenster 1 flügelig	0,95	1,39	1	21,60	2,16	2,64	0,23	2,41
24	OG	Büro	2	Fenster 1 flügelig	0,95	1,39	1	20,70	2,07	2,64	0,23	2,41
25	OG	Büro	3	Fenster 1 flügelig	0,95	1,39	1	30,83	3,08	3,96	0,23	3,73
26	OG	Küche	1	Fenster 1 flügelig	1,12	1,39	1	6,56	0,66	1,56	0,25	1,31
27	OG	Gang / Stiege	2	Fenster 1 flügelig	0,74	1,39	1	27,94	2,79	2,06	0,21	1,84
28	OG	Schlafraum	2	Fenster 1 flügelig	1,40	1,34	1	21,30	2,13	3,75	0,27	3,48
29	OG	Schlafraum	1	Fenster 1 flügelig	1,40	1,34	1	18,70	1,87	1,88	0,27	1,60
30	OG	Schlafraum	1	Fenster 1 flügelig	1,40	1,34	1	18,70	1,87	1,88	0,27	1,60
31	OG	Küche	1	Fenster 1 flügelig	1,40	1,34	1	13,50	1,35	1,88	0,27	1,60
32	OG	WC Herren	1	Fenster 1 flügelig	0,65	1,34	1	32,00	3,20	0,87	0,20	0,67
33	OG	Waschraum	1	Fenster 1 flügelig	1,40	1,34	1	4,89	0,49	1,88	0,27	1,60
34	OG	Büro	11	Fenster 1 flügelig	1,20	1,36	1	44,69	4,47	17,95	0,26	17,70
35	OG	Büro	3	Fenster 1 flügelig	1,20	1,36	1	10,66	1,07	4,90	0,26	4,64
36	OG	WC Herren	1	Fenster 1 flügelig	0,80	1,36	1	2,50	0,25	1,09	0,22	0,87
37	OG	WC Damen	1	Fenster 1 flügelig	0,80	1,36	1	2,50	0,25	1,09	0,22	0,87
38	OG	Teeküche	1	Fenster 1 flügelig	0,80	1,36	1	2,55	0,26	1,09	0,22	0,87
39	OG	Büro	2	Fenster 1 flügelig	1,20	1,36	1	9,36	0,94	3,26	0,26	3,01
40	OG	Büro	3	Fenster 1 flügelig	1,20	1,36	1	14,04	1,40	4,90	0,26	4,64
41	OG	Stiegenhaus	2	Fenster 1 flügelig	1,20	1,36	1	14,48	1,45	3,26	0,26	3,01
42	OG	Büro	3	Fenster 1 flügelig	1,20	1,36	1	15,80	1,58	4,90	0,26	4,64
43	OG	Büro	2,5	Fenster 1 flügelig	1,20	1,36	1	11,40	1,14	4,08	0,26	3,82
44	OG	Büro	6,5	Fenster 1 flügelig	1,20	1,36	1	16,08	1,61	10,61	0,26	10,35
45	OG	Stiegenhaus	1	Fenster 1 flügelig	1,10	1,80	1	14,29	1,43	1,98	0,29	1,69
46	OG	Kopier / Küche	1	Fenster 1 flügelig	1,10	2,10	1	24,59	2,46	2,31	0,32	1,99
47	OG	Büro	12	Fenster 1 flügelig	1,10	1,80	1	40,53	4,05	23,76	0,29	23,47
48	OG	Besprechung	3	Fenster 1 flügelig	1,10	1,80	1	17,22	1,72	5,94	0,29	5,65
49	OG	Büro	4	Fenster 1 flügelig	1,10	1,80	1	23,13	2,31	7,92	0,29	7,63
50	OG	Büro	3	Fenster 1 flügelig	1,10	1,80	1	17,22	1,72	5,94	0,29	5,65
51	OG	Büro	3	Fenster 1 flügelig	1,10	1,80	1	17,22	1,72	5,94	0,29	5,65
52	OG	Büro	3	Fenster 1 flügelig	1,10	1,80	1	23,18	2,32	5,94	0,29	5,65
53	OG	Büro	4	Fenster 1 flügelig	1,10	1,80	1	17,52	1,75	7,92	0,29	7,63
54	OG	Gang / Stiege	4	Fenster 1 flügelig	1,10	1,60	1	14,92	1,49	7,04	0,27	6,77
55	OG	Gang	17	Fenster 1 flügelig	1,10	1,60	1	45,90	4,59	29,92	0,27	29,65
										GESAMTGLASANTEIL in [m²]		228,54

Auf diesem Plan befinden sich unter anderem wichtige Notizen!! LESEN und auf ihre Richtigkeit prüfen

KOTEN PRÜFEN, NATURMASSE NEHMEN-

Für alle von der LZ Planungs Ges.m.b.H hergestellten Dokumente gelten allgemeinen Geschäftsbedingungen der Fa. LZ Planungs GesmbH, diese liegen auf der Homepage unter www.LZplan.at auf.

Dieser Einreichplan ist **kein Ausführungsplan** sondern nur eine Plangrundlage für das behördliche Genehmigungsverfahren.

Es wird **ausdrücklich** darauf **hingewiesen**, dass sämtliche Projektbeteiligte der **Prüf.- und Warnpflicht** unterliegen und daher ist jeder Plan auf seine Richtigkeit zu prüfen.
Sollte der Prüf.- und Warnpflicht nicht nachgegangen werden so ist in Schuldfragen die ausführende Firma zu belangen.

Der zu diesem Einreichplan gehörige **Energieausweis** ist unbedingt zu berücksichtigen.
Alle Dämmmaterialien müssen mindestens den Anforderungen des Energieausweises entsprechen, bei unterschiedlichen Angaben gelten die Angaben vom Energieausweis.

Für die Errichtung dieser baulichen Anlage sind alle dafür relevanten **Normen und Richtlinien** einzuhalten.
Stimmen Angaben auf diesem Plan nicht mit den dafür relevanten Normen und Richtlinien überein dürfen diese nicht umgesetzt werden, und es ist unverzüglich der Kontakt mit dem Planungsbüro herzustellen.

ALLE HÖHEN (Absoluthöhen, Bezugshöhen, Projekthöhen)
sind **vor Ausführungsbeginn** vom Bauführer auf ihre Richtigkeit und Schlüssigkeit **zu prüfen**. Sollten sich Abweichungen ergeben, sind diese unmittelbar an das Planungsbüro weiterzuleiten und abzustimmen.

Die gesamte Einbauten Erhebung (Kanal, Wasser, Strom, Einbauten Erhebung und dergleichen) ist vor Baubeginn vom Bauführer und von den Zuständigen Firmen zu prüfen und gegebenenfalls zu ergänzen.

Die statische Berechnung für das gesamte Bauwerk ist vom Bauführer zu erstellen.
Es wird auch darauf hingewiesen, dass dieser Plan noch **nicht statisch überprüft** ist**, daher können sich tragende Bauteile** in ihrer Form und Dimension sowie in ihrer Position noch verändern.
Für die gesamt **Statik** wird von der Planungsfirma **keine Haftung** übernommen.

Schalltechnische Anforderungen aller Art wurden in dieser Planung nicht berücksichtigt. Damit unerwünschte Schallübertragungen vermieden werden wird empfolen, für schalltechnische Berechnungen eine Bauphysiker beizuziehen.

Nichtbewohnte Dachräume sind mit **ausreichender Zu- und Abluft** auszustatten, diesbezügliche Angaben sind von den ausführenden Firmen festzulegen und werden nicht in den Plan eingearbeitet. Die Dimension der nötigenfalls erforderlichen Zu- und Abluft ist aus den dafür vorgesehenen Normen zu entnehmen.

Ist bei Terrassentüren oder Balkontüren keine Stufe von mindestens 15cm möglich oder vorgesehen, ist das Wasser (den Ö-Normen entsprechend) mit speziellen Fassadenrinnen abzuleiten, und dieser Bereich mit einem entsprechenden Vordach zu versehen.

Generell sind alle Bauteile mit einer umlaufende Drainage auszustatten, die mit ausreichenden Putzmöglichkeiten zu versehen sind. Alle Lichtschächte sind über die Drainage zu entwässern.

Alle behördlichen Vorgaben sind tunlichst zu berücksichtigen und einzuhalten.
Für eine spätere Bauausführung ist auch der von der Behörde ausgestellte Baubescheid zu berücksichtigen und einzuhalten.

Sind Adriahöhen angegeben, wurden diese aus einem Vermessungsplan übernommen und sind vor Baubeginn von einem Geometer aus deren Richtigkeit zu prüfen.

Die Angaben aus der OIB Richtlinie sind einzuhalten.
Auf folgende Punkte wird besonders hingewiesen:

Rauchwarnmelder: (OIB Richtlinie 2 Punkt 3.11)
In **Wohnungen** muss **in allen Aufenthaltsräumen** - ausgenommen in Küchen - sowie in **Gängen**, über die Fluchtwege von Aufenthaltsräumen führen, jeweils mindestens **ein unvernetzter Rauchwarnmelder** angeordnet werden. Die Rauchwarnmelder müssen so eingebaut werden, dass Brandrauch frühzeitig erkannt und gemeldet wird.

Verglasung mit absturzsichernder Funktion: (OIB Richtlinie 4 Punkt 4.3 und Punkt 5.1)
Verglasungen, die als Absturzsicherung dienen, müssen aus geeignetem Sichehseitsglas bestehen.
auch alle Verglasungen bei Türen und Fesntertüren bis 1,5m Höhe über der Standfläche,
sowie Vertikalverglasungen entlang von Gehwegen.

Absturzsicherung von Eis und Schnee: (OIB Richtlinie 4 Punkt 5.2)
Bei geneigten Dächern sind bauliche Maßnahmen gegen das Abrutschen von Schnee und Eis zu treffen.

Plandarstellung:

Die **Bemaßungsdarstellung** kann teilweise **von der Ö-Norm abweichen**, alle Unklarheiten sind vor Ausführungsbeginn mit dem Planungsbüro abzuklären.

Sind Abkürzungen oder Bauteilschraffuren nicht zuzuordnen oder nicht ausreichend beschrieben, ist unverzüglich der Kontakt mit dem Planungsbüro herzustellen.

ACHTUNG Fensteröffnungen

Fenster- und Türöffnungen kontrollieren.
Bei allen Fenster und Fenstertüren sowie Haustüren ist vor Produktionsbeginn ein Naturmaß zu nehmen!!Alle Fenster und Fenstertüren sowie Haustüren müssen den Anforderungen des Energieausweises entsprechen.
Glasflächen im Absturzbereich sind generell aus Sicherheitsglas herzustellen.

Bauarbeitenkoordinationsgesetz

Für die Einhaltung des Bauarbeiterkoordinationsgesetzes (BauKG) ist der Bauherr verantwortlich.
Wird vom Bauherrn ein Planungs- und Baustellenkoordinator bestellt, kann dies **nur** vom **Bauherrn** und **nur schriftlich** erfolgen.
Der Planungskoordinator muss bereits für die Planung bestellt werden.
Eine notfalls erforderliche Vorankündigung ist ebenfalls vom Bauherrn zu erstellen.

LEGENDE

▨ Ziegel	Regenwasser	Höhenbemaßung fertig
▨ unbew. Beton	Schmutzwasserkanal	Höhenbemaßung roh
▨ Stahlbeton	Drainage	Höhenbemaßung fertig
▨ Holz	Strom	Höhenbemaßung roh
■ Stahl	Wasser	
▨ Dämmung hart	Grundgrenze	
▨ Dämmung weich	Naturgelände	
■ Bestand		
■ Abbruch		
▨ Urgelände		
▨ Gelände neu		

ABKÜRZUNGEN

OK	Oberkante
UK	Unterkante
DUK	Deckenunterkante
DOK	Deckenoberkante
FUK	Fundamentunterkante
FOK	Fundamentoberkante
BH	Parapethöhe
MOK	Maueroberkante
FBOK	Fußbodenoberkante
STUK	Sturzunterkante
STOK	Sturzoberkante
RDOK	Rohbetonoberkante
RH	Raumhöhe
UZ	Unterzug
WD	Wanddurchbruch
DDB	Deckendurchbruch
FDB	Fußbodendurchbruch
WS	Wandschlitz
OL	Oberlichte

ACHTUNG DIESER PLAN IST KEIN AUSFÜHRUNGSPLAN!

KOTEN PRÜFEN, NATURMASSE NEHMEN (Auch im Lageplan)

Auf diesem Plan befinden sich unter anderem wichtige Notizen!! LESEN und auf ihre Richtigkeit prüfen

Bis zur vollständigen Bezahlung ist dieser Plan Eigentum der Firma LZ Planungs Ges.m.b.H

KG: Leonding EZ: 2621, 3231, 3215 Parz.Nr.: 1404/29, 1407/10, 1407/11

BAUWERBER
W&H Realitäten
Entwicklungs + Verwaltungs GmbH
Berg 8
A-4171 St. Peter

Unterschrift: ....

GRUNDEIGENTÜMER
W&H Realitäten
Entwicklungs + Verwaltungs GmbH
Berg 8
A-4171 St. Peter

Unterschrift: ....

BAUFÜHRER

Unterschrift: ....
Die Überwachung der gesamten Bauführung wird übernommen.

PLANVERFASSER

Linzer Planungs Ges.m.b.H
office@lzplan.at
Katzbachweg 4
A-4040 Linz
T: 0732 | 919 690
F: 0732 | 919 691
www.lzplan.at
Architektur aus Meisterhand

Unterschrift: ....
Die Übereinstimmung des Bauvorhabens mit allen baurechtlichen Vorschriften wird bestätigt.

Genehmigung Stahlbau + Verbind. Trakt

Auf Parz.Nr. 1404/29, 1407/10, 1407/11; KG Leonding

Bauvorhaben

Vornahme baulicher Änderungen sowie Änderung der Brandabschnitte, Änderung des Verwendungszwecks und Errichtung einer Aussenstiege bei den Betriebshallen "Stahlbau" und "Fahrzeugbau" auf den Grundstücken Nr. 1404/29 (Stahlbau) EZ 2621 KG Leonding und 1407/10(Fahrzeugbau) EZ 3231 KG Leonding, sowie Vornahme baulicher Änderungen und Änderung des Verwendungszweckes im KG des Gebäudes auf dem Grundstück 1407/11 EZ 3215 KG Leonding

GEWERBEOBJEKT PRIMETZHOFER -
Im Grenzwinkl
4060 LEONDING

Für die Einhaltung des Bauarbeitenkoordinationsgesetzes (BauKG) ist der Bauherr verantwortlich!!!

PLANINHALT:	
Grundrisse M 1:100 Belichtungsflächen Berechnung	PLANNUMMER: LZ-2017-Prim-452 -EP01
	ORT, DATUM: Linz, 17.01.2017
	FORMAT: 2,40 x 085 = 2,04m²
	KONTAKT: Patrick Dickinger 066488788044, dickinger@lzplan.at

EINREICHPLAN

LEUTGEB
Linzer Planungs Ges.m.b.H